



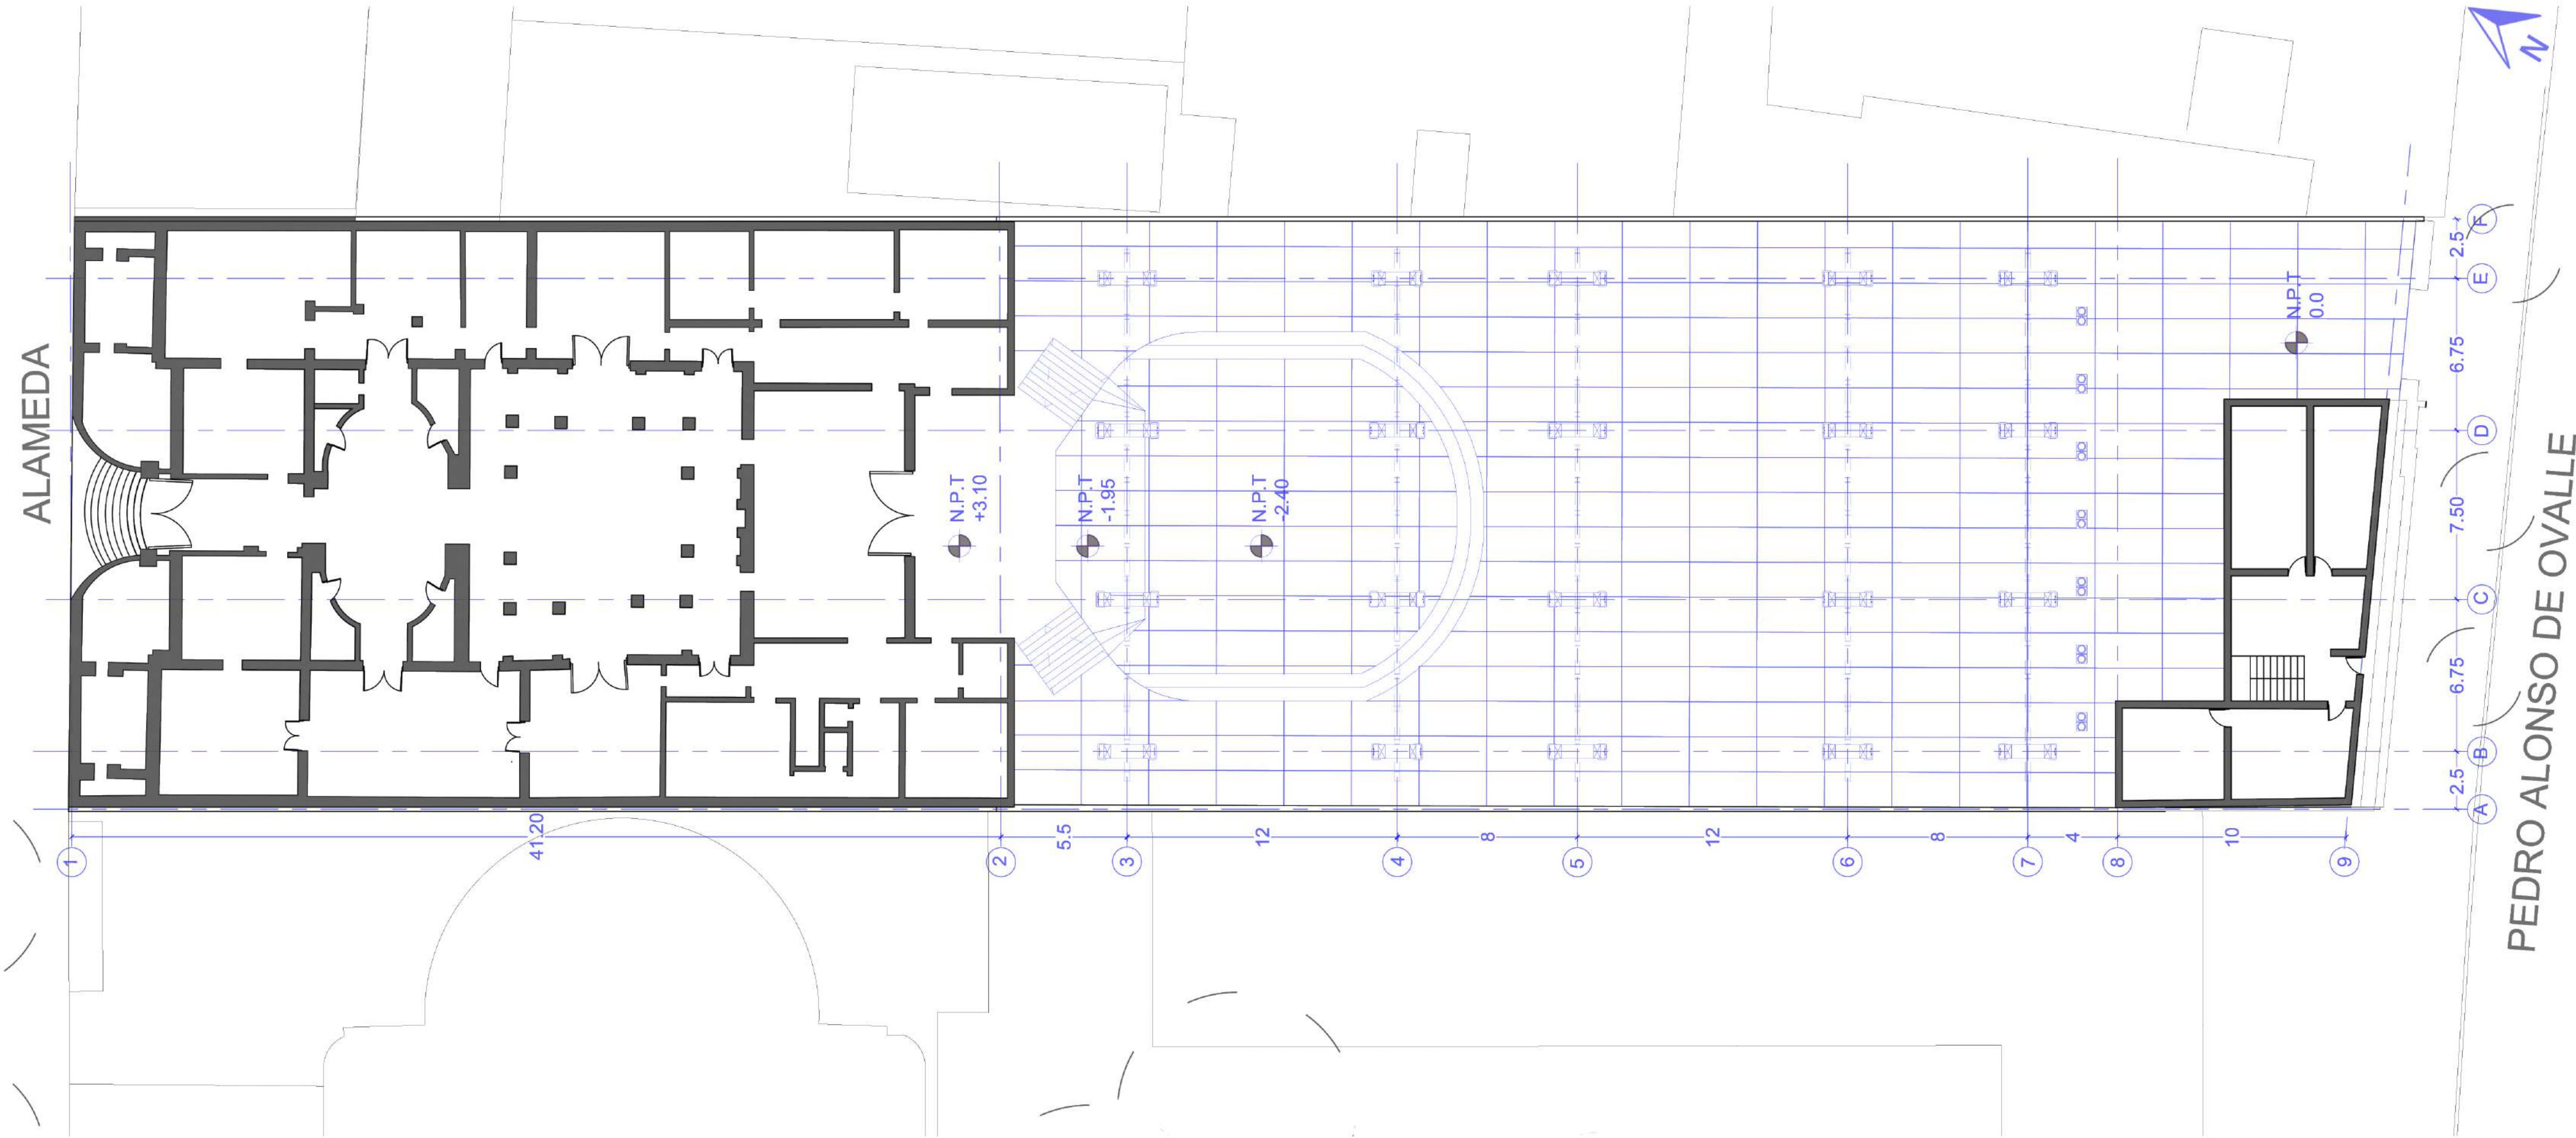

PLANO SUELO
1: 200

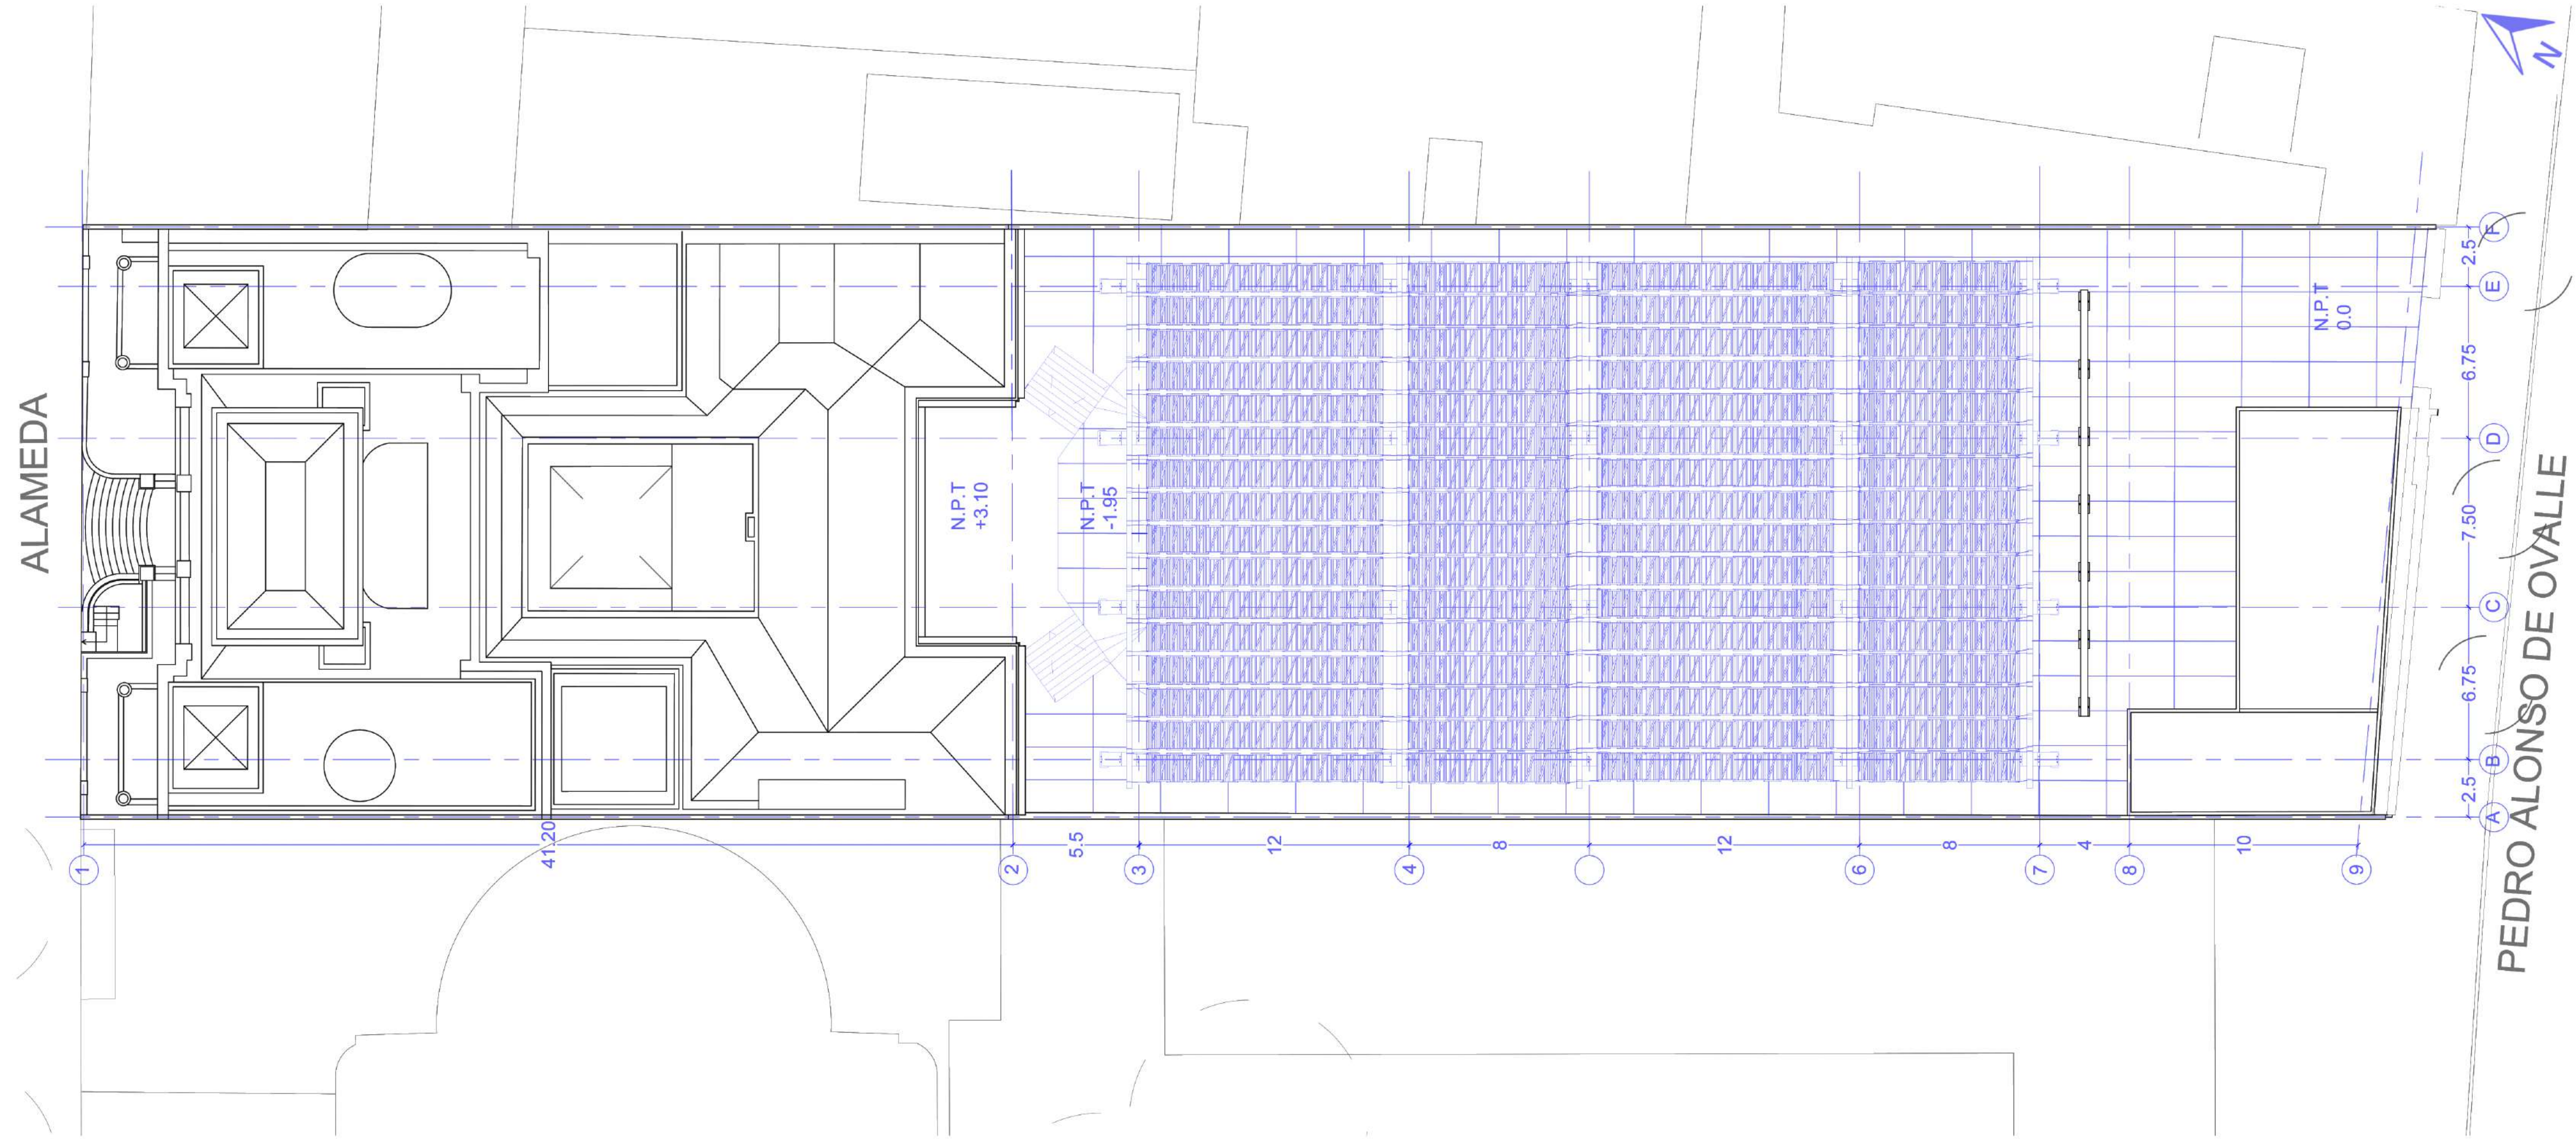

PLANO CUBIERTA
1: 200

ISOMÉTRICA EXPLOTADA

