



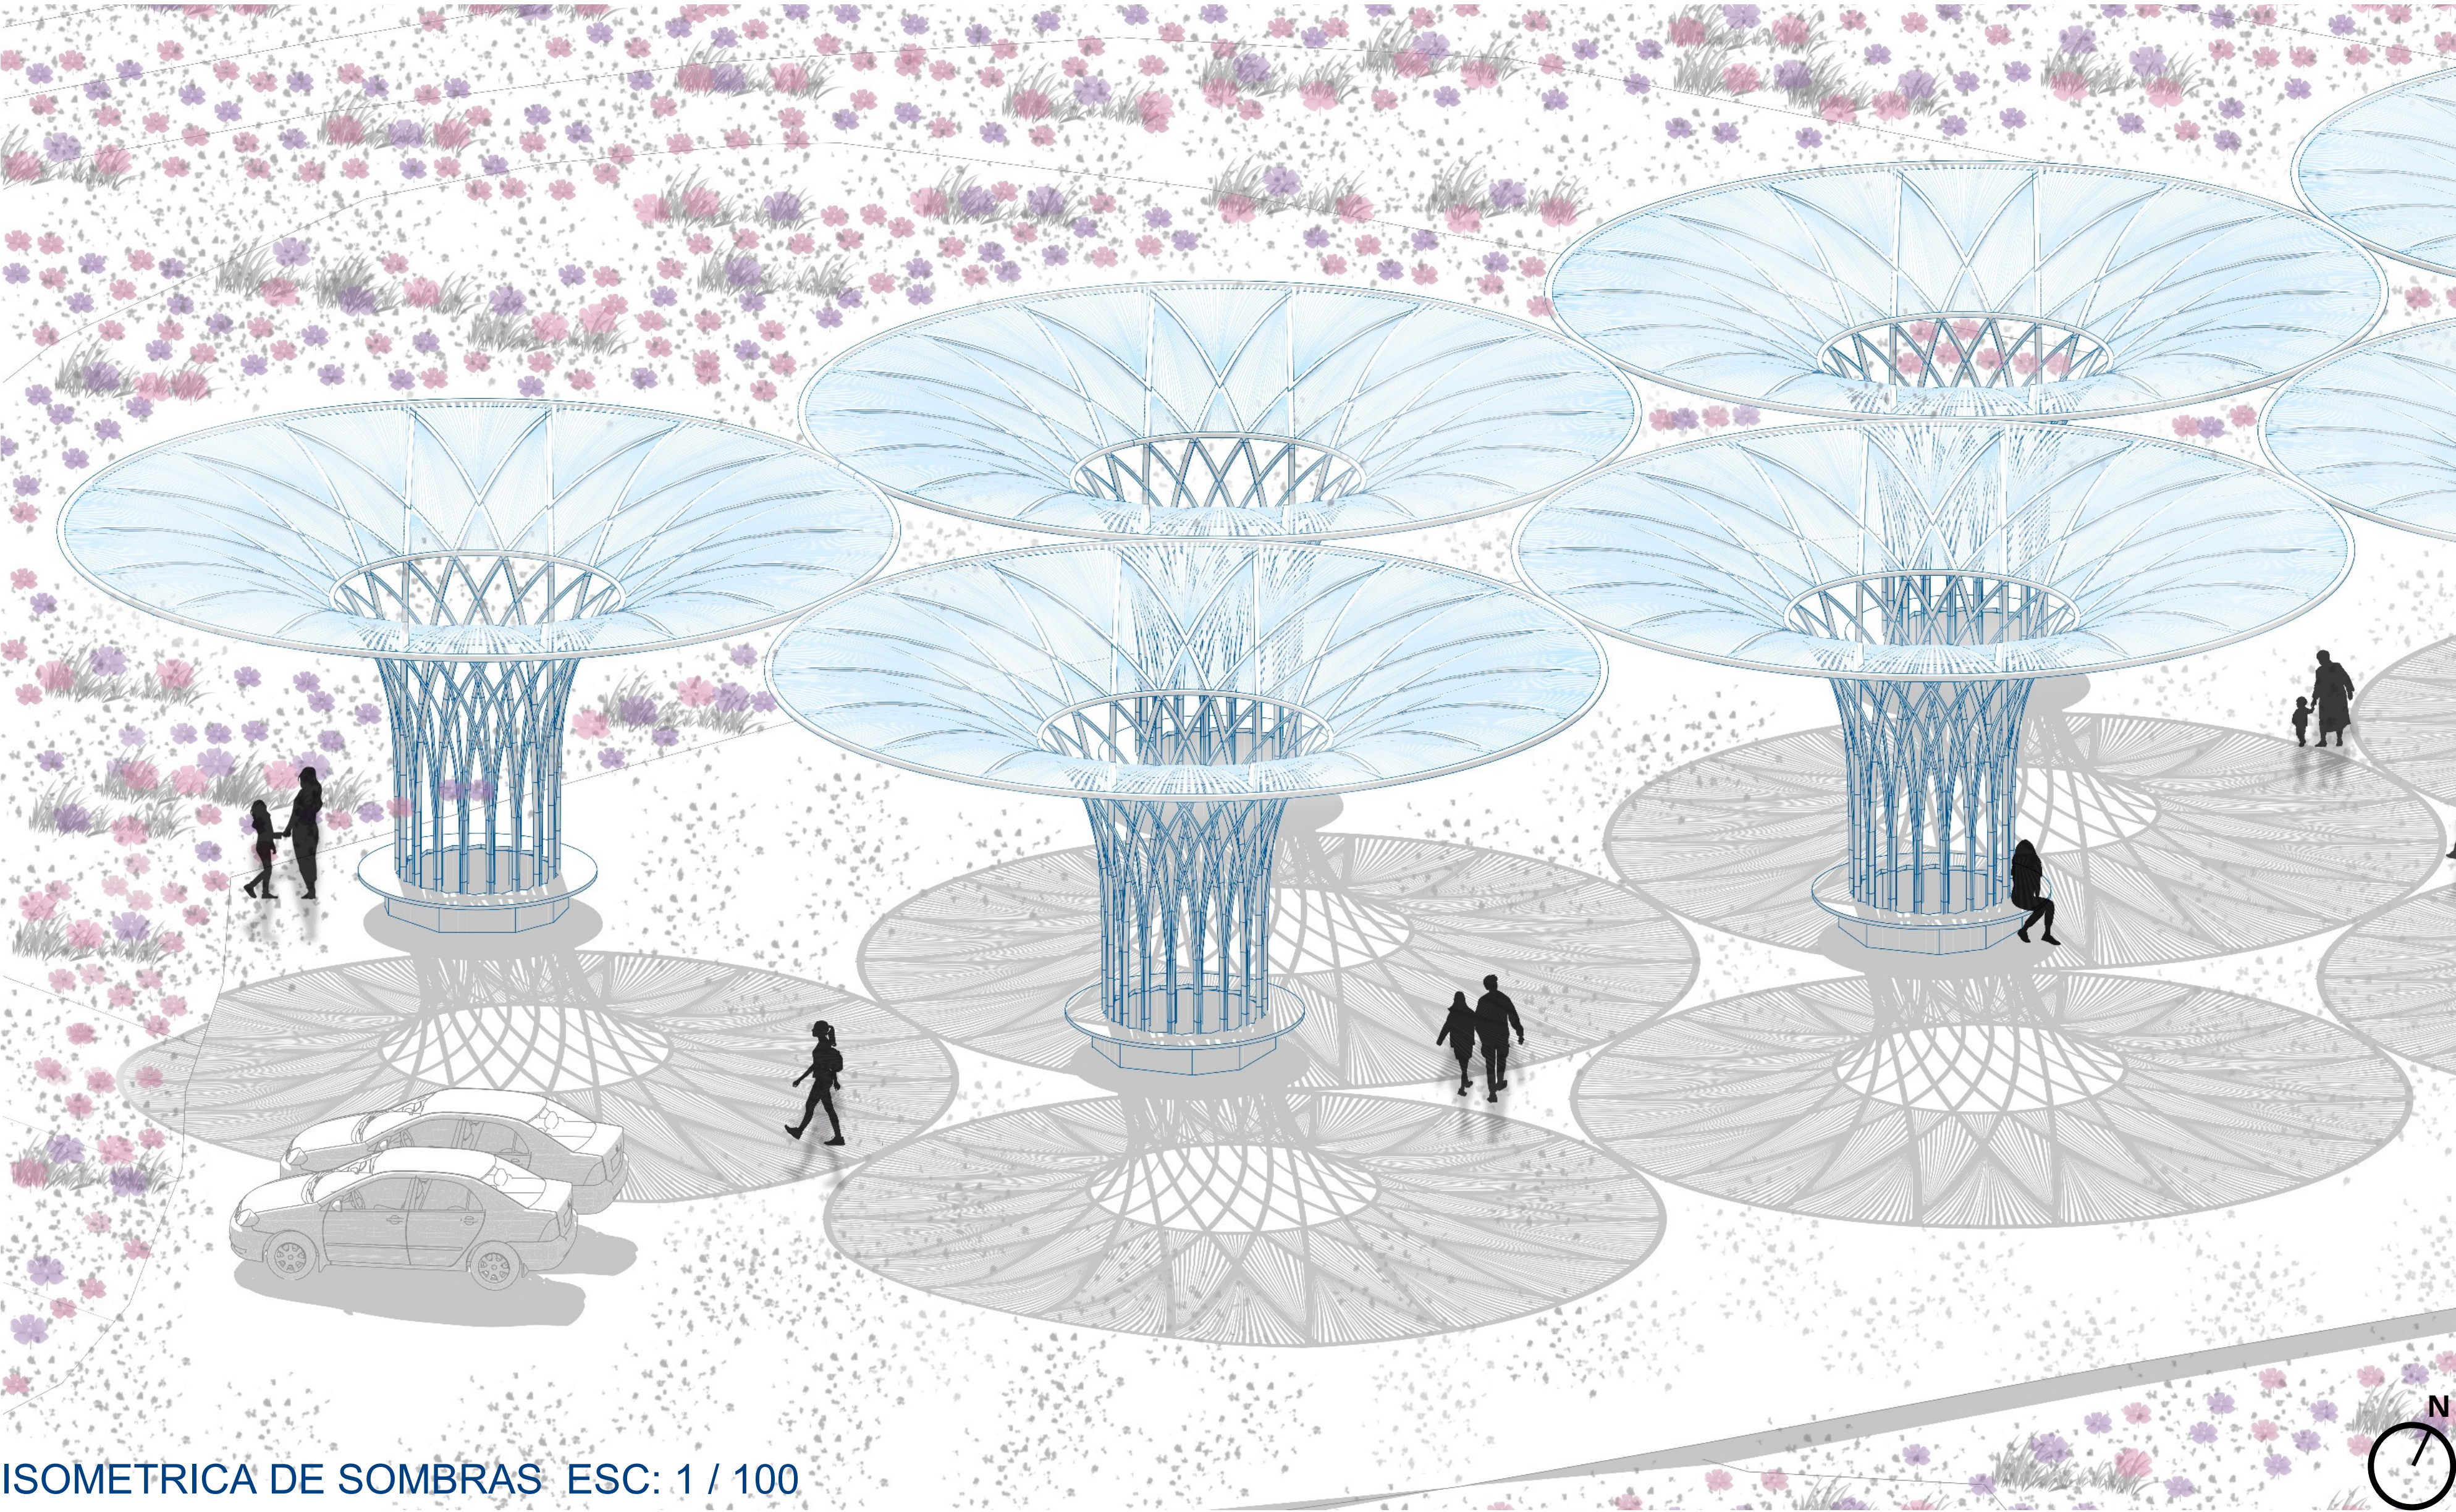

ISOMETRICA DE SOMBRAS ESC: 1 / 100

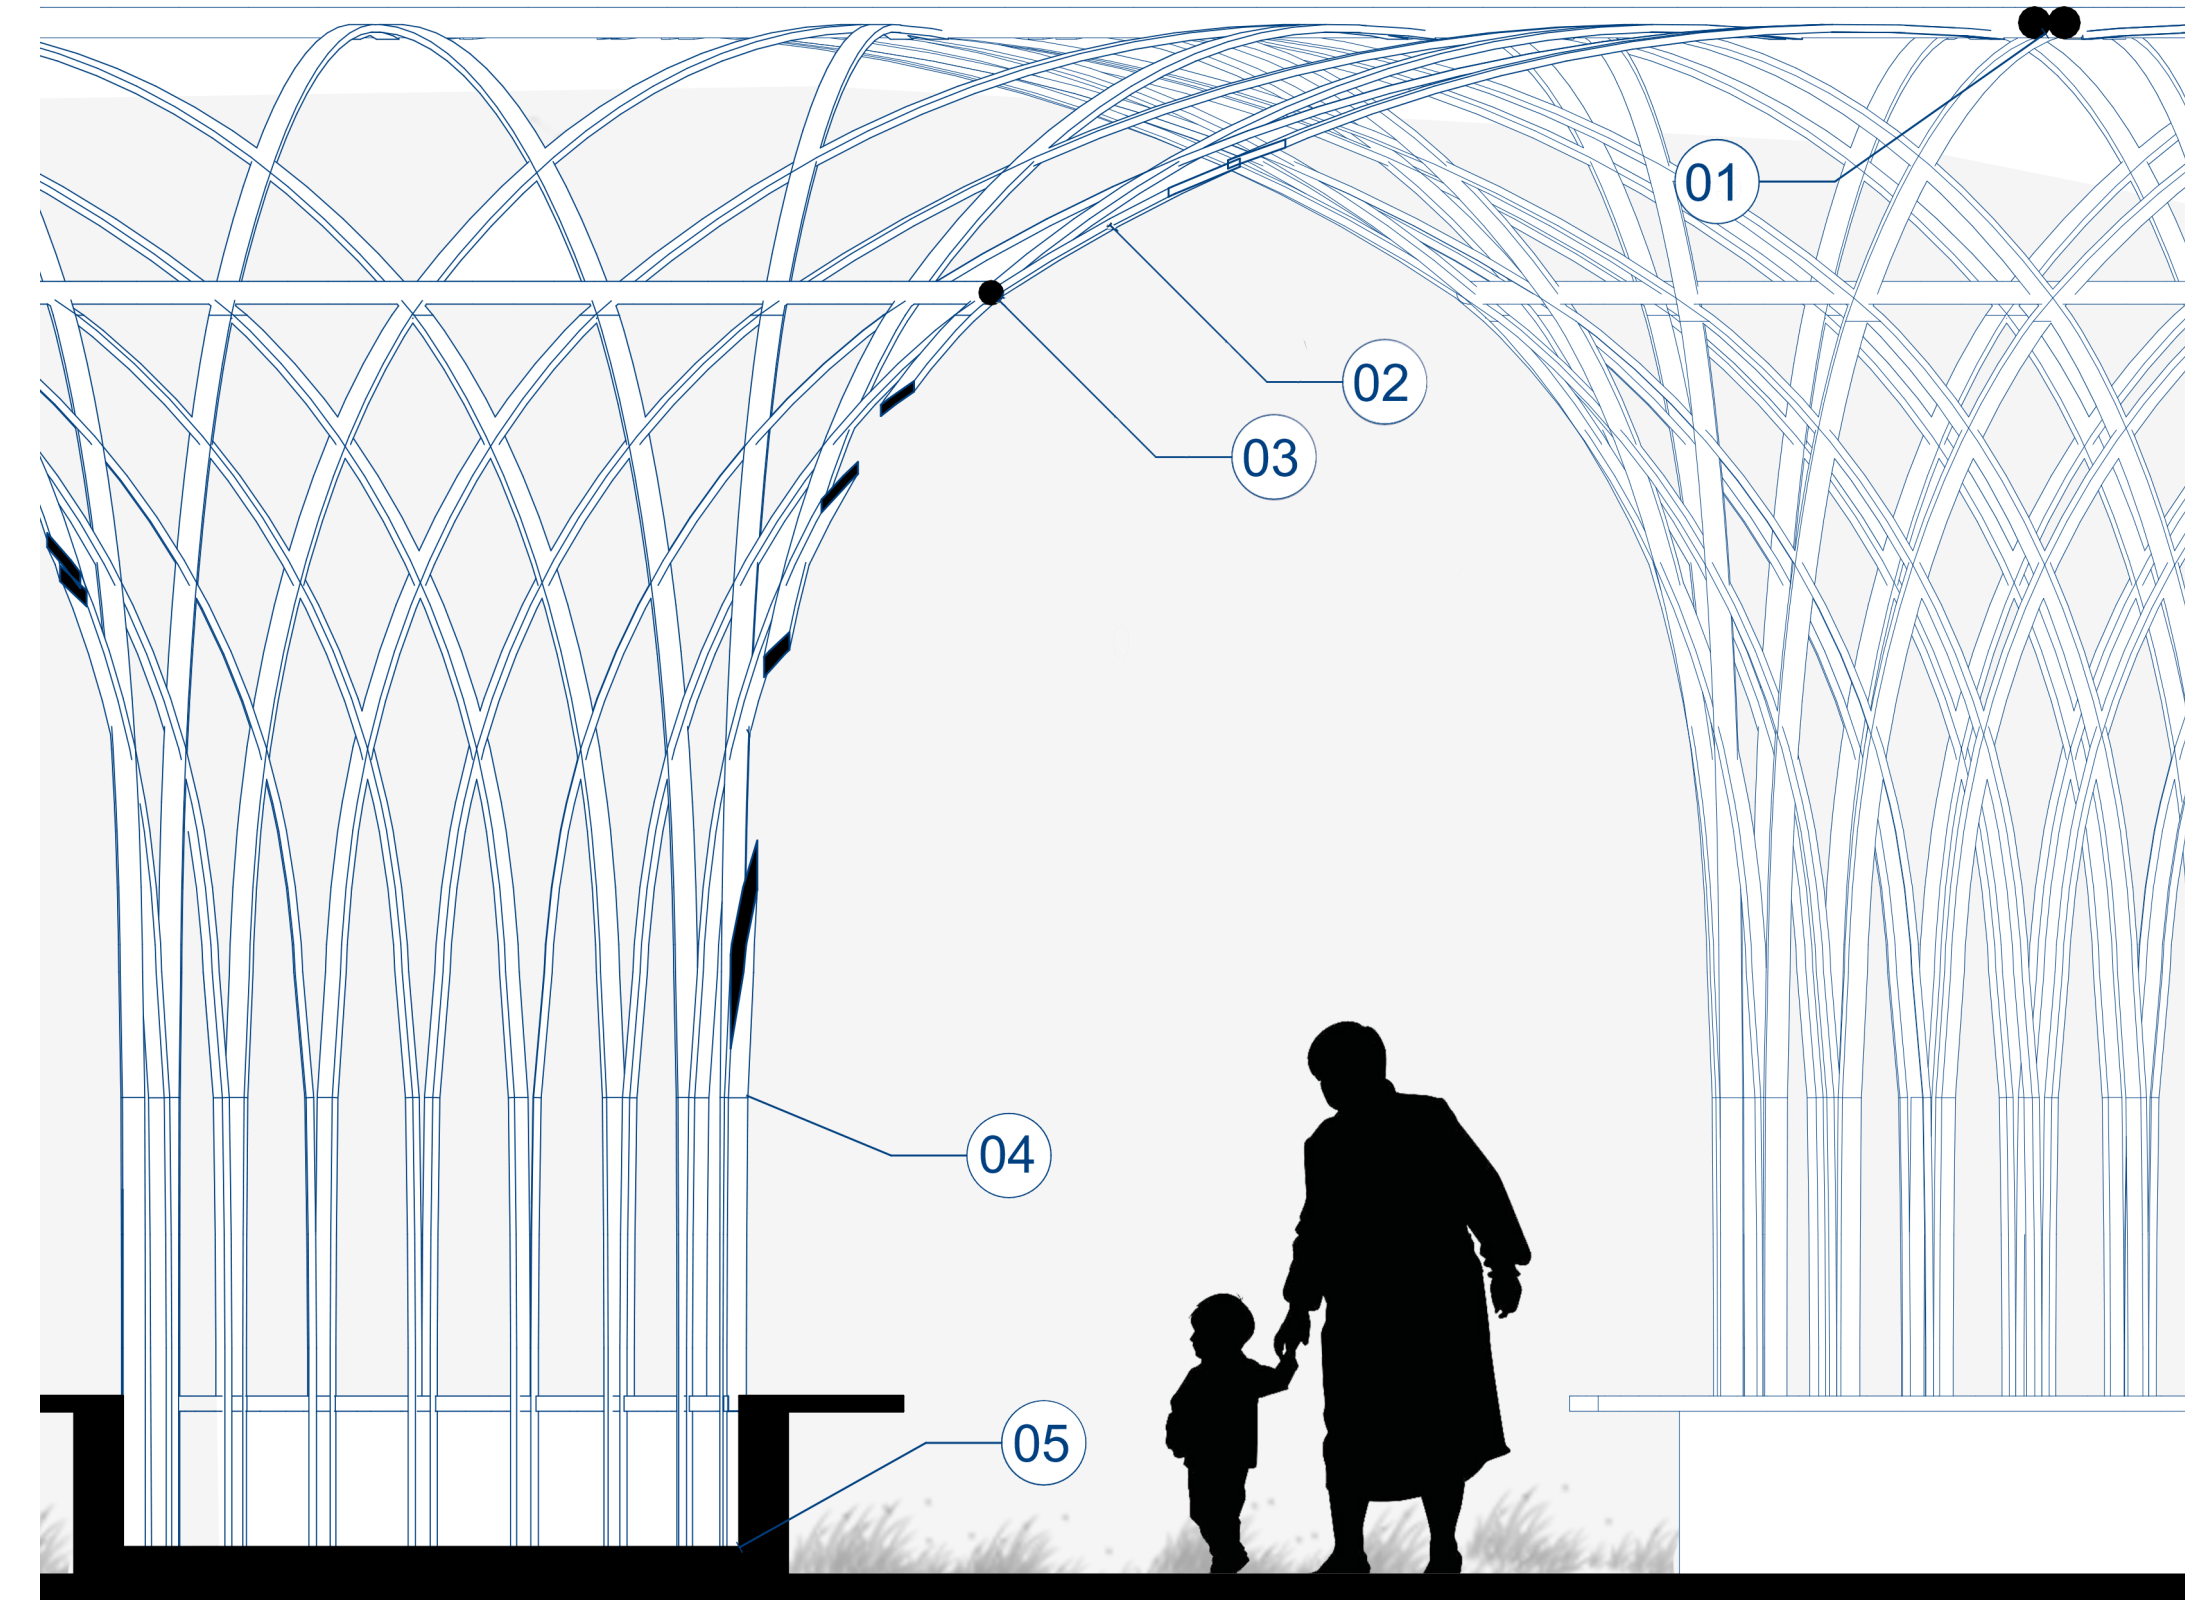







CORTE - DETALLE CONSTRUCTIVO ESC: 1 / 25

Las estructuras se asociarán entre si mediante la techumbre logrando de esta manera configurar nuevos espacios sombríos.

Las estructuras aportaran una serie de matices entre luces y sombras, proporcionando valor al paisaje para invitar a la contemplación, conciencia del entorno y la conexión con la flora presente en el lugar.

Además de esto nuestra propuesta explora el uso de la madera en flexión llevando al límite esta propiedad mediante el trenzado y reticulado en madera de tipo ingeniería (micro laminada,LVL). De igual manera el uso de madera nos permite generar un modelo transportable, ligero y de fácil armado.

DETALLES CONSTRUCTIVOS

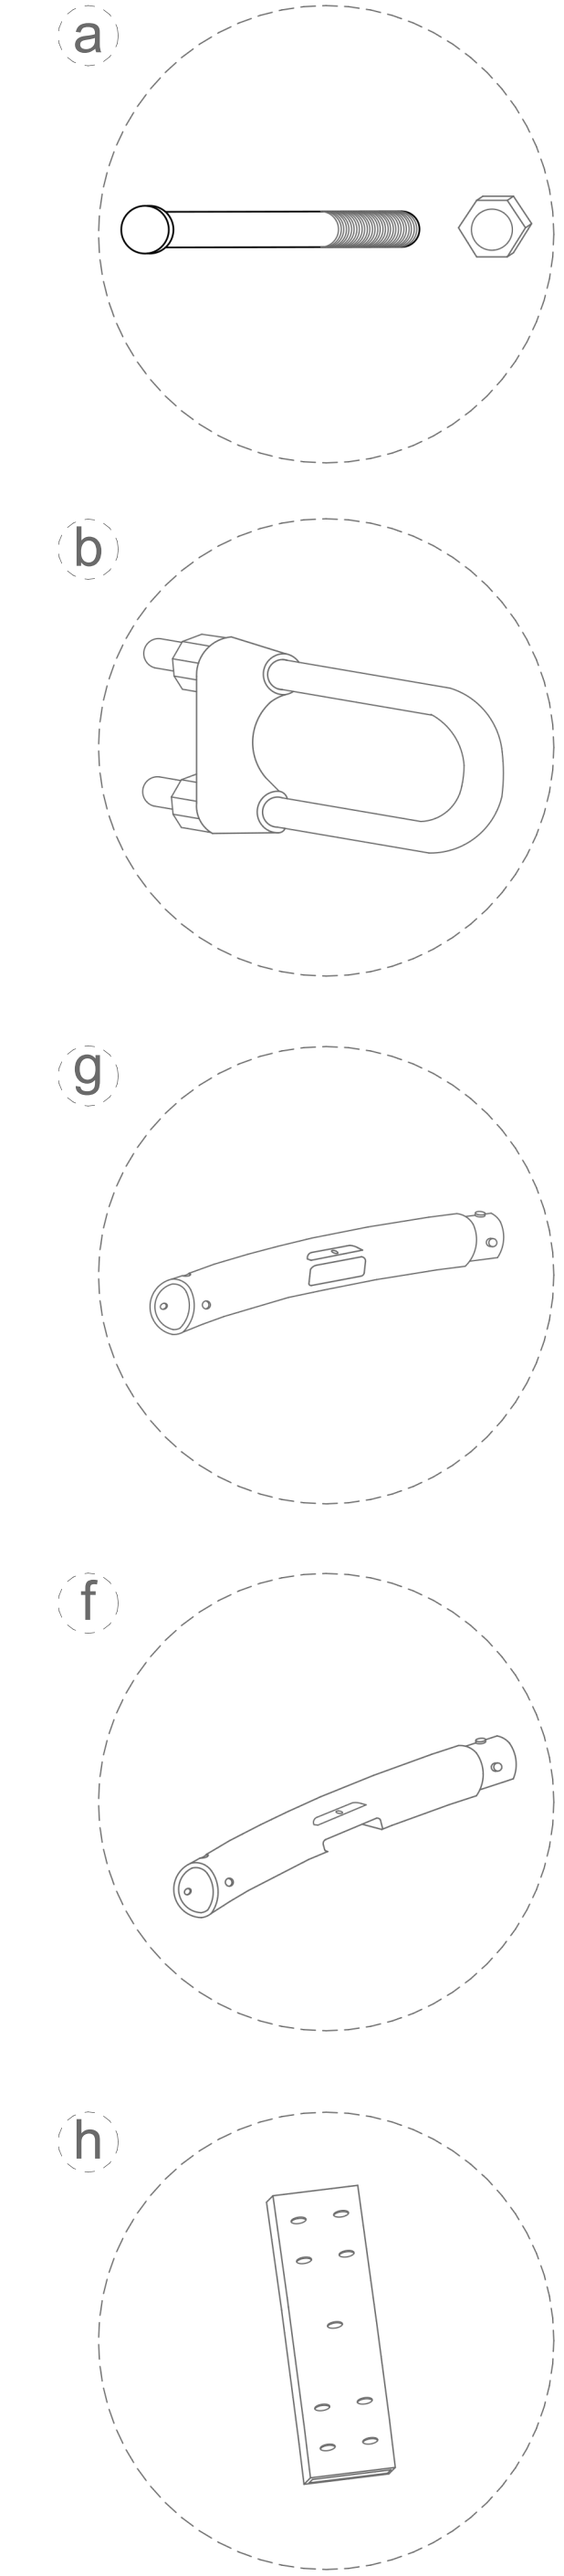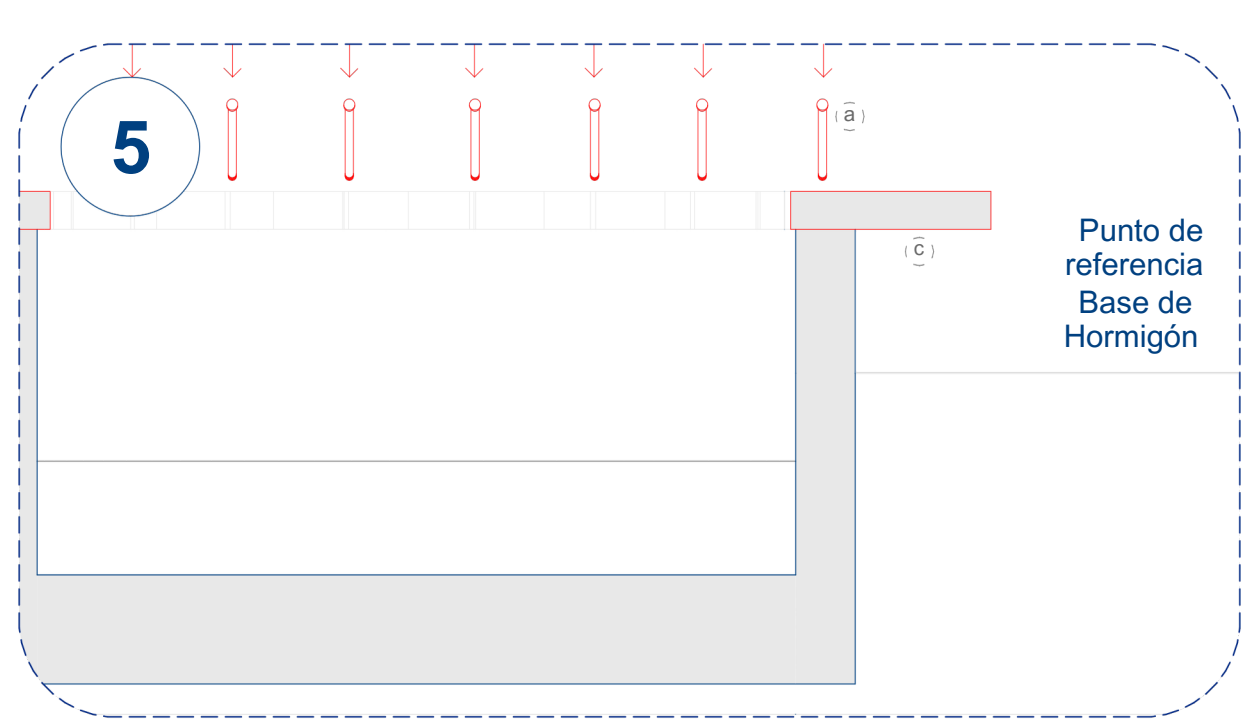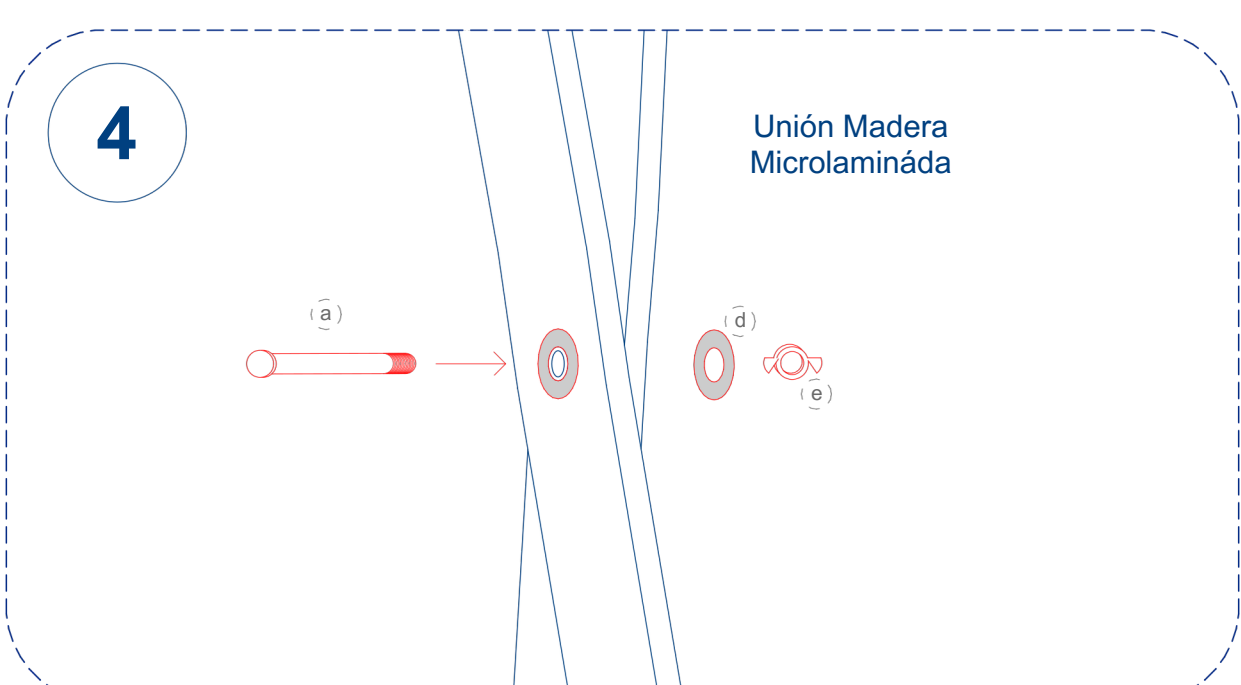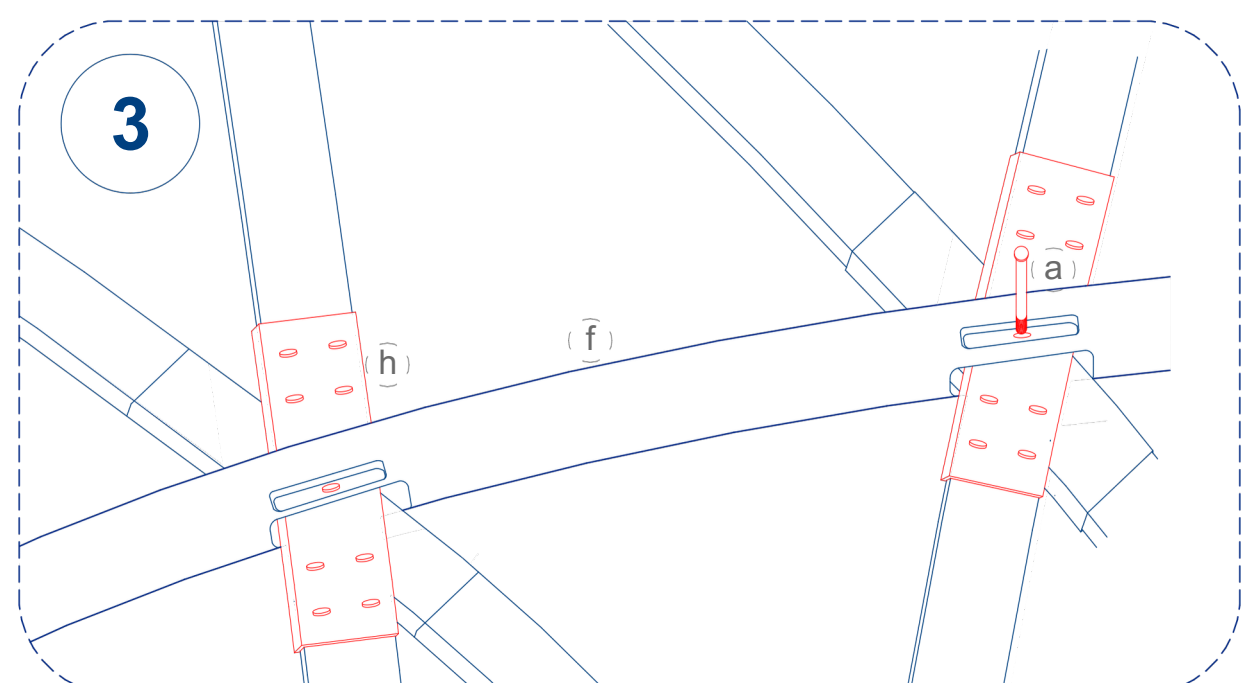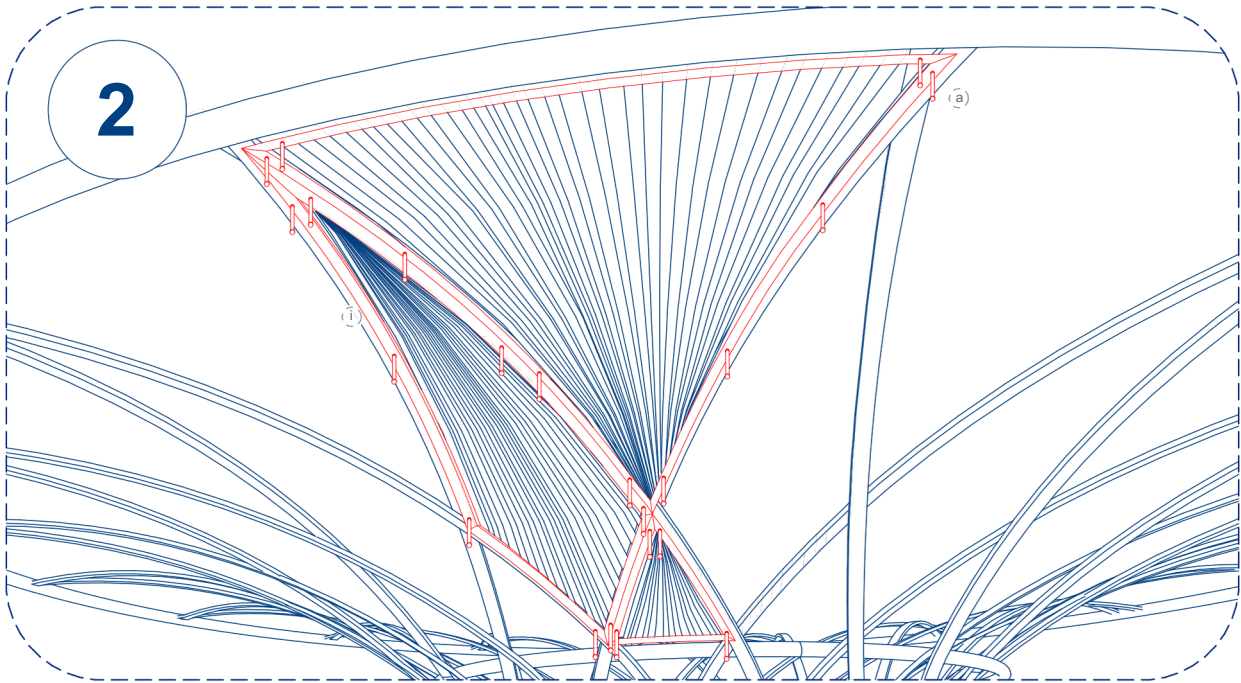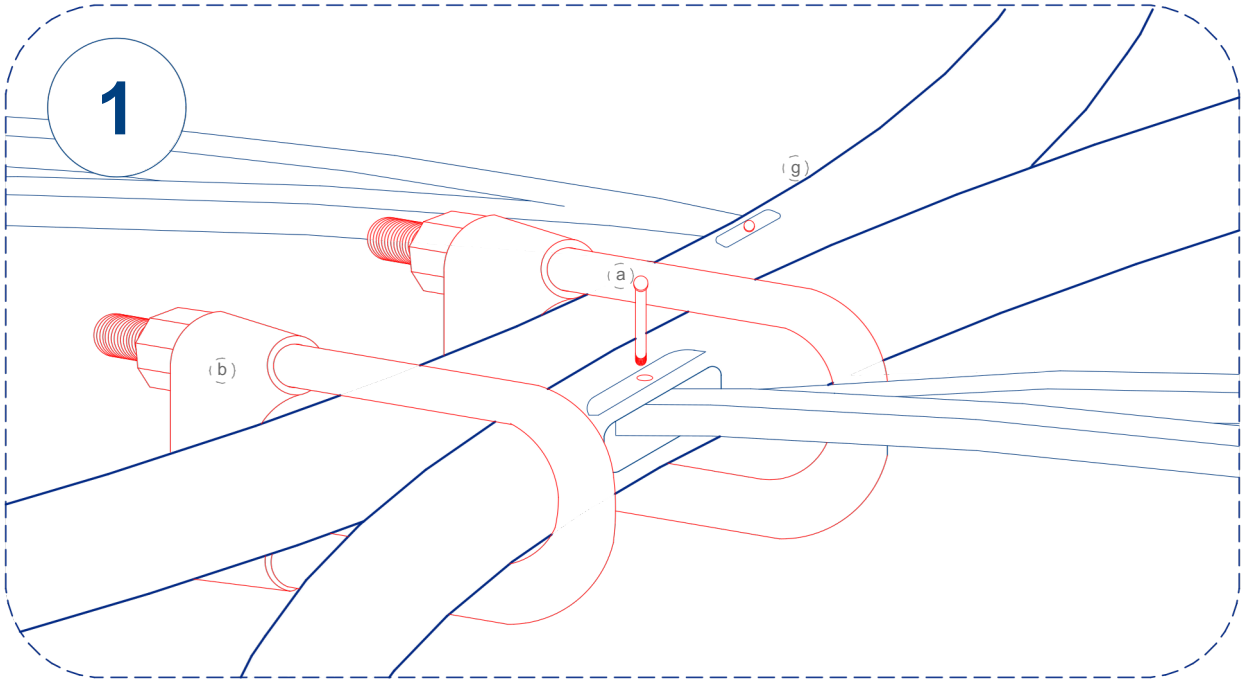

- a) Perno metálico
- b) Grampa abrazadera a medida
- c) Banca de madera
- d) Golilla metálica
- e) Tuerca mariposa
- f) Viga metálica interior
- g) Viga metálica exterior
- h) Elemento conector metálico
- i) Placa de totora tejida