




AXONOMÉTRICA

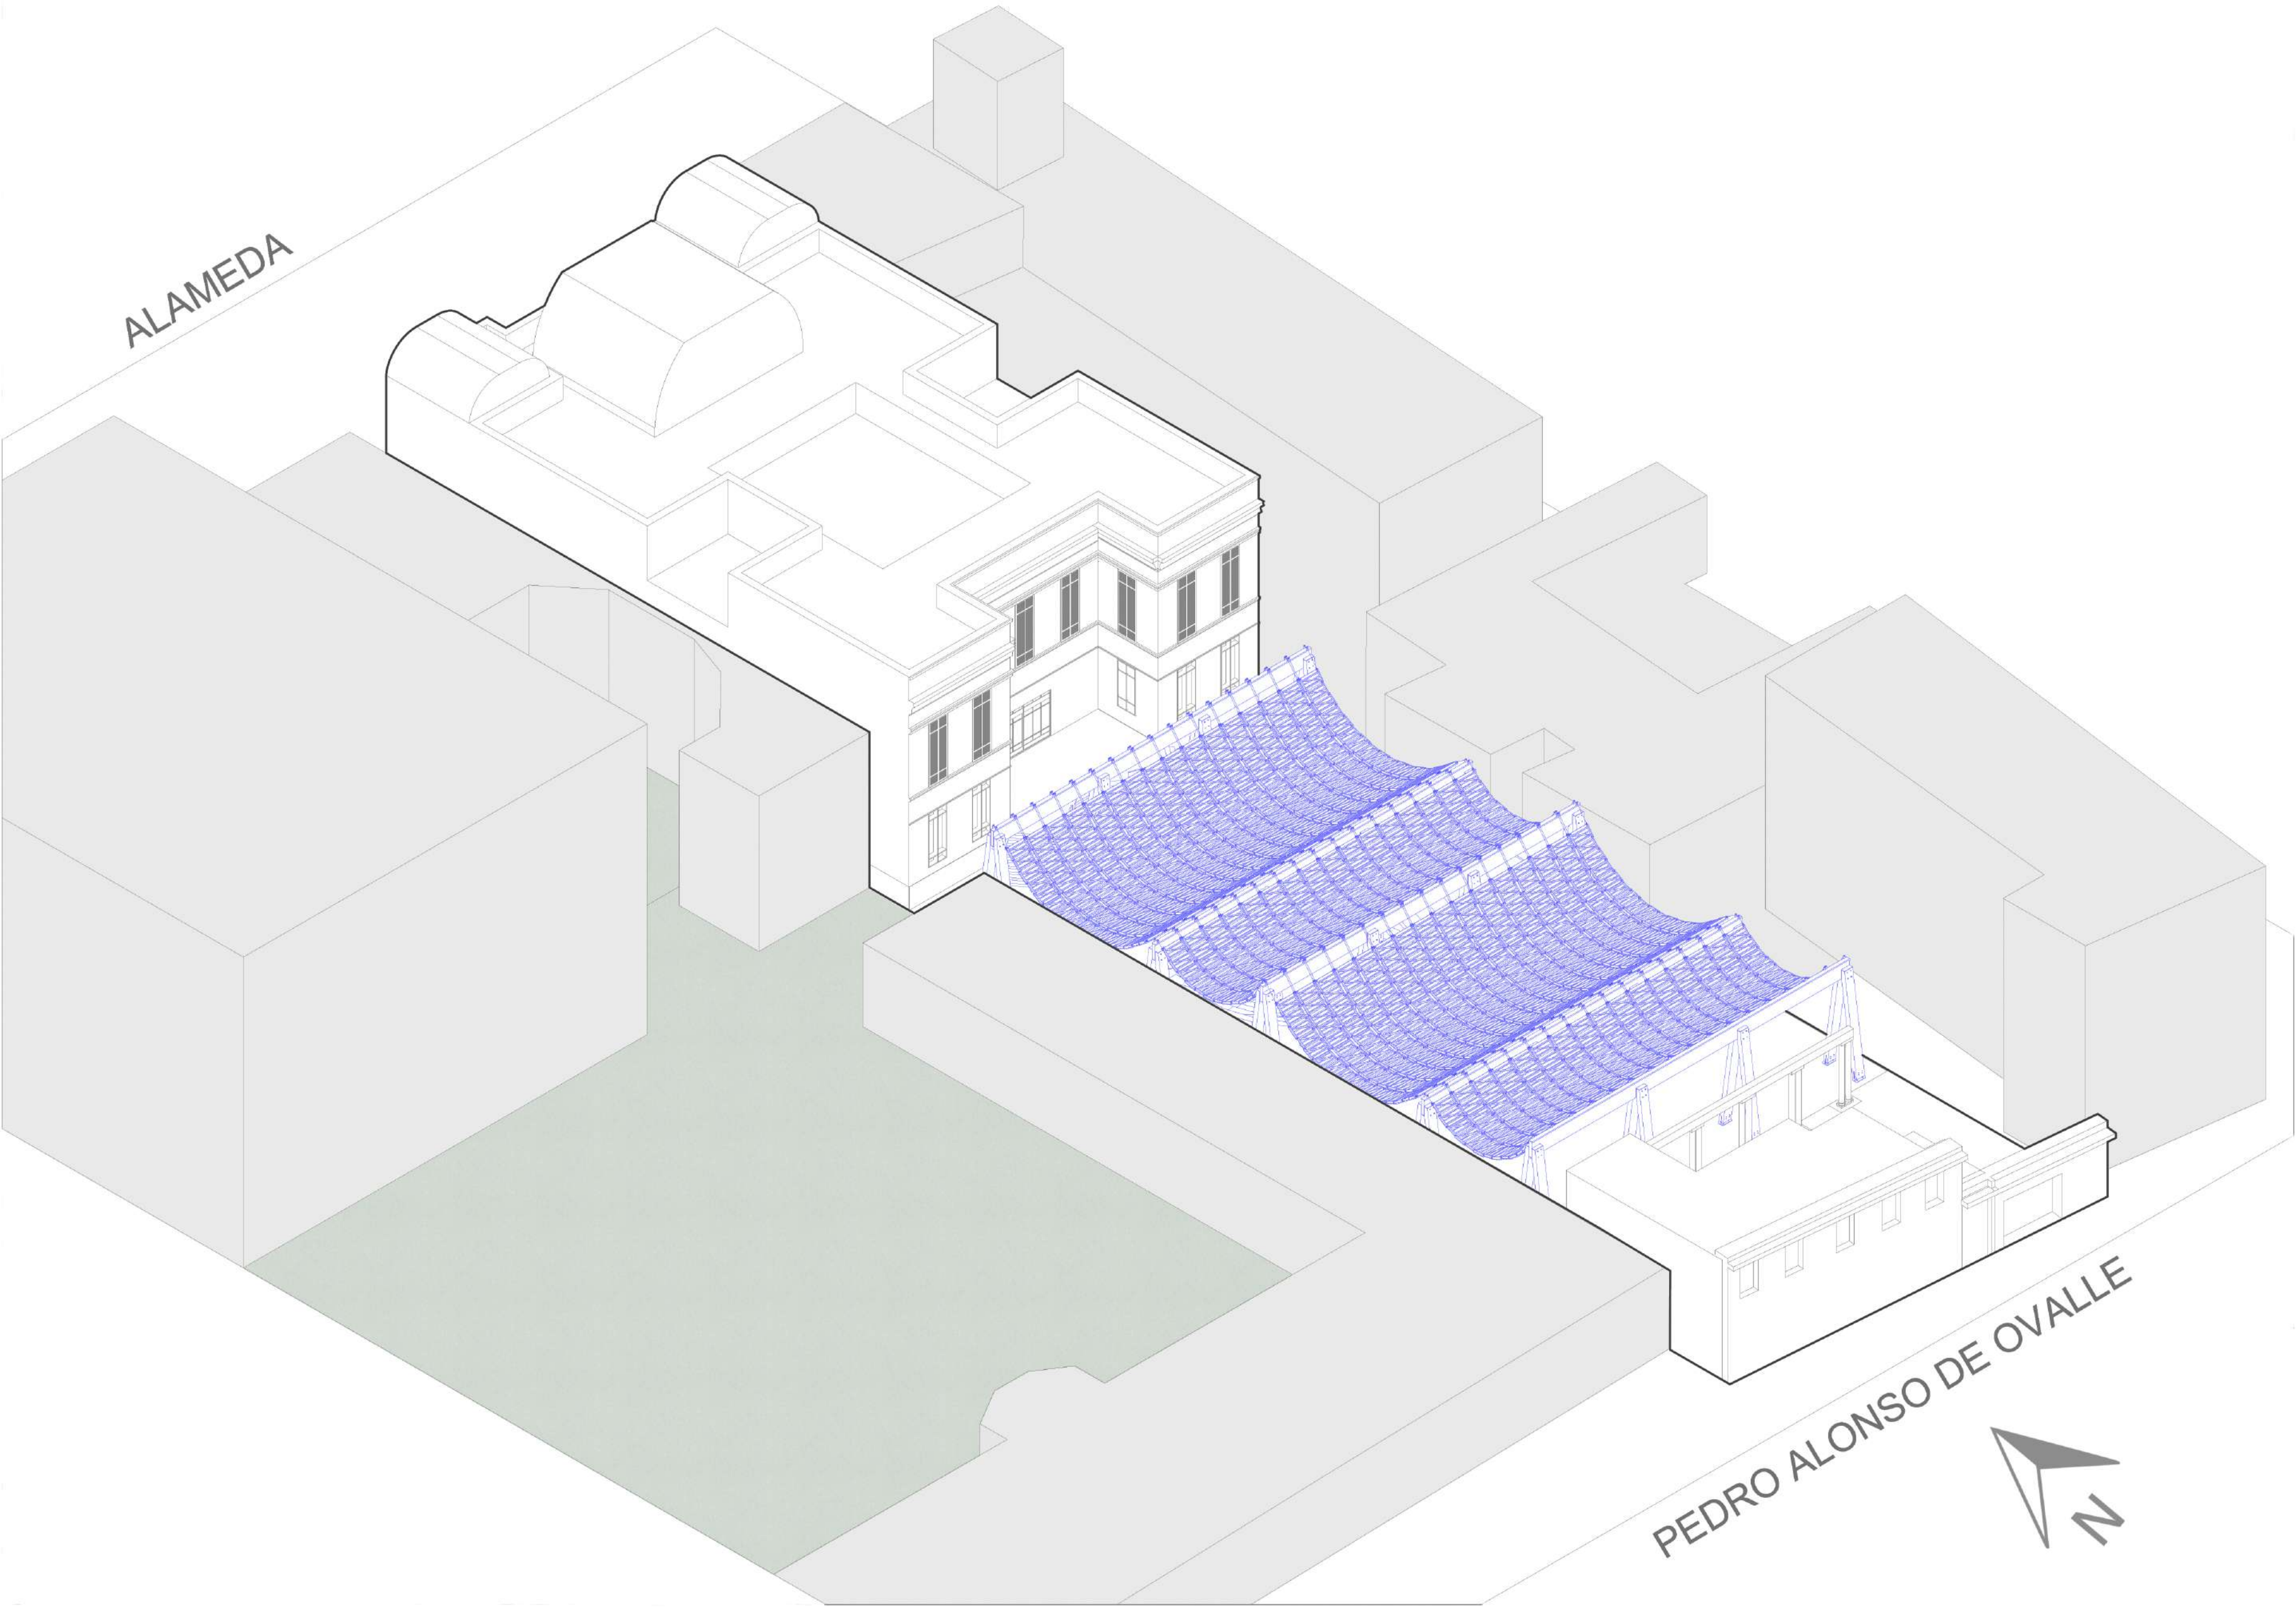


DIAGRAMAS DE MONTAJE

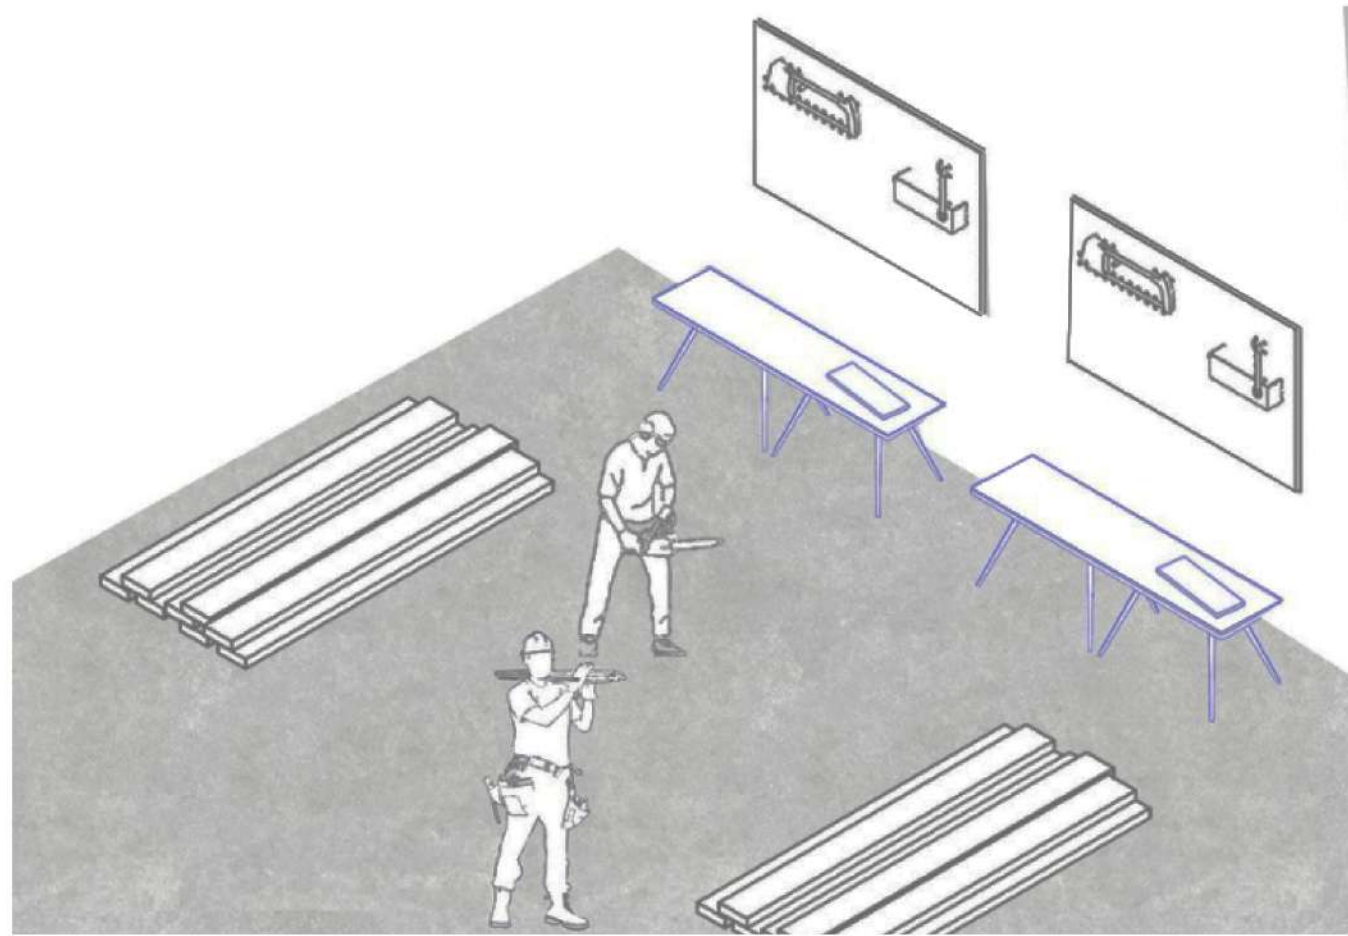


1. DIMENSIONES Y CORTE

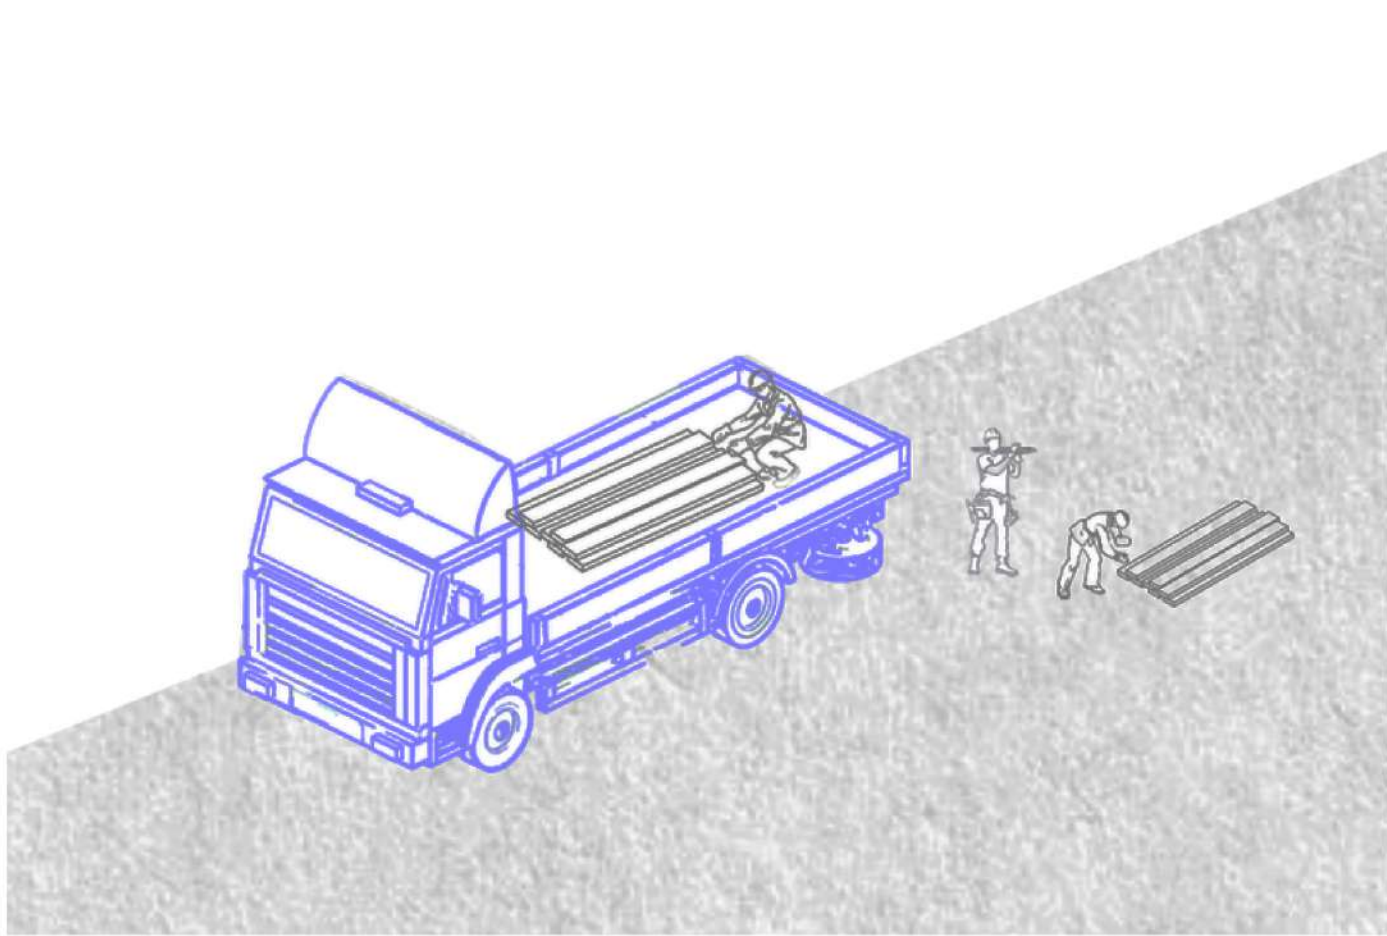

2. TRASLADO DE MATERIALES

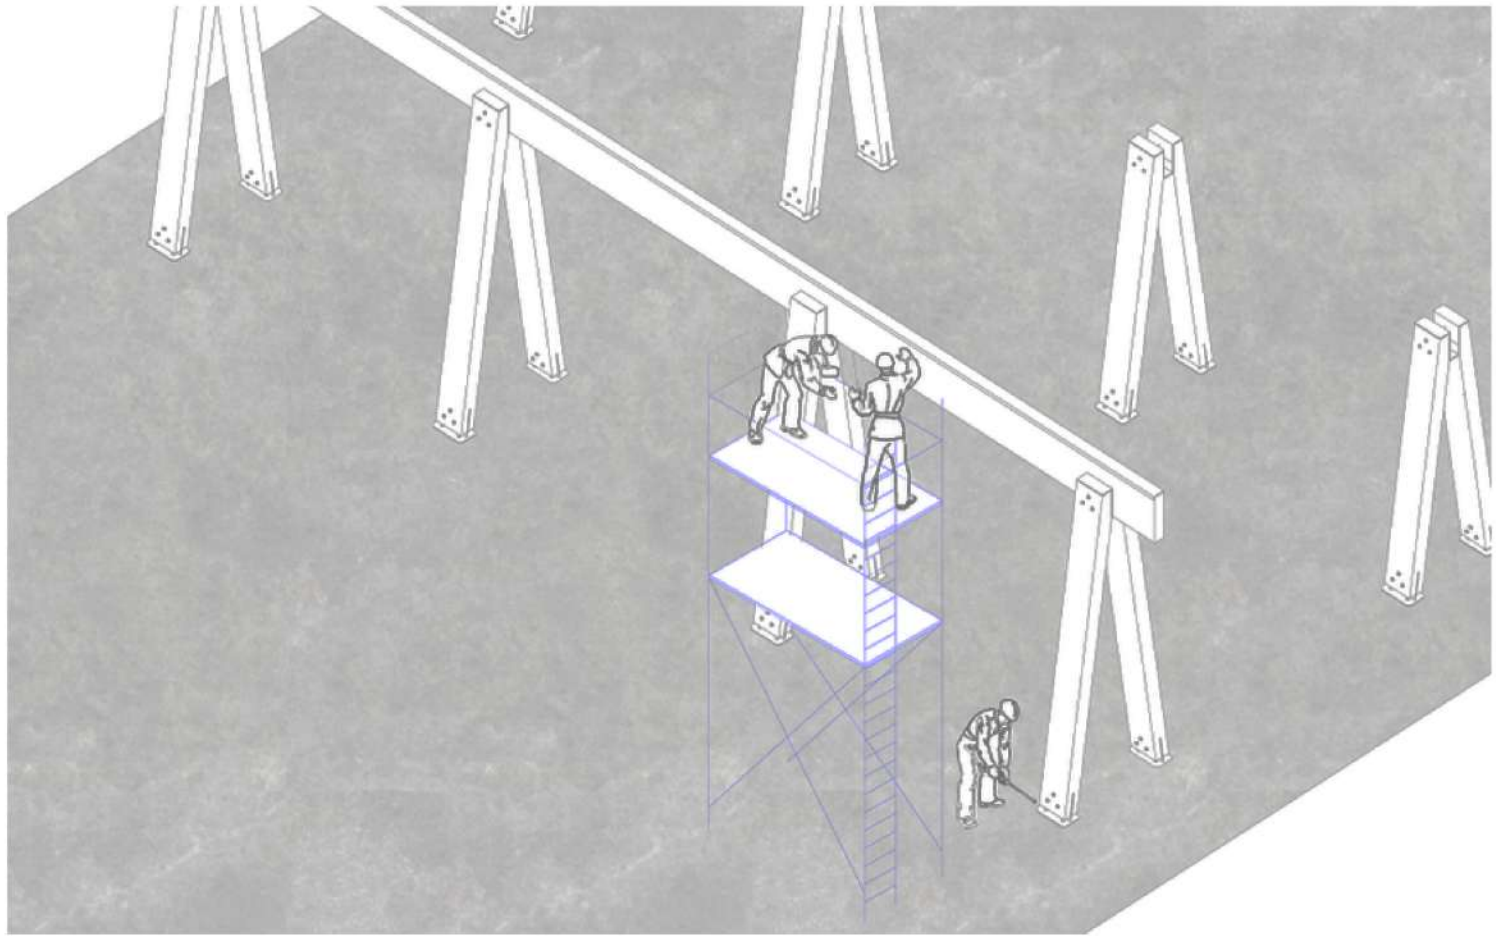

3. CONSTRUCCIÓN DE ESTRUCTURA

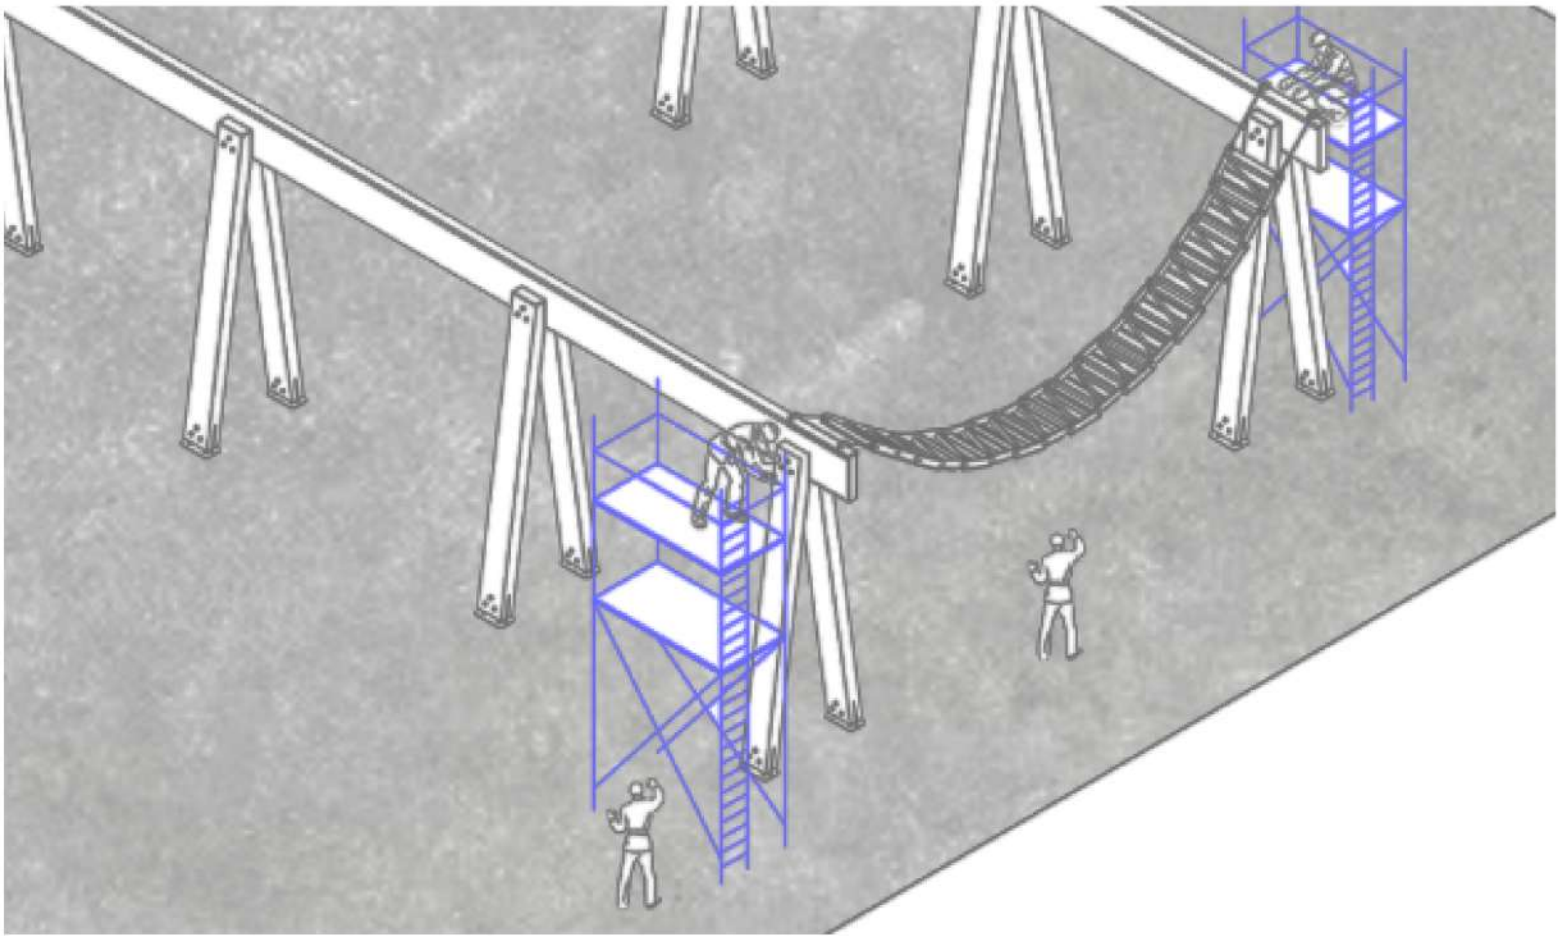

4. INSTALACIÓN DE MODULOS DE MADERA