

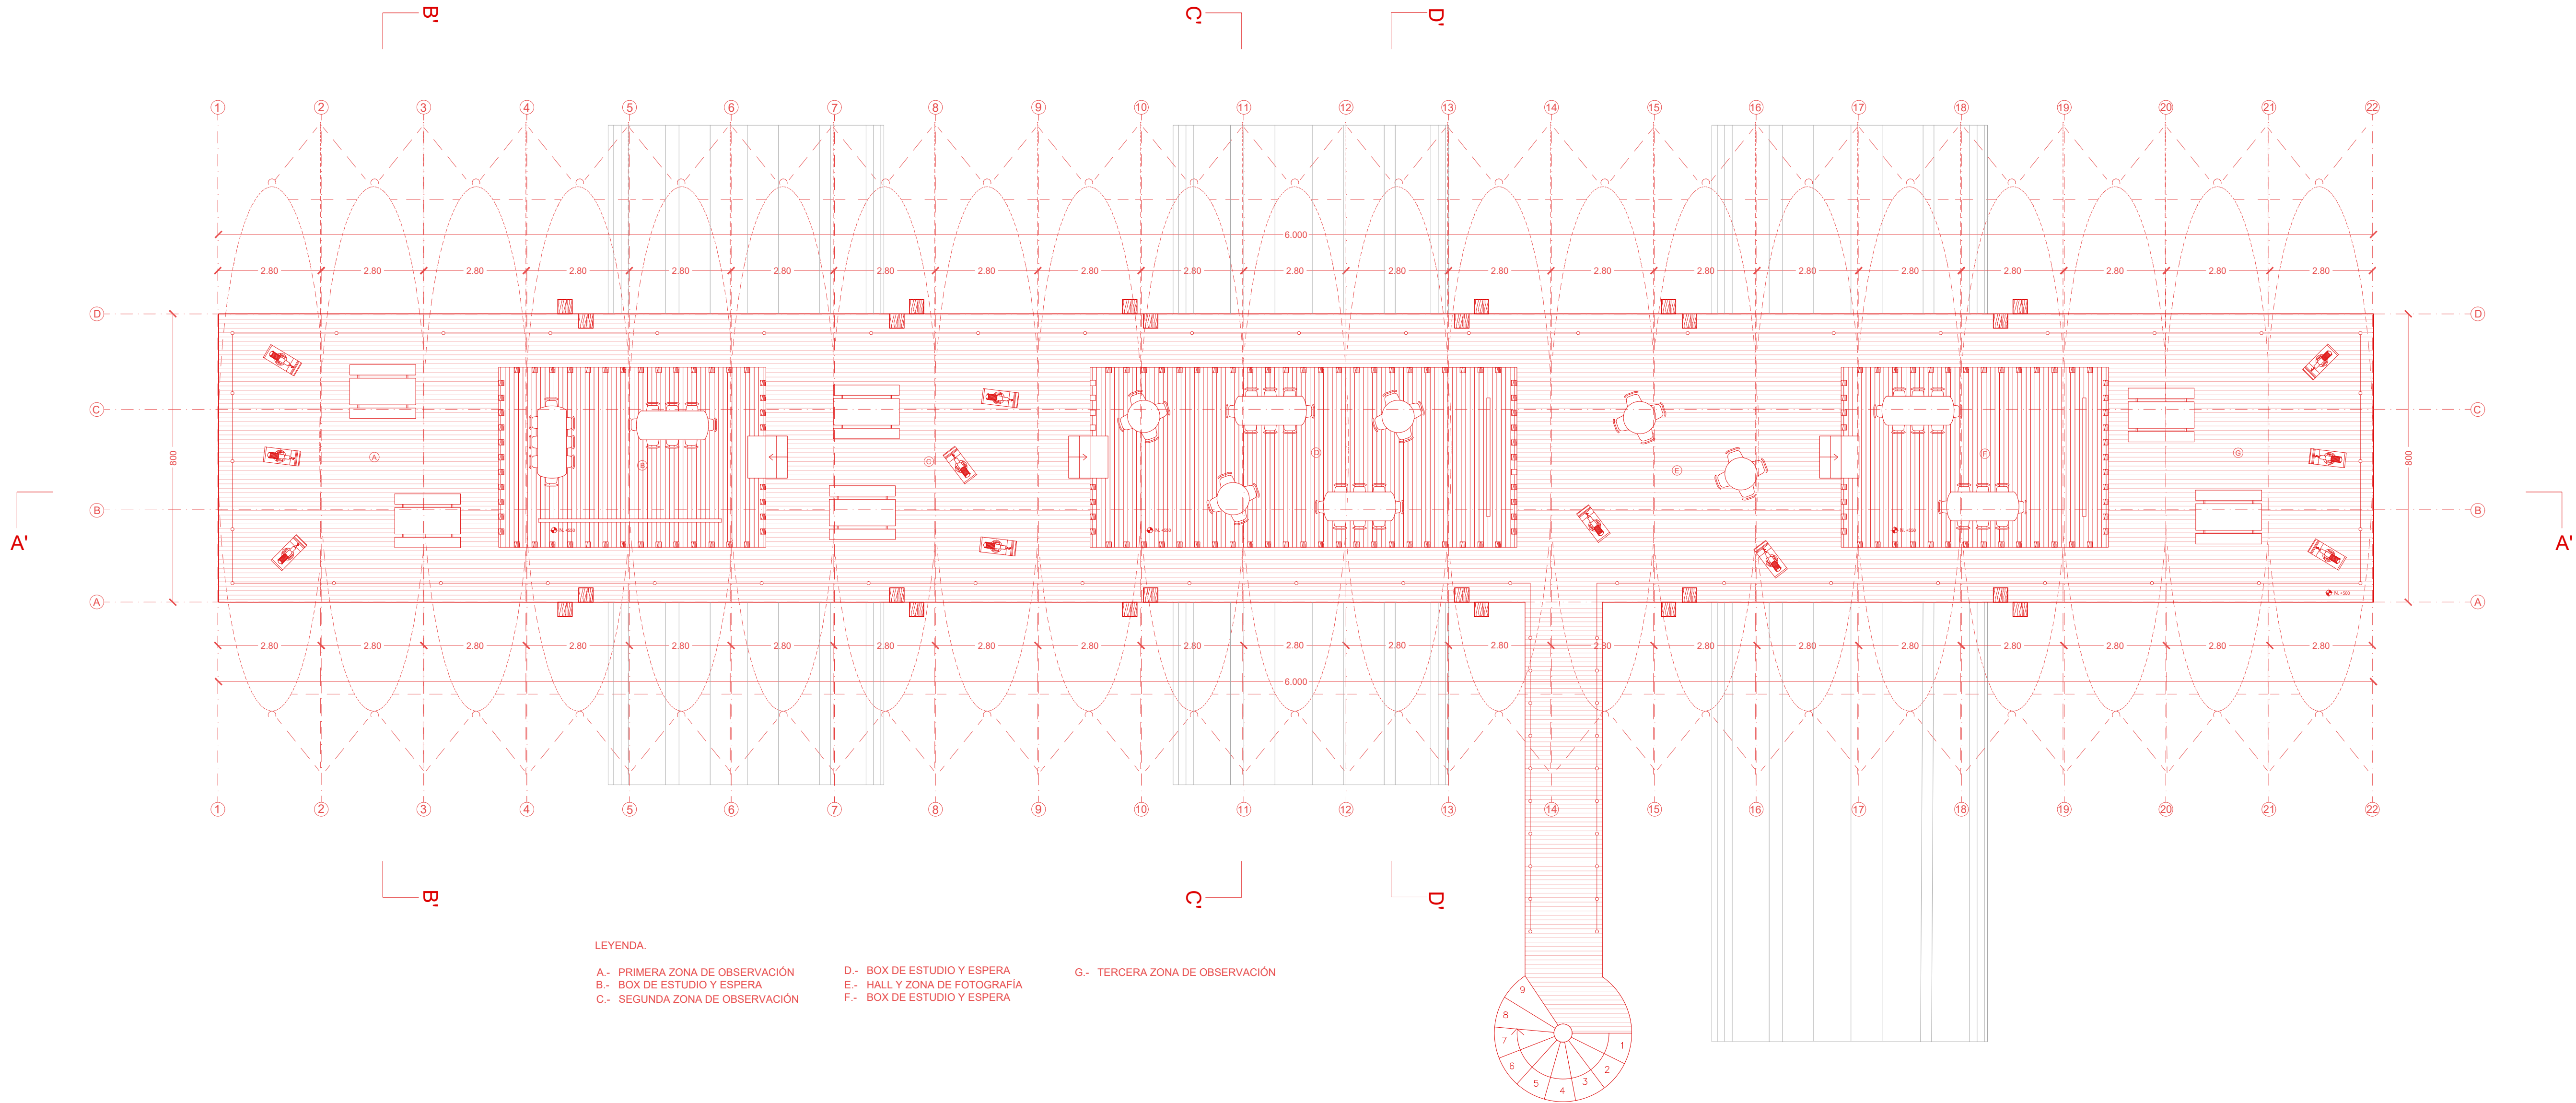


Imagen Exterior 1



Imagen Exterior 2