


El circuito conecta los módulos, permitiendo una experiencia visual a lo largo del conjunto.

Módulos se ordenan jerárquicamente según su función y tamaño.

Creación de plazas interiores y exteriores como espacios verdes

Dos accesos amplios que facilitan la entrada y circulación


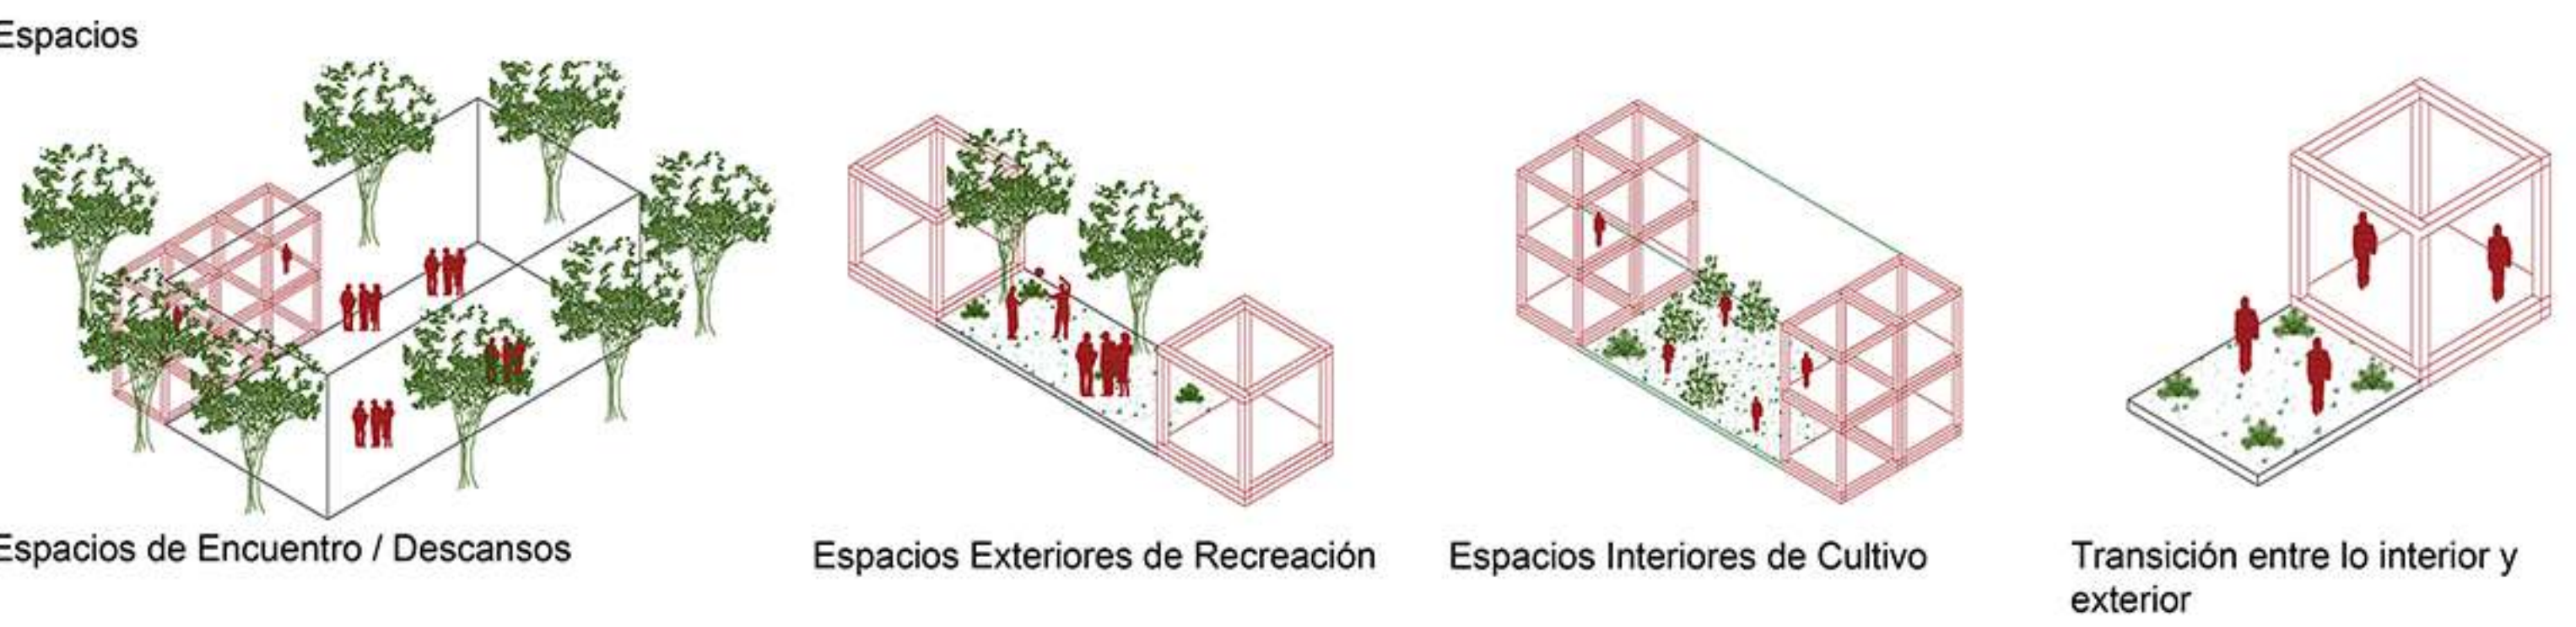


Espacios de Encuentro / Descansos


Espacios Exteriores de Recreación

Espacios Interiores de Cultivo

Transición entre lo interior y exterior

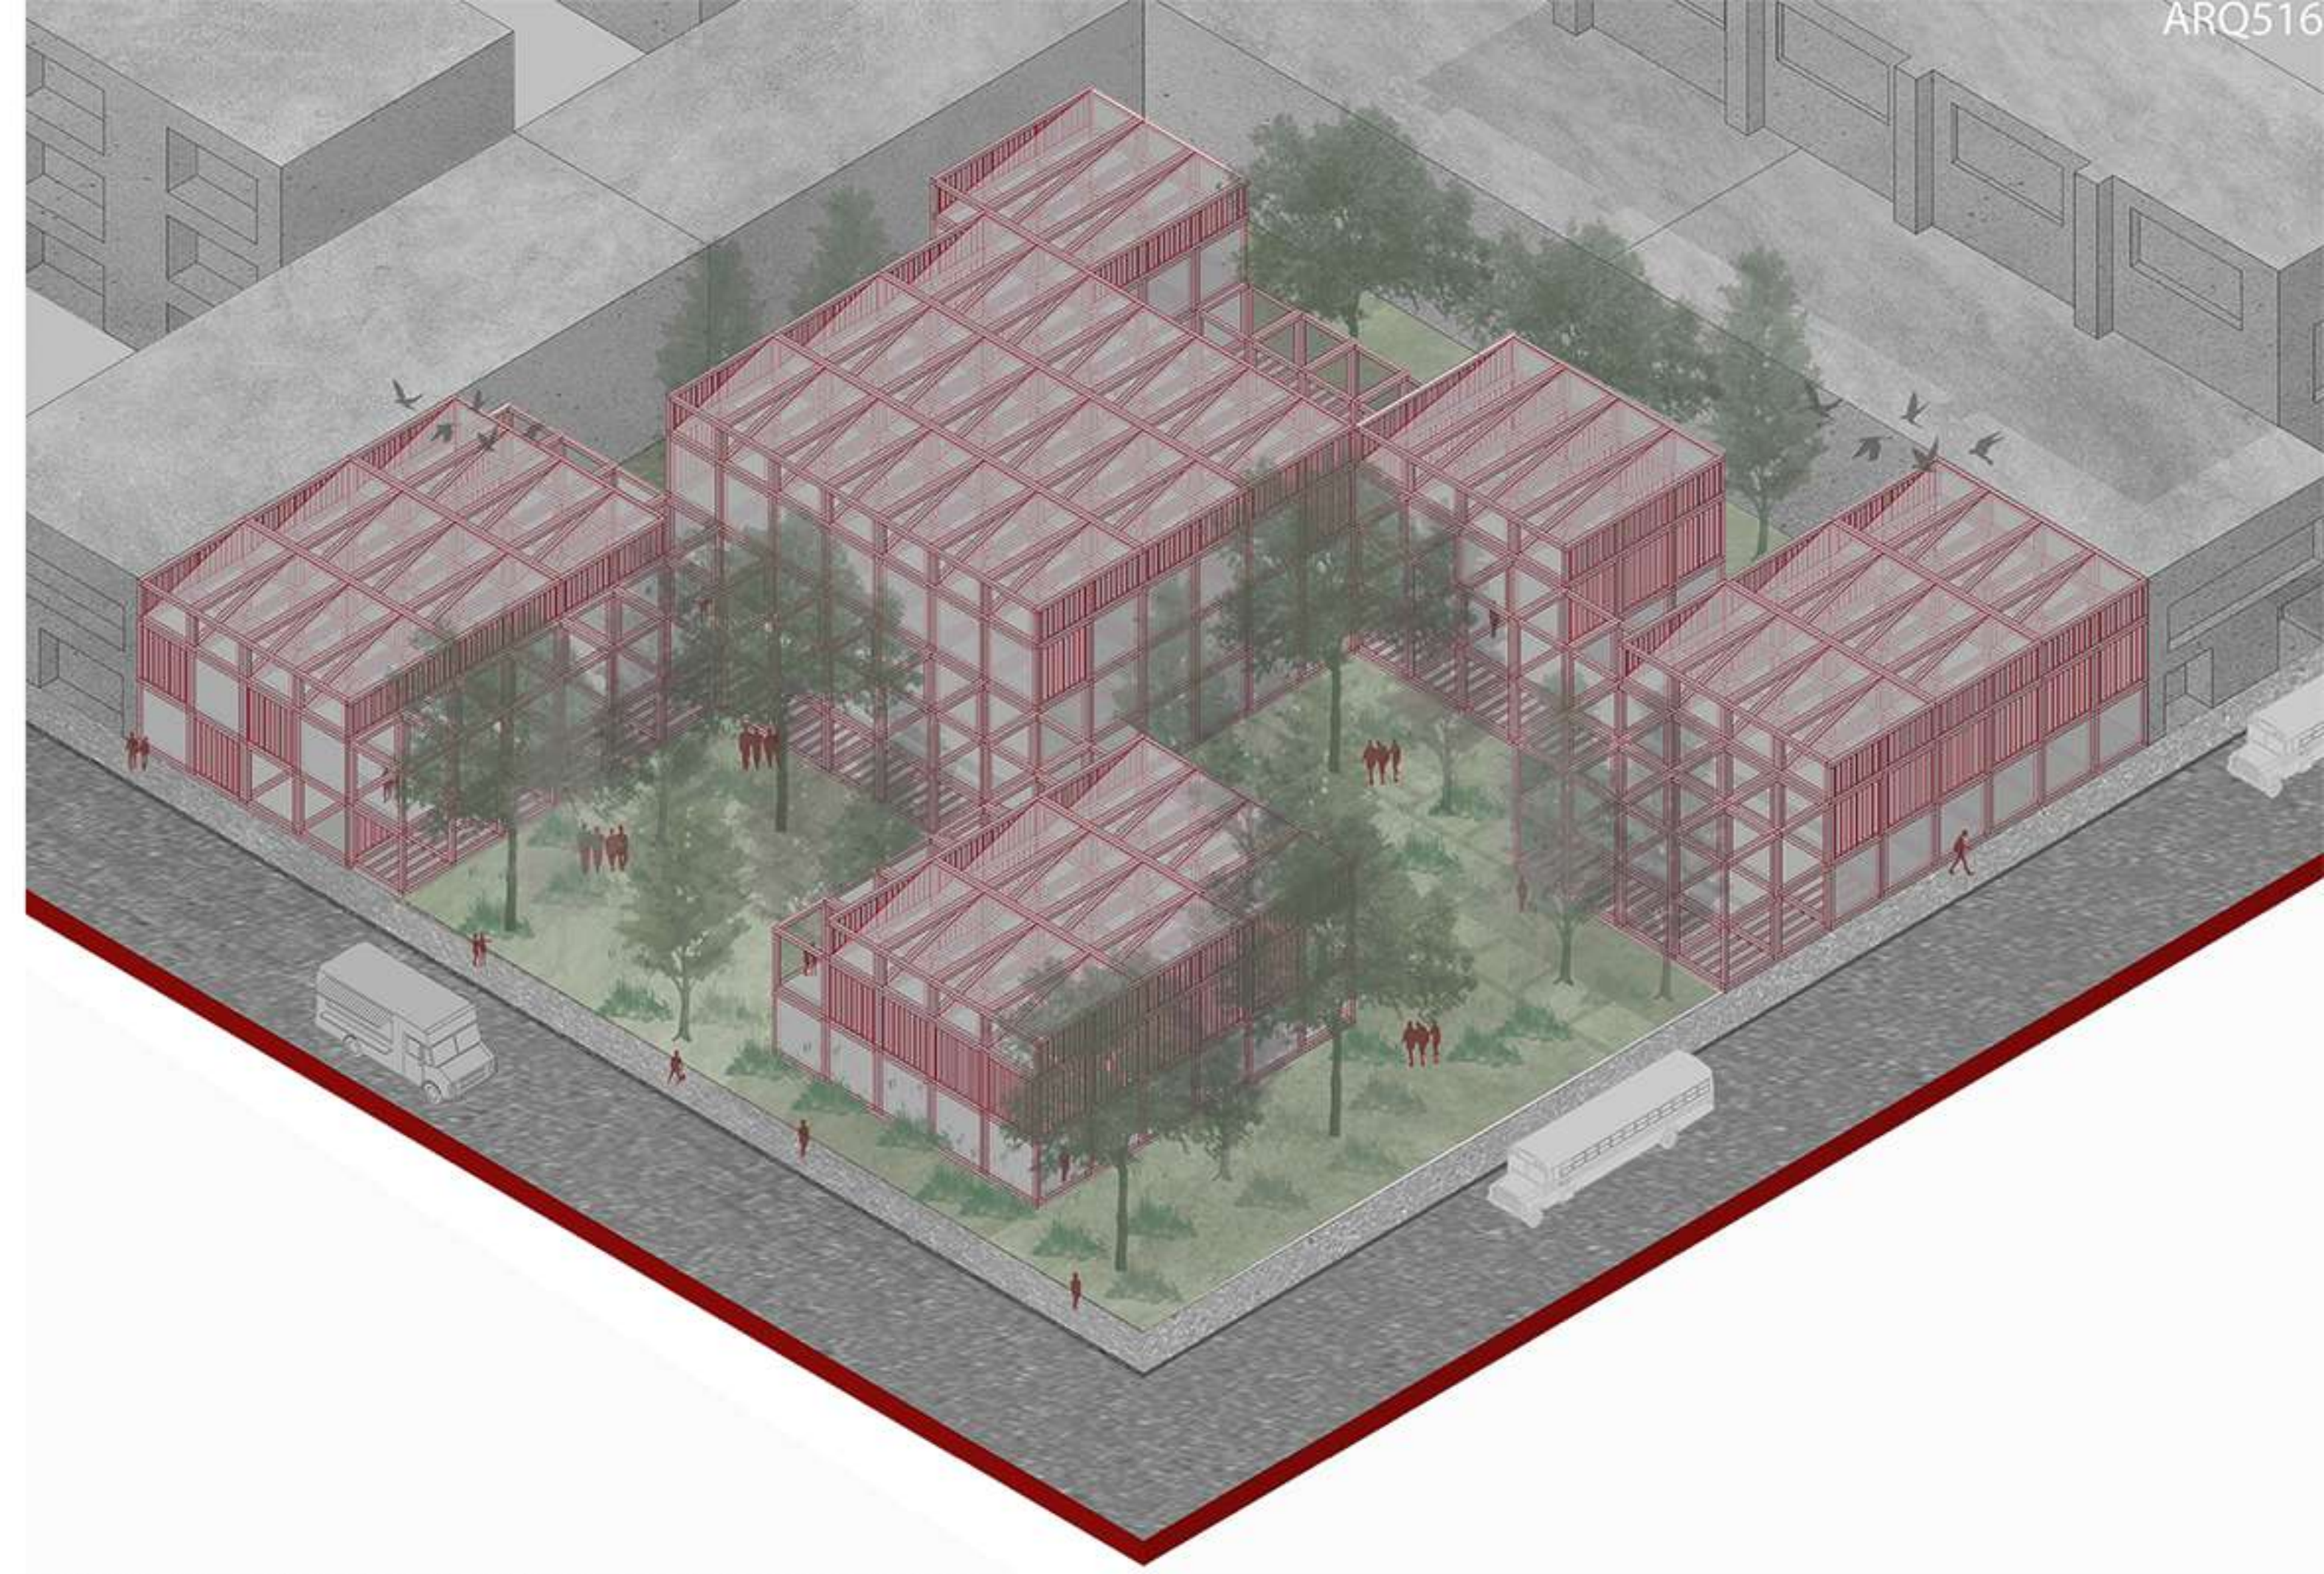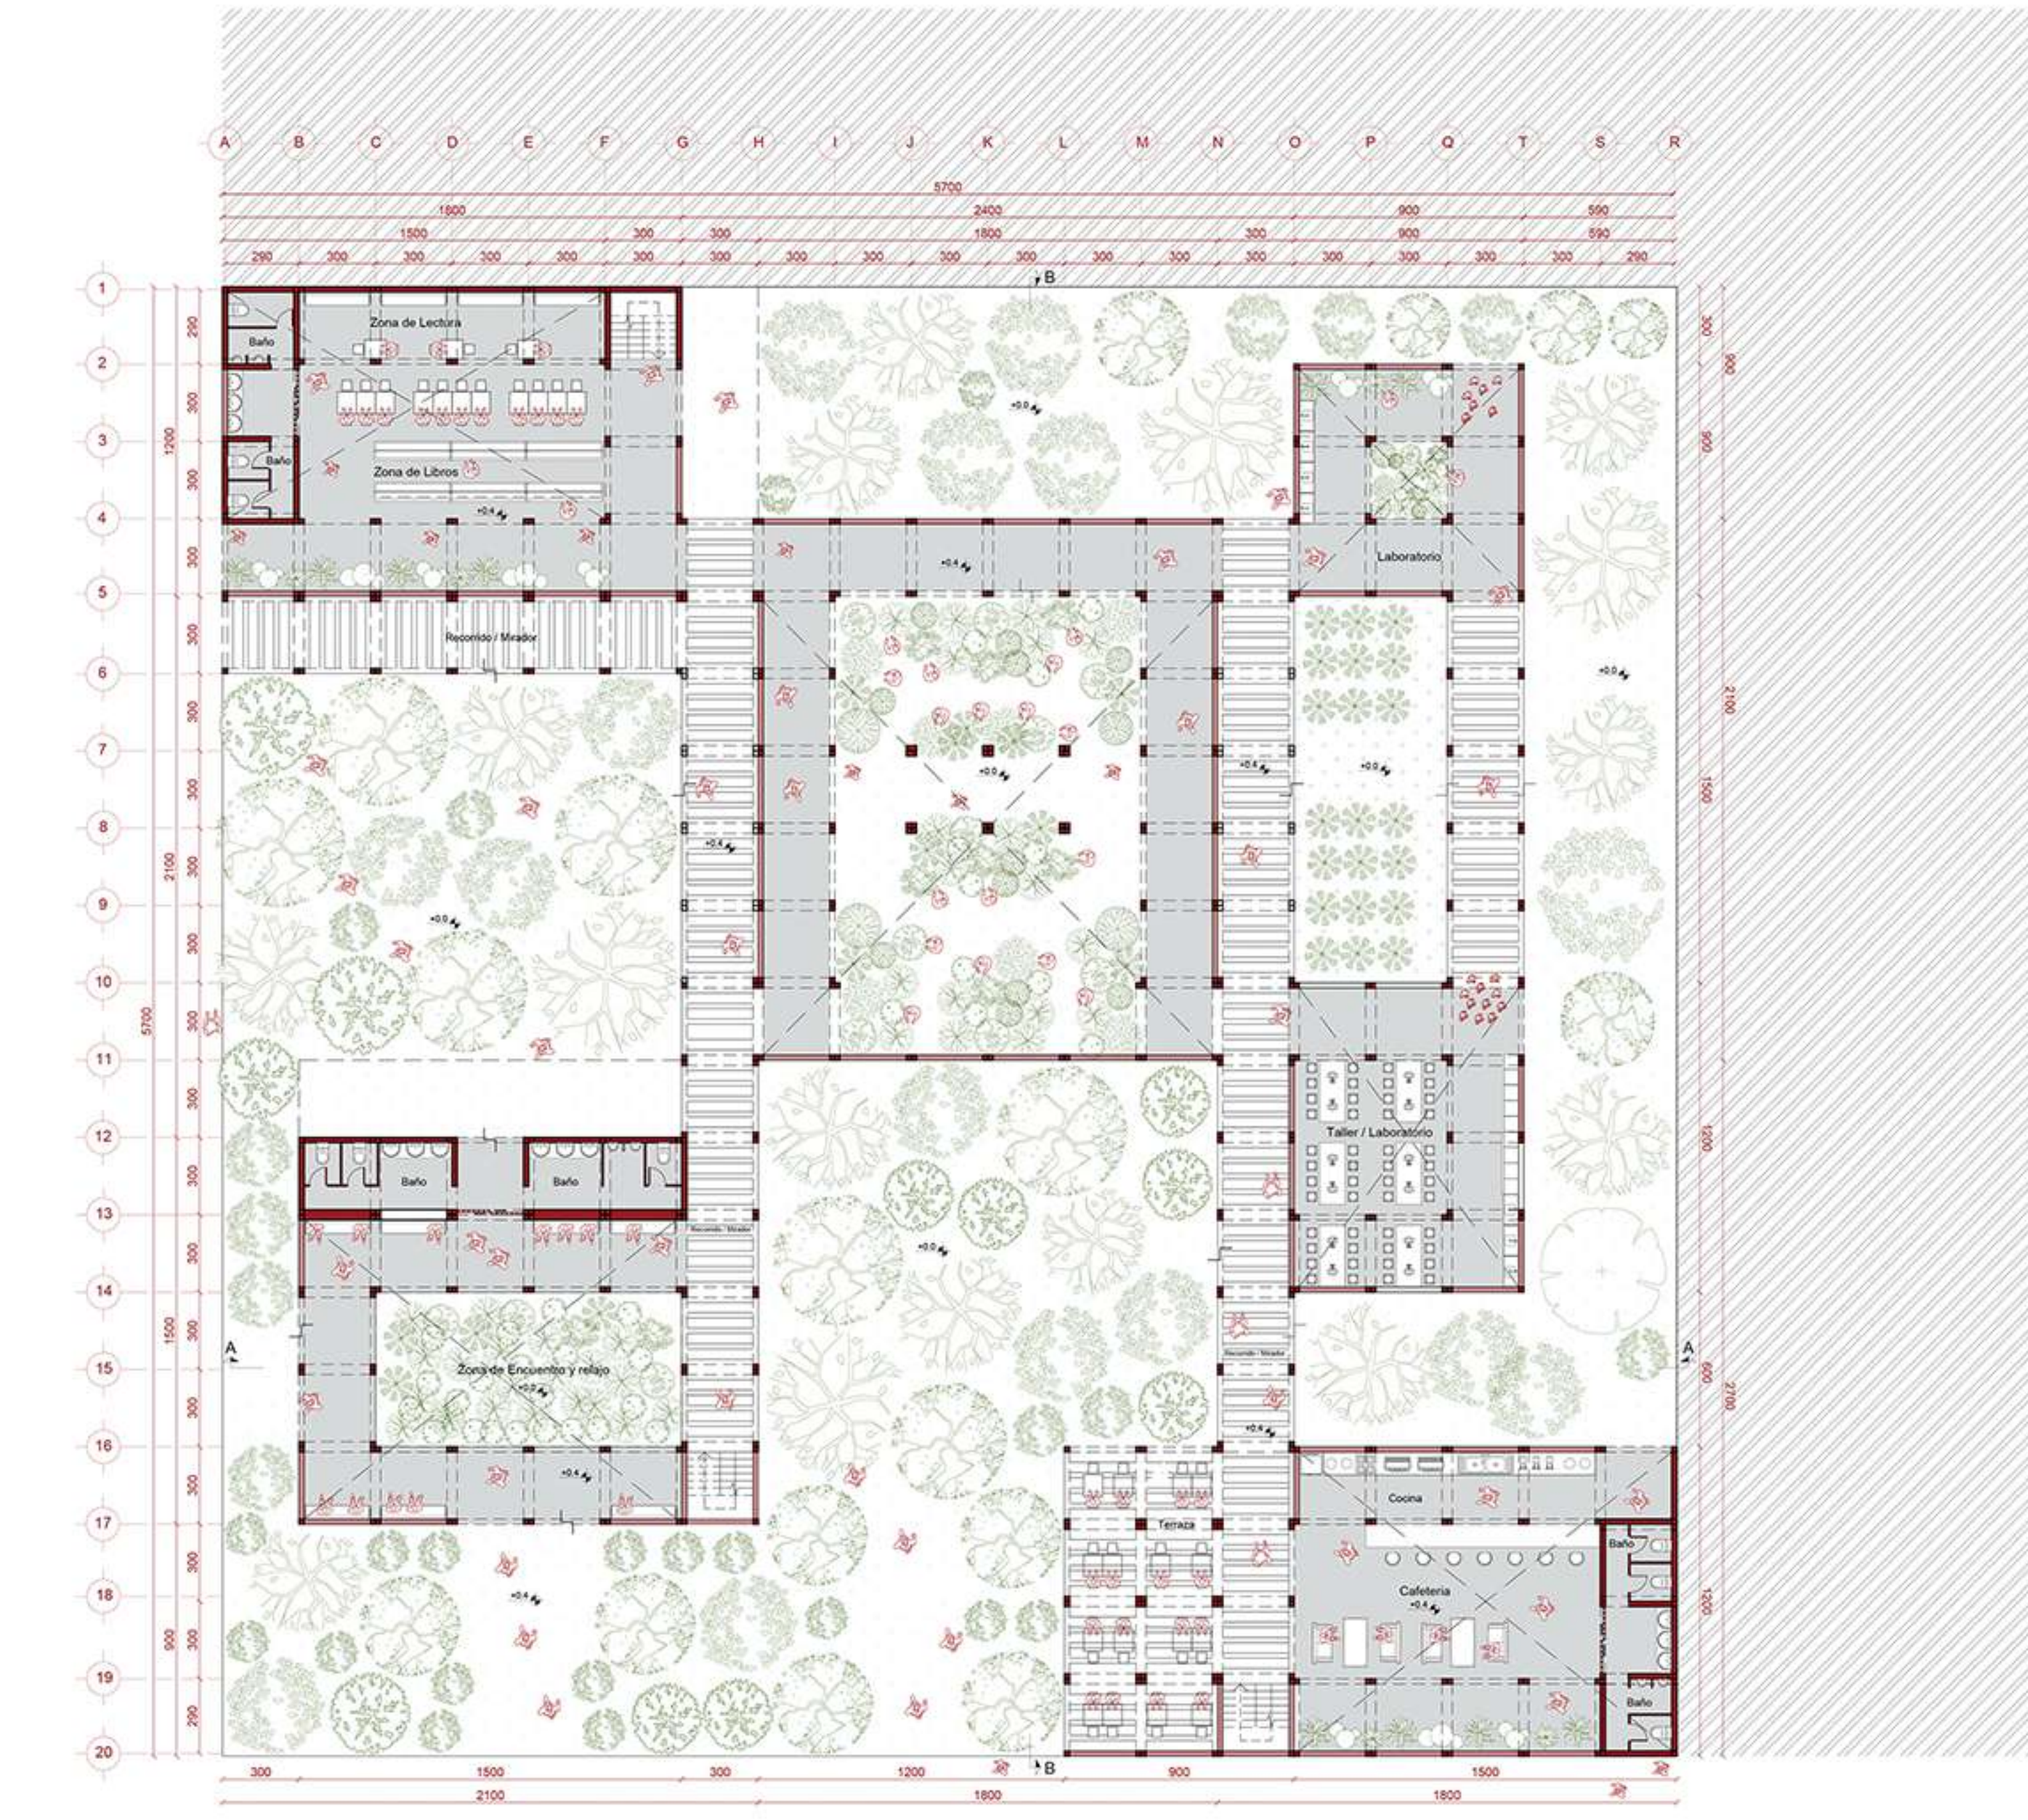

Configuración de Policarbonato y Celosías en Módulos Invernaderos

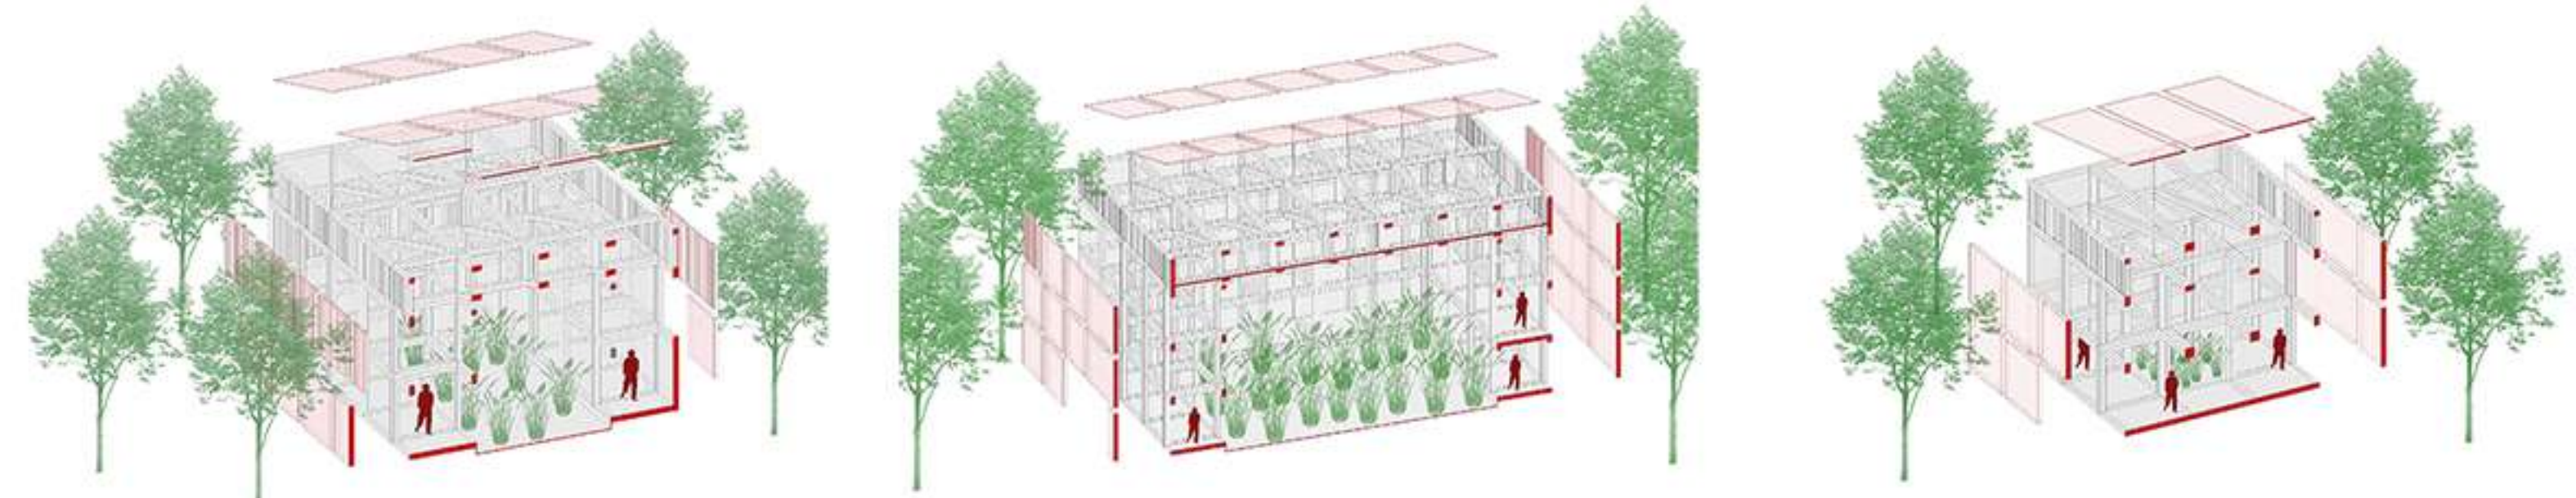

Modulo Comunitario / Espacio de encuentro

Modulo Principal / Huerta

Modulo Educacional / Laboratorio

