



MODULACIÓN

La estructura del proyecto se compone principalmente por marcos estructurales organizados mediante una modulación regular, lo que permite una distribución ordenada de las cargas y facilita el proceso constructivo.

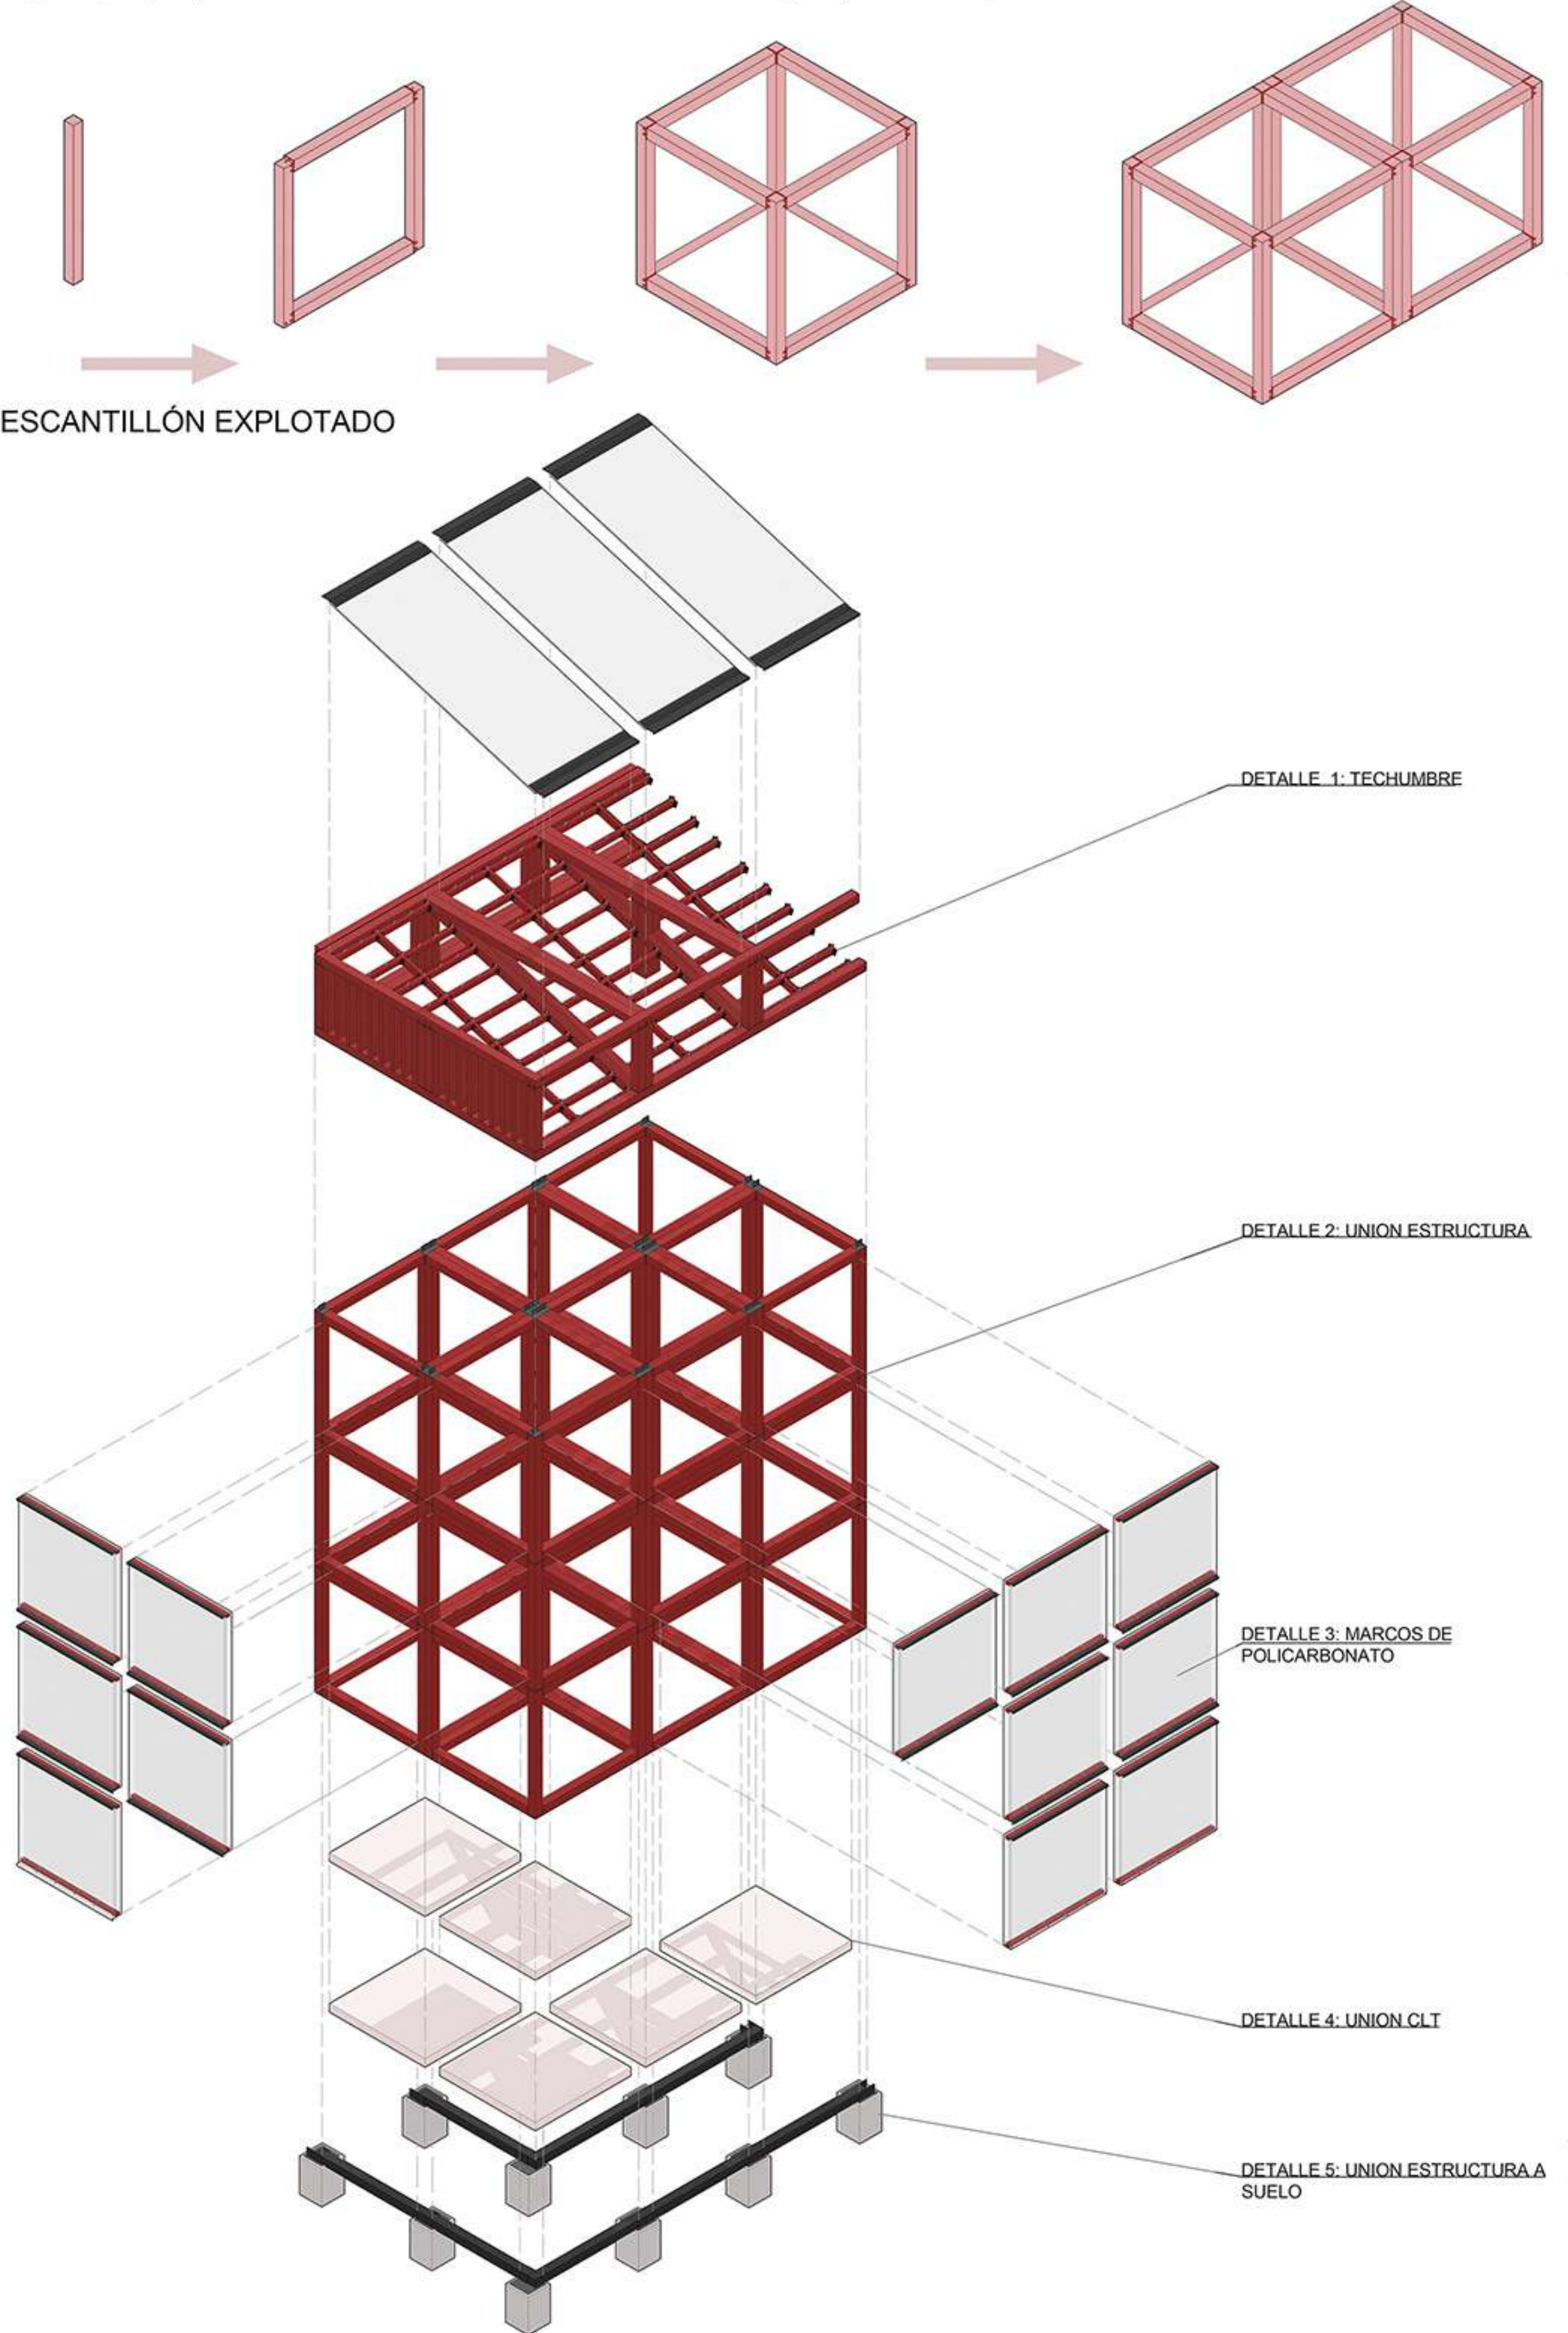


DETALLES CONSTRUCTIVOS


Detalle cosntructivo 1: techumbre

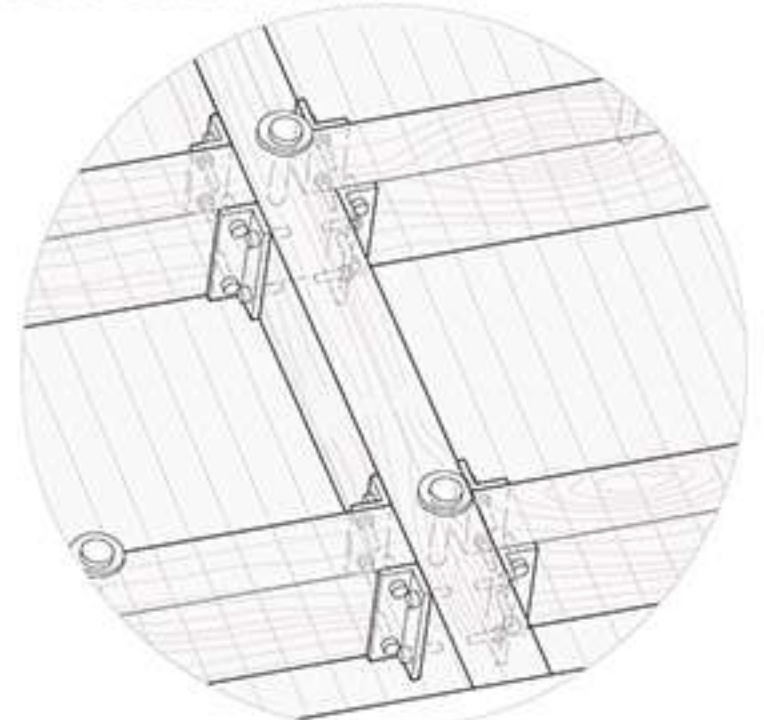


Detalle cosntructivo 2: union estructura

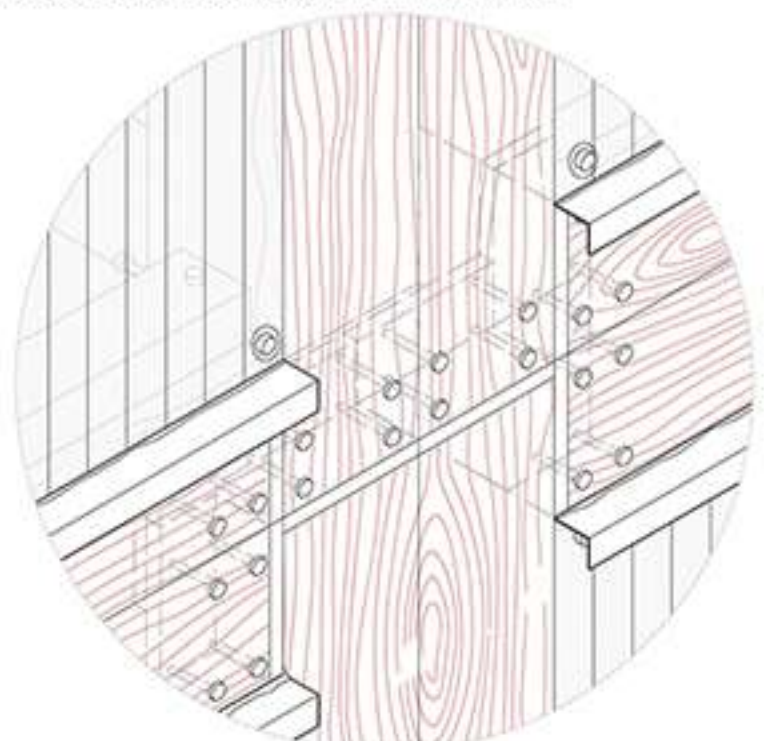

Detalle cosntructivo 3: marcos de policarbonato

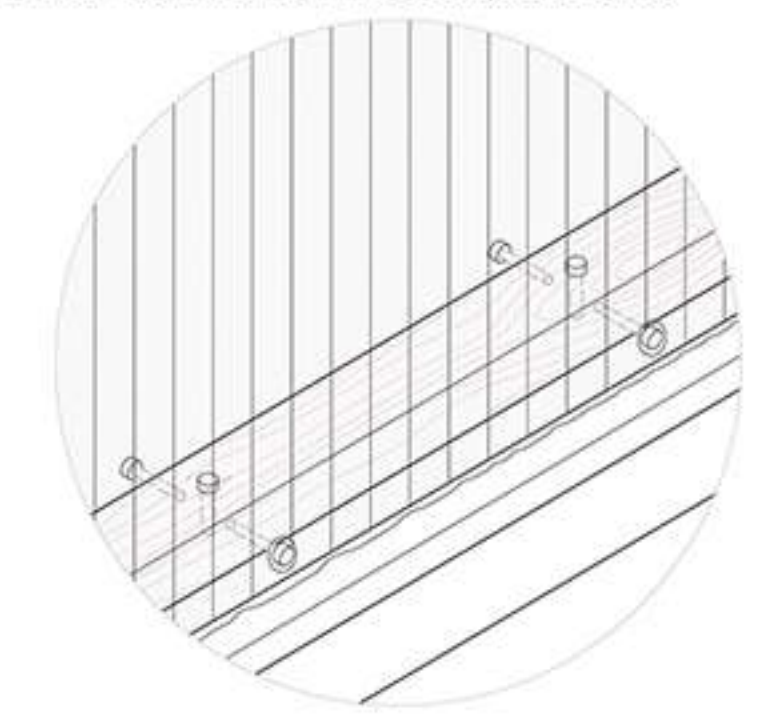

Detalle cosntructivo 4: union CLT

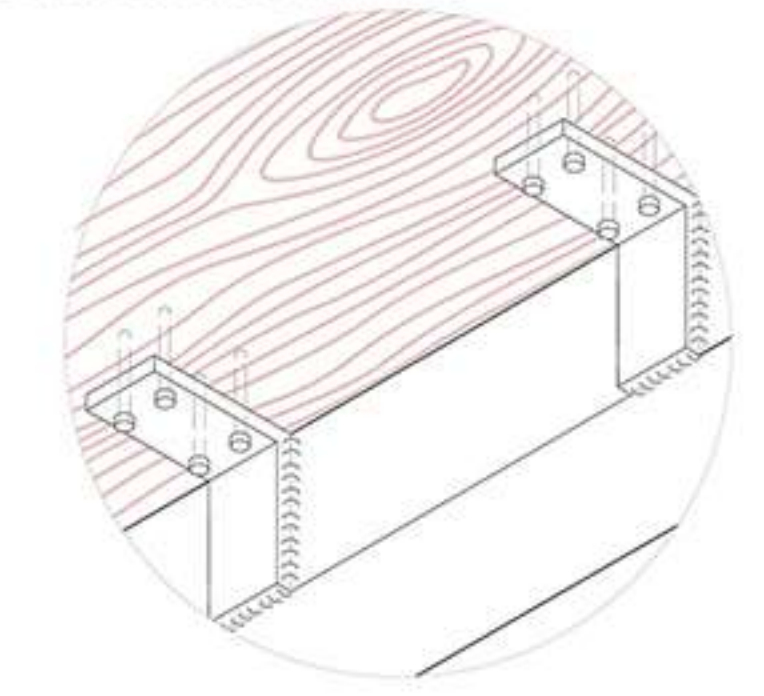

Detalle cosntructivo 5: union estructura a suelo

