




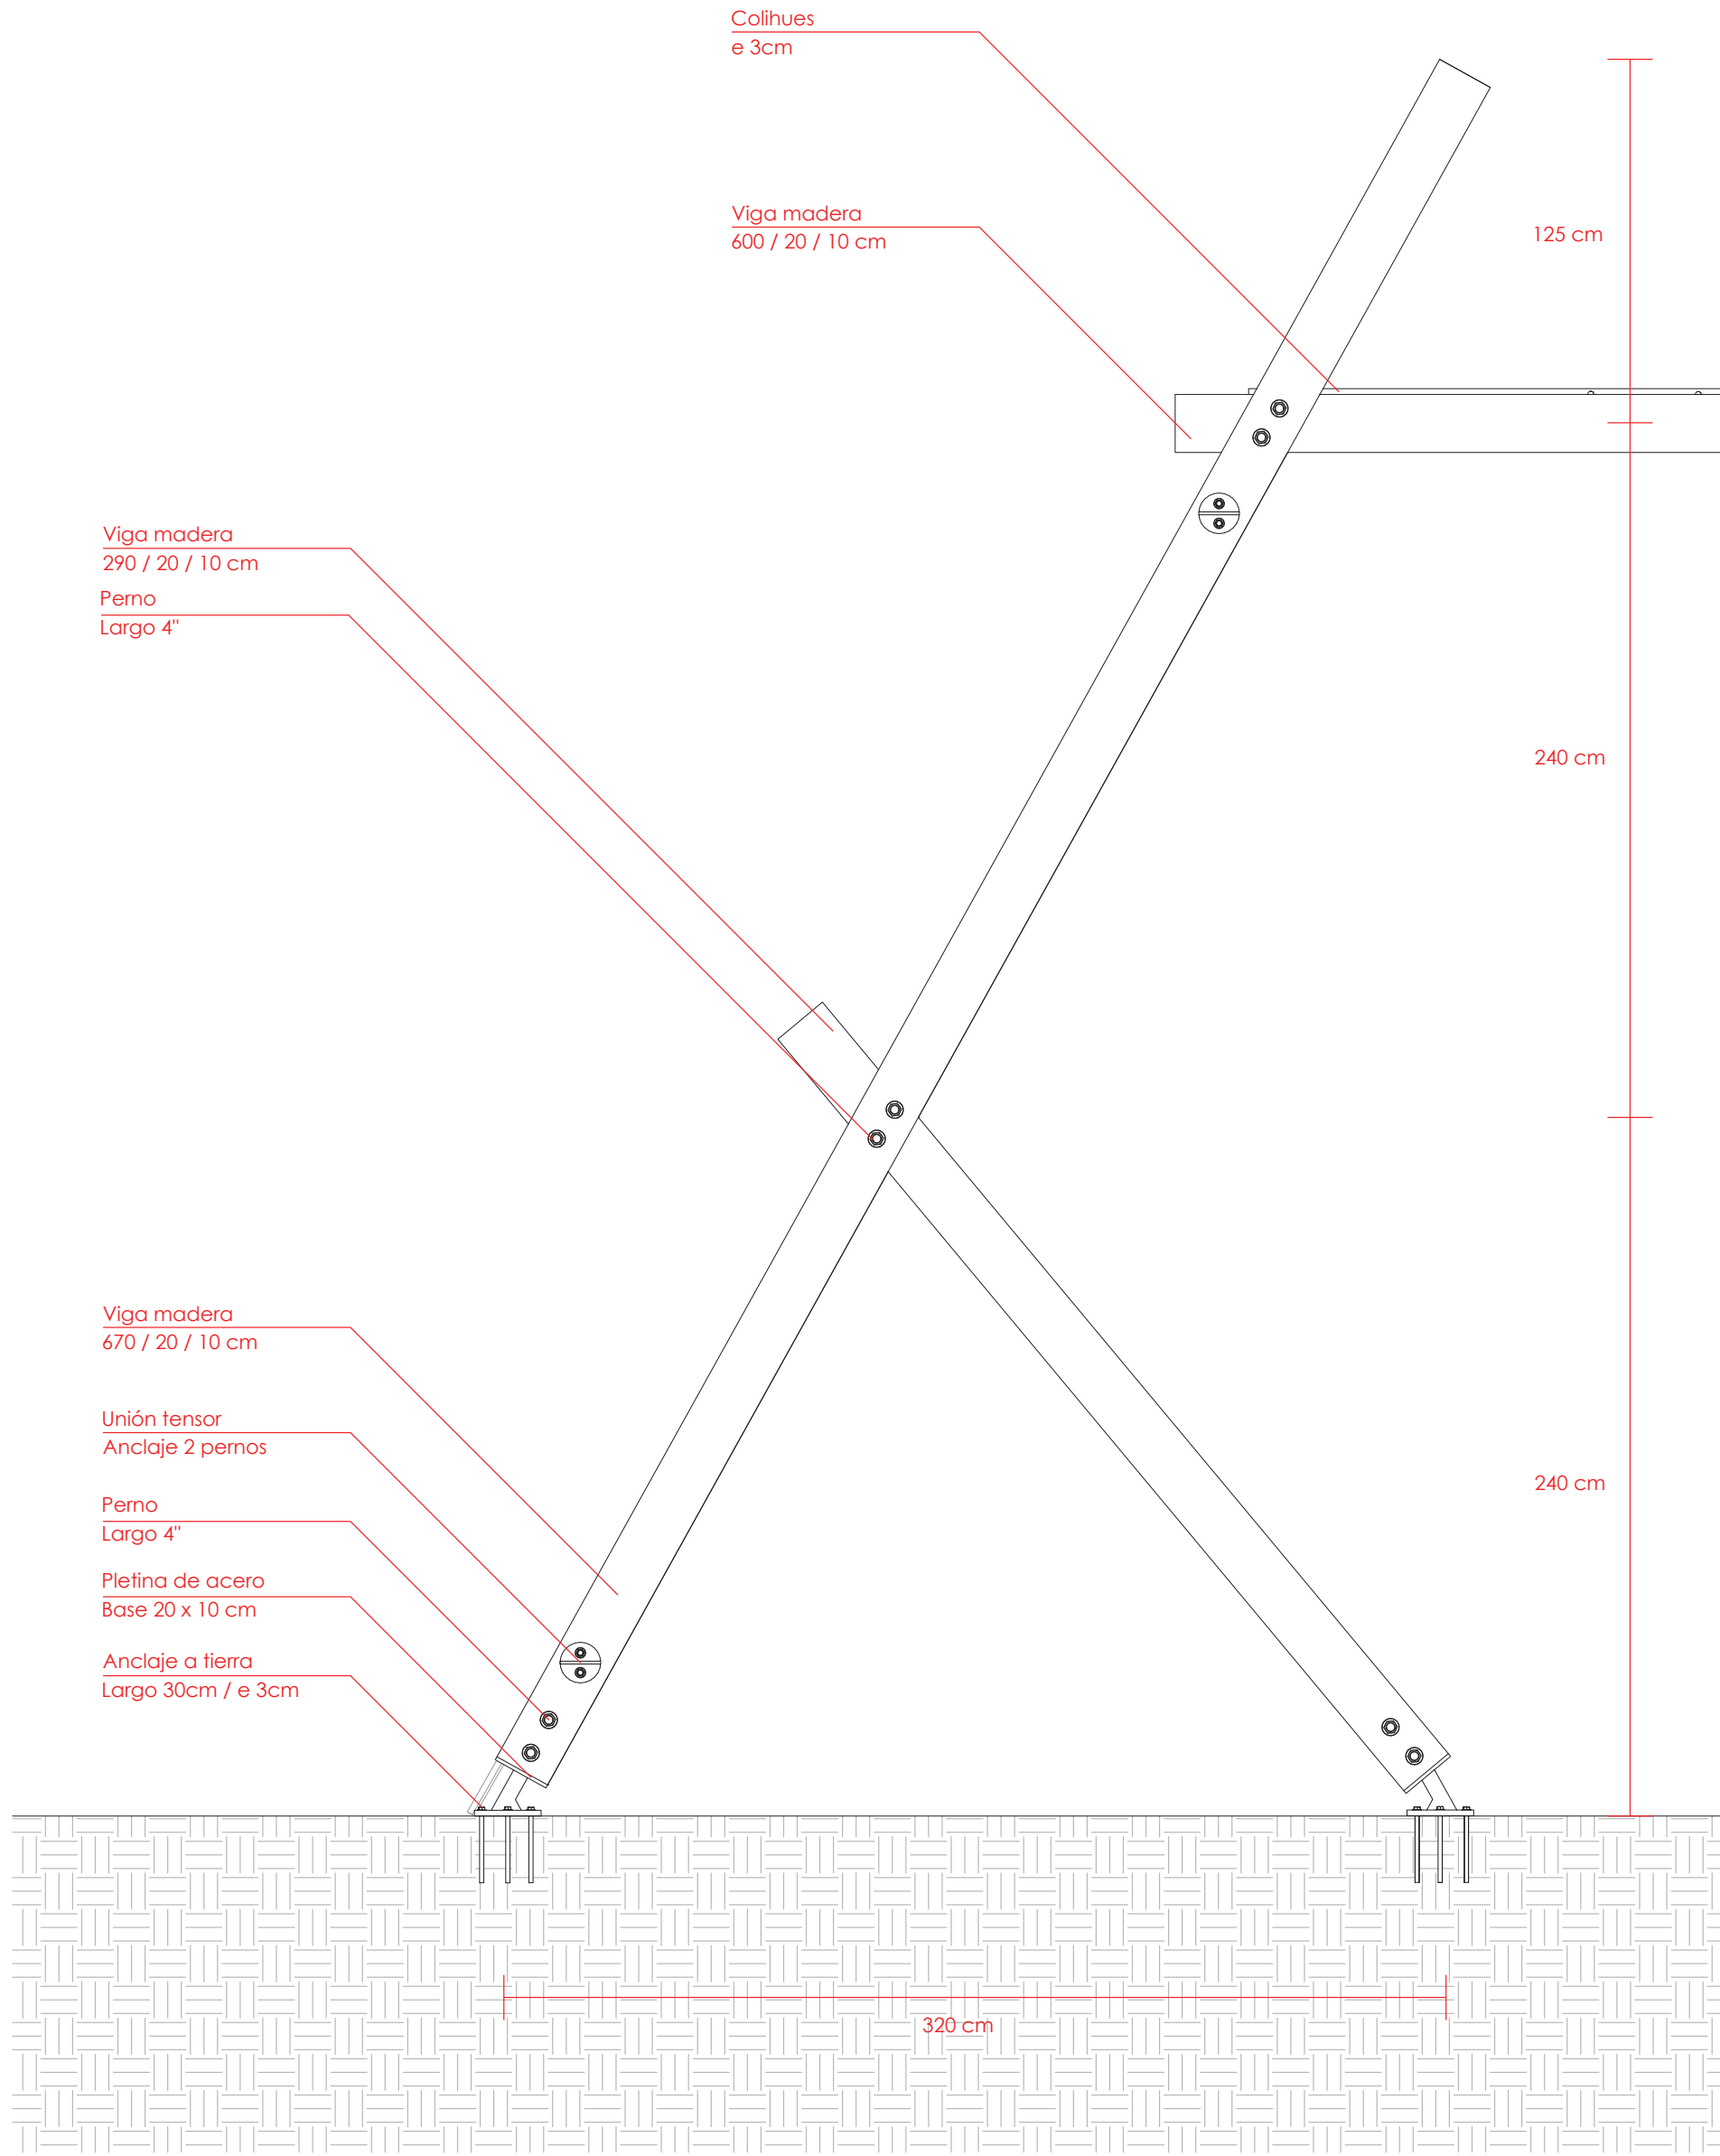

DETALLE ESTRUCTURA ESC. 1:25

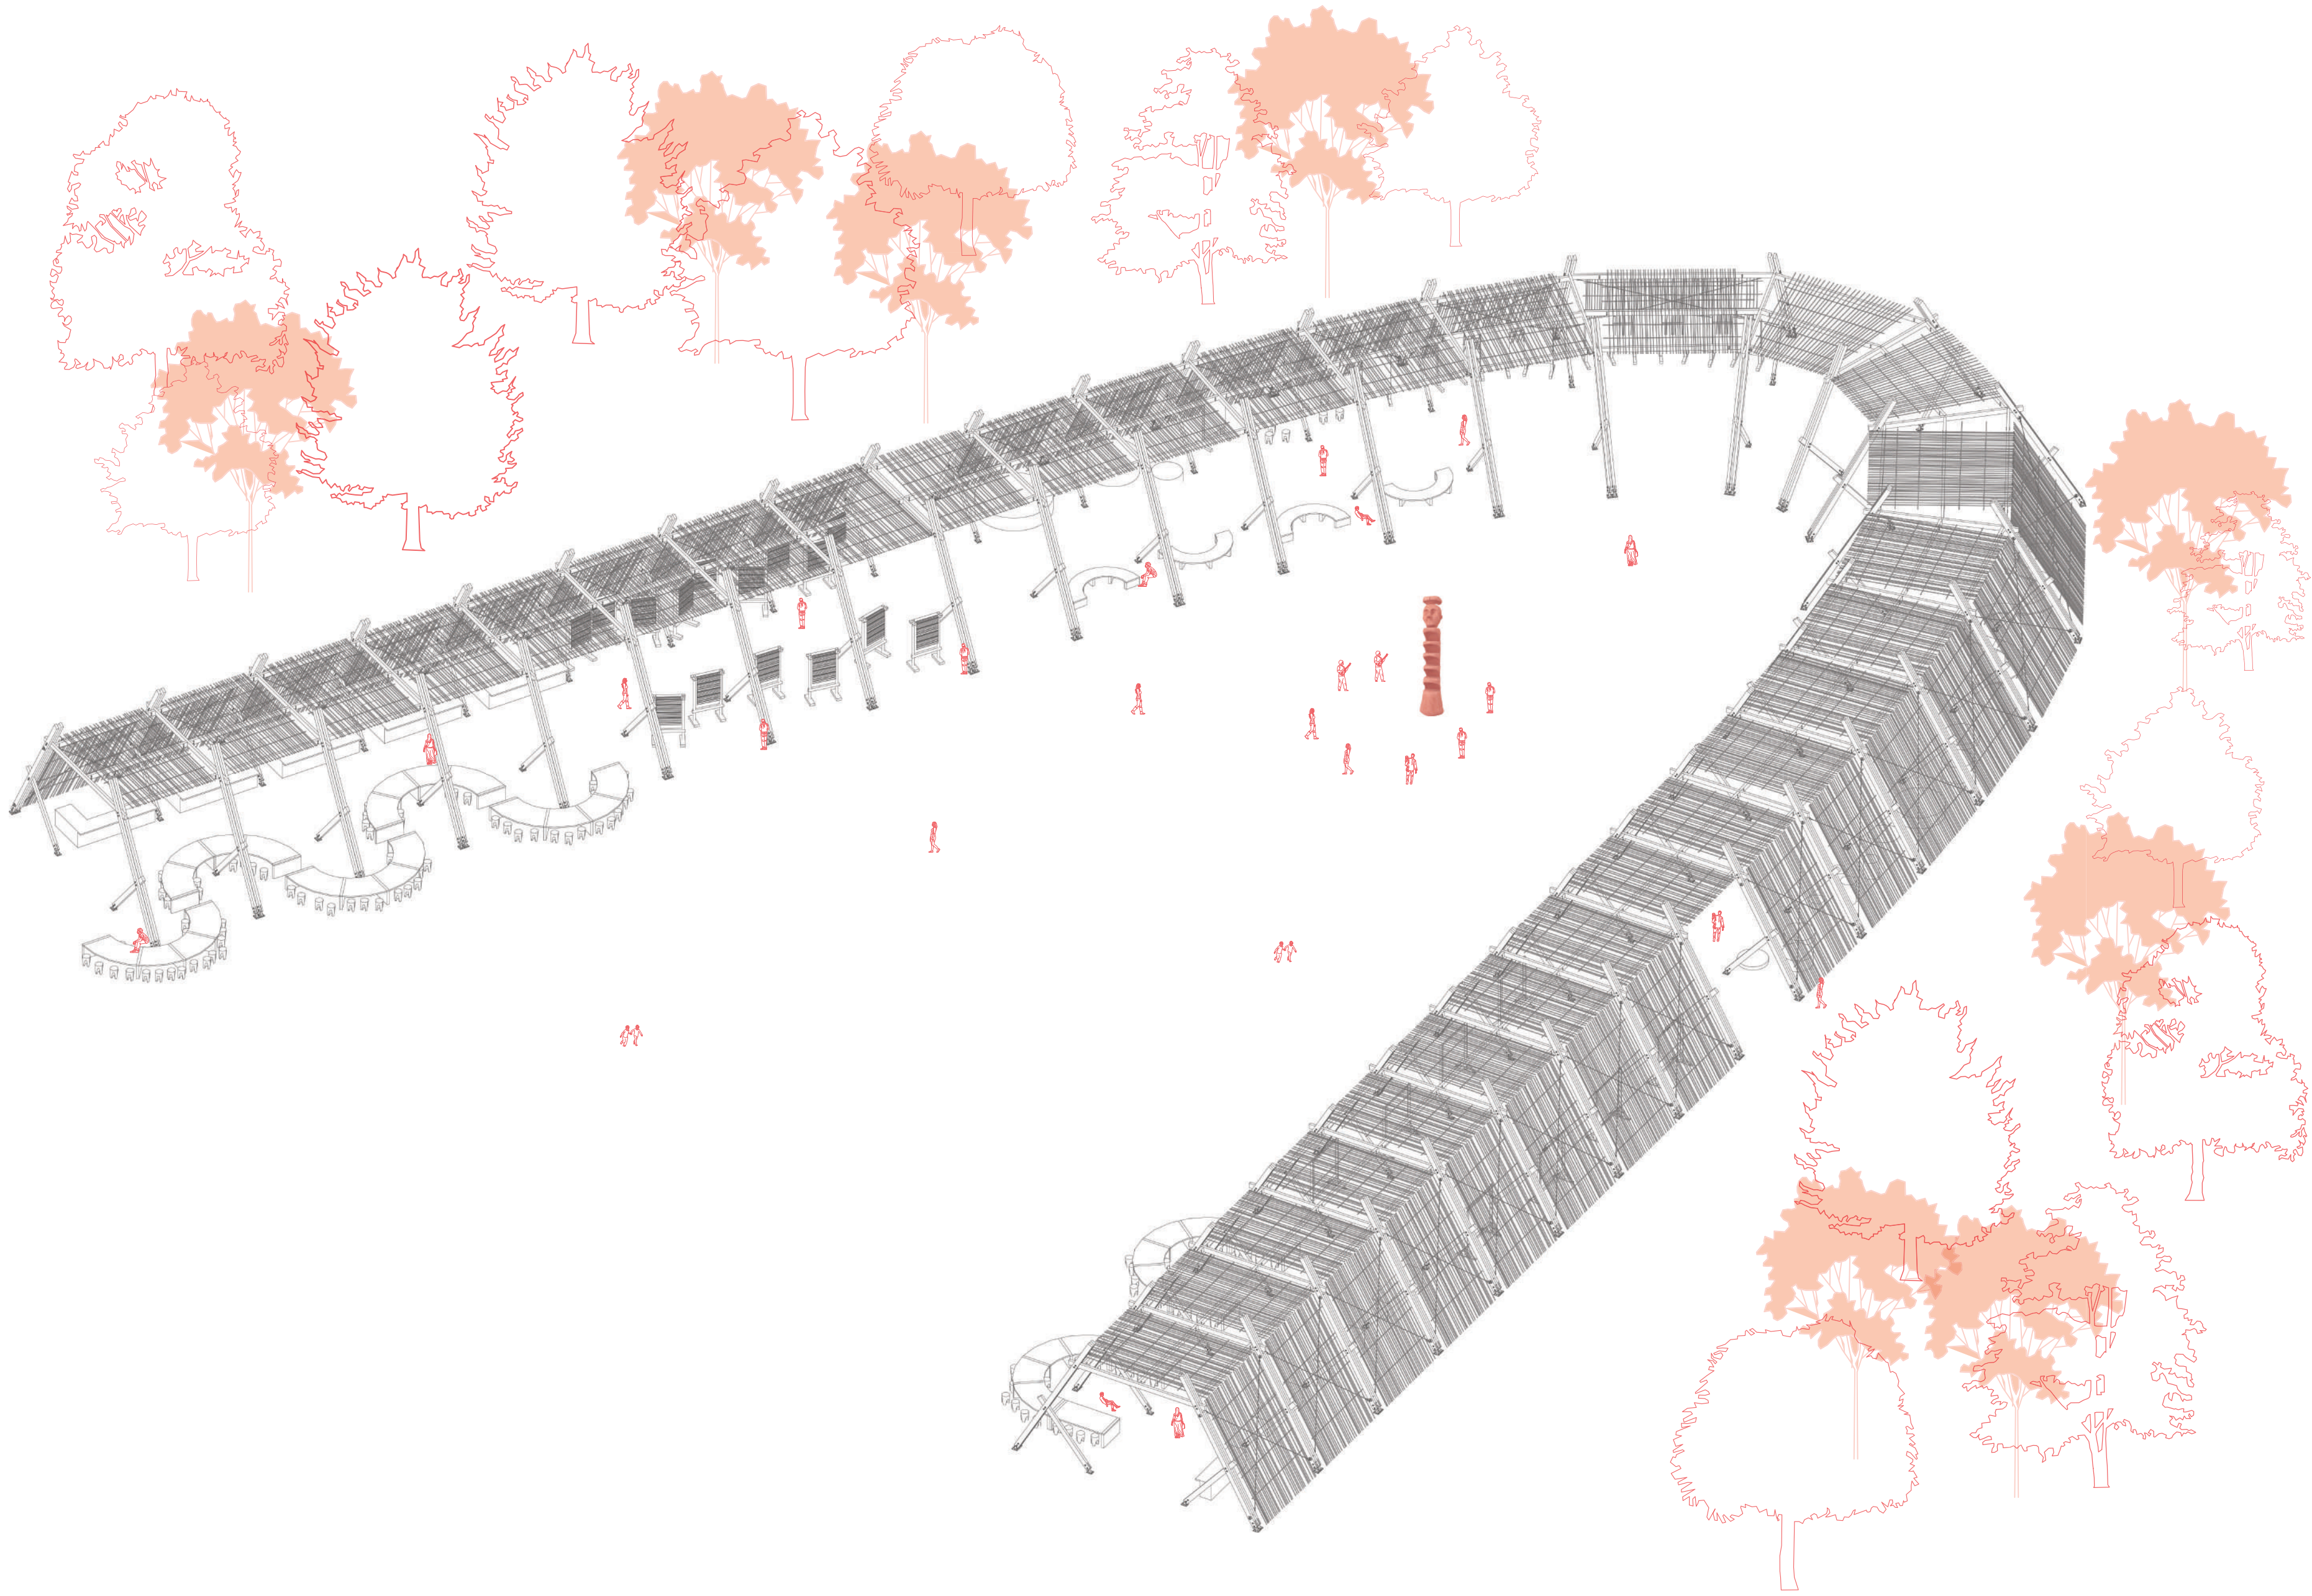

PROYECTO AXONOMETRICA ESC. 1:200

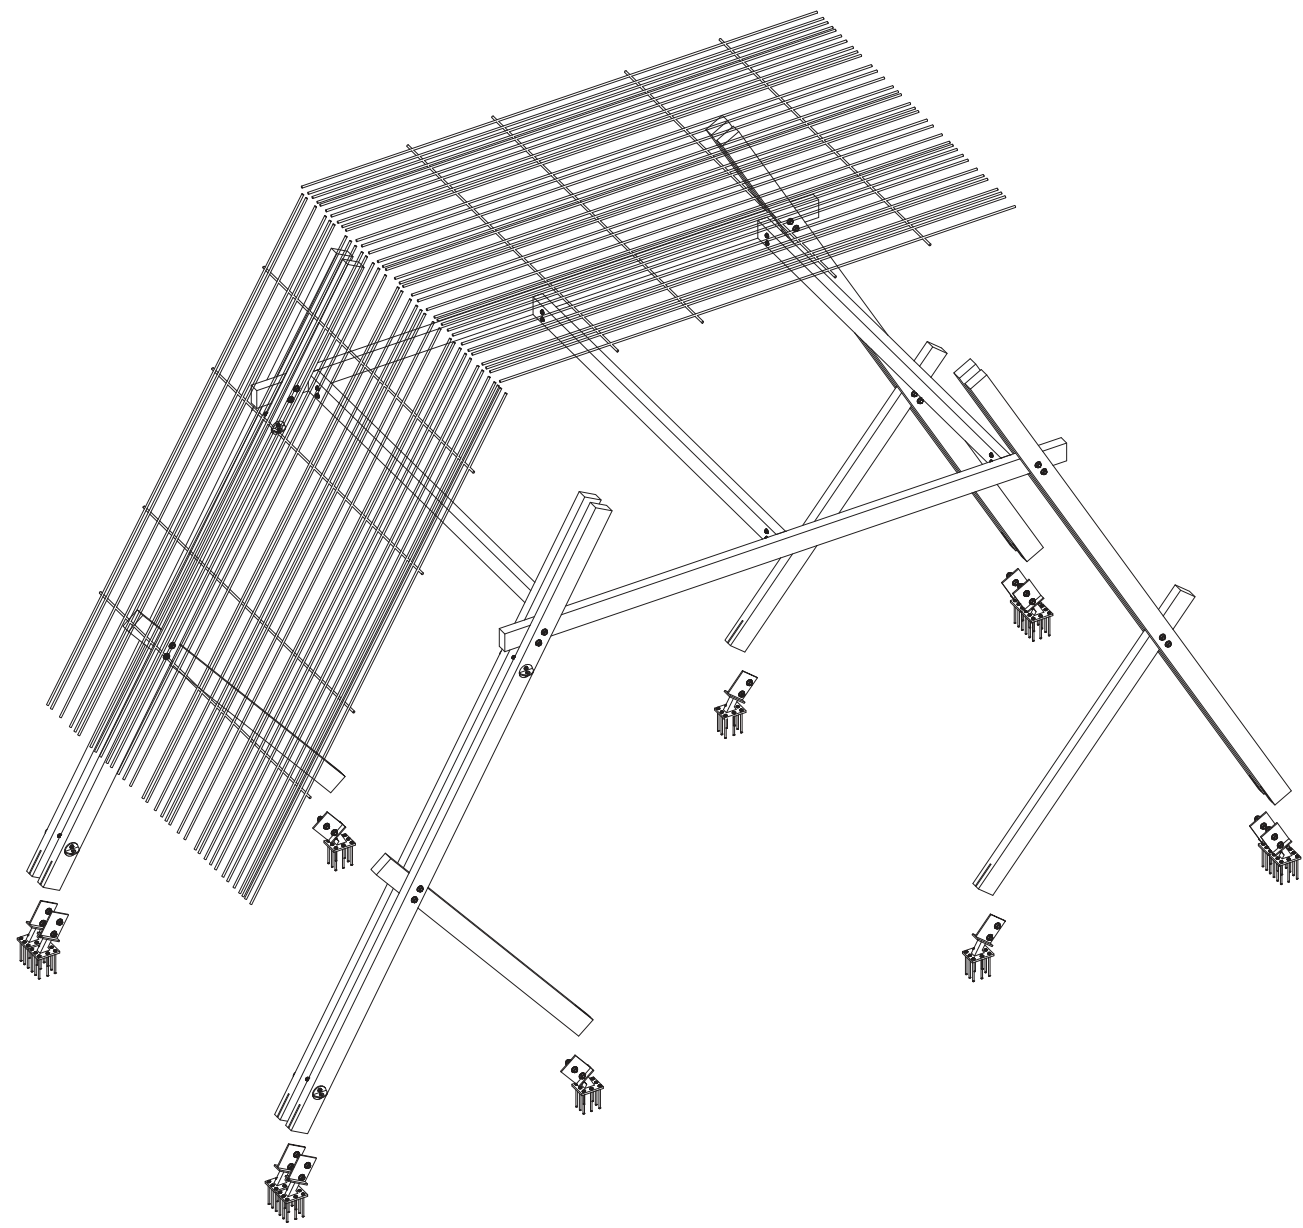