




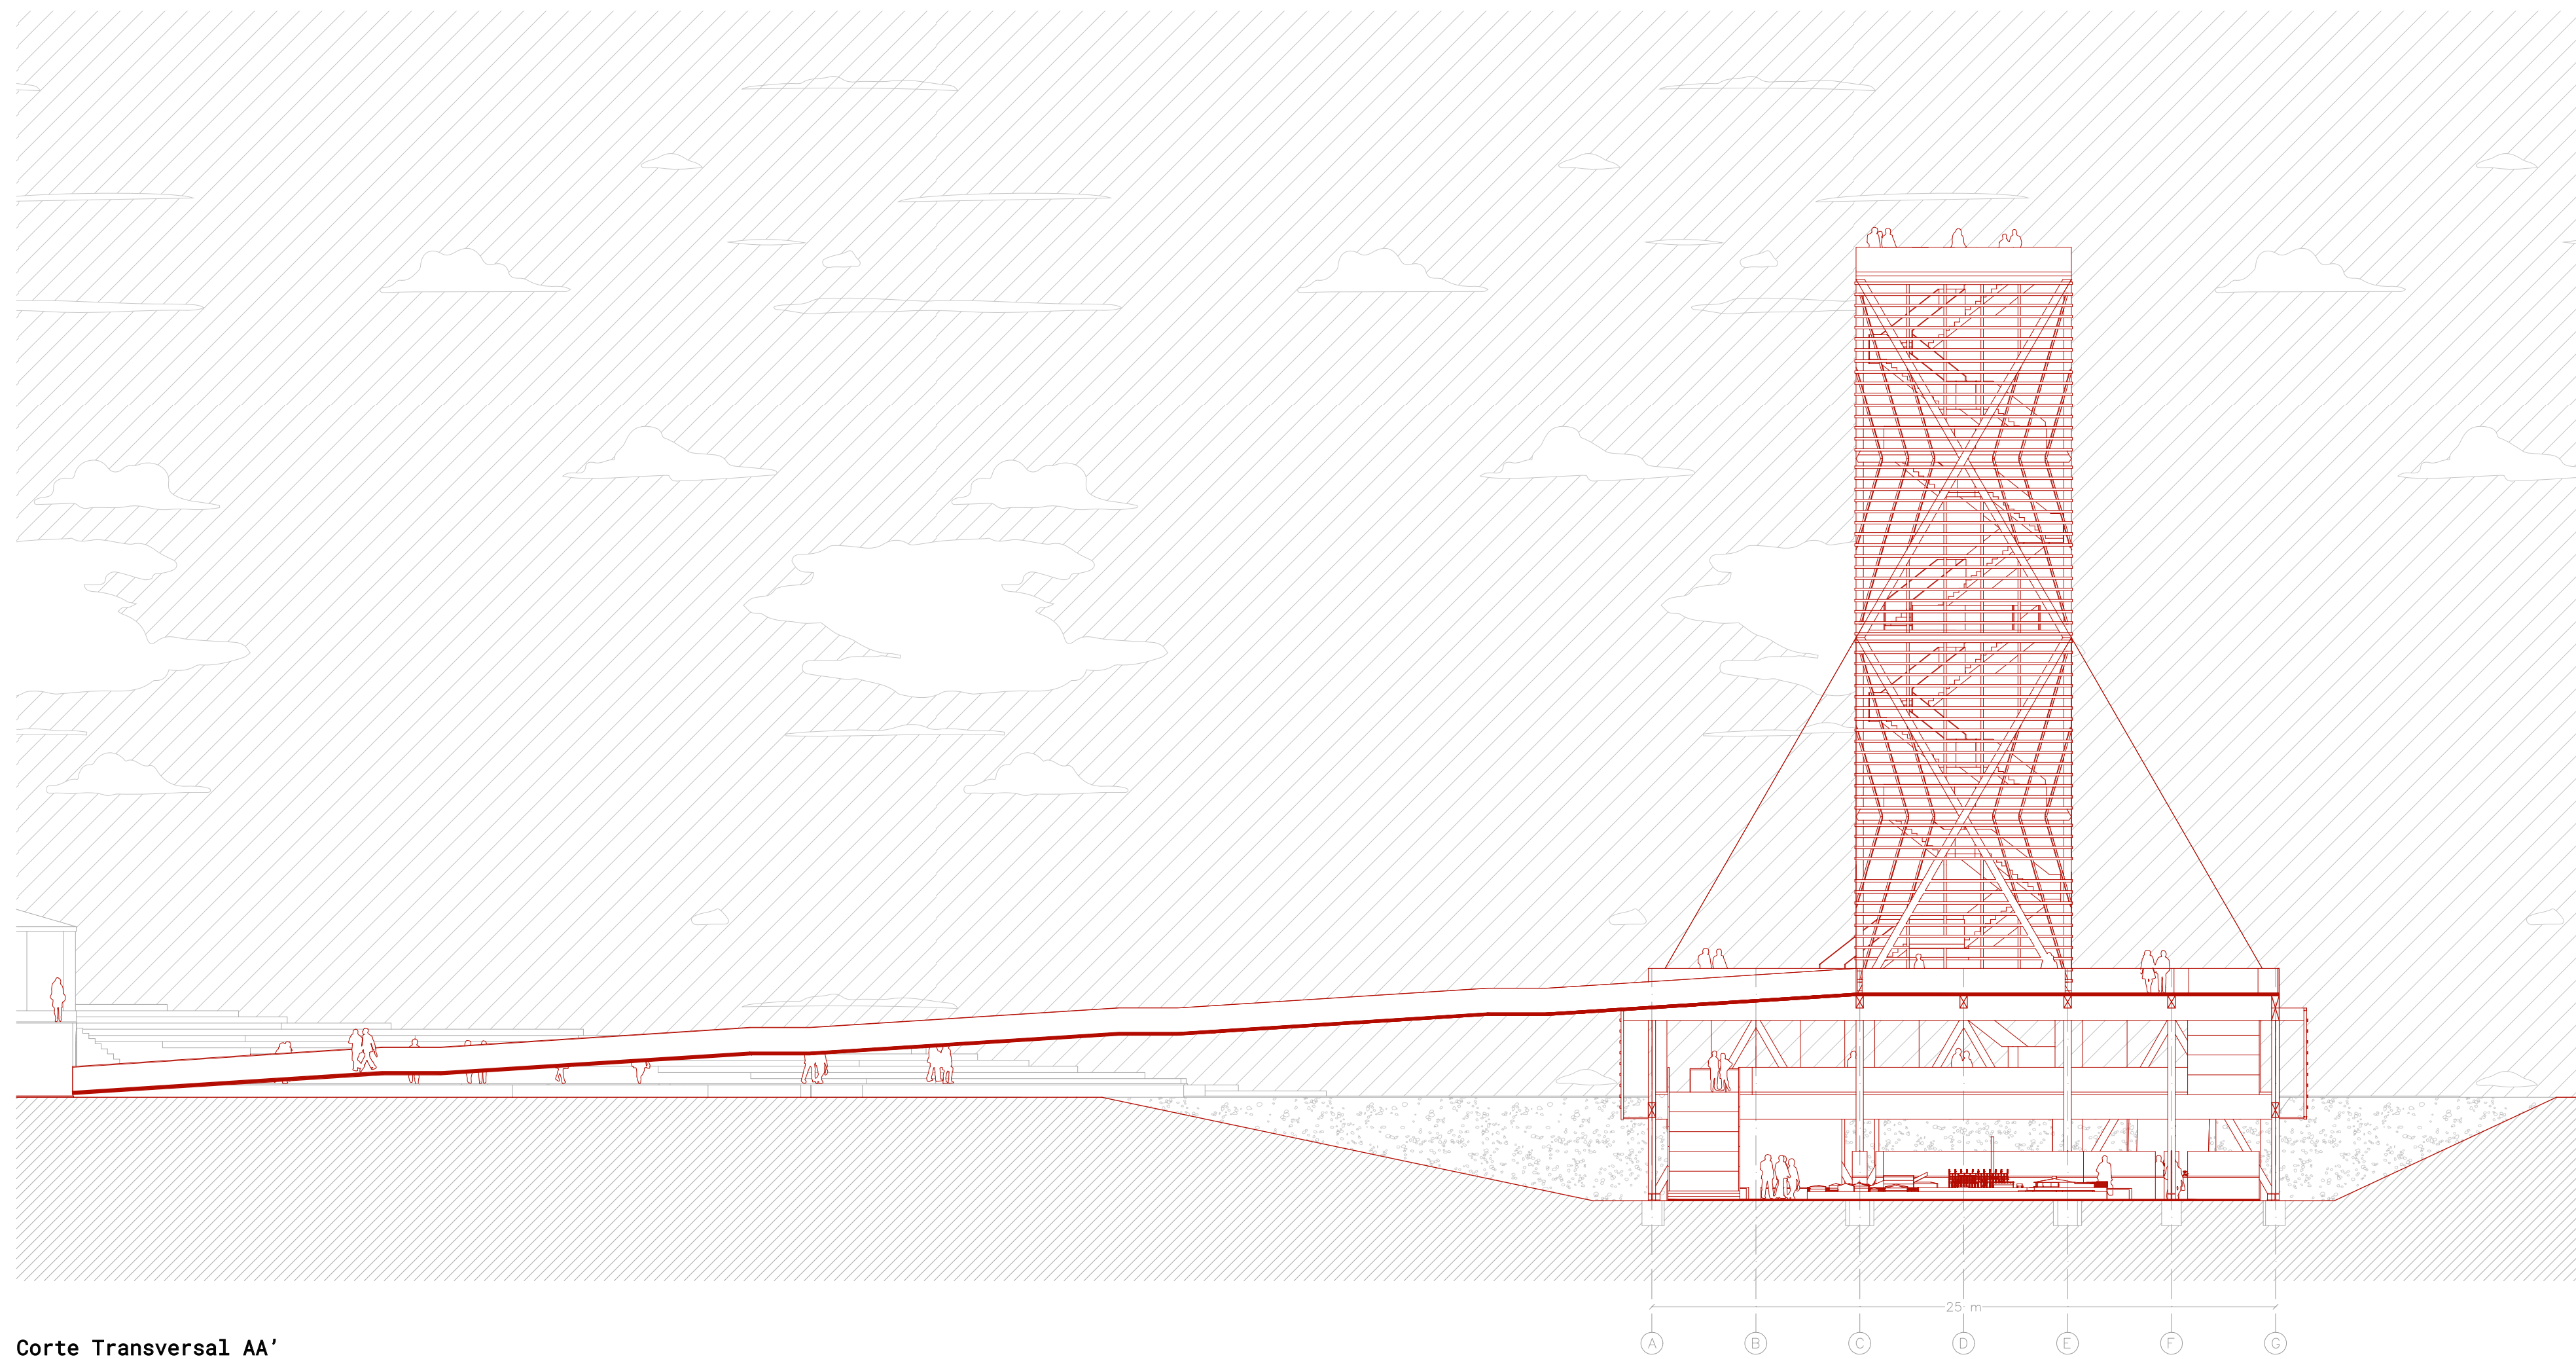

Corte Transversal AA'
Esc 1:250

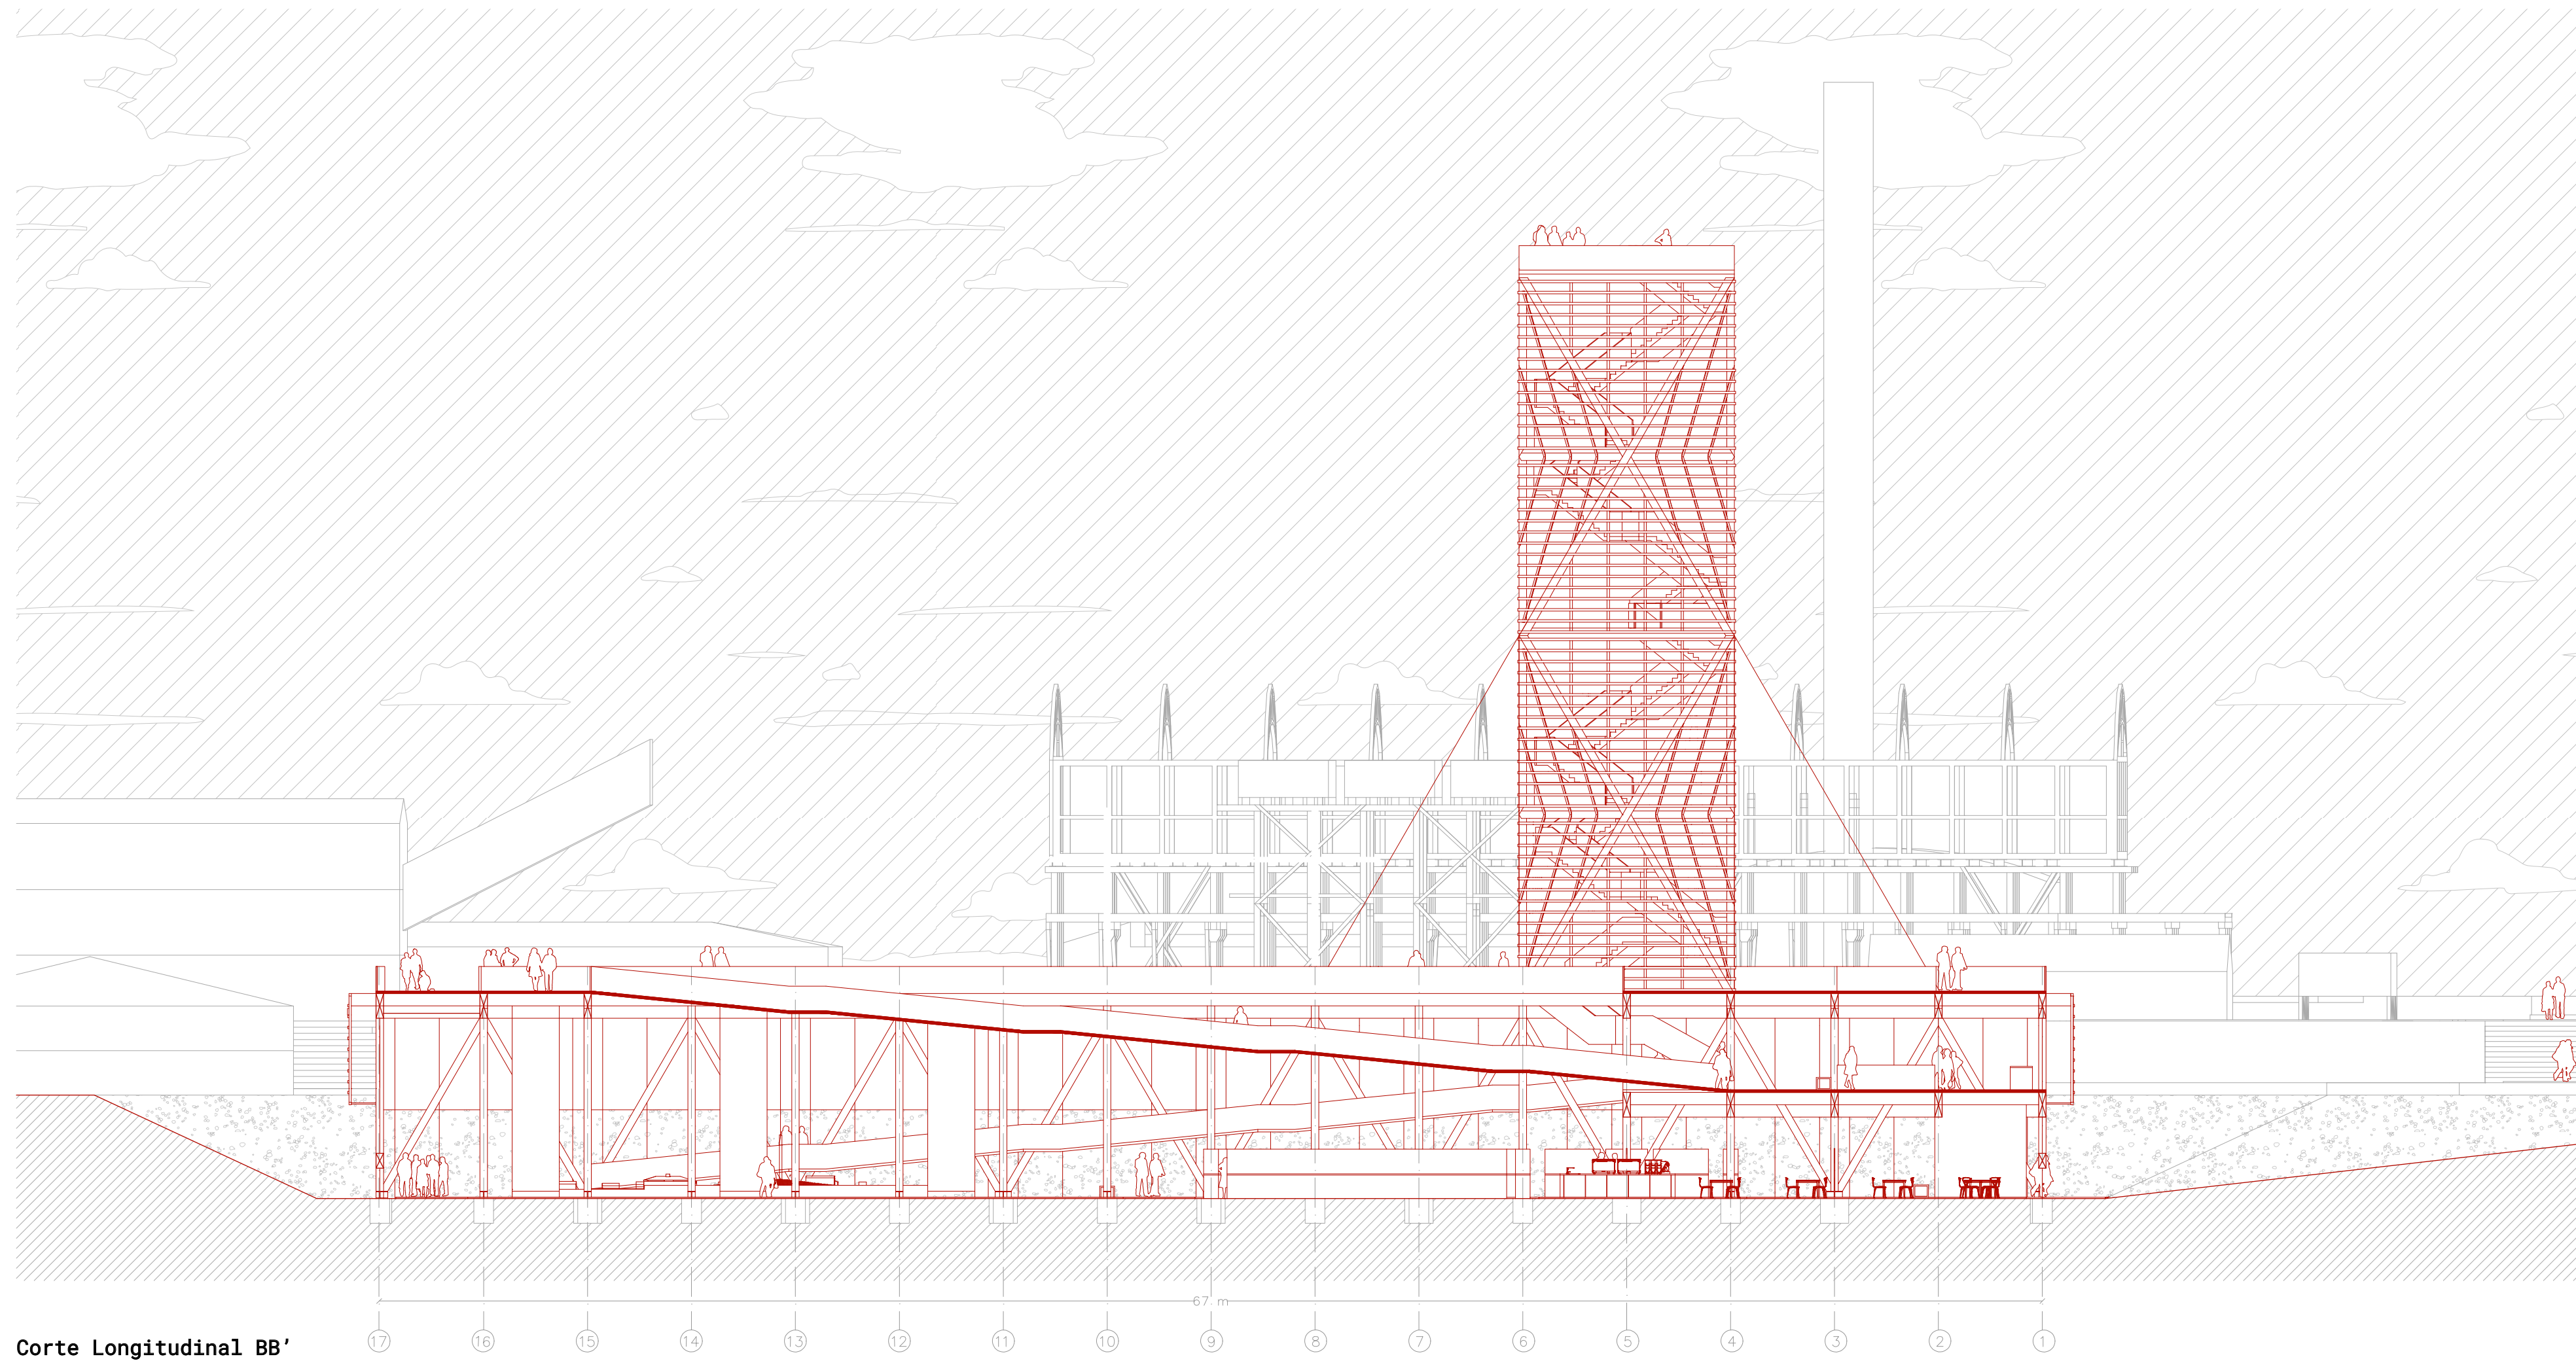


Corte Longitudinal BB'
Esc 1:250

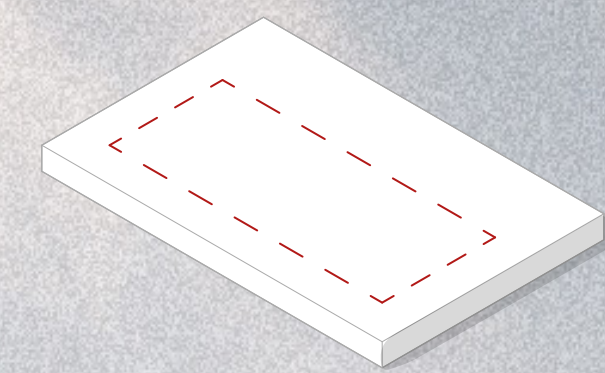


1. Emplazamiento

Se elige un estacionamiento alejado de la preexistencia de 5.300 m² como area de trabajo.

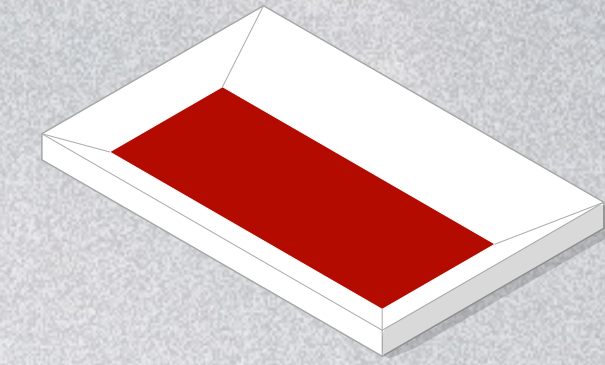


2. Topografia

Se excava el terreno para generar un espacio resguardado del calor y el viento de la zona.

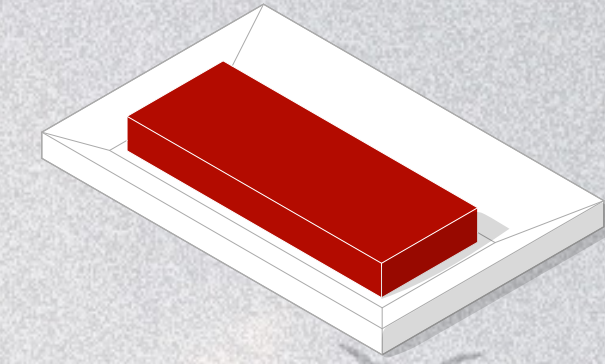


3. Volumen Principal (m²)

Se establece un volumen enterrado de 1.700m² donde se albergarán los programas principales.

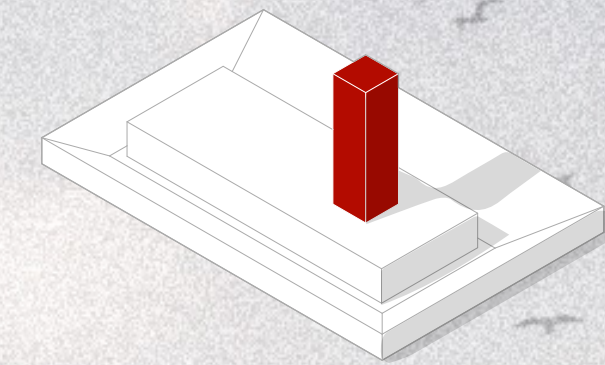


4. Volumen Secundario

Se alza un volumen vertical de 30m de altura para observar en su totalidad la salitrera.

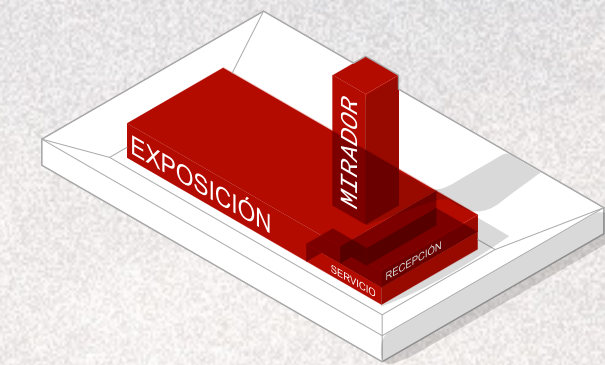

5. Distribución Programática

Se proponen cuatro programas al interior de los volúmenes principales destinados principalmente al turista.

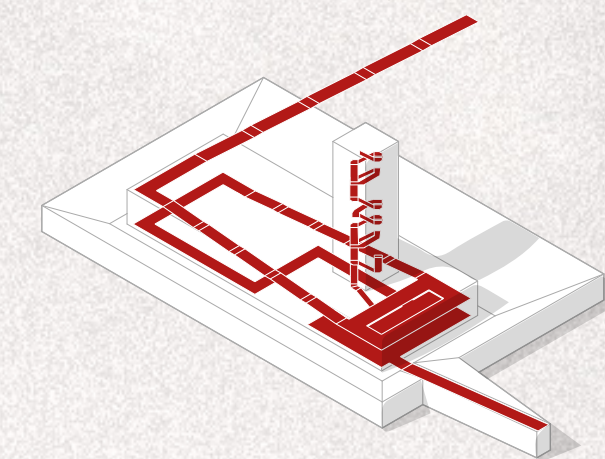

6. Circulaciones

Se establece una circuito continuo que vincula el recorrido exterior con el interior del proyecto.

