



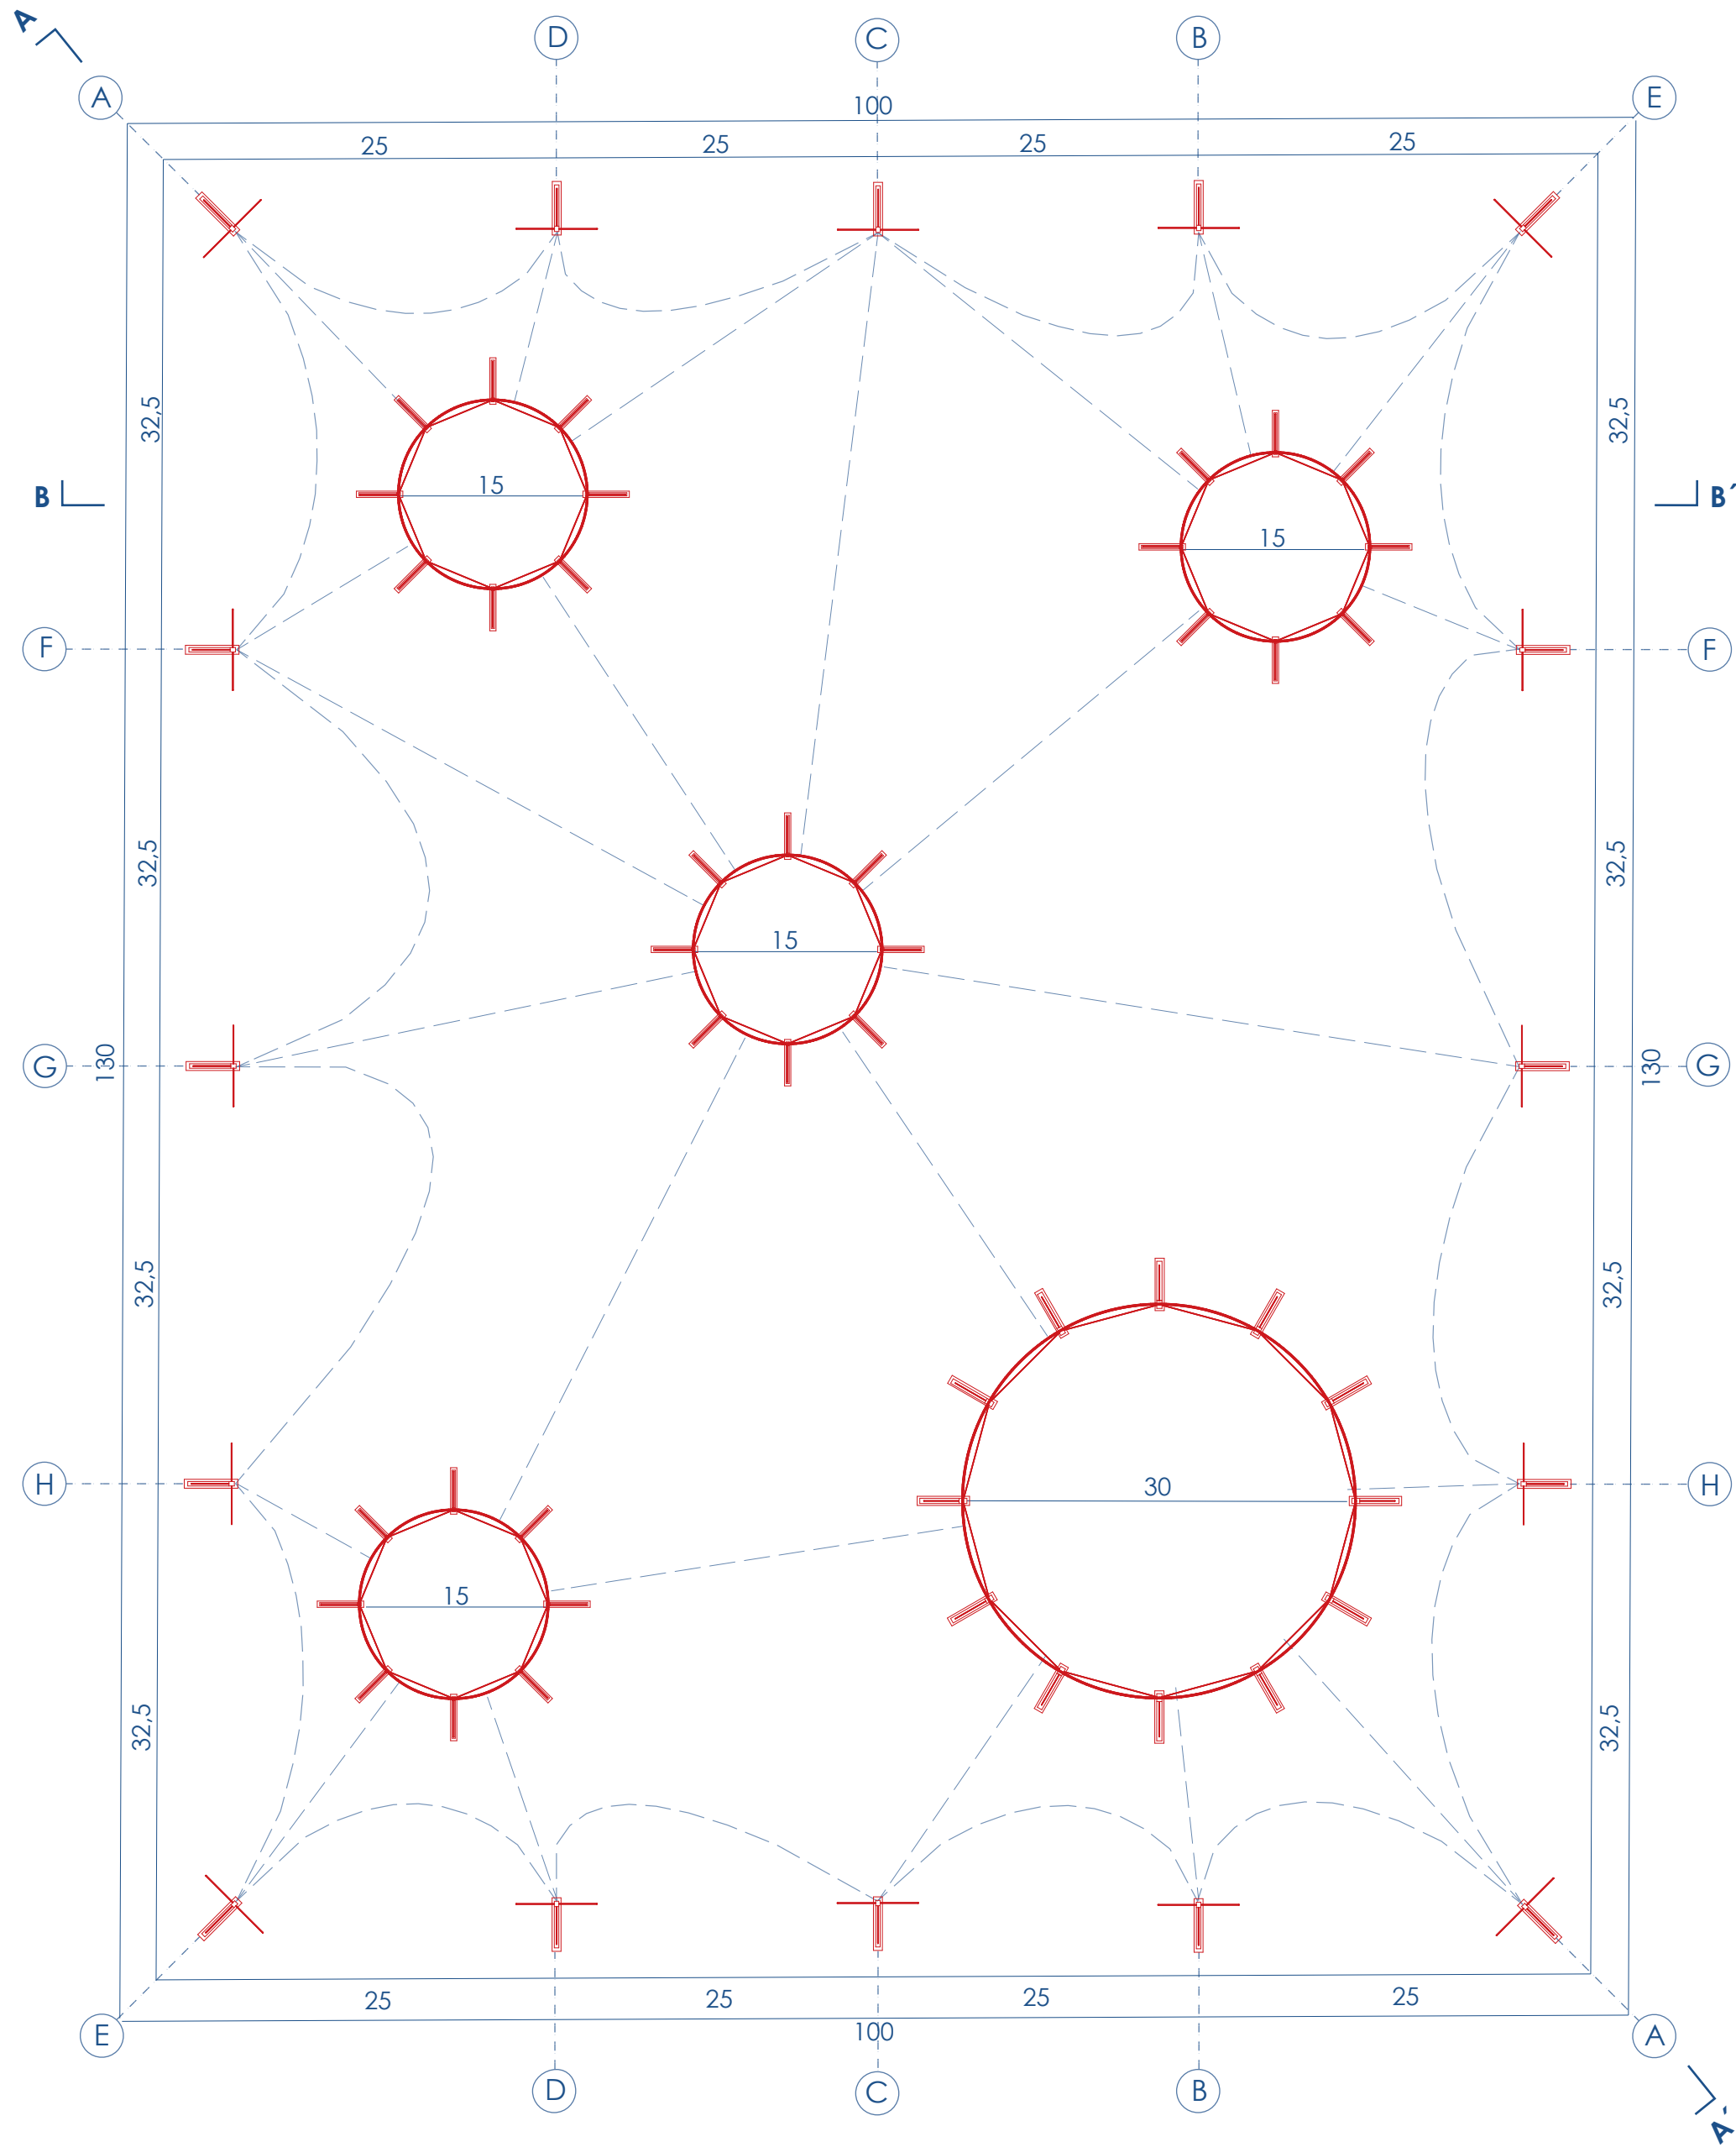


PLANTA
ESC 1:500

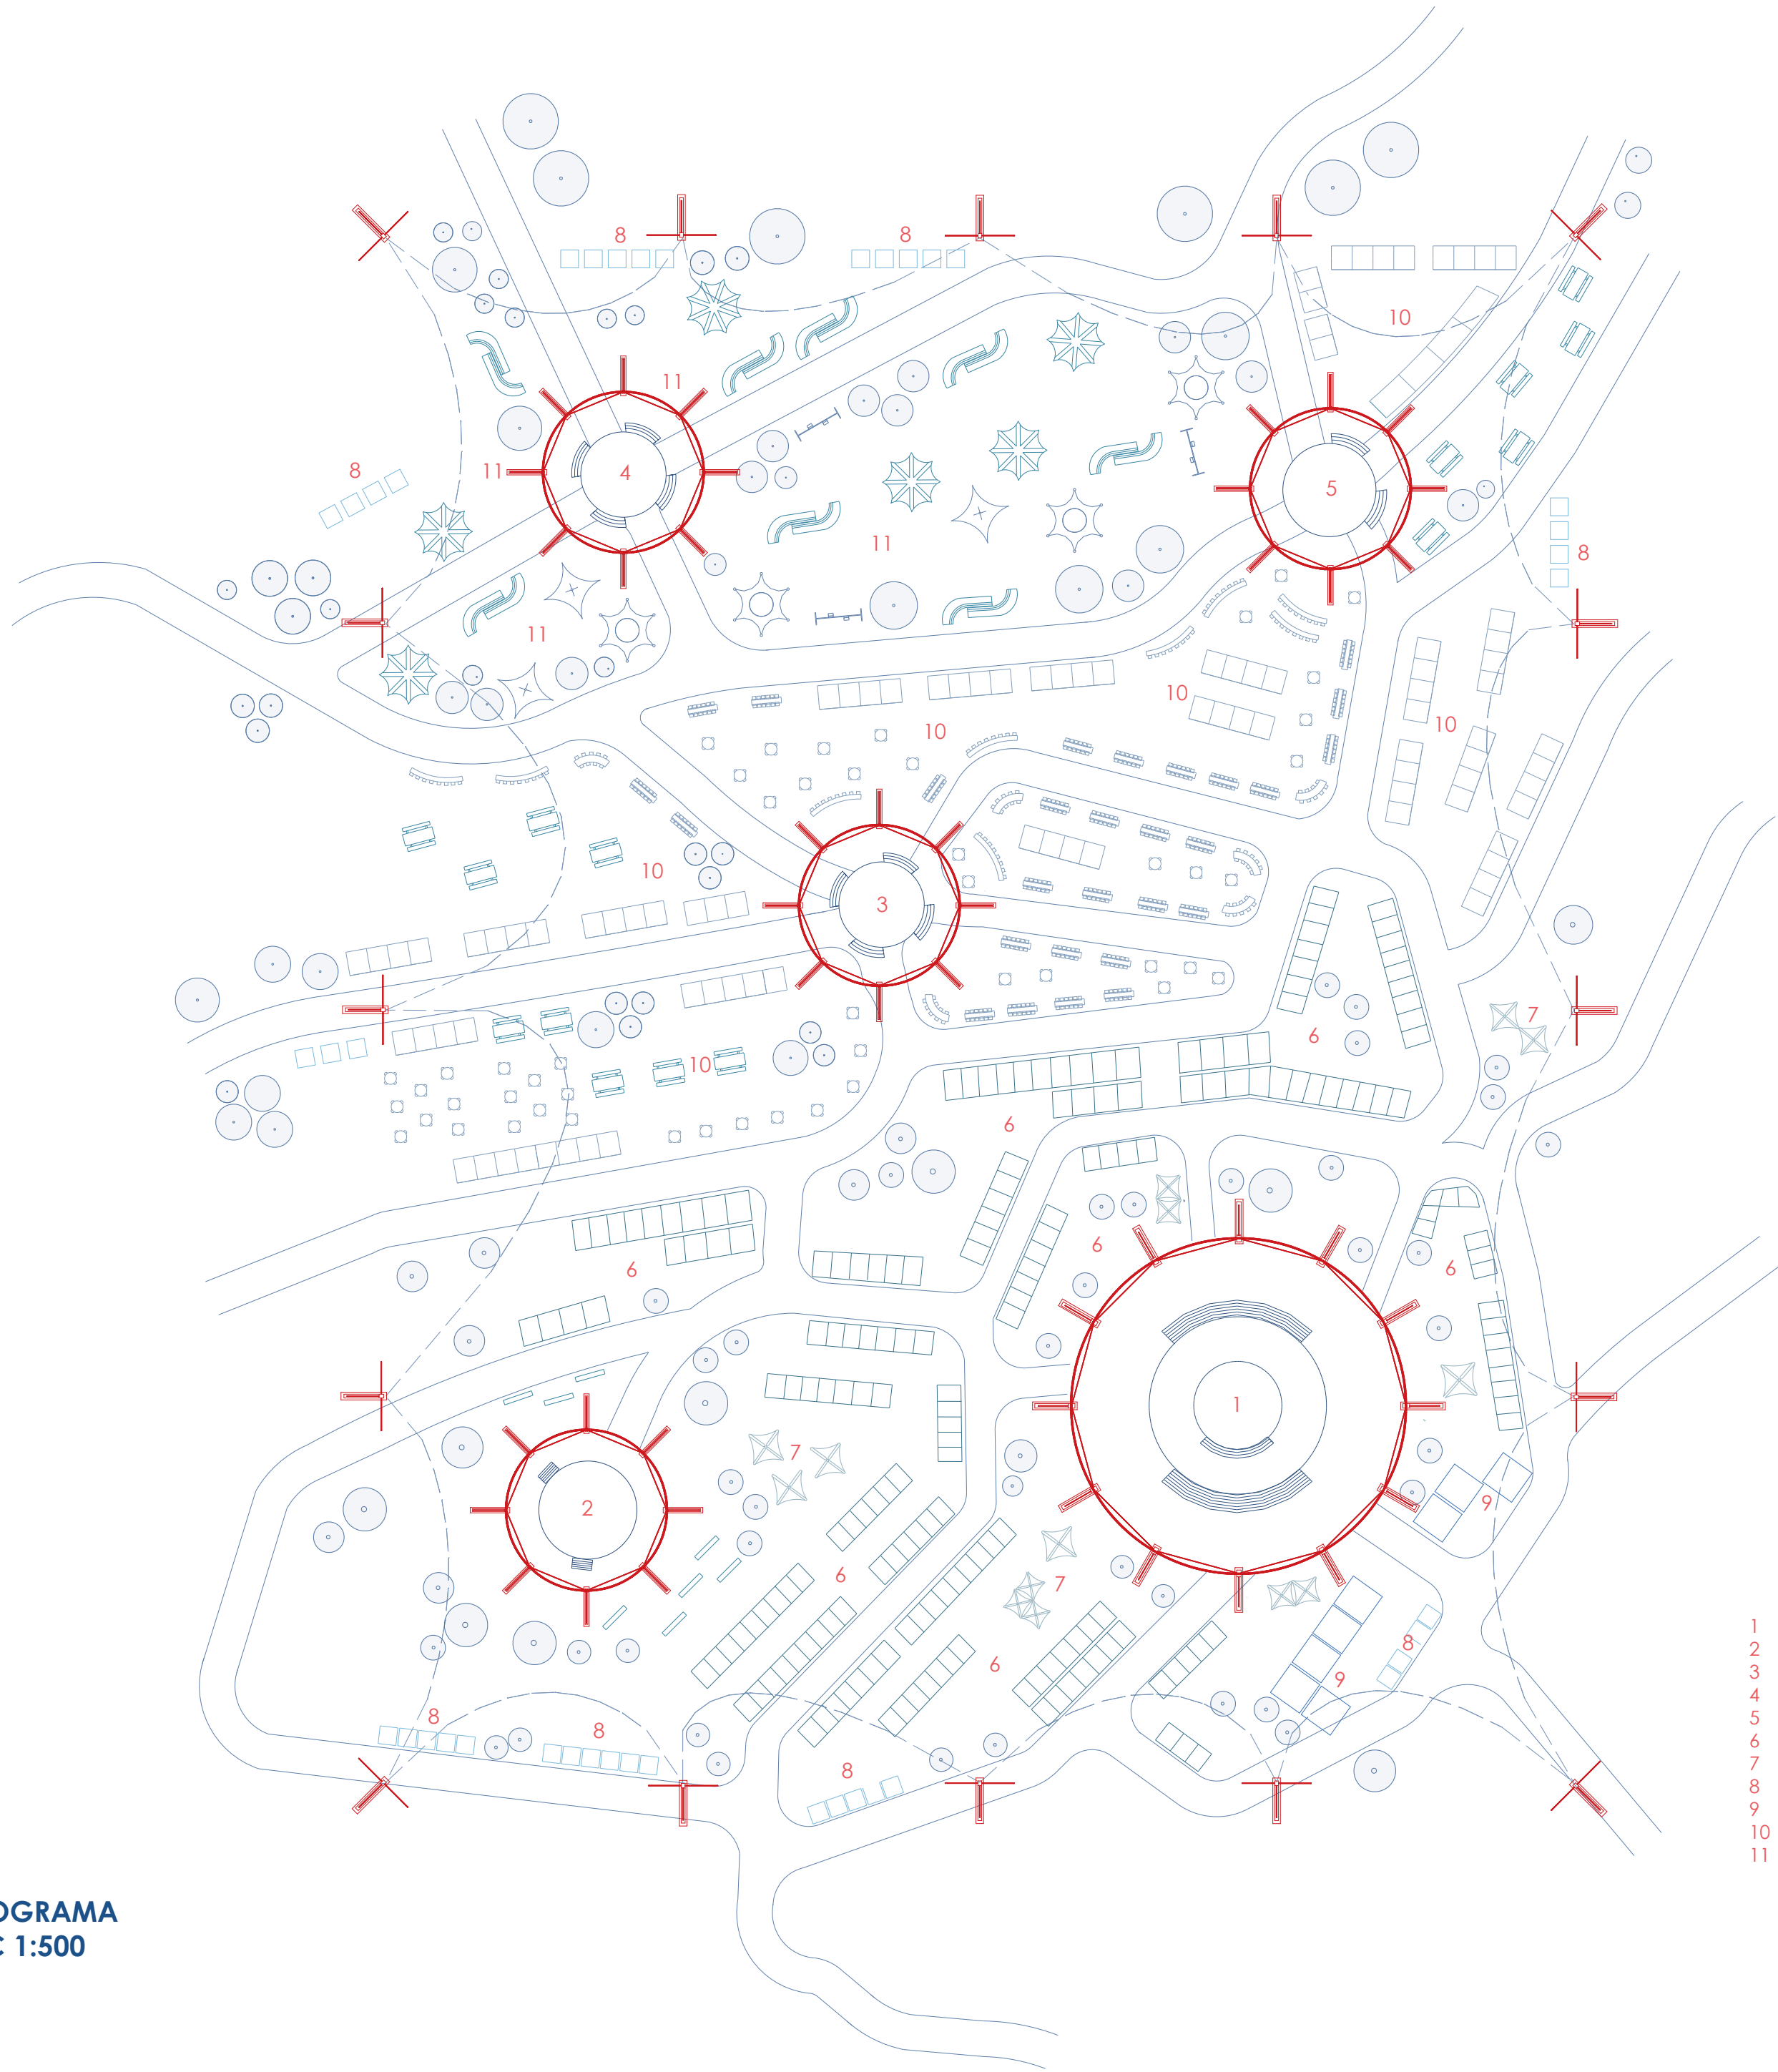

- 1 ESCENARIO PRINCIPAL
- 2 ZONA PÉRGOLAS
- 3 CUECÓDROMO
- 4 TEATRO INFANTIL
- 5 TEATRO COSTUMBRISTA
- 6 FERIAS
- 7 PABELLONES
- 8 BAÑOS
- 9 STAFF
- 10 COCINAS
- 11 JUEGOS

PROGRAMA
ESC 1:500

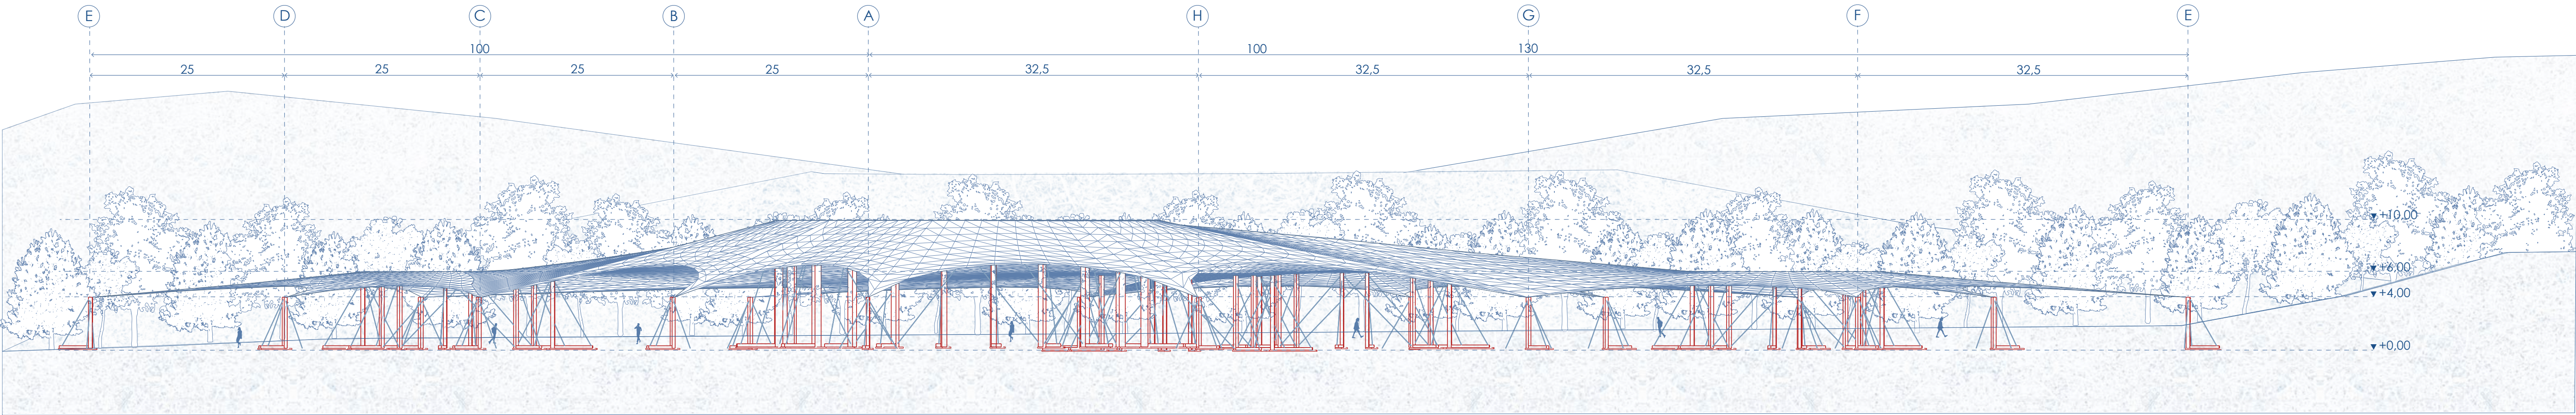

ELEVACIÓN ORIENTE
ESC 1:250