






PLANTAS

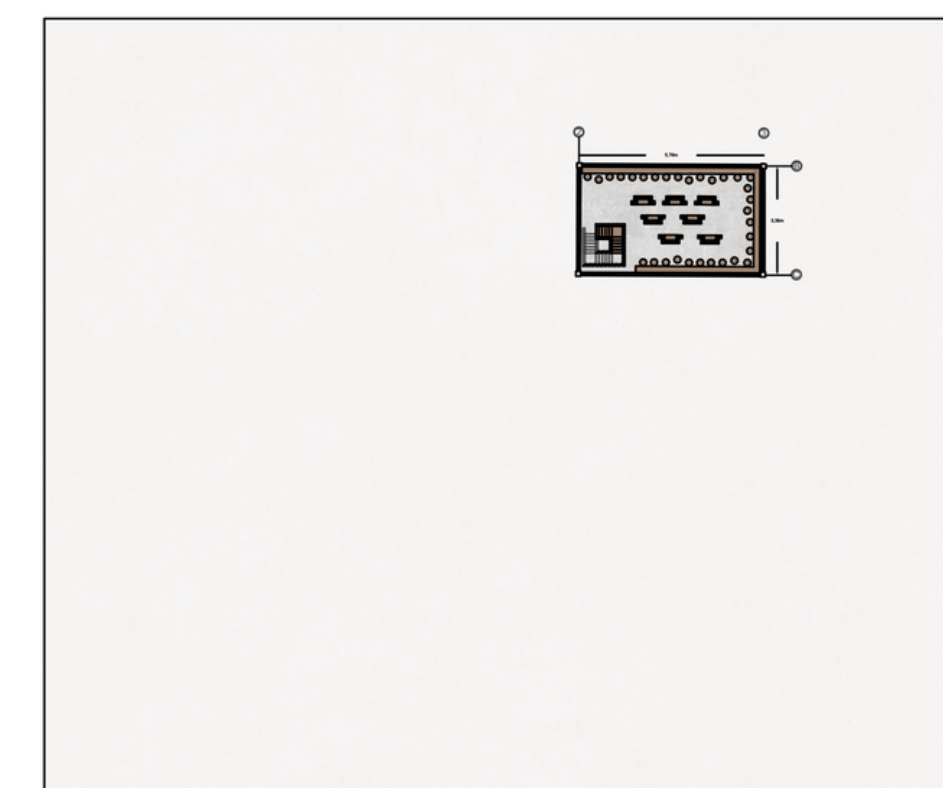


Planta N°-1 / Biblioteca
ESCALA 1/300

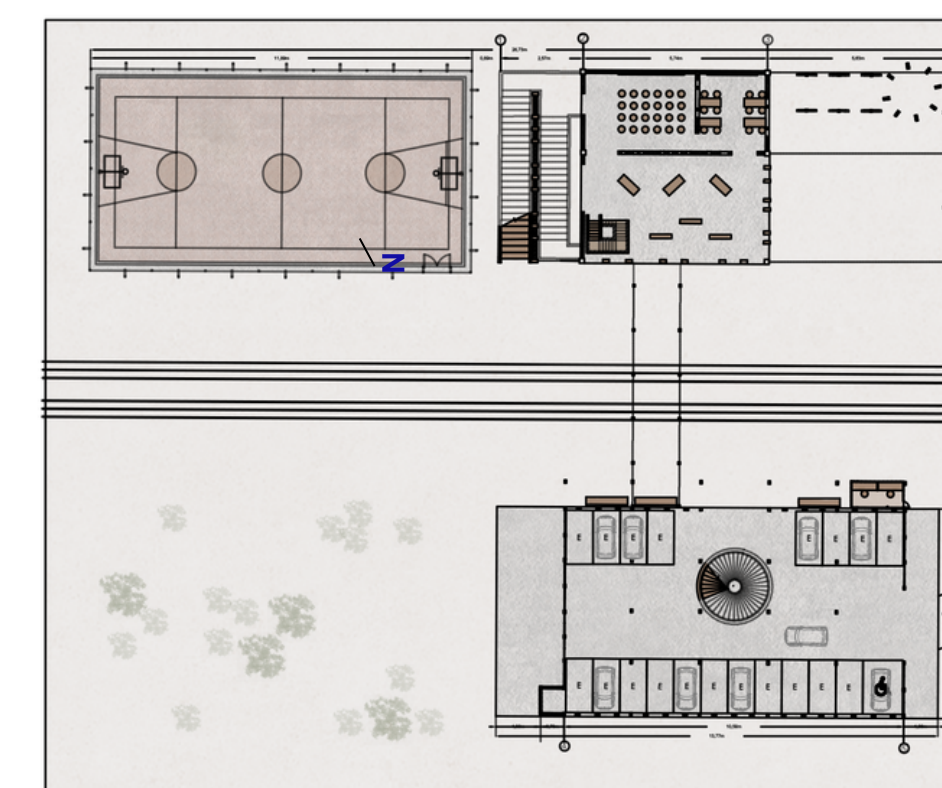


Planta N°1 / Área social y memoria
ESCALA 1/300

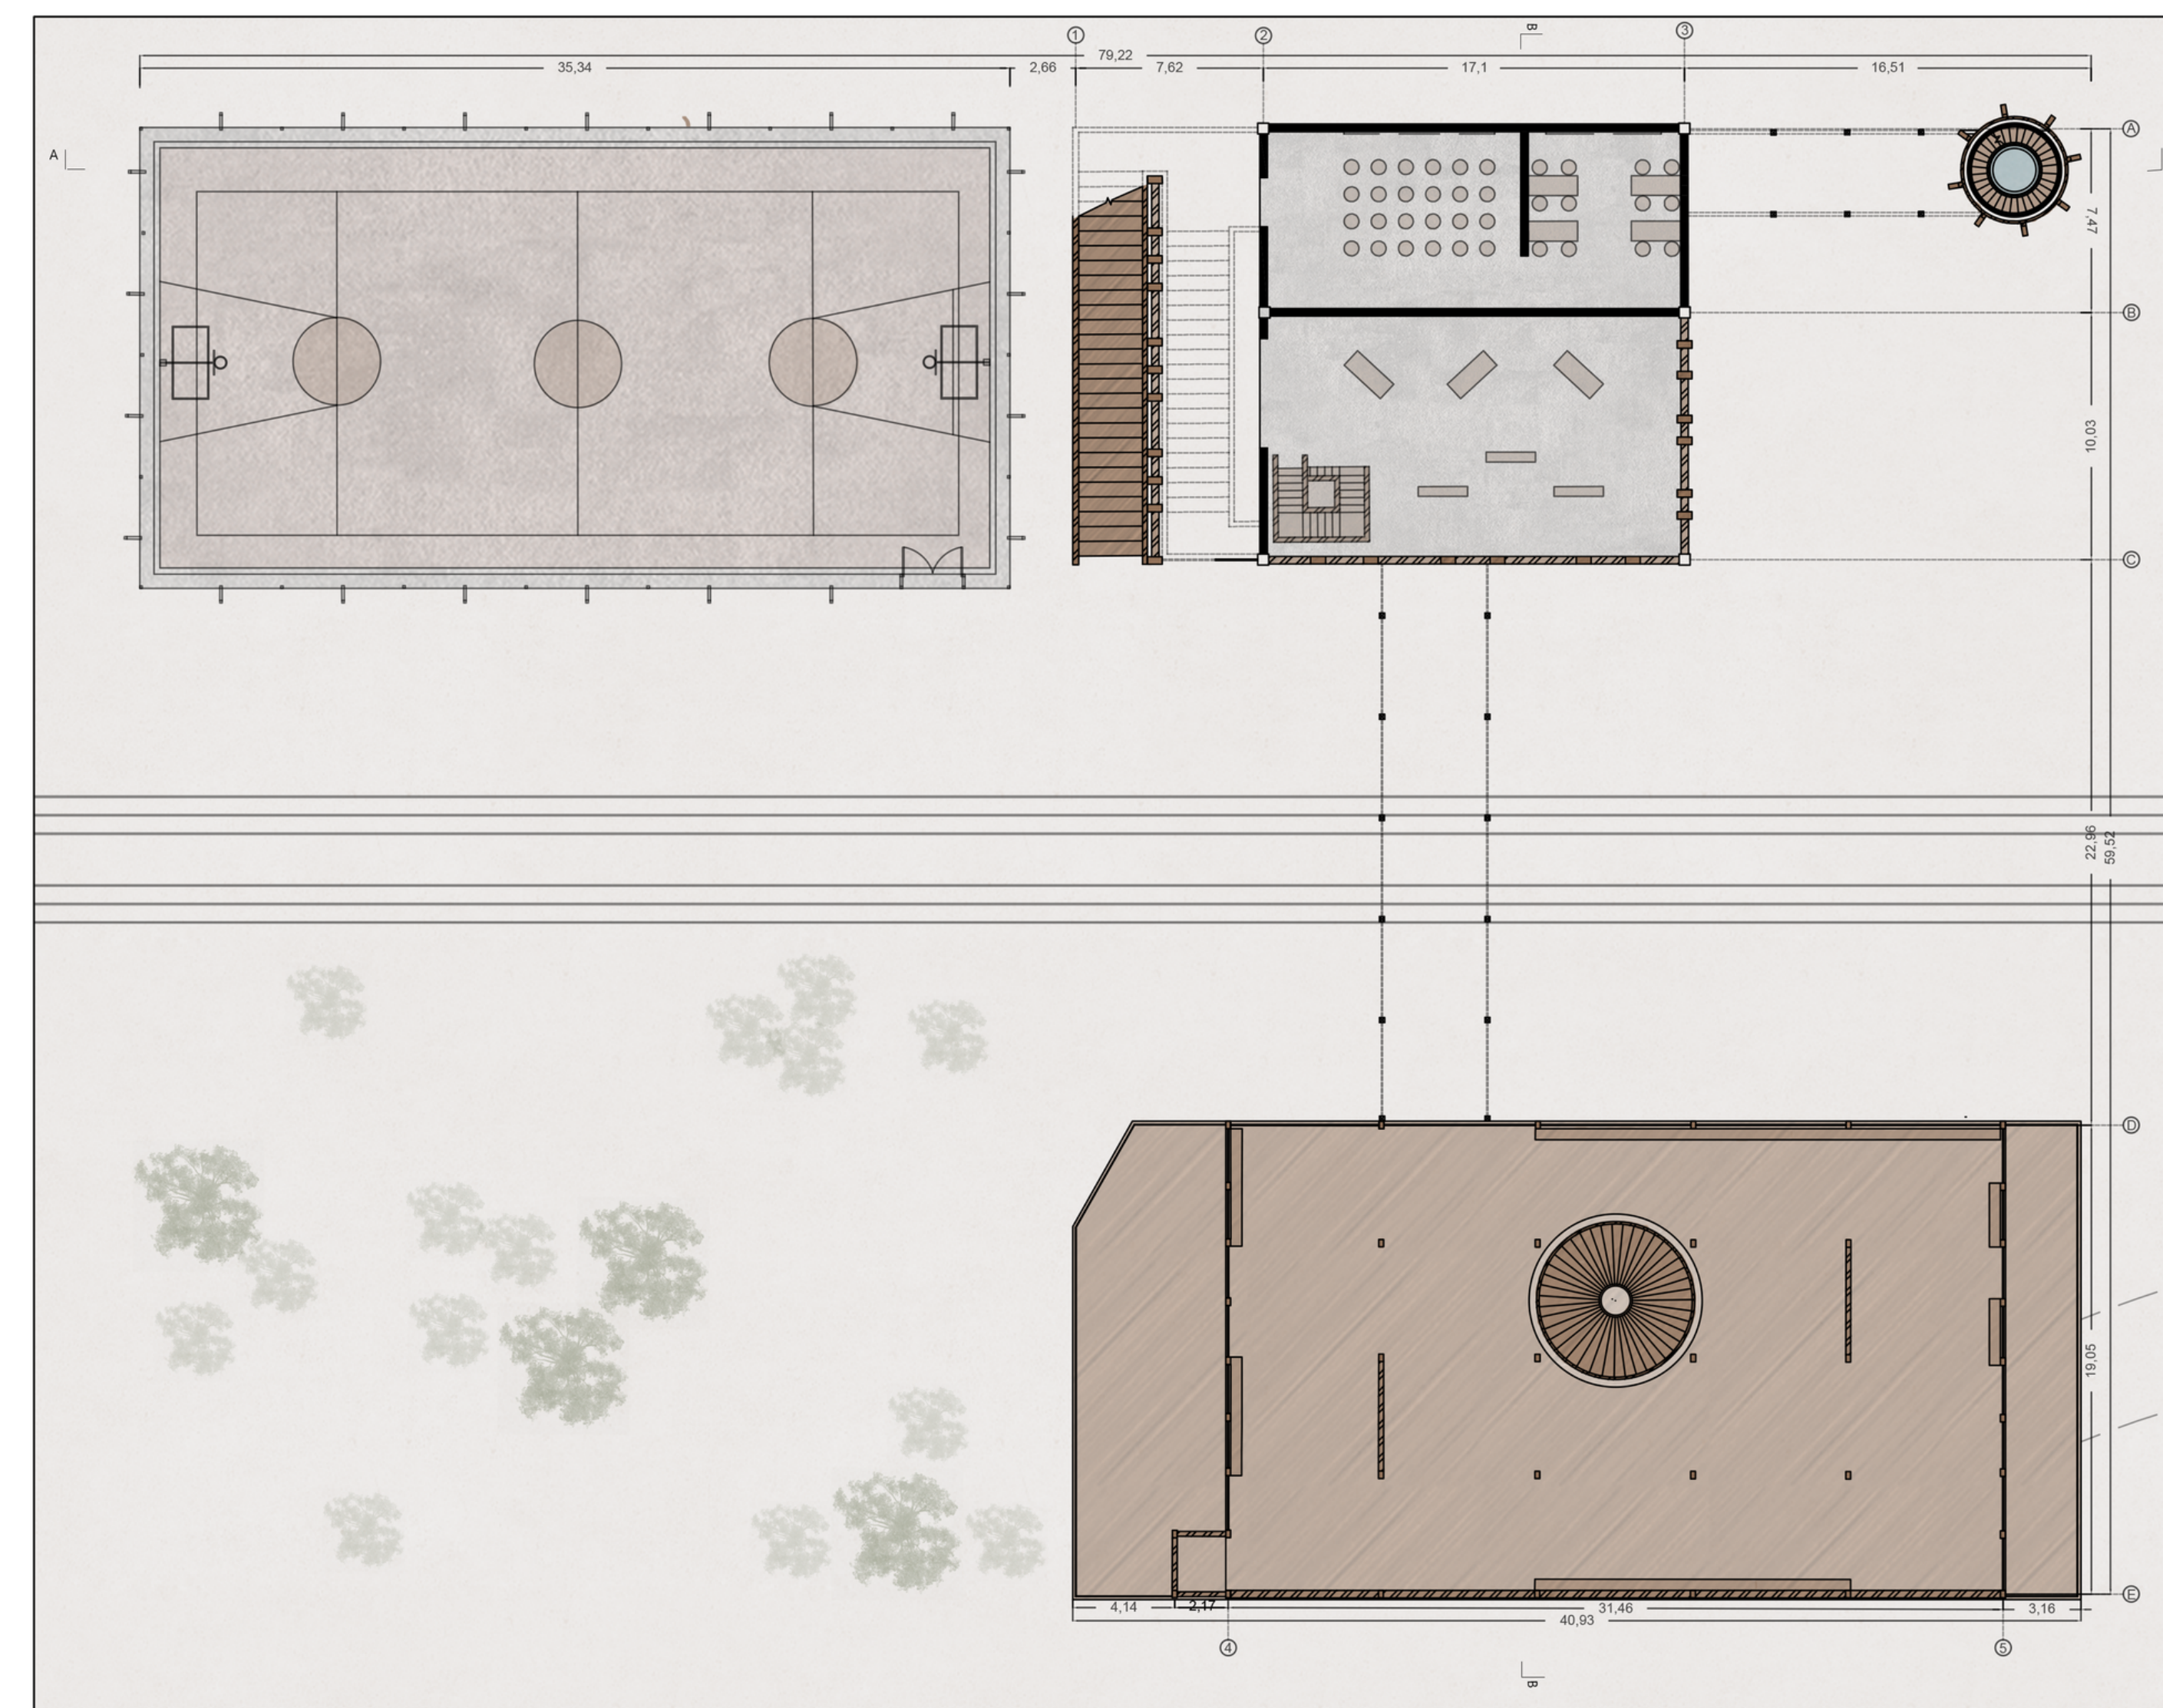


Planta N°2 / Exposiciones
ESCALA 1/100

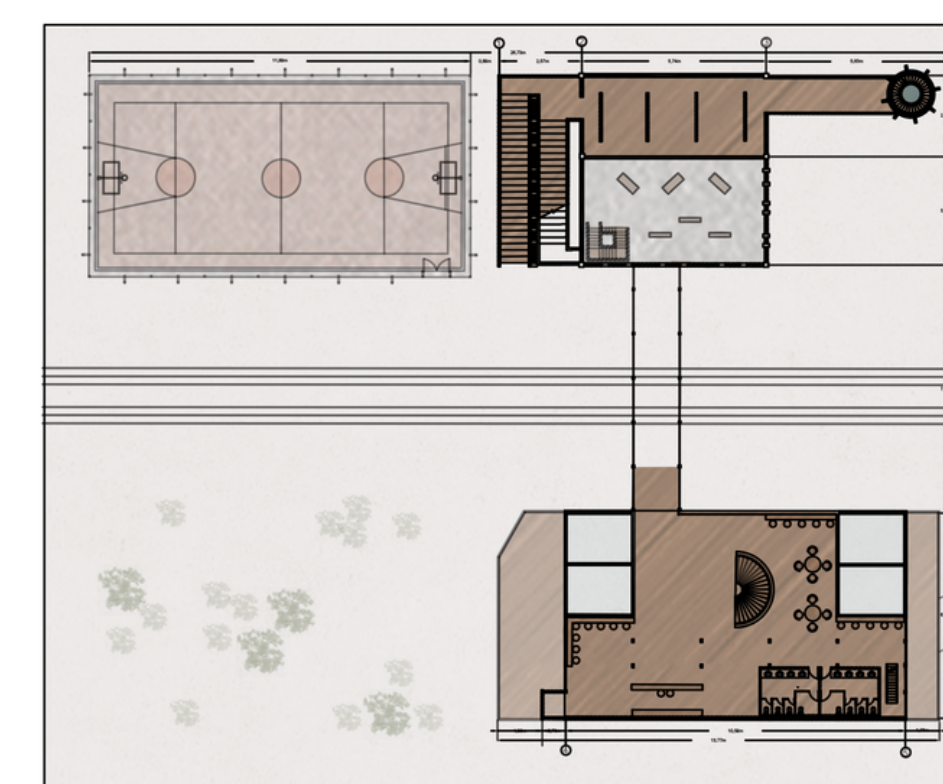

Planta N°3 / Terraza y talleres
ESCALA 1/300

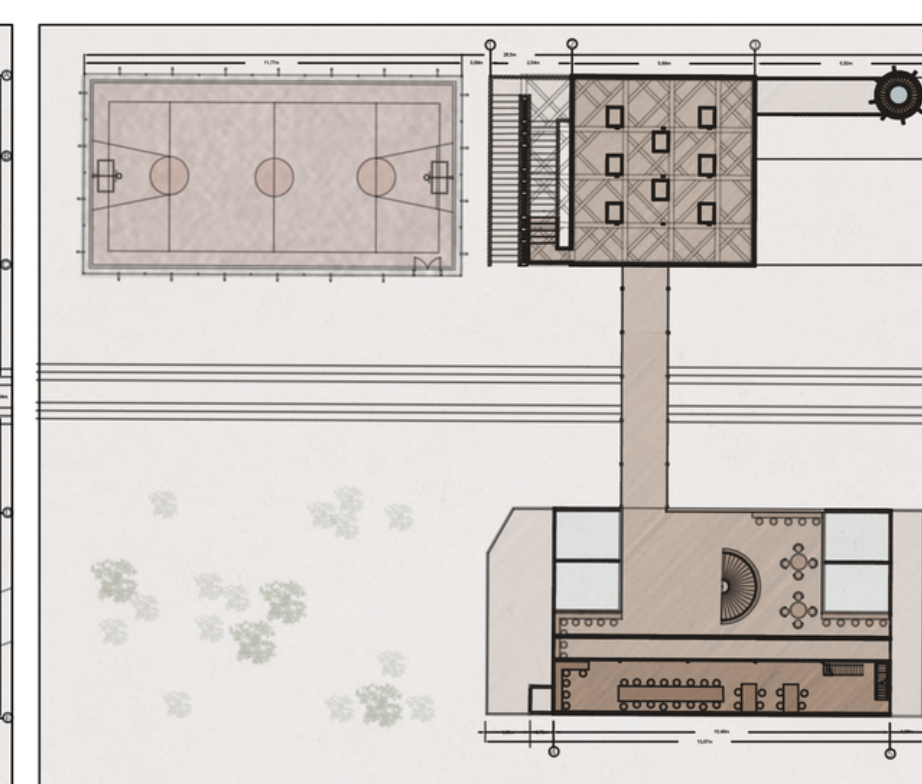

Planta N°4 / Área de trabajo colaborativo
ESCALA 1/300

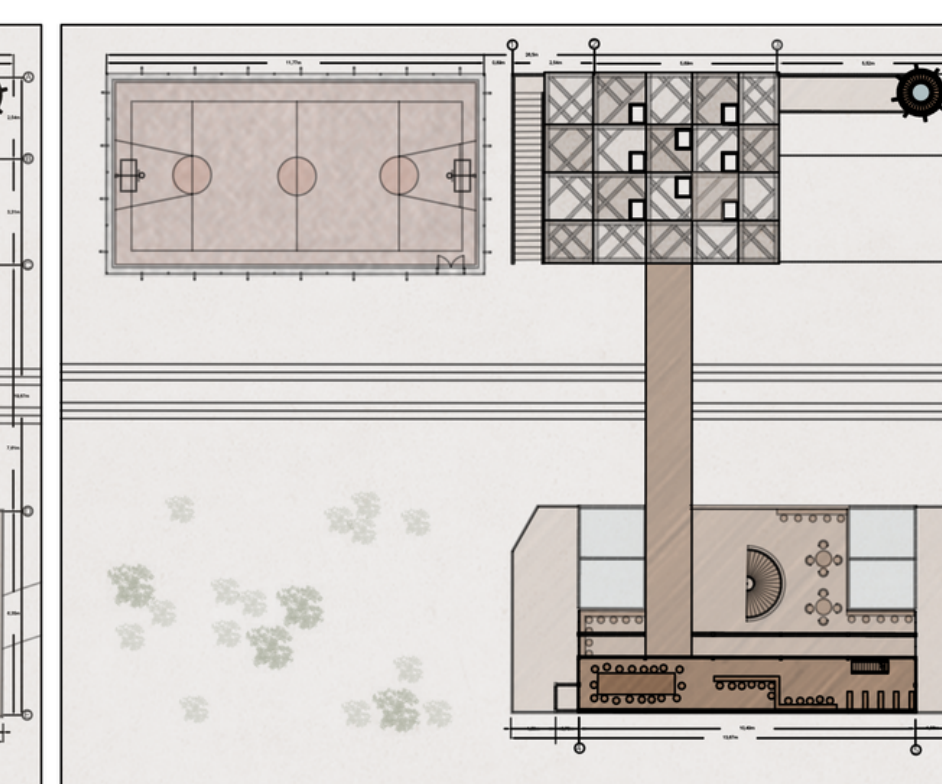

Planta N°5 / Área de trabajo y documentación
ESCALA 1/300