


CORTES

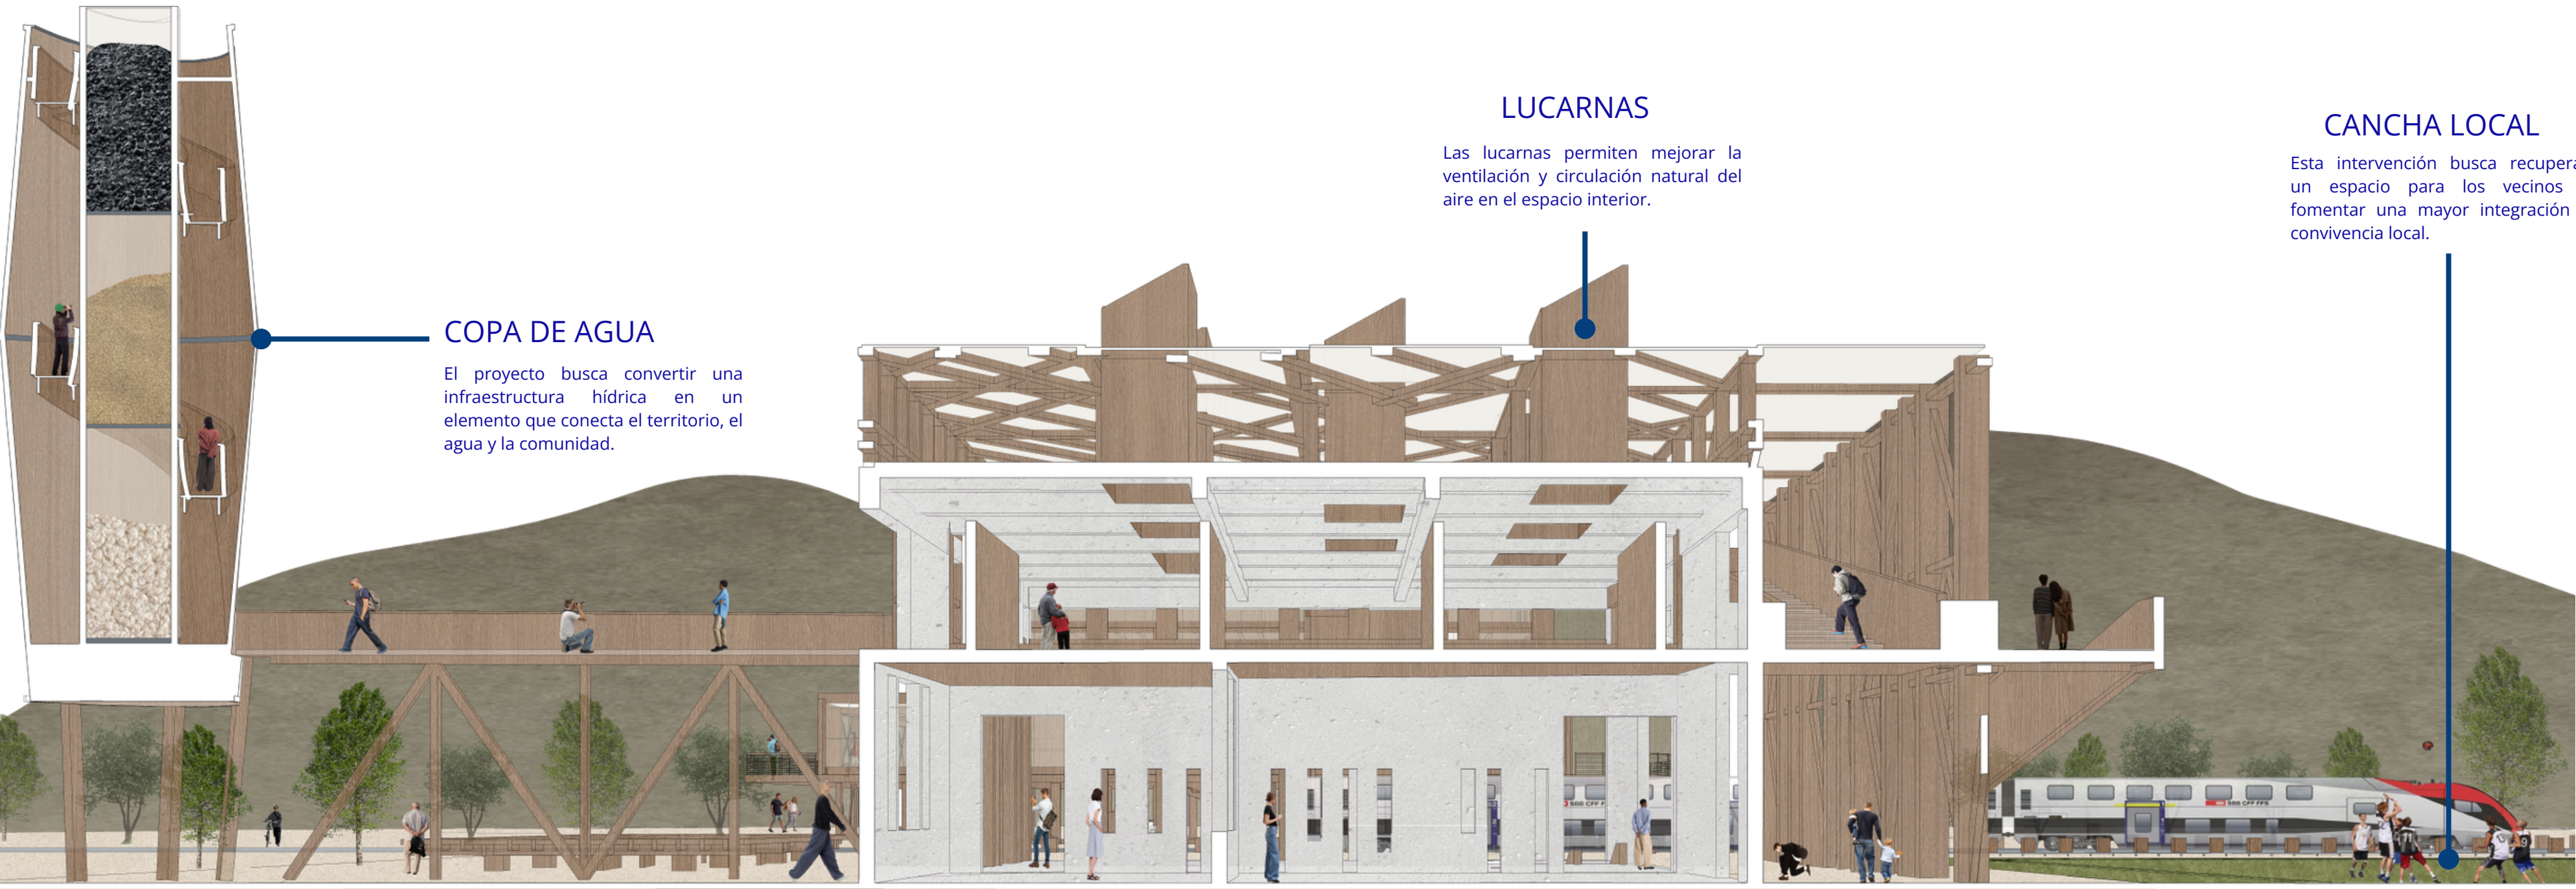

COPA DE AGUA

El proyecto busca convertir una infraestructura hídrica en un elemento que conecta el territorio, el agua y la comunidad.


LUCARNAS

Las lucarnas permiten mejorar la ventilación y circulación natural del aire en el espacio interior.


CANCHA LOCAL

Esta intervención busca recuperar un espacio para los vecinos y fomentar una mayor integración y convivencia local.


DETALLE 1
UNION SUPERIOR VIGA - PILAR.

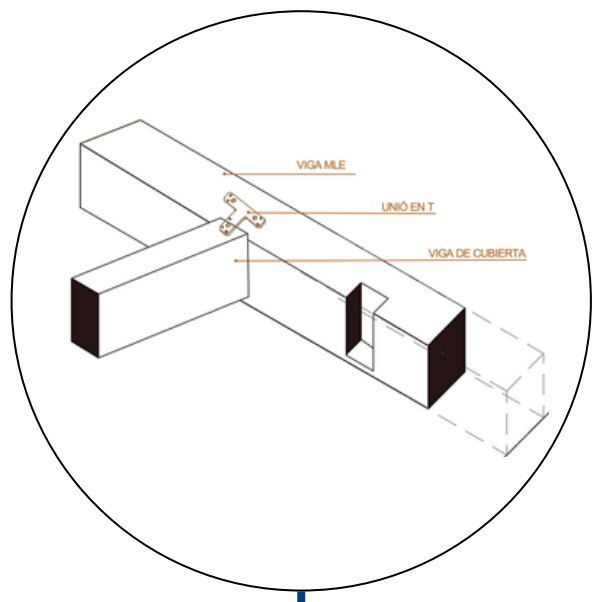


DETALLE 2
PILAR SOBRE CIMENTACION

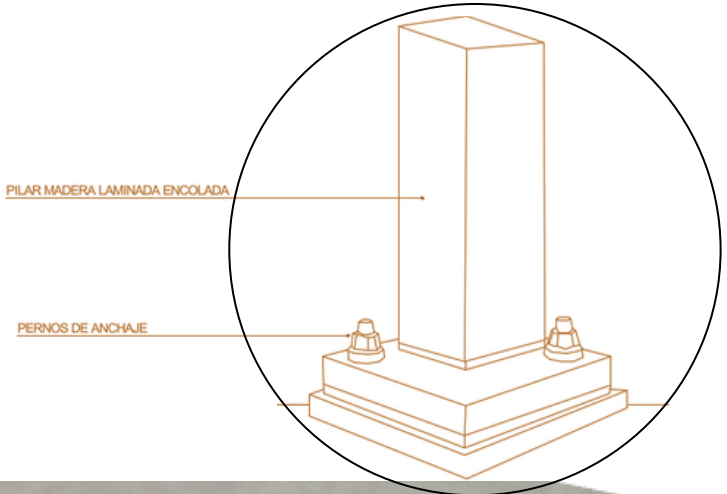


DETALLE 2
UNION - TENSOR.

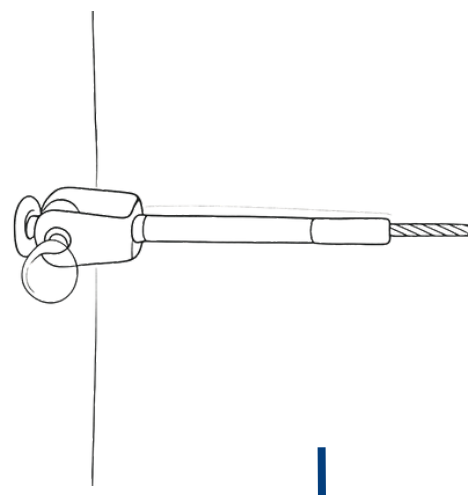


DETALLE 3
UNION VIGA CRUZADA - UNION T

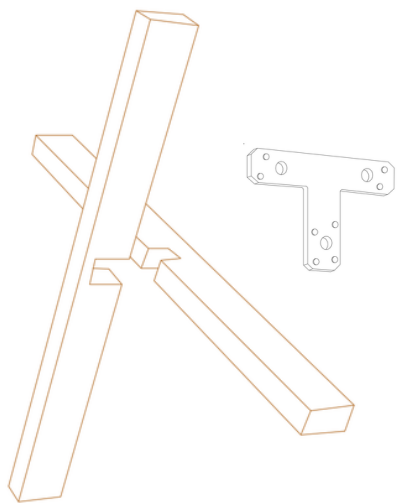



DETALLE 4
UNION SUPERIOR VIGA - PANEL VIDRIO.

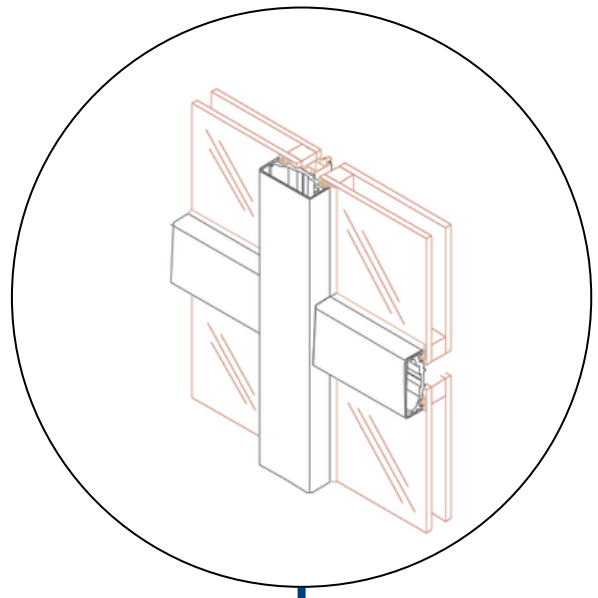

DETALLE 4
ZAPATA AISLADA

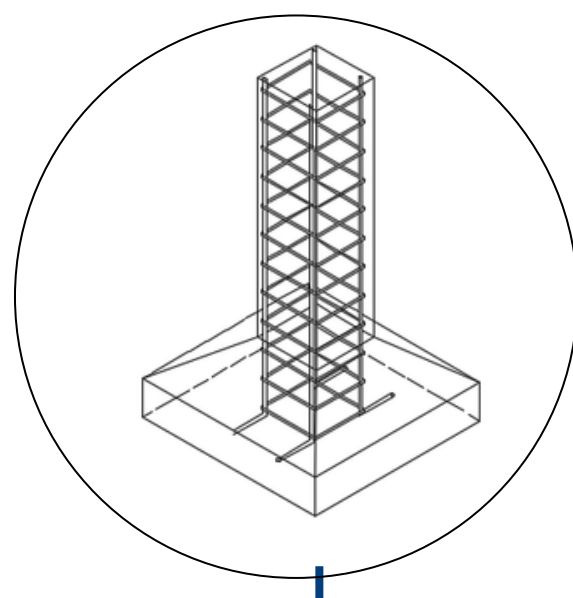

VIGA DE MADERA DE CASTAÑO 15X30cm
VIGA PAREDAÑA DE MADERA DE CASTAÑO 15X30cm
PERNOS DE ANCLAJE
PERFIL METALICO UPN
PILAR MADERA LAMINADA ENCOLADA

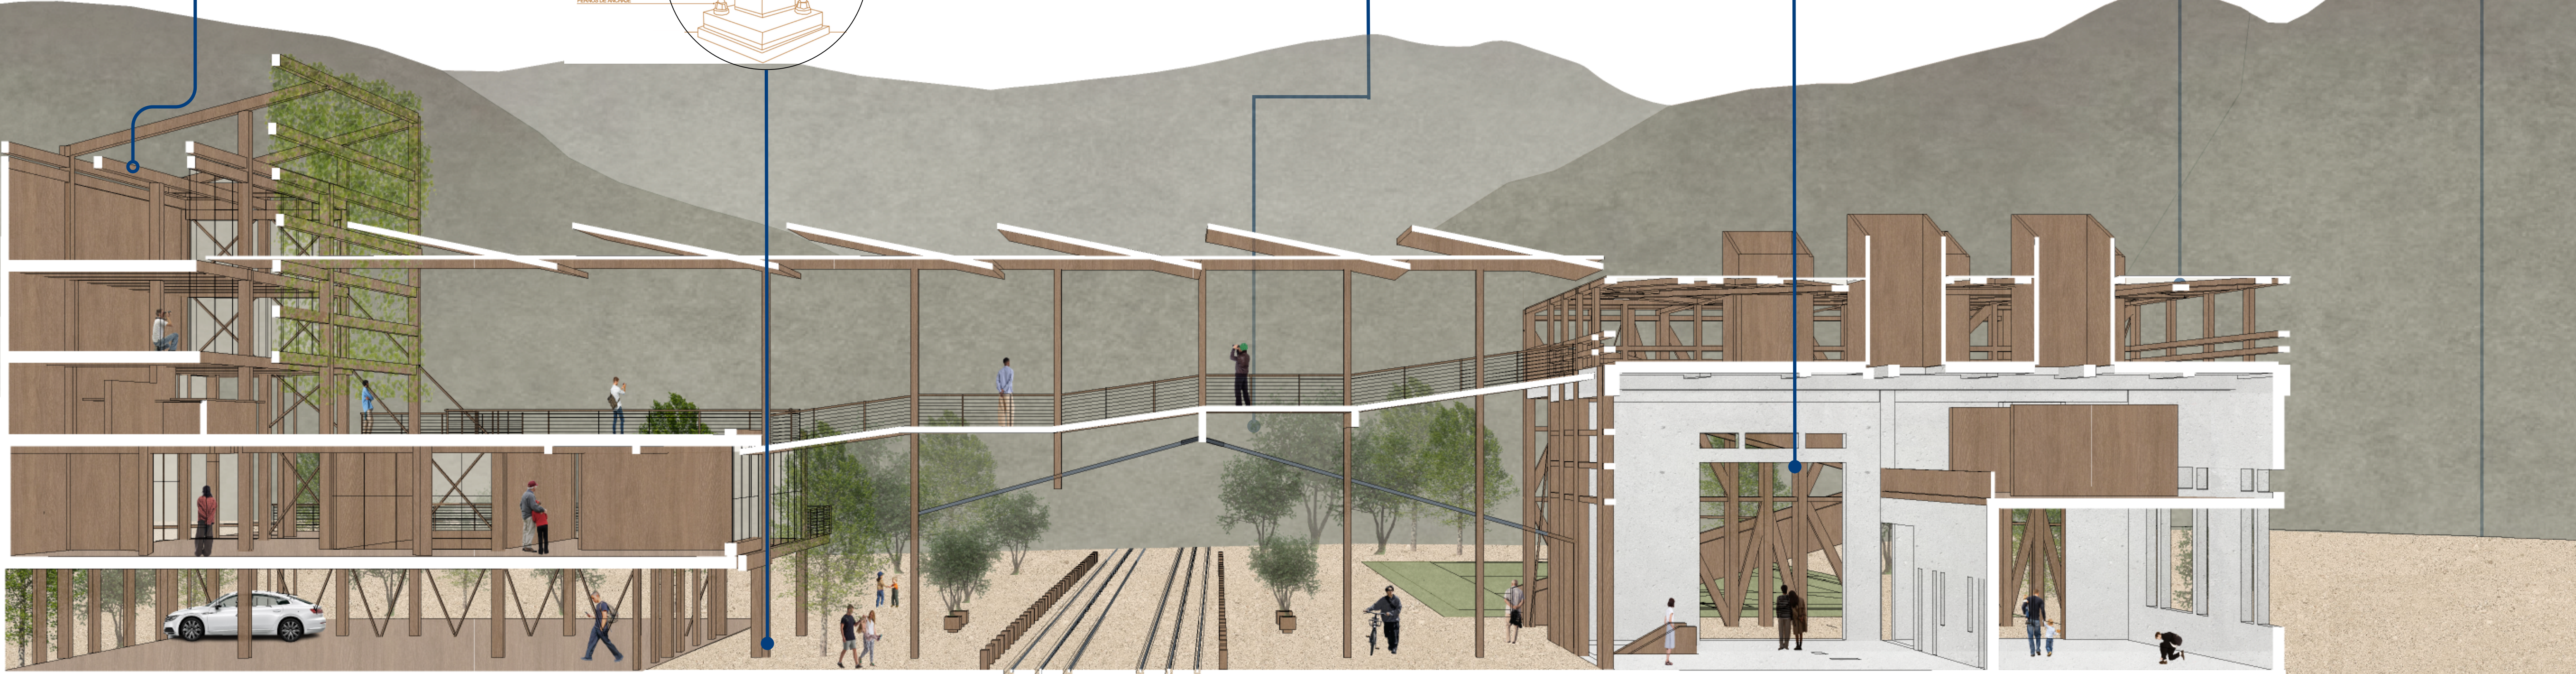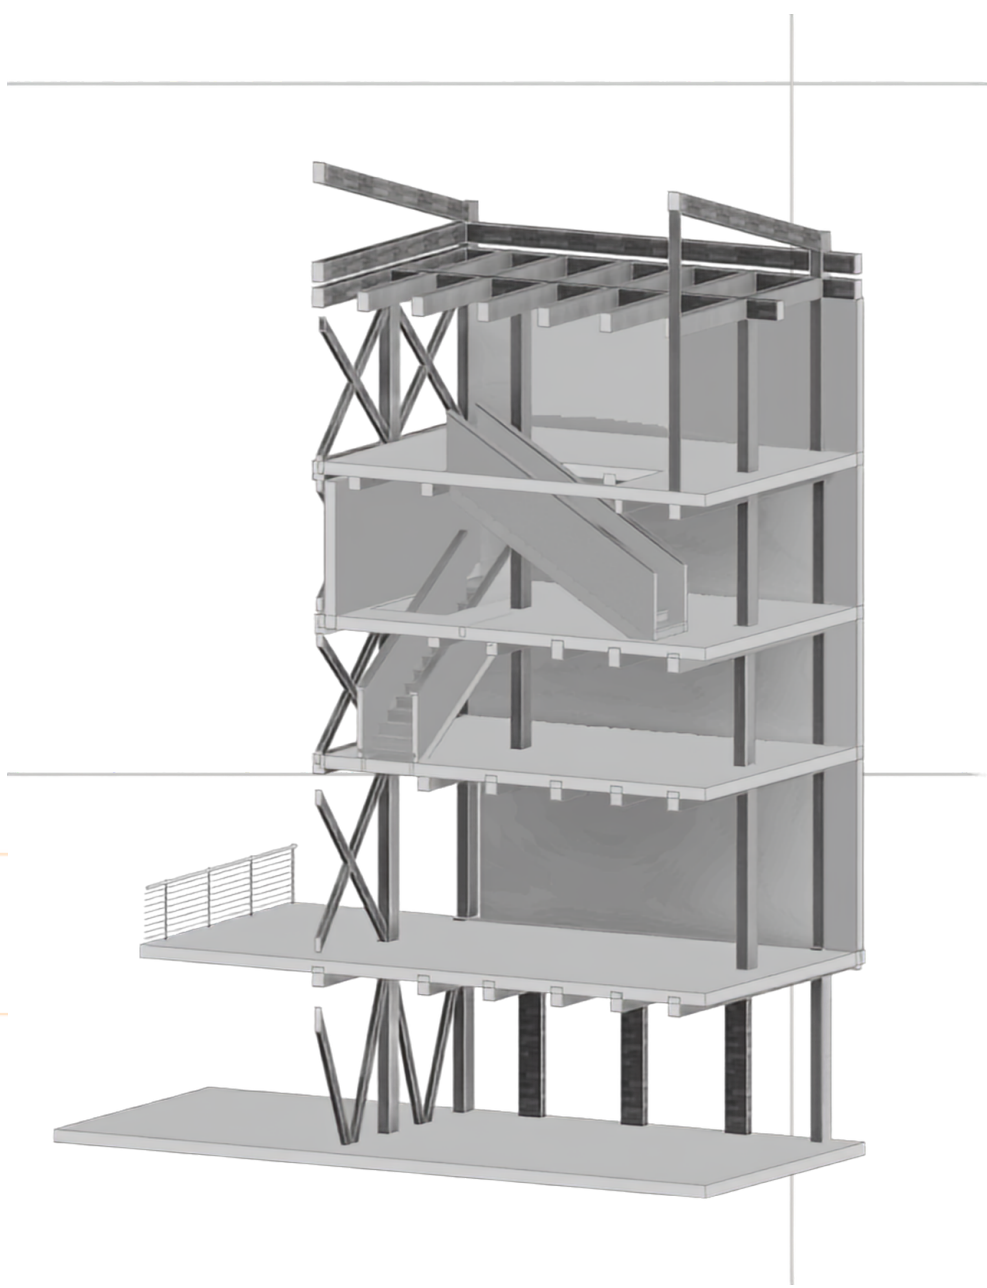

BIBLIOTECA

Activando un punto muerto dentro de la infraestructura, se implementa una biblioteca local en el subterráneo, que transforma un espacio de encuentro para la comunidad de Rungue.

