



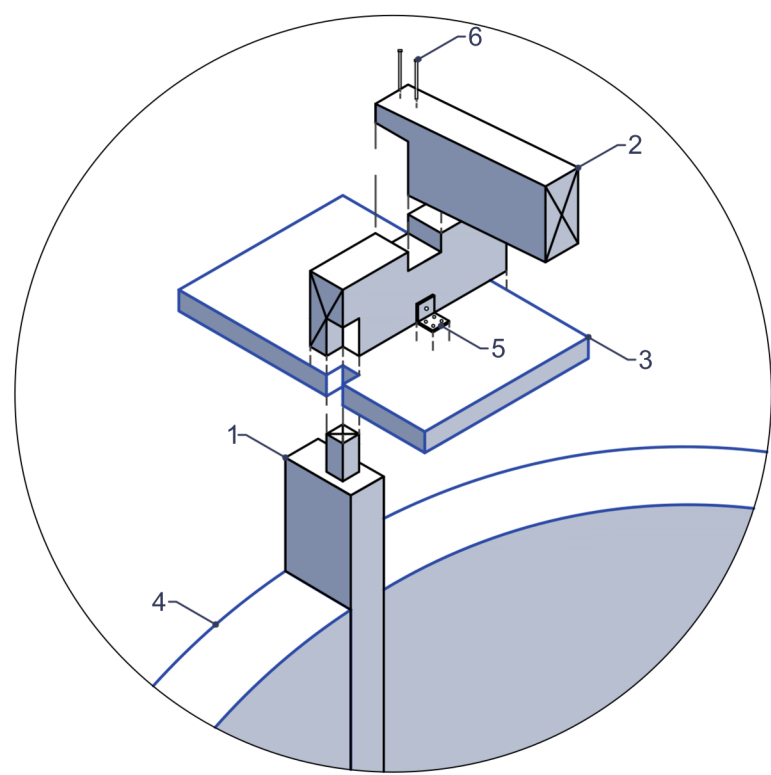


1) UNIÓN PILAR - CUBIERTA
ESC. 1:20

- 1.- Pilar estructural (roble 8x4")
- 2.- Viga radial CLT (200x100mm)
- 3.- Panel estructural (CLT 56mm)
- 4.- Panel CLT (200mm)
- 5.- Tornillo tirafondo (Ø6x3")

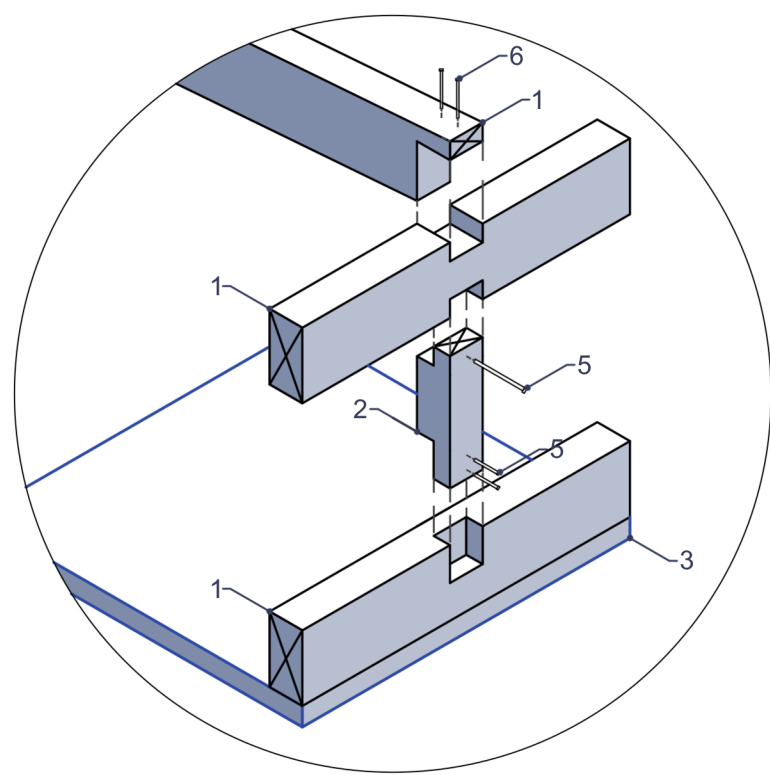


2) UNIÓN VIGAS - CUBIERTA
ESC. 1:20

- 1.- Viga radial CLT (200x100mm)
- 2.- Pilar estructural (roble 8x4")
- 3.- Panel estructural (CLT 56mm)
- 4.- Panel CLT (200mm)
- 5.- Tornillo tirafondo (Ø7x3")
- 6.- Tornillo (Ø6x4")

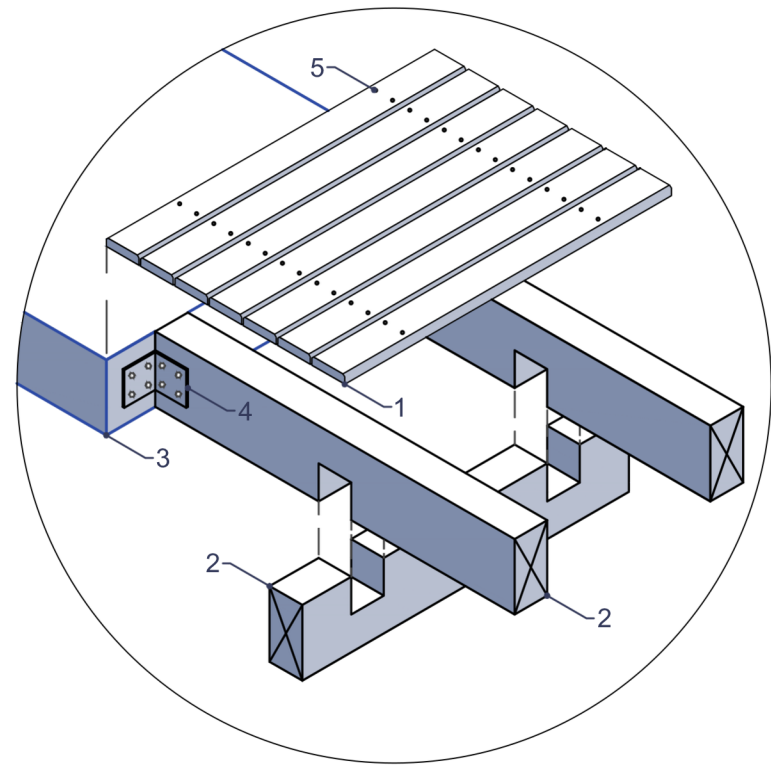


3) BASE SUELO "DECK"
ESC. 1:20

- 1.- Piso Deck (150x25mm)
- 2.- Viga estructural (Roble 8x4mm)
- 3.- Plataforma CLT (100mm)
- 4.- Placa tipo "L" de Acero e=5mm
- 5.- Tornillo tirafondo Ø6x2"

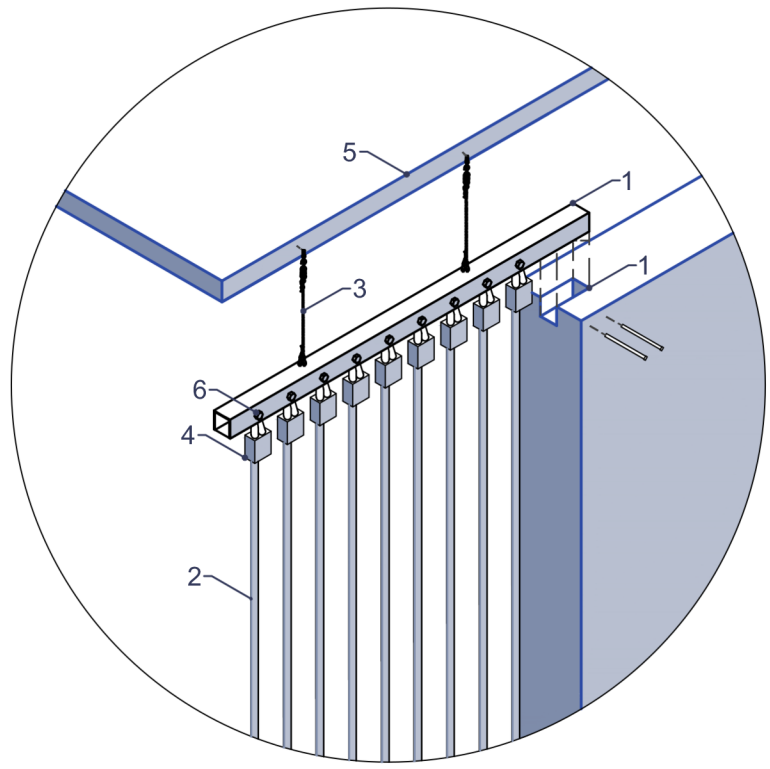


4) UNIÓN CORTINAS
ESC. 1:20

- 1.- Sección "U" acero (50x50 mm e=3 mm)
- 2.- Cordón semi opaco (nylon Ø20 mm)
- 3.- Sistema tensor (cable acero Ø10mm)
- 4.- Abrazadera para cordón nylon
- 5.- Panel estructural (CLT 56 mm)

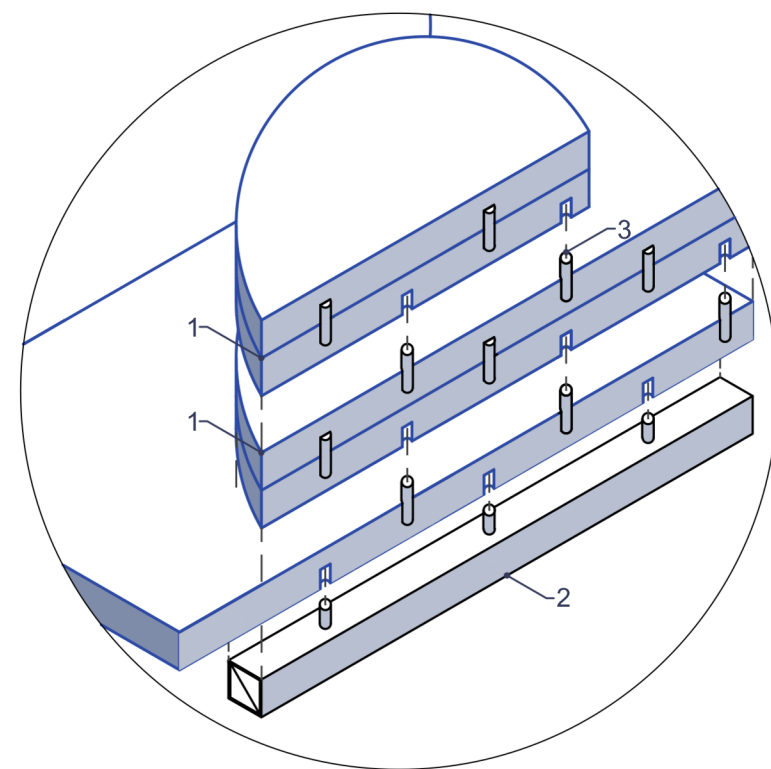


5) UNIÓN PLATAFORMAS
ESC. 1:20

- 1.- Plataforma CLT (100mm)
- 2.- Viga estructural (acero 100x100 mm e=5mm)
- 3.- Varilla acero (Ø40 mm)

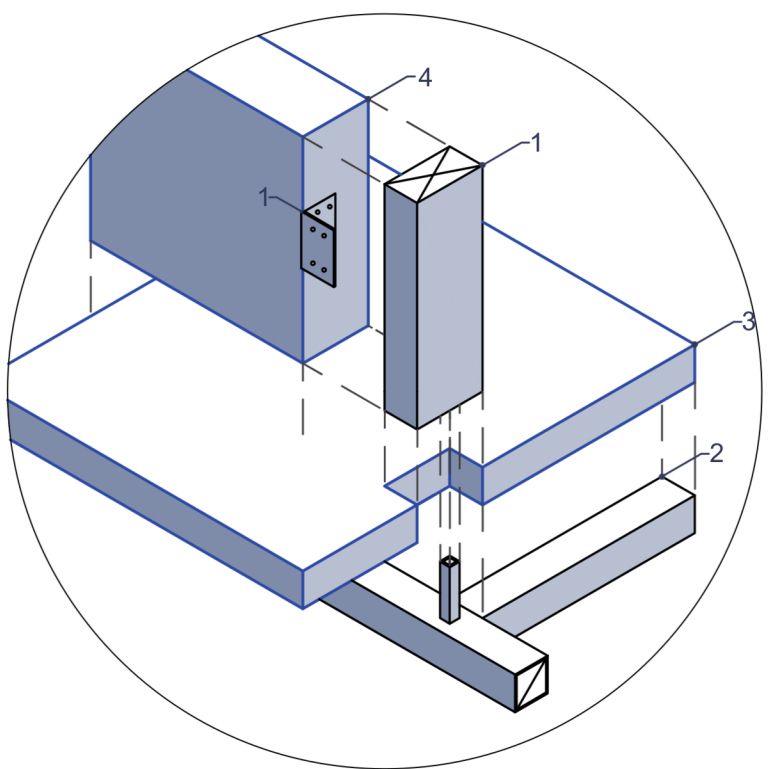


6) UNIÓN PILAR - VIGA BASE
ESC. 1:20


- 1.- Pilar estructural (roble 8x4")
- 2.- Viga estructural (acero 100x100 mm e=5mm)
- 3.- Plataforma CLT (100mm)
- 4.- Panel CLT (200mm)
- 5.- Placa tipo "L" (acero e=5mm)

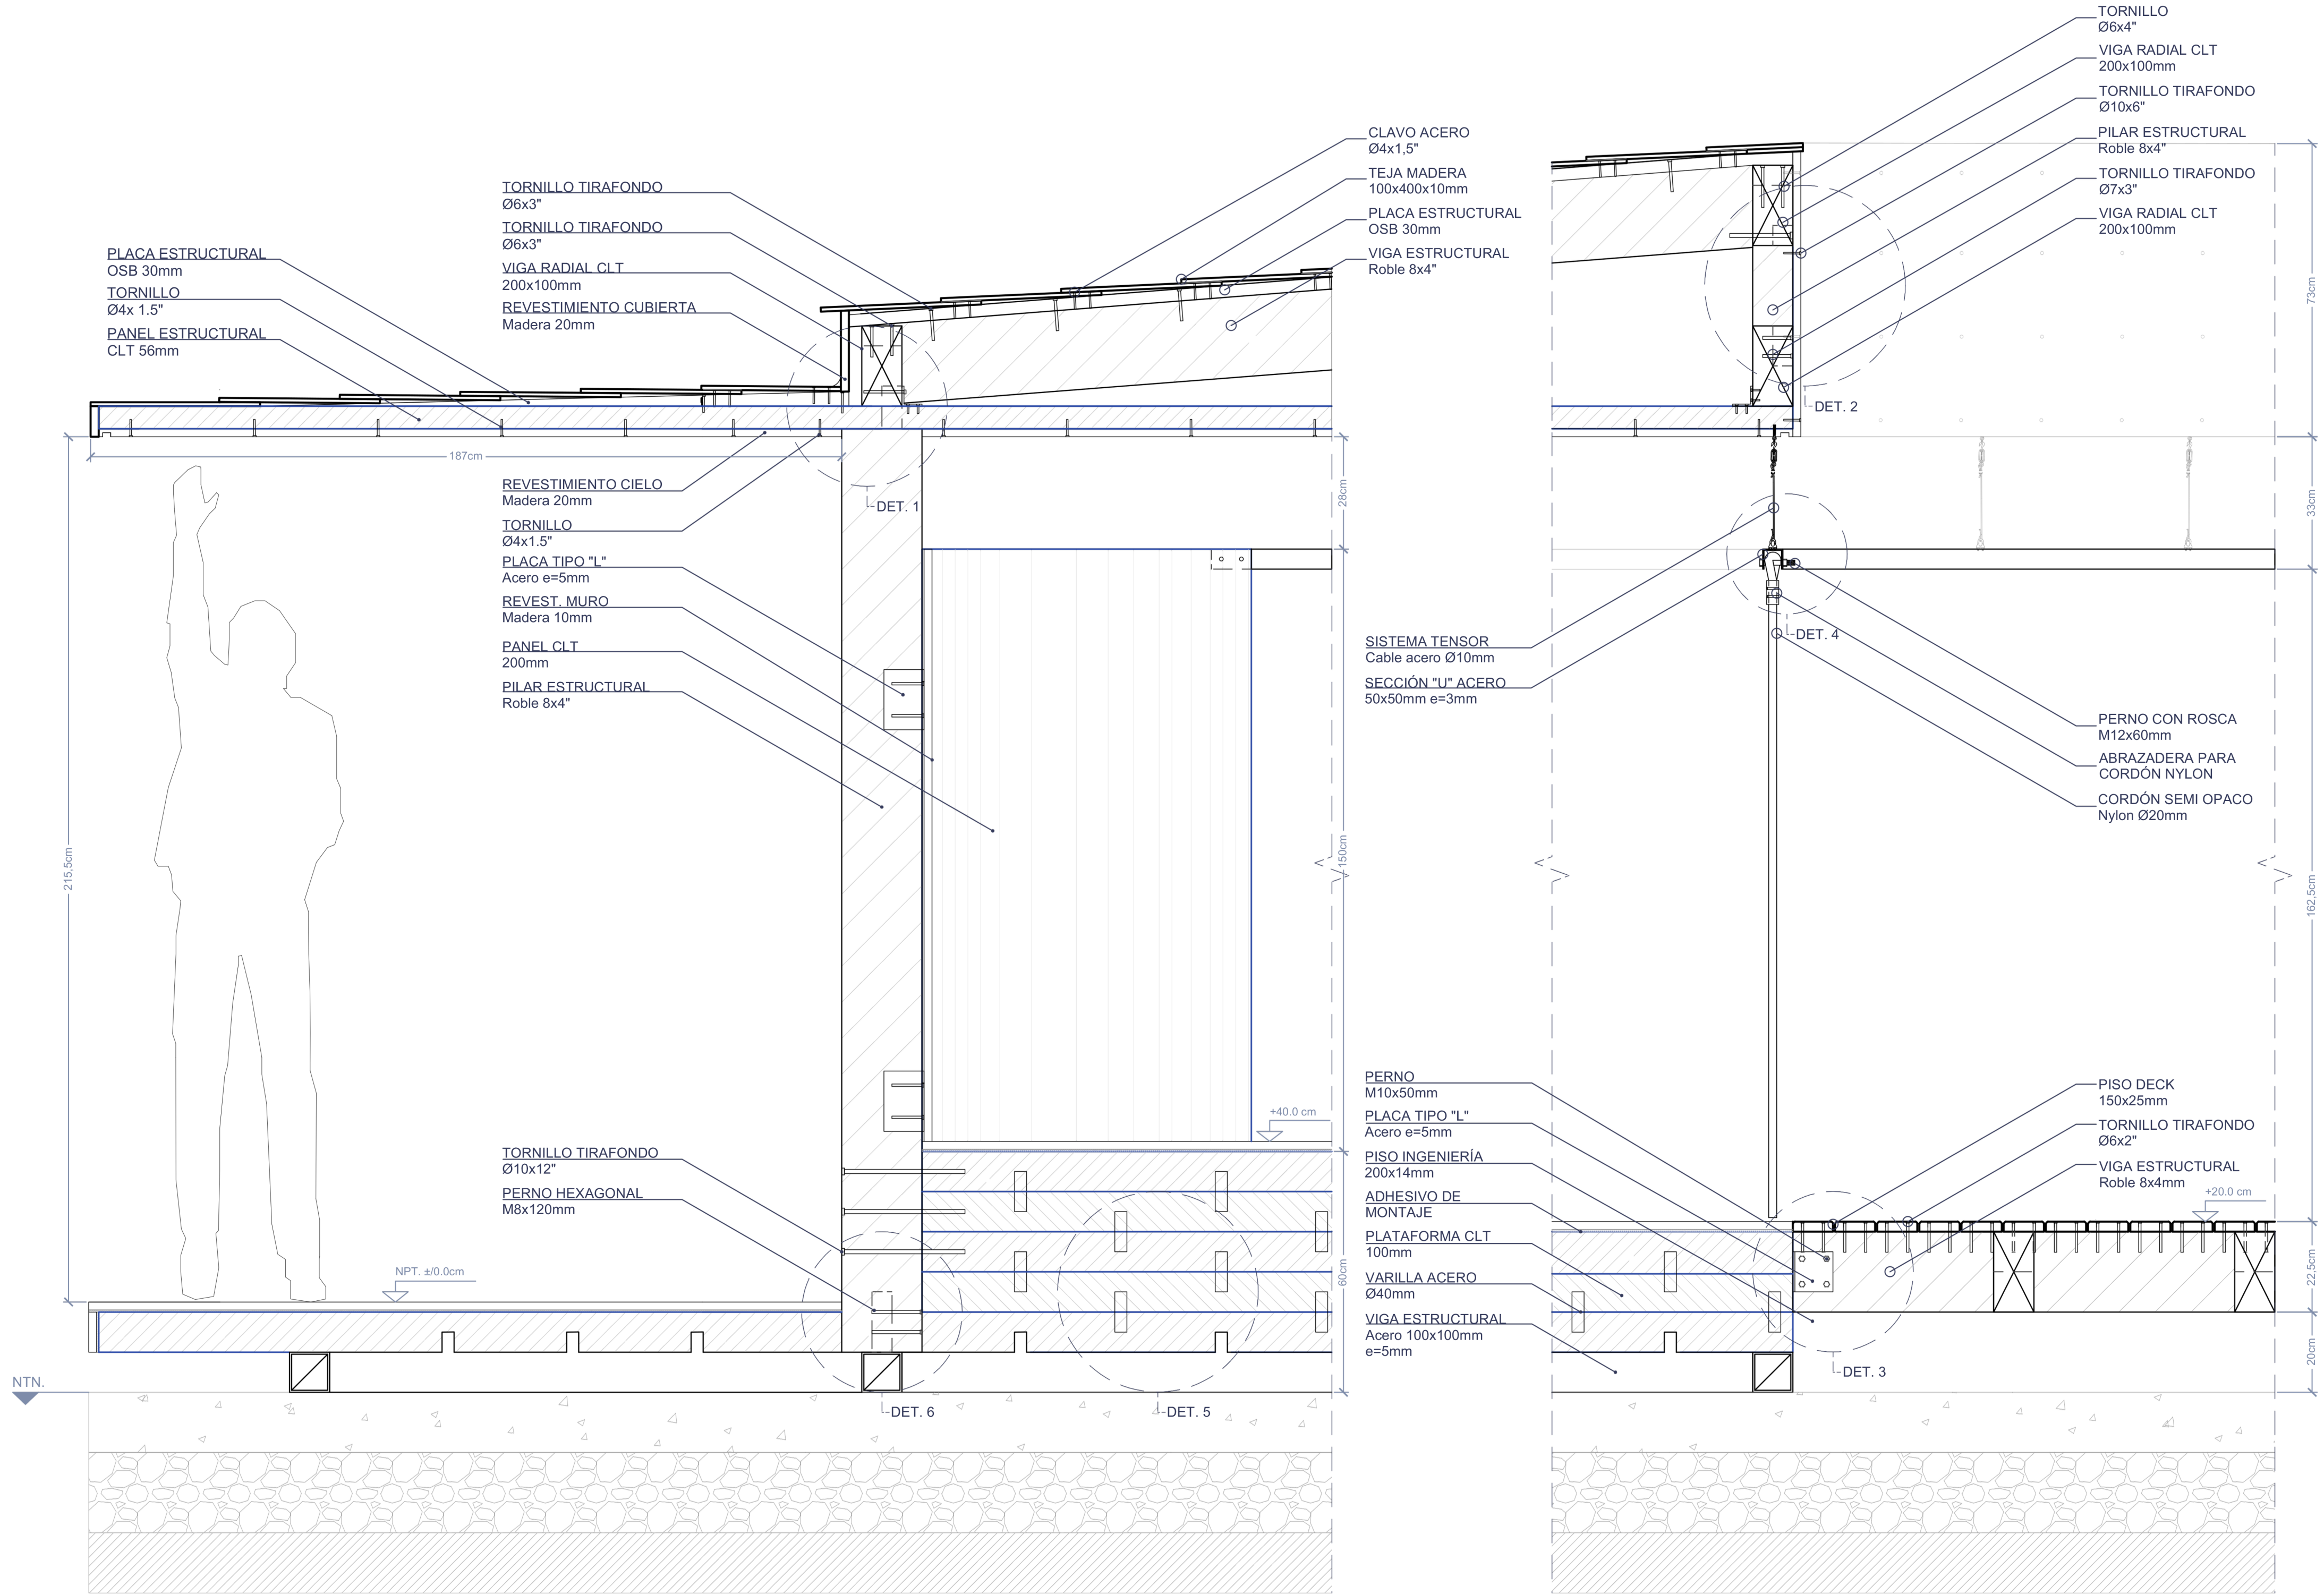


ESCANTILLÓN
ESC. 1:10

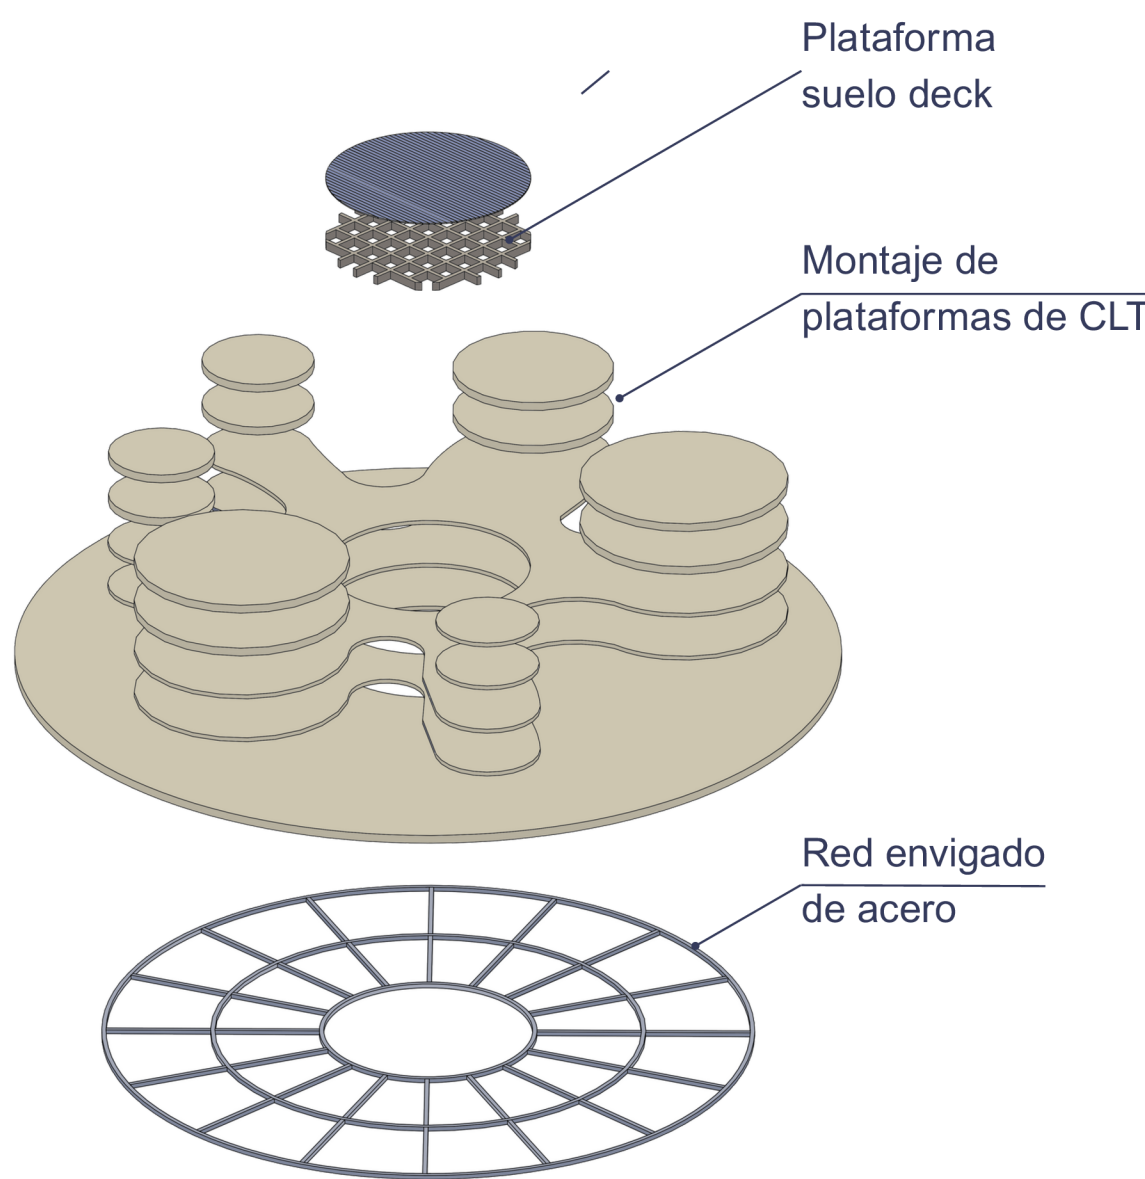

UNIÓN PILAR- VIGA ACERO

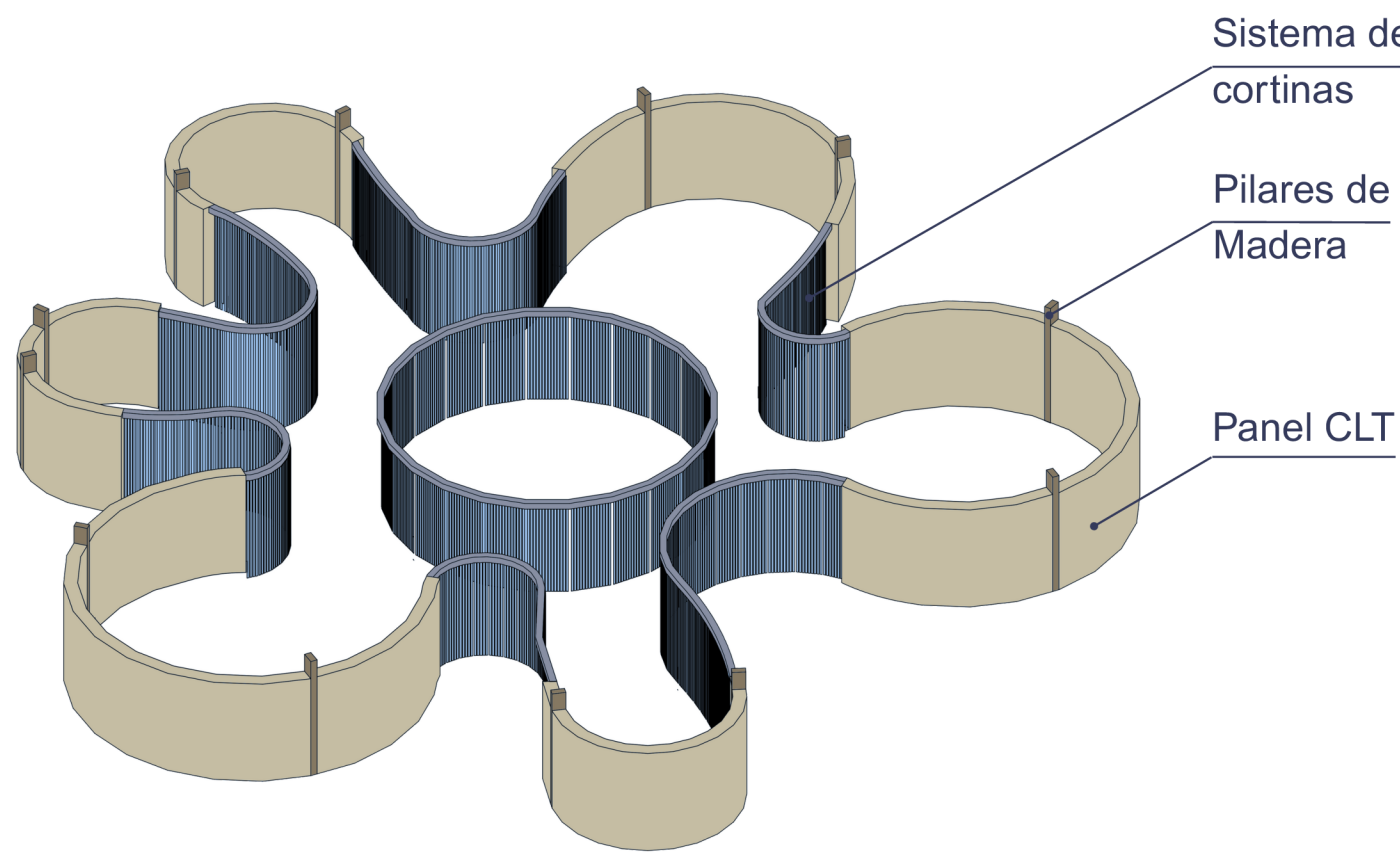

UNIÓN PILAR- VIGA ACERO

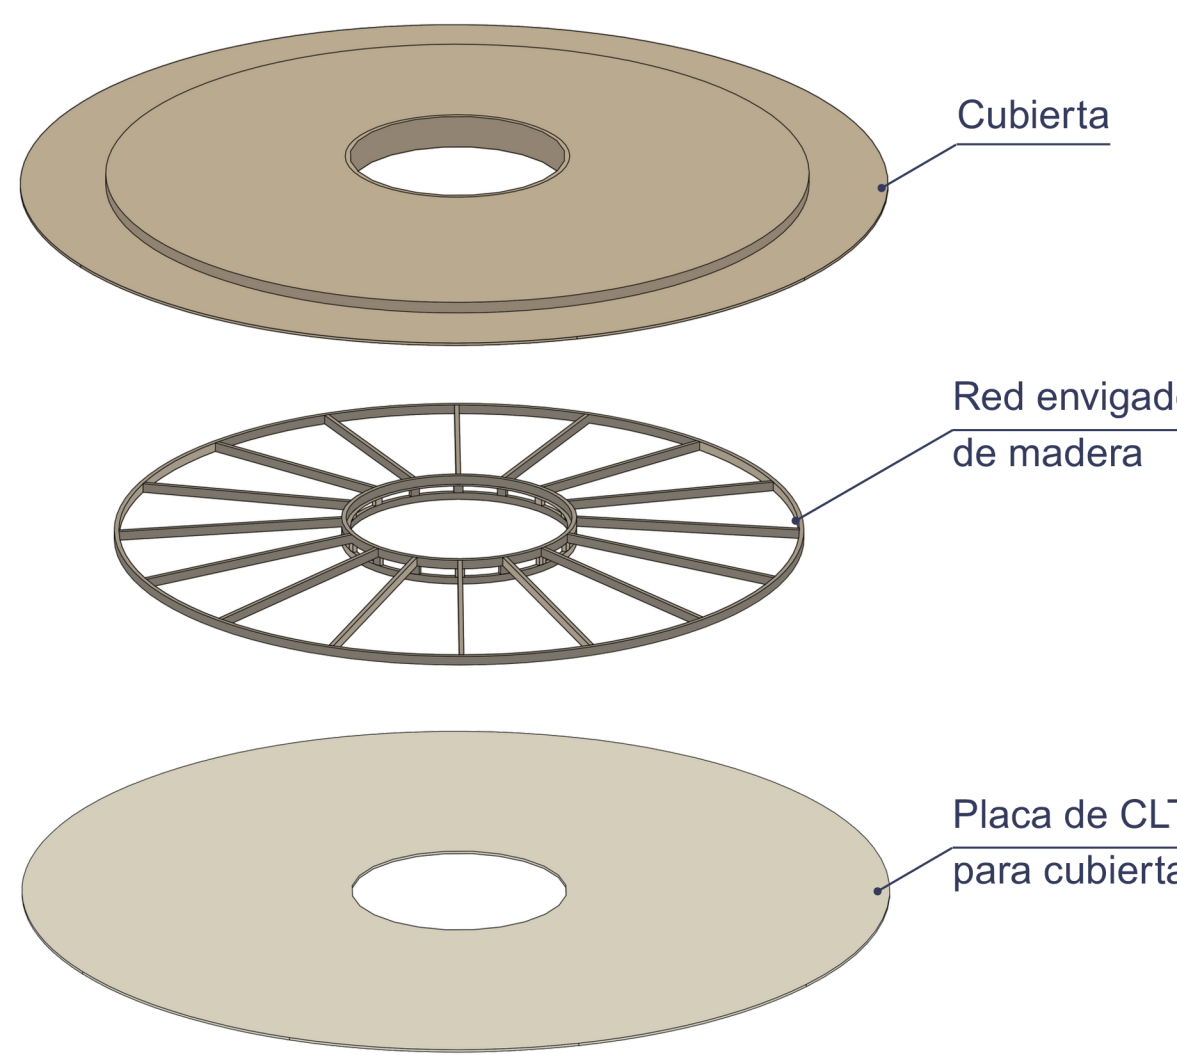

UNIÓN PILAR- VIGA ACERO