



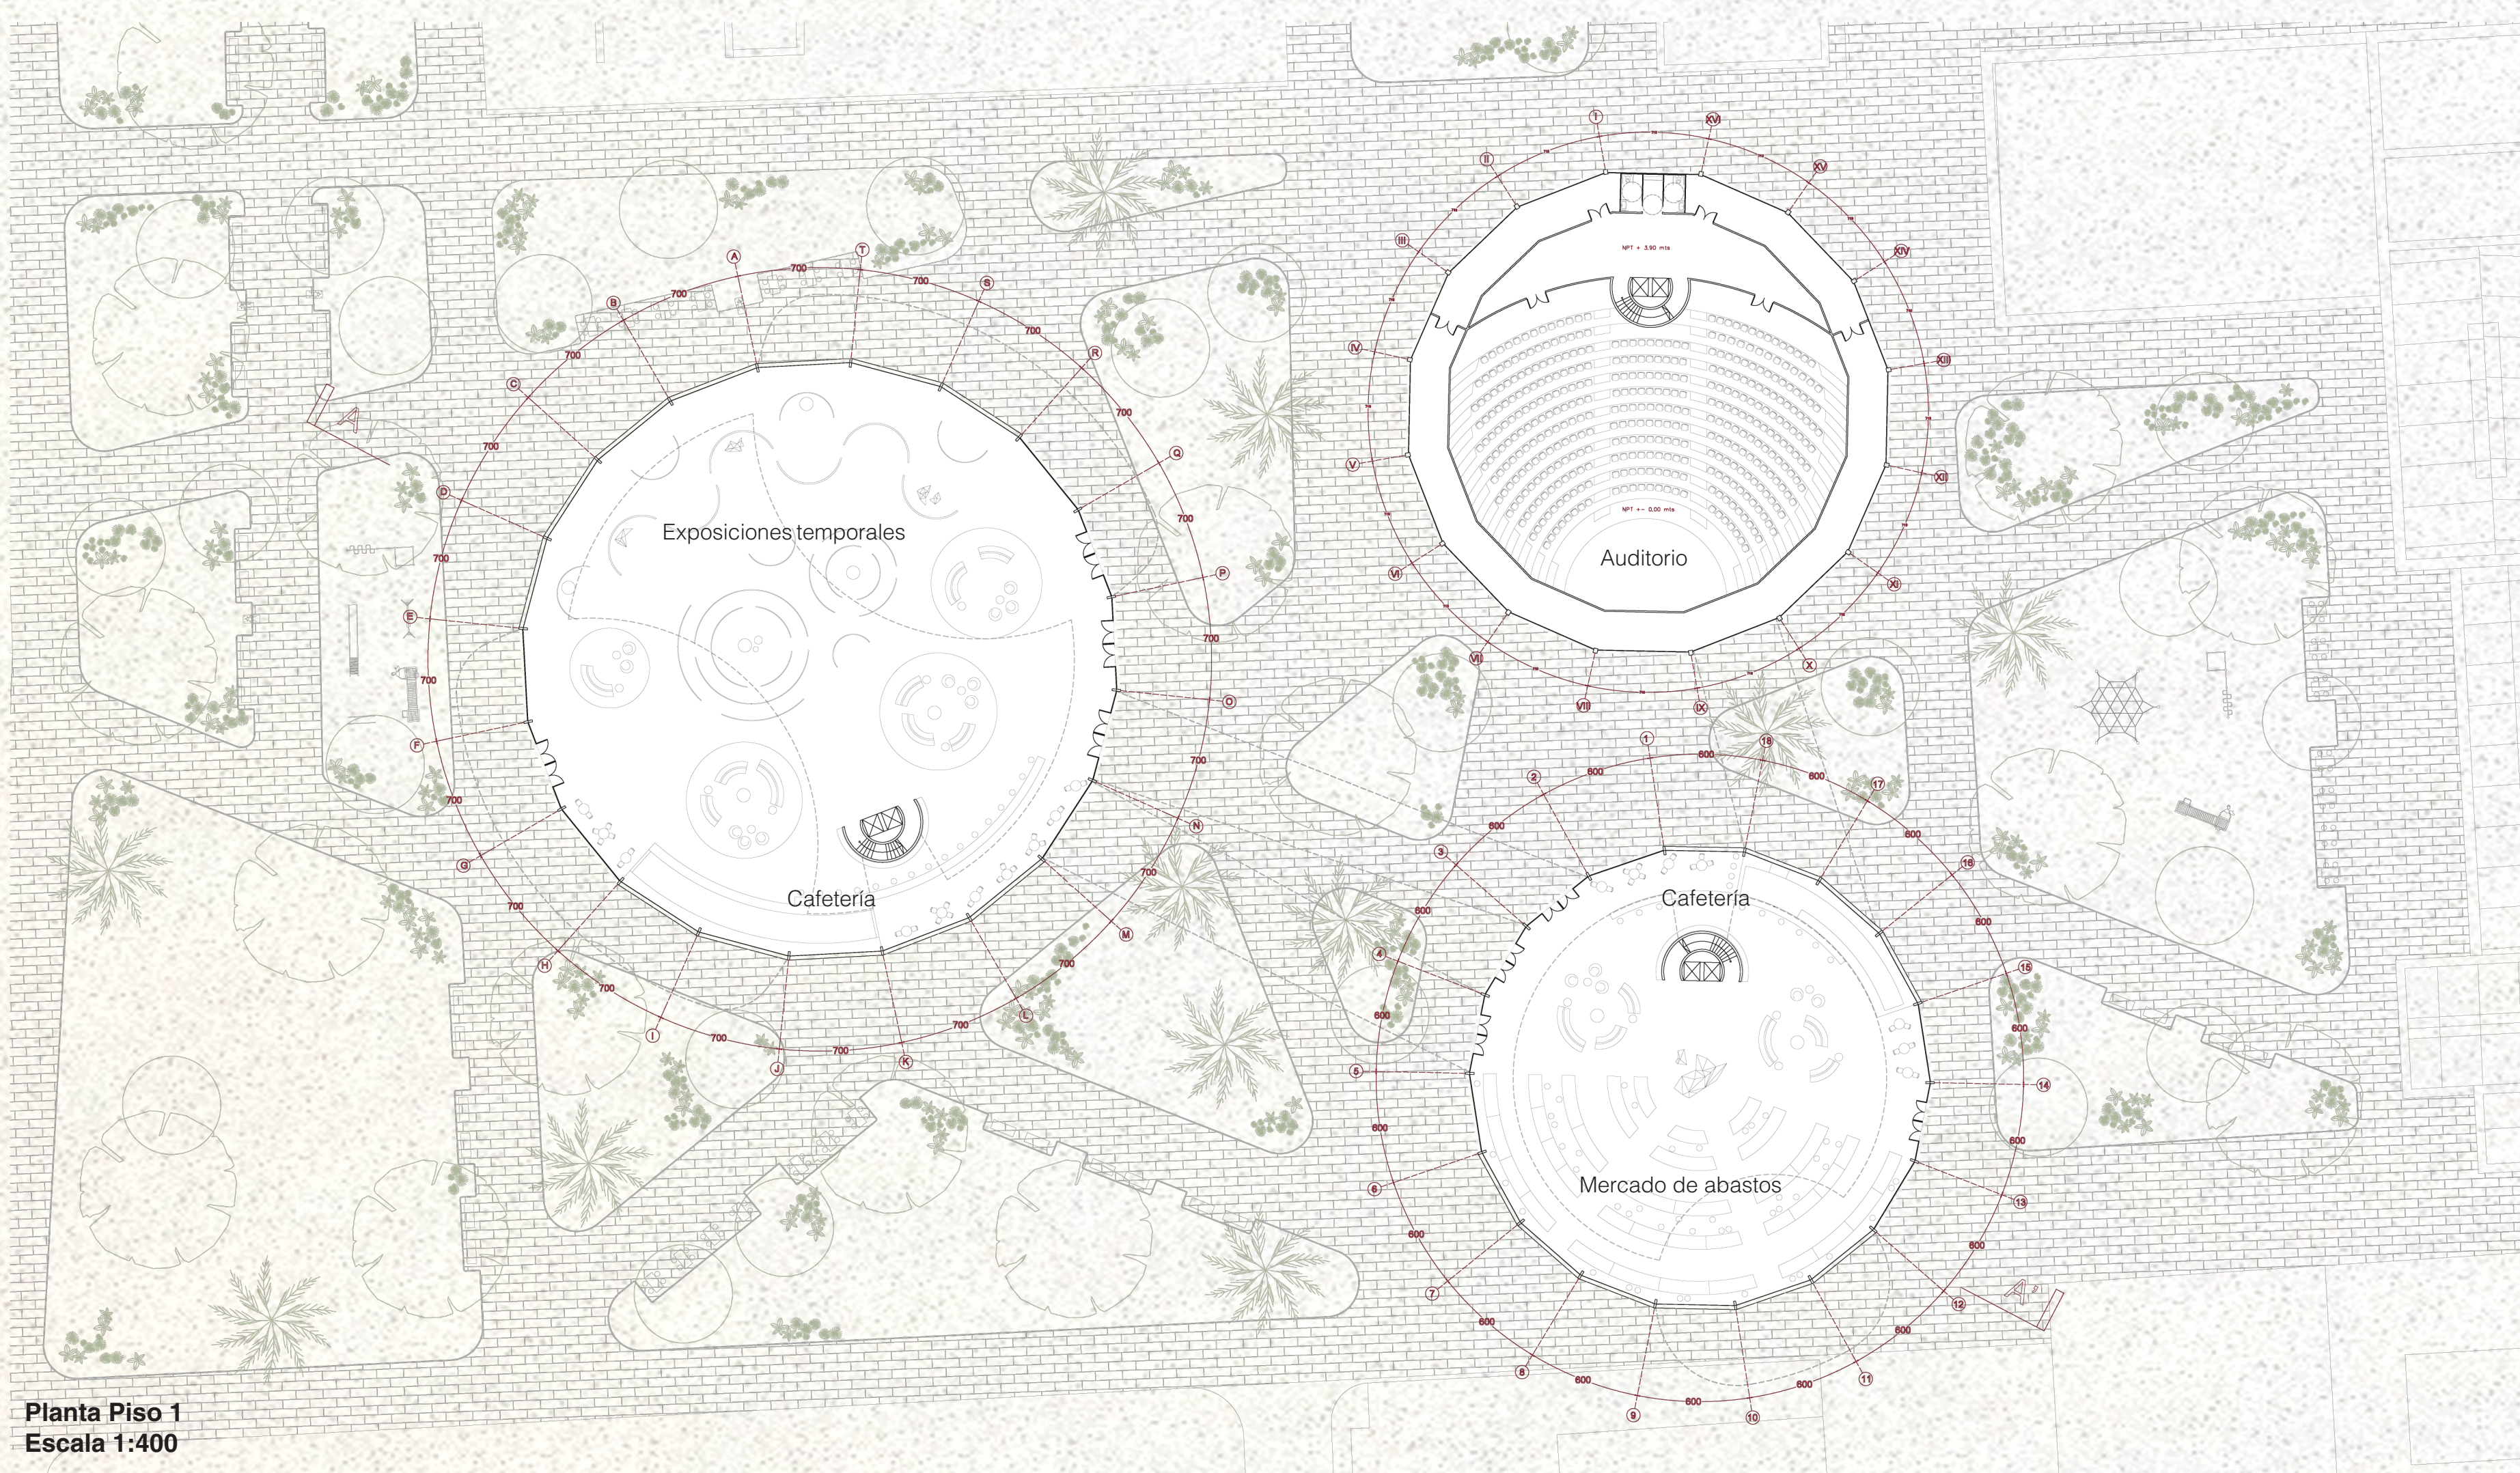

Planta Piso 1
Escala 1:400

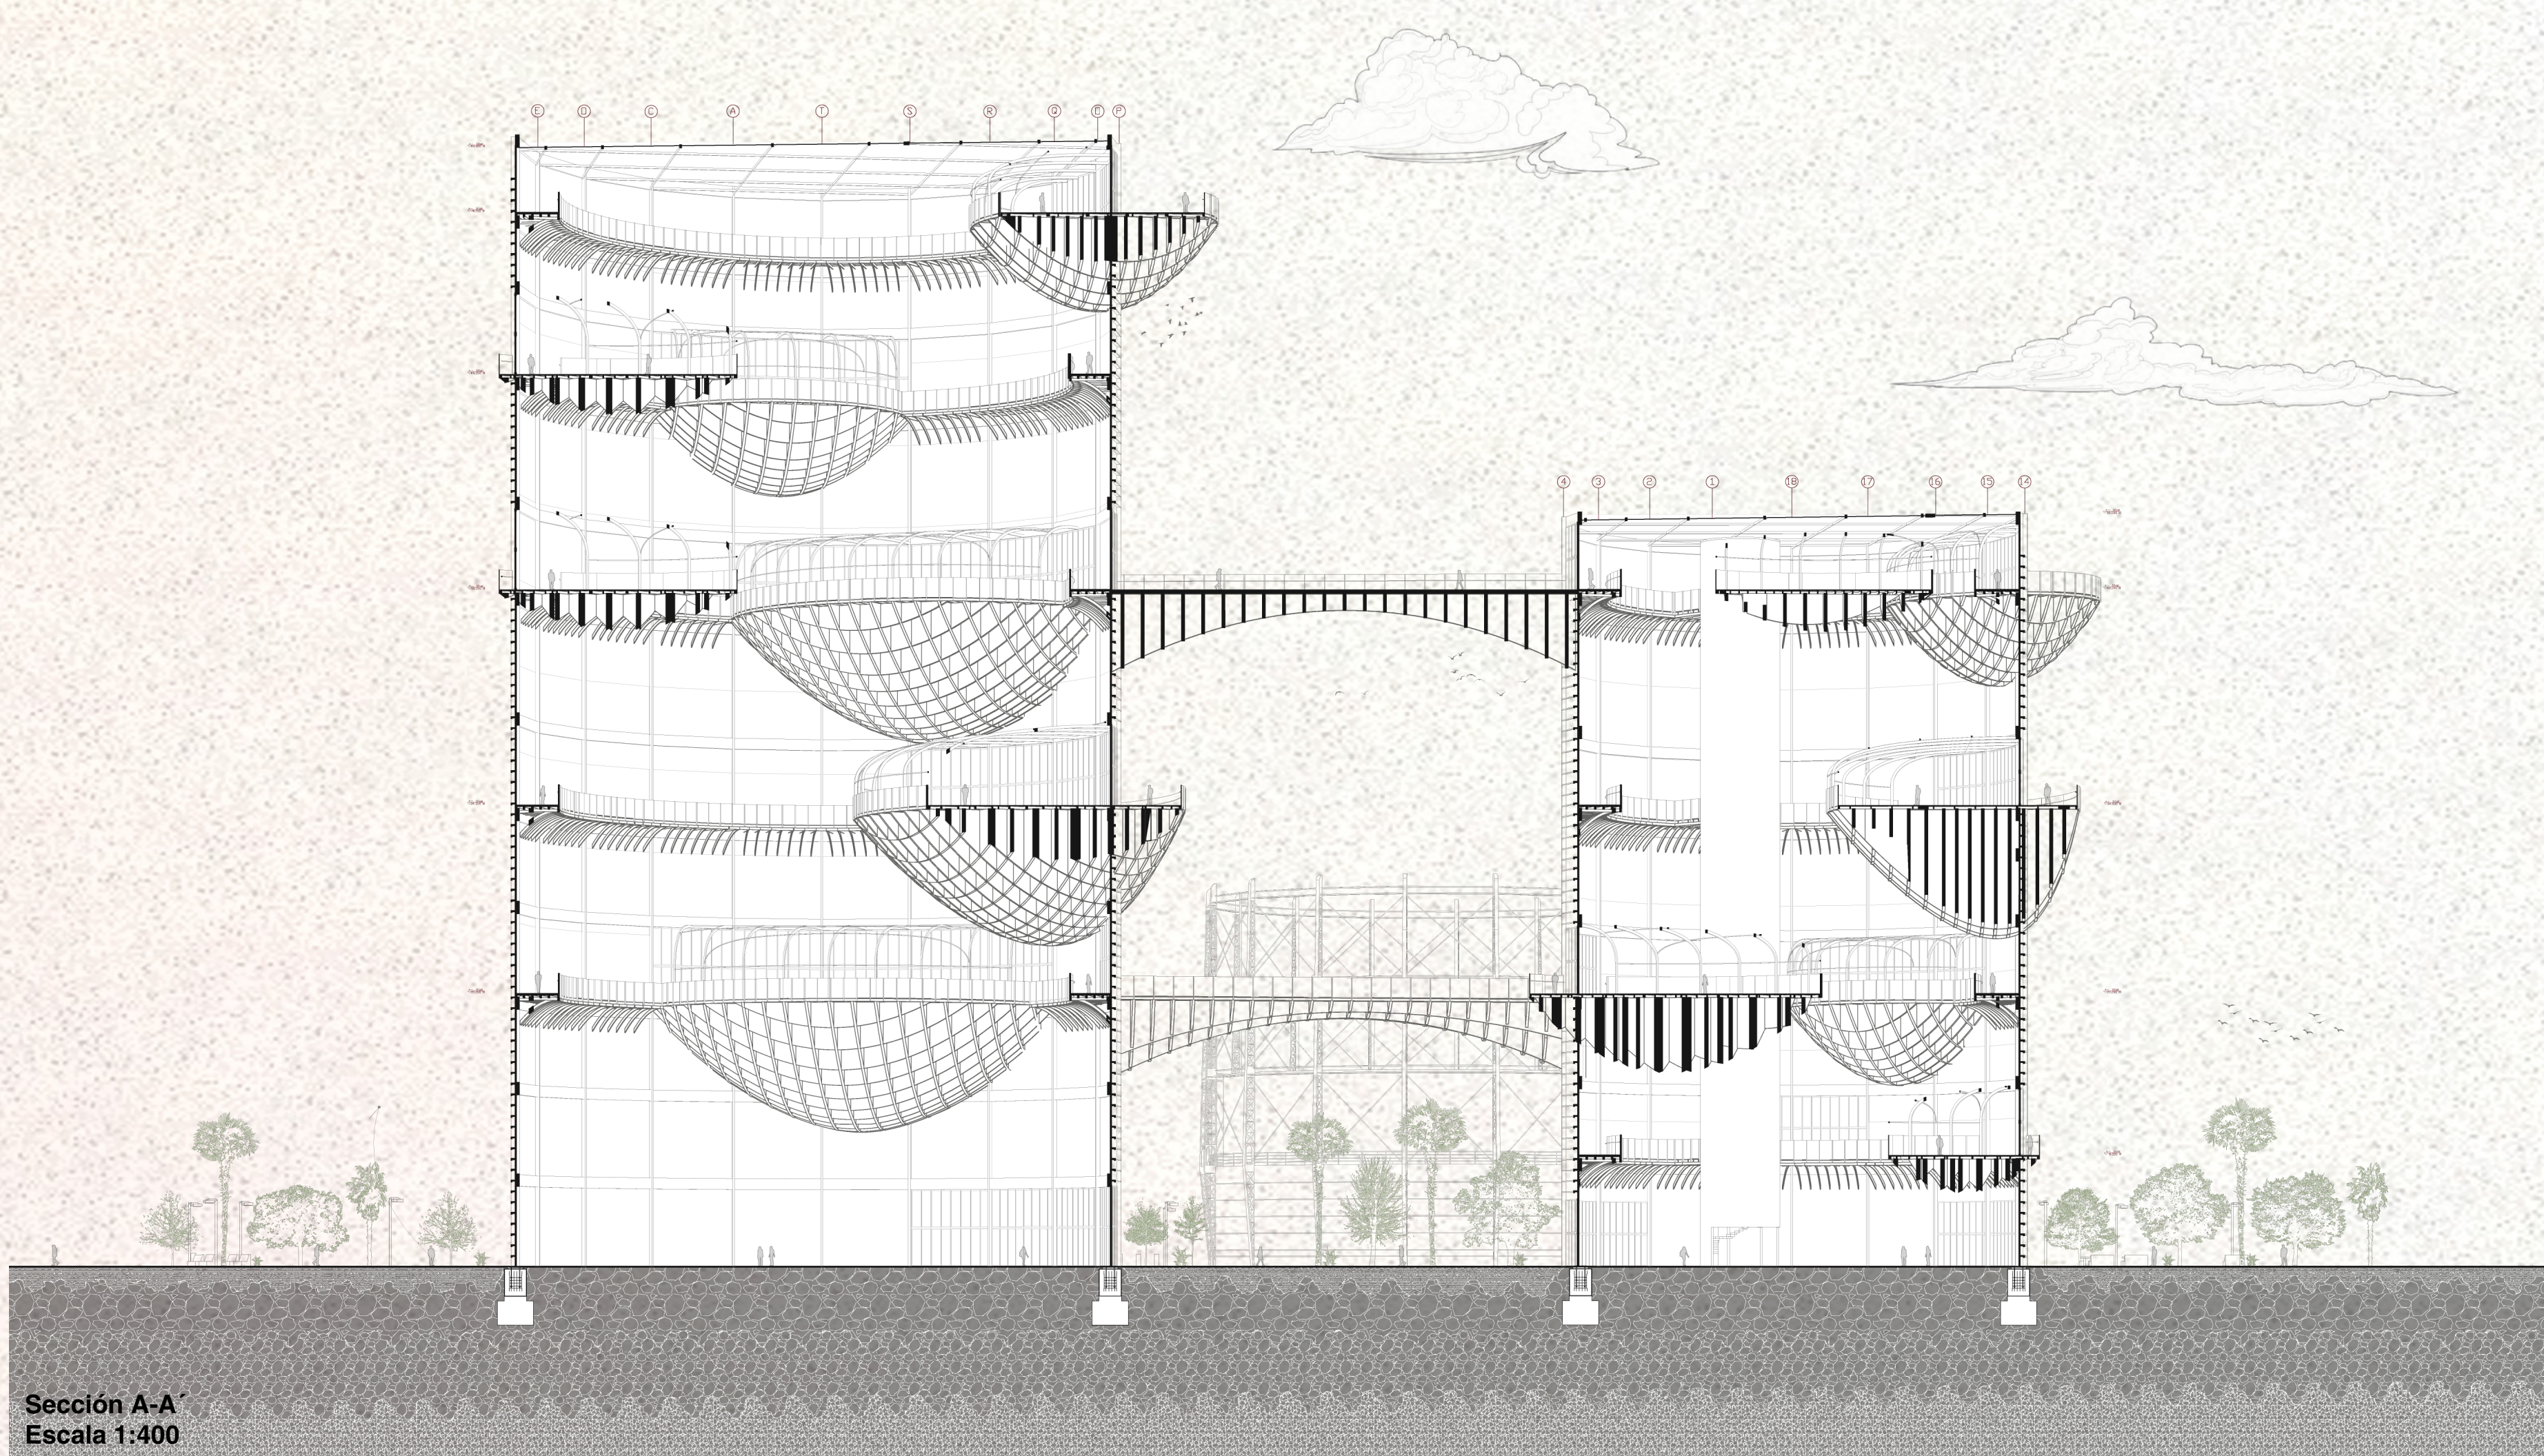

Sección A-A'
Escala 1:400

PLAZA ELEVADA
400m2

ÁREA DE
DESCANSO
216m2

PATIO DE COMIDA
400m2


















RESTAURANTE
400m2

PATIO DE COMIDA
216m2

MERCADO DE
EMPRENDEDORES
216m2

MERCADO DE
ABASTOS
616m2

PLAZA INTERIOR
216m2

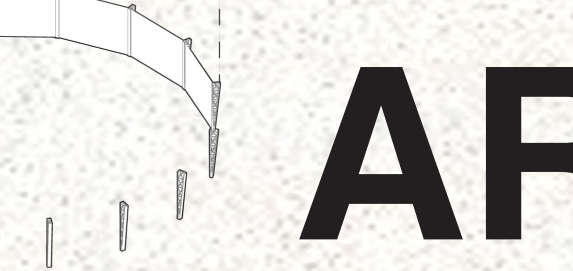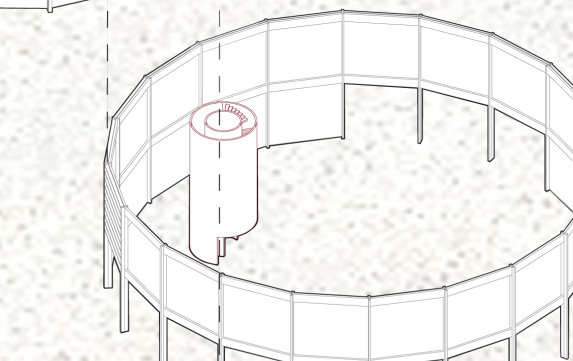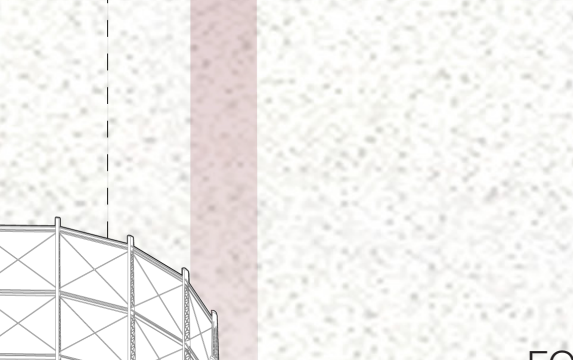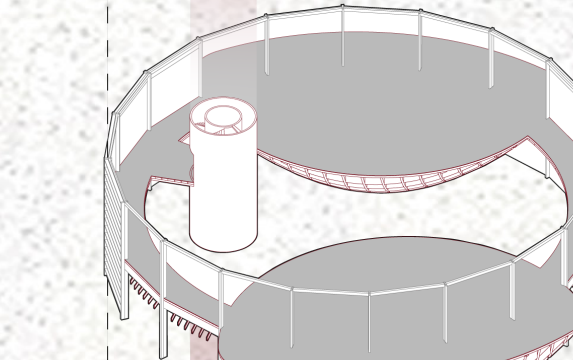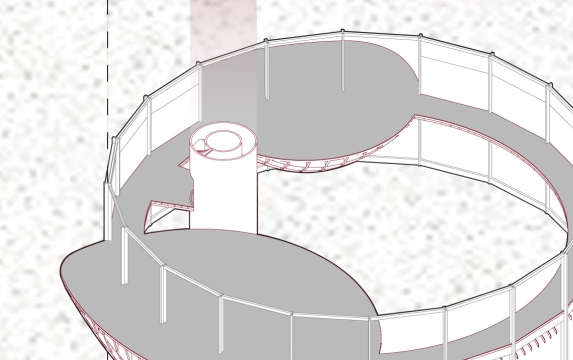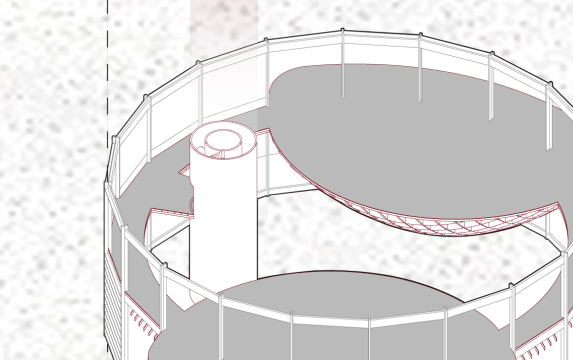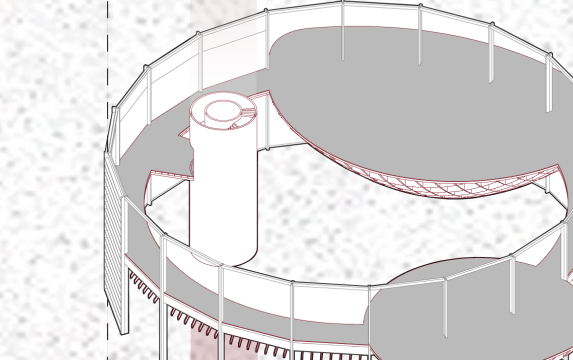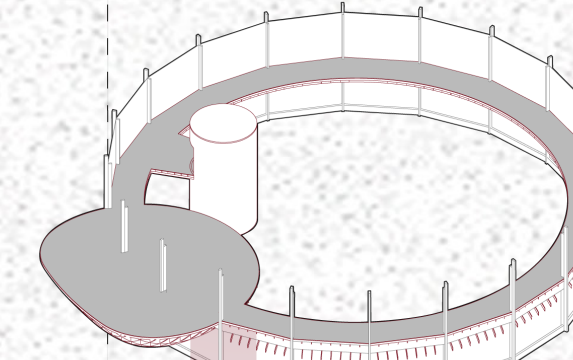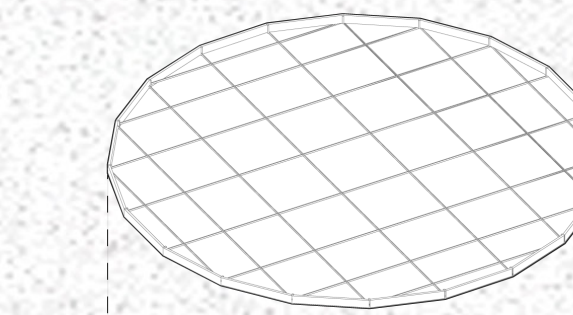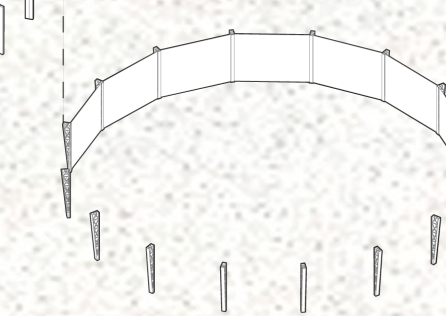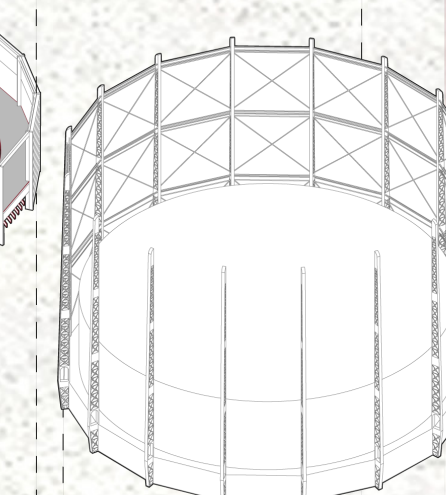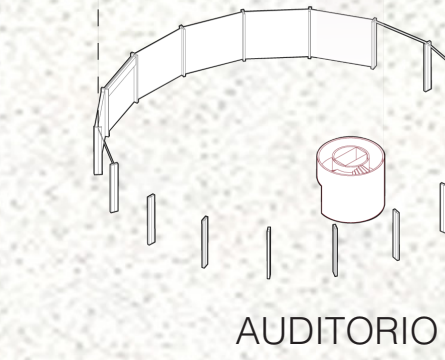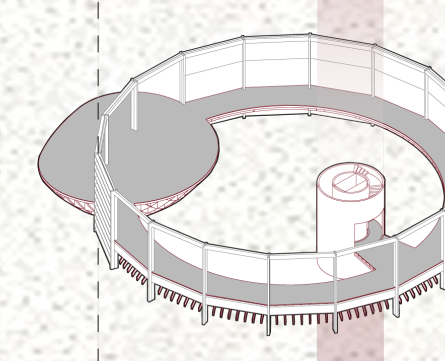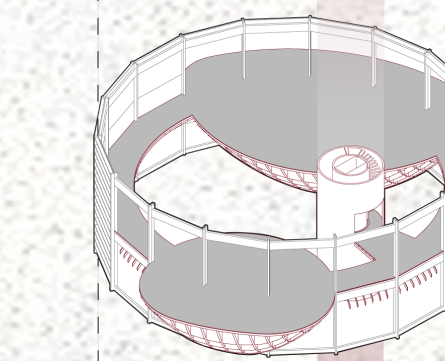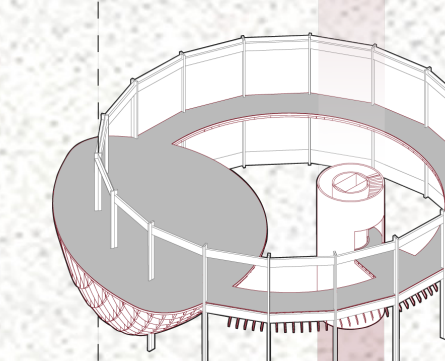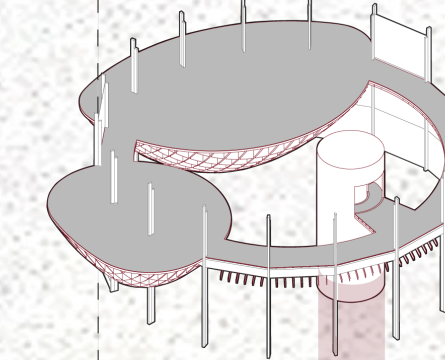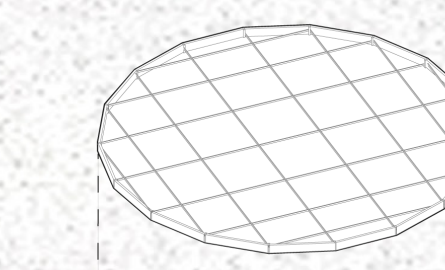

ADMINISTRACIÓN
307m2

BIBLIOTECA
568m2

ARCHIVO
307m2

BIBLIOTECA
568m2

COWORK
568m2

SALA DE ESTUDIO
307m2

COWORK
568m2

MUSEO FÁBRICA
568m2

TALLERES
568m2

FOYER
450m2

EXPOSICIONES
TEMPORALES
568m2

CAFETERÍA
307m2

PLAZA INTERIOR
307m2

AUDITORIO
900m2

ARQ903