


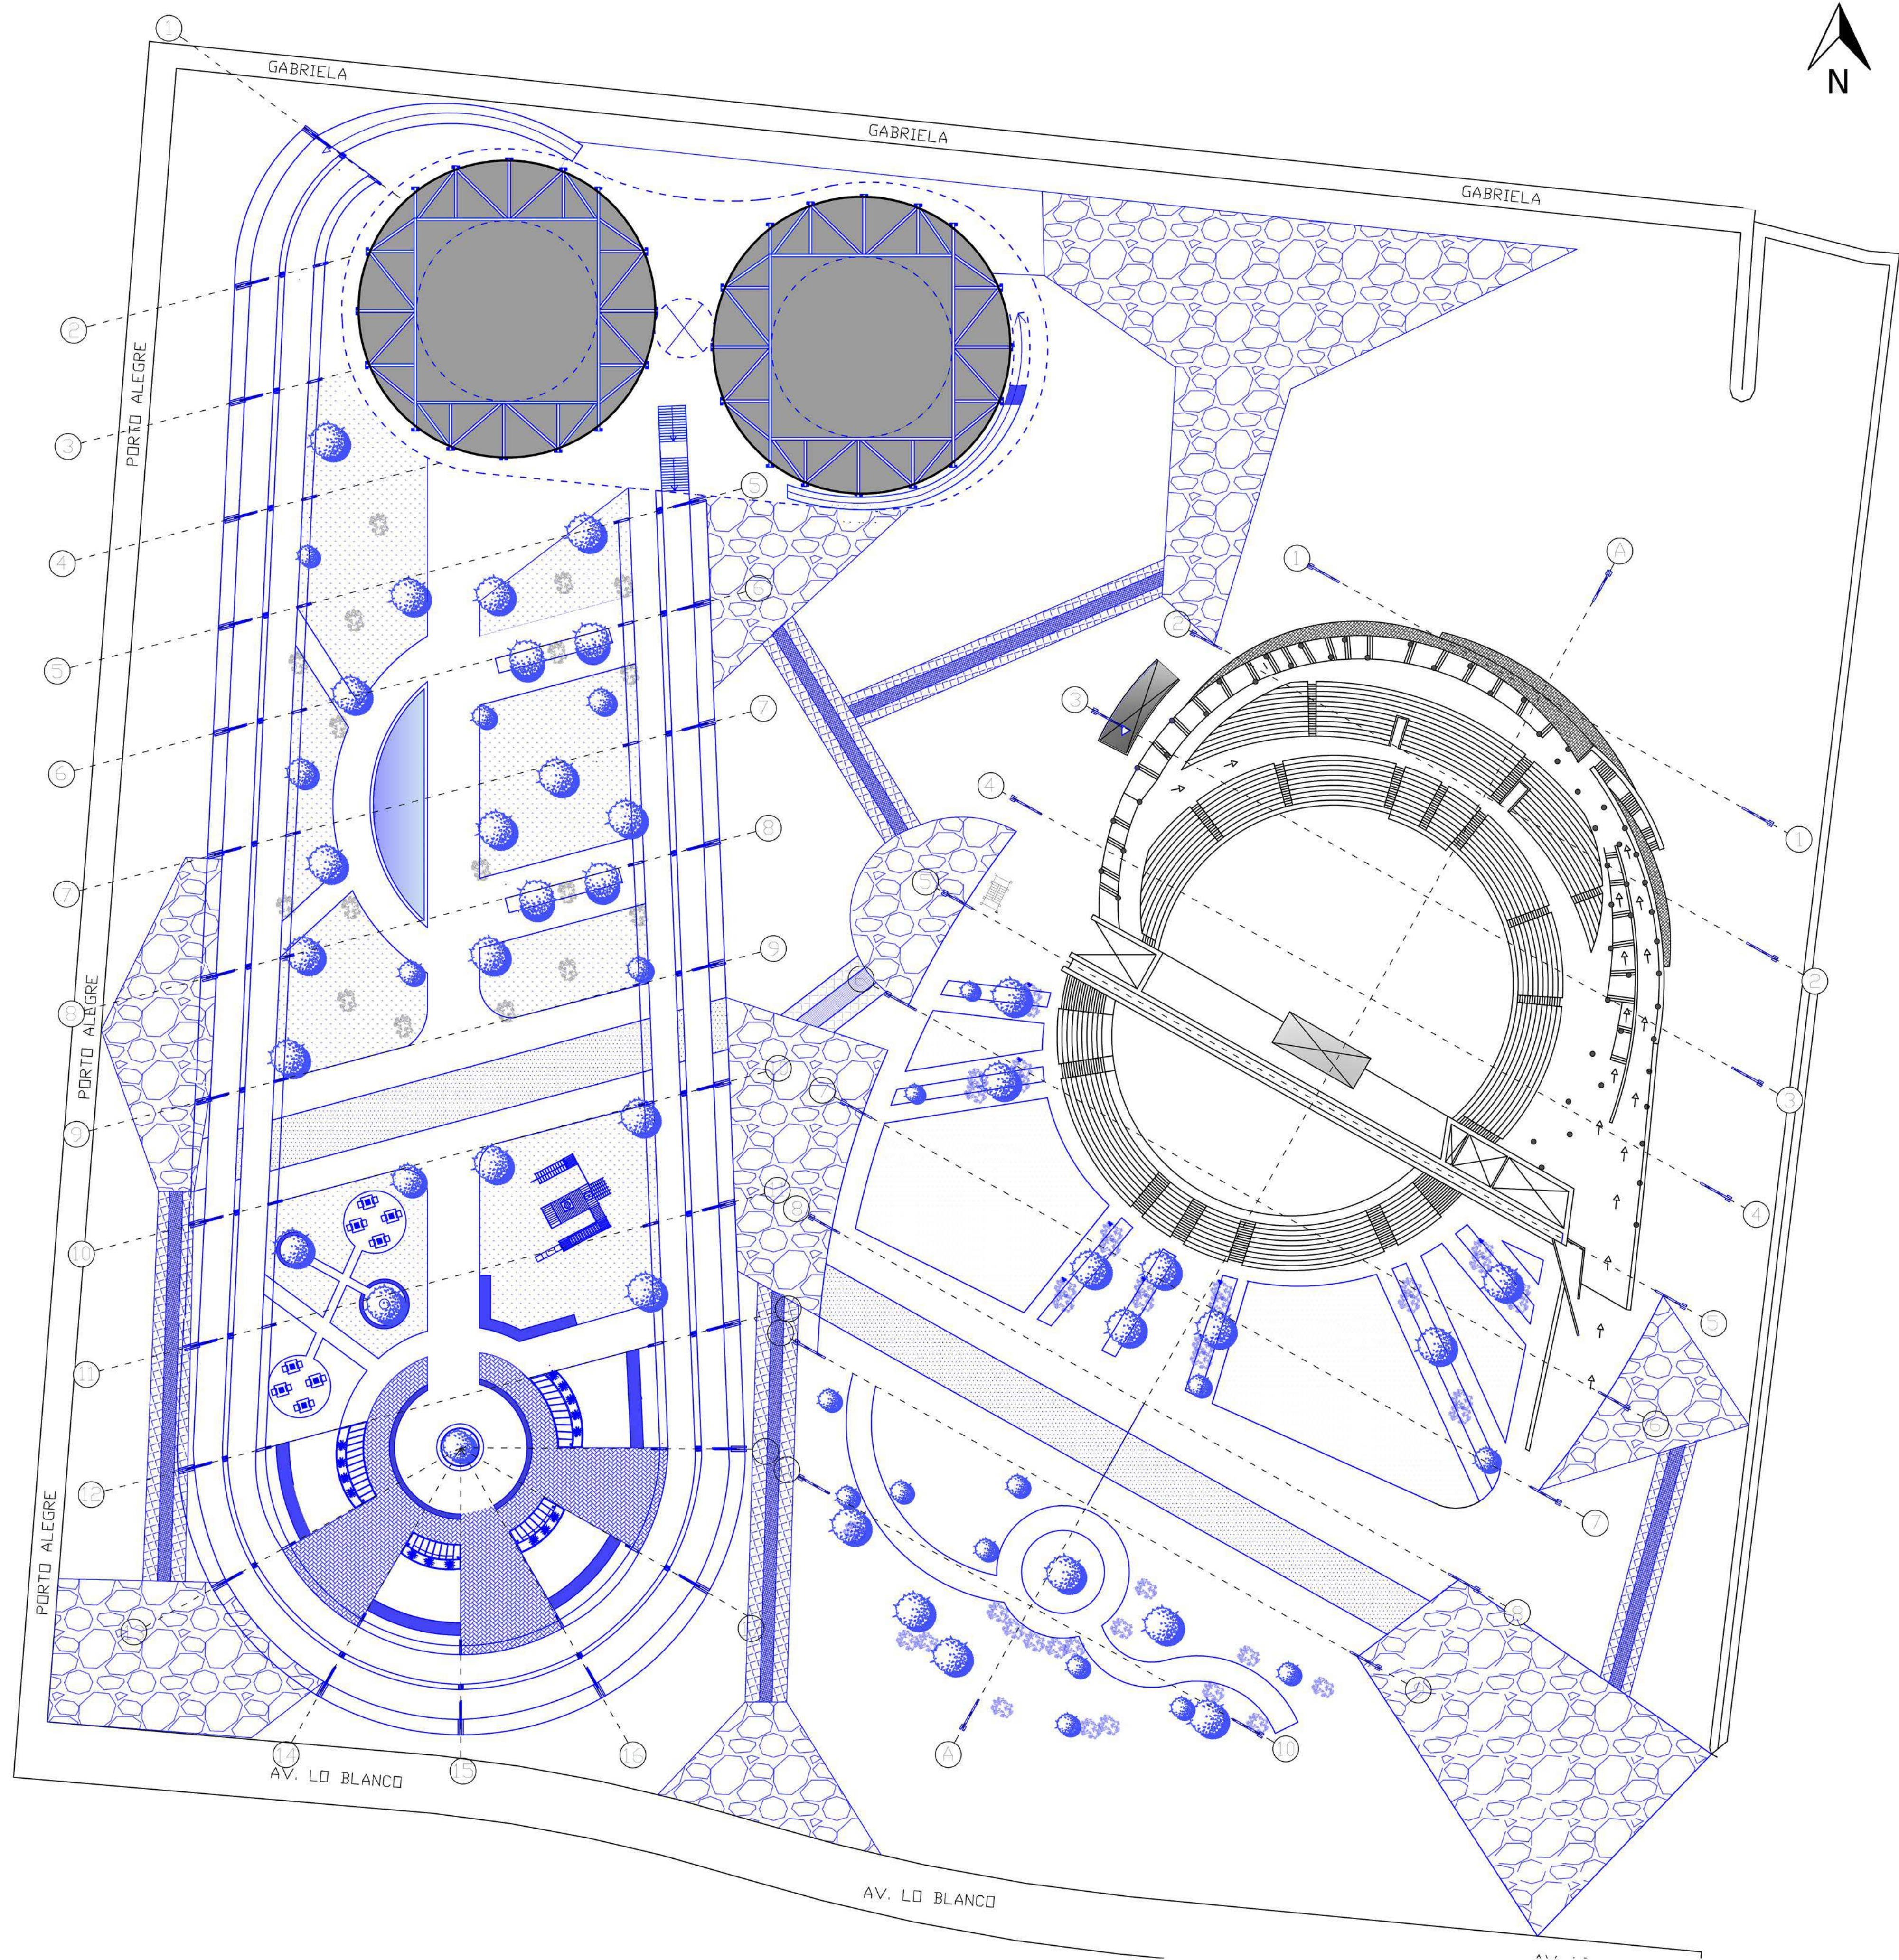

PLANO DE PLANTA

