




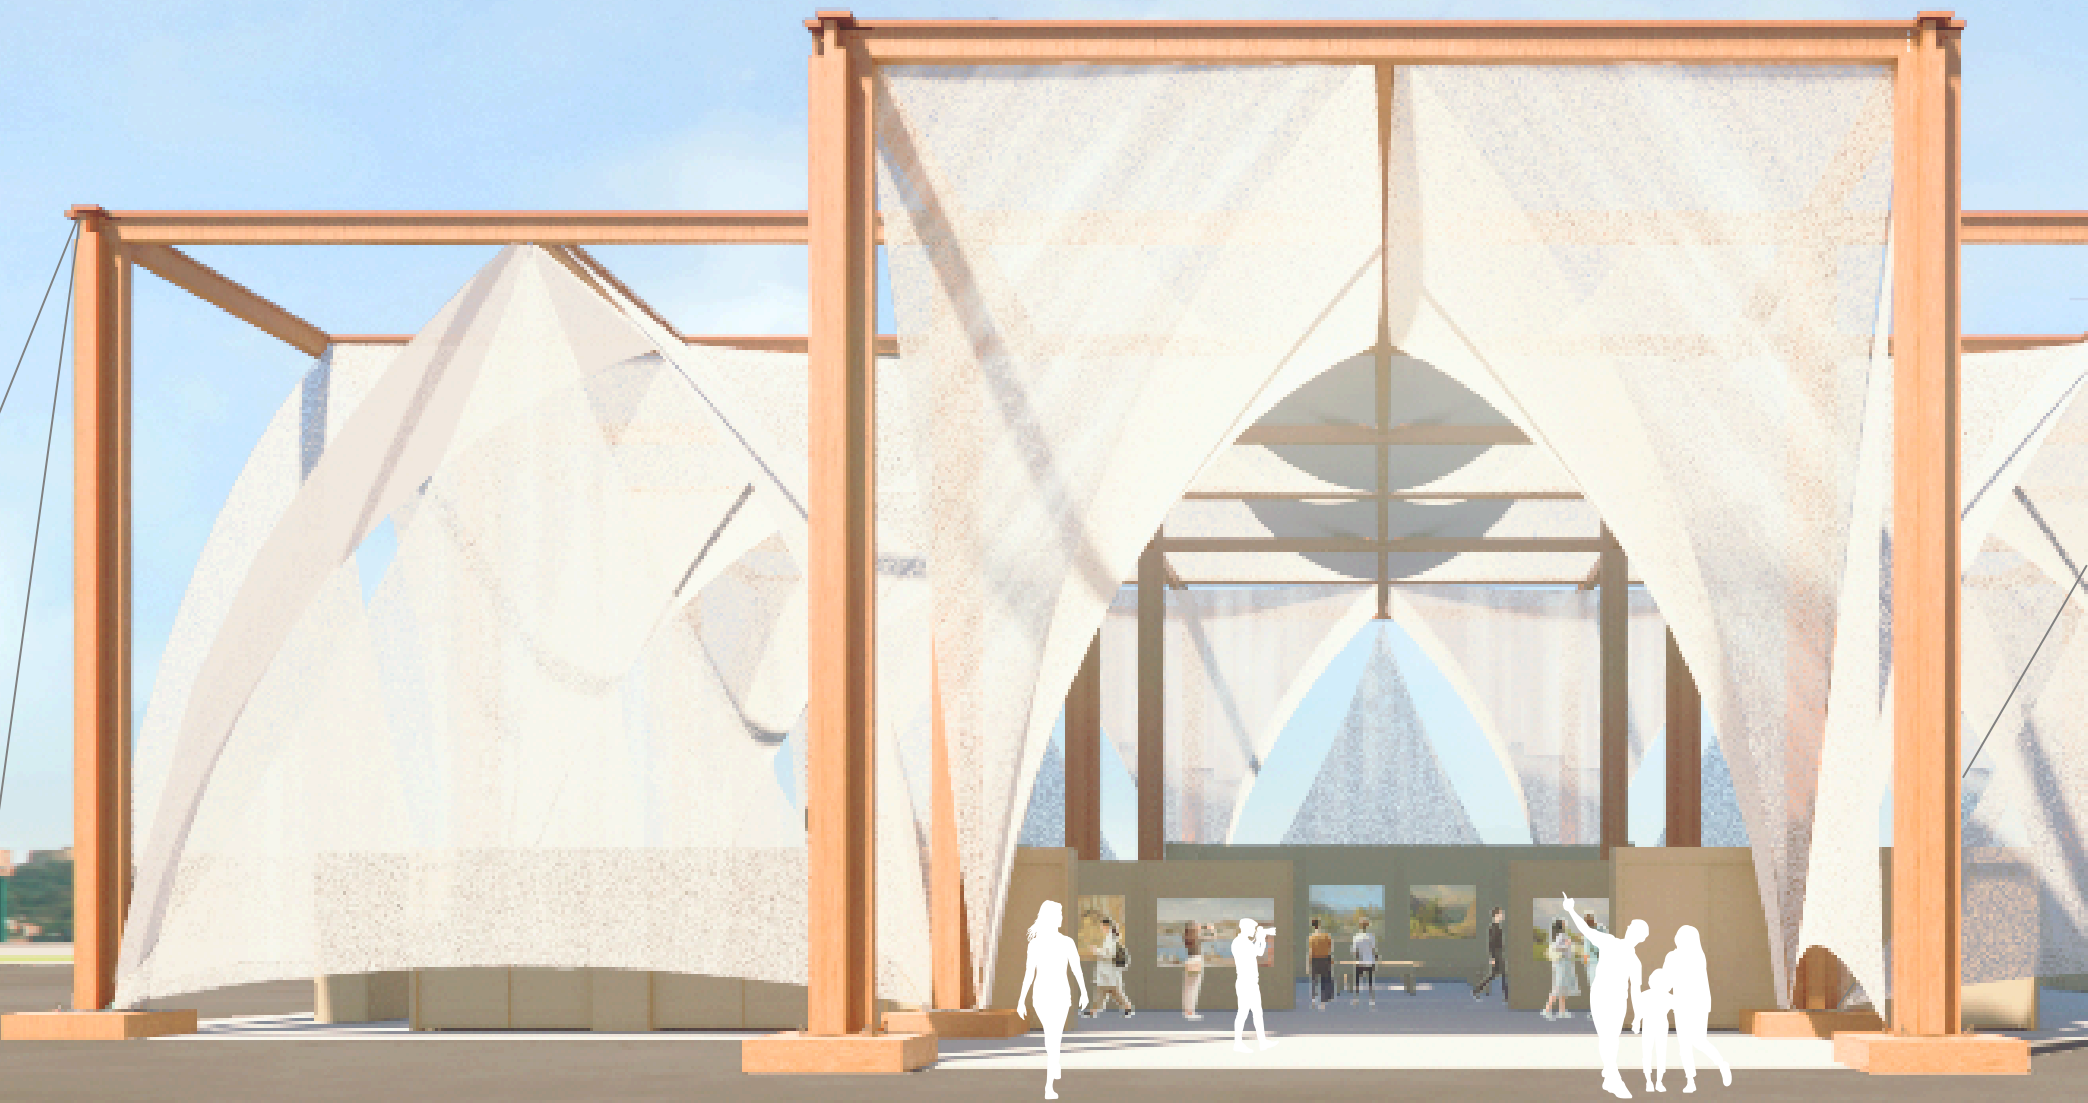


VISTA ENTRADA

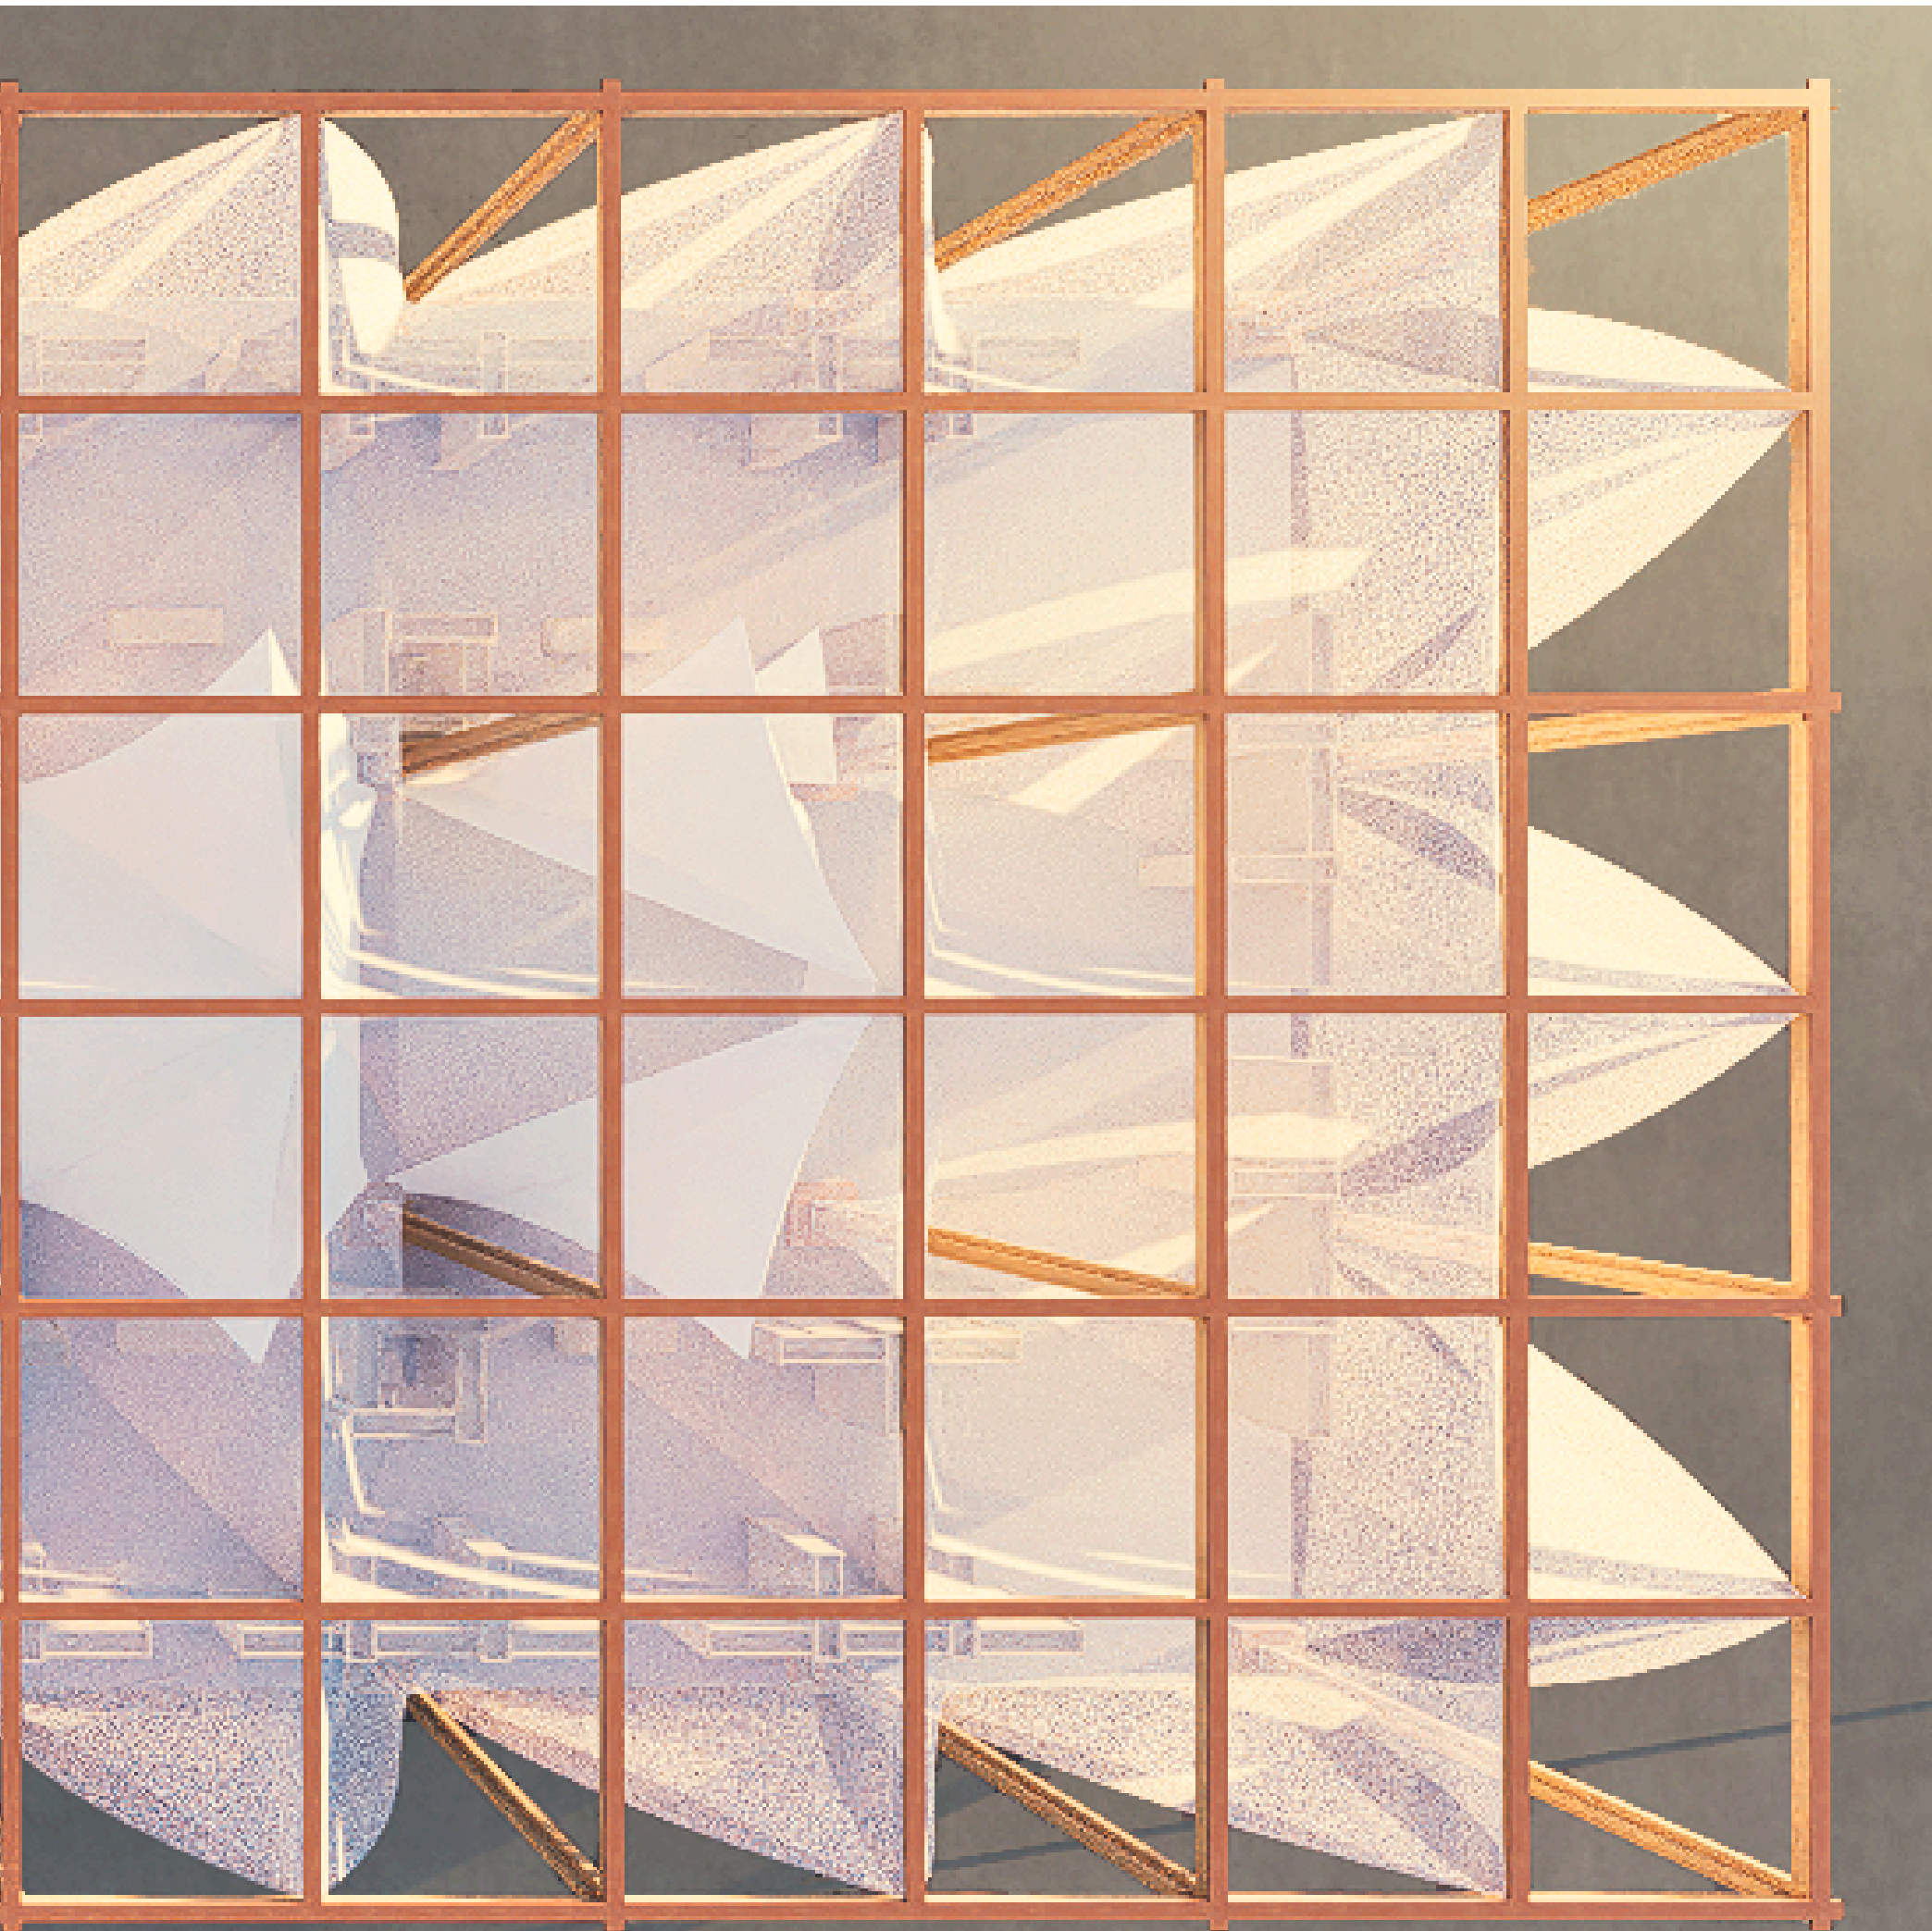

VISTA AÉREA

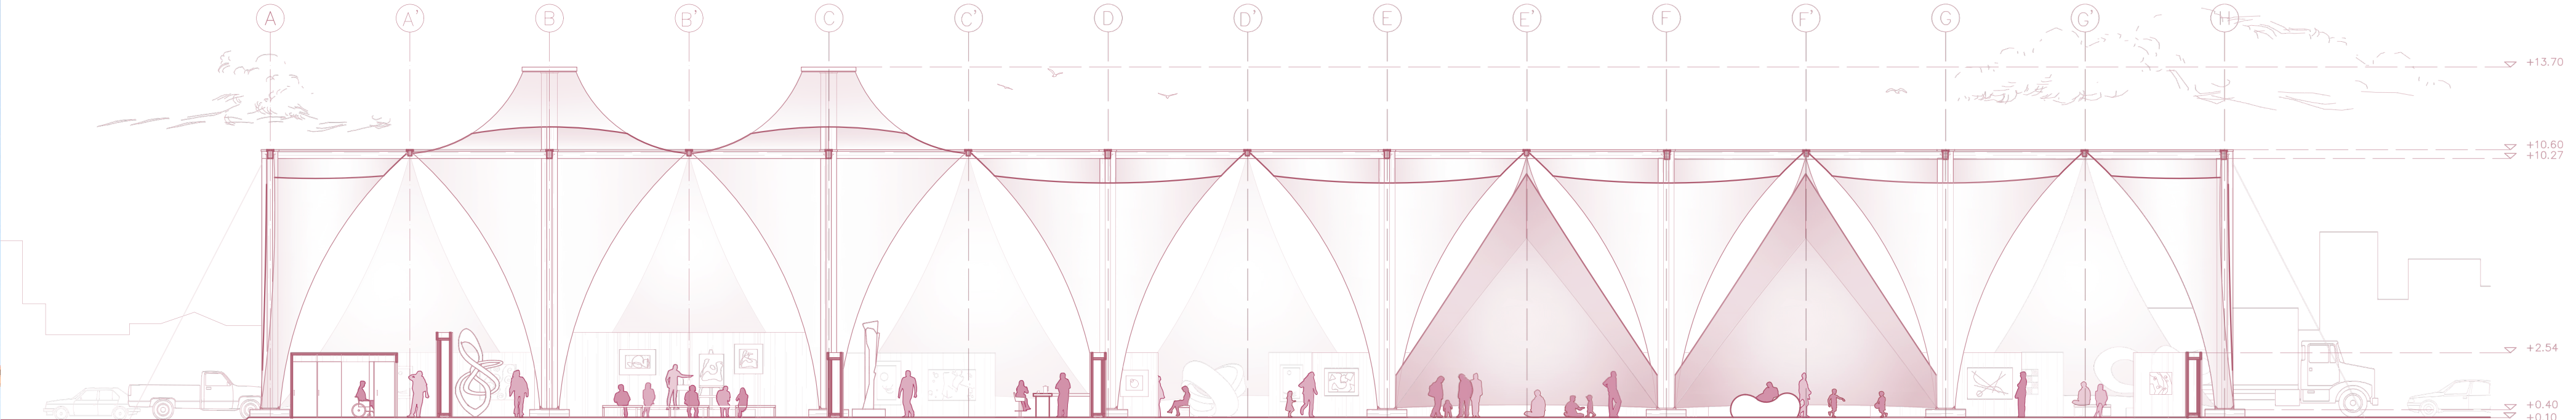


CORTE A - A' ESC 1:175

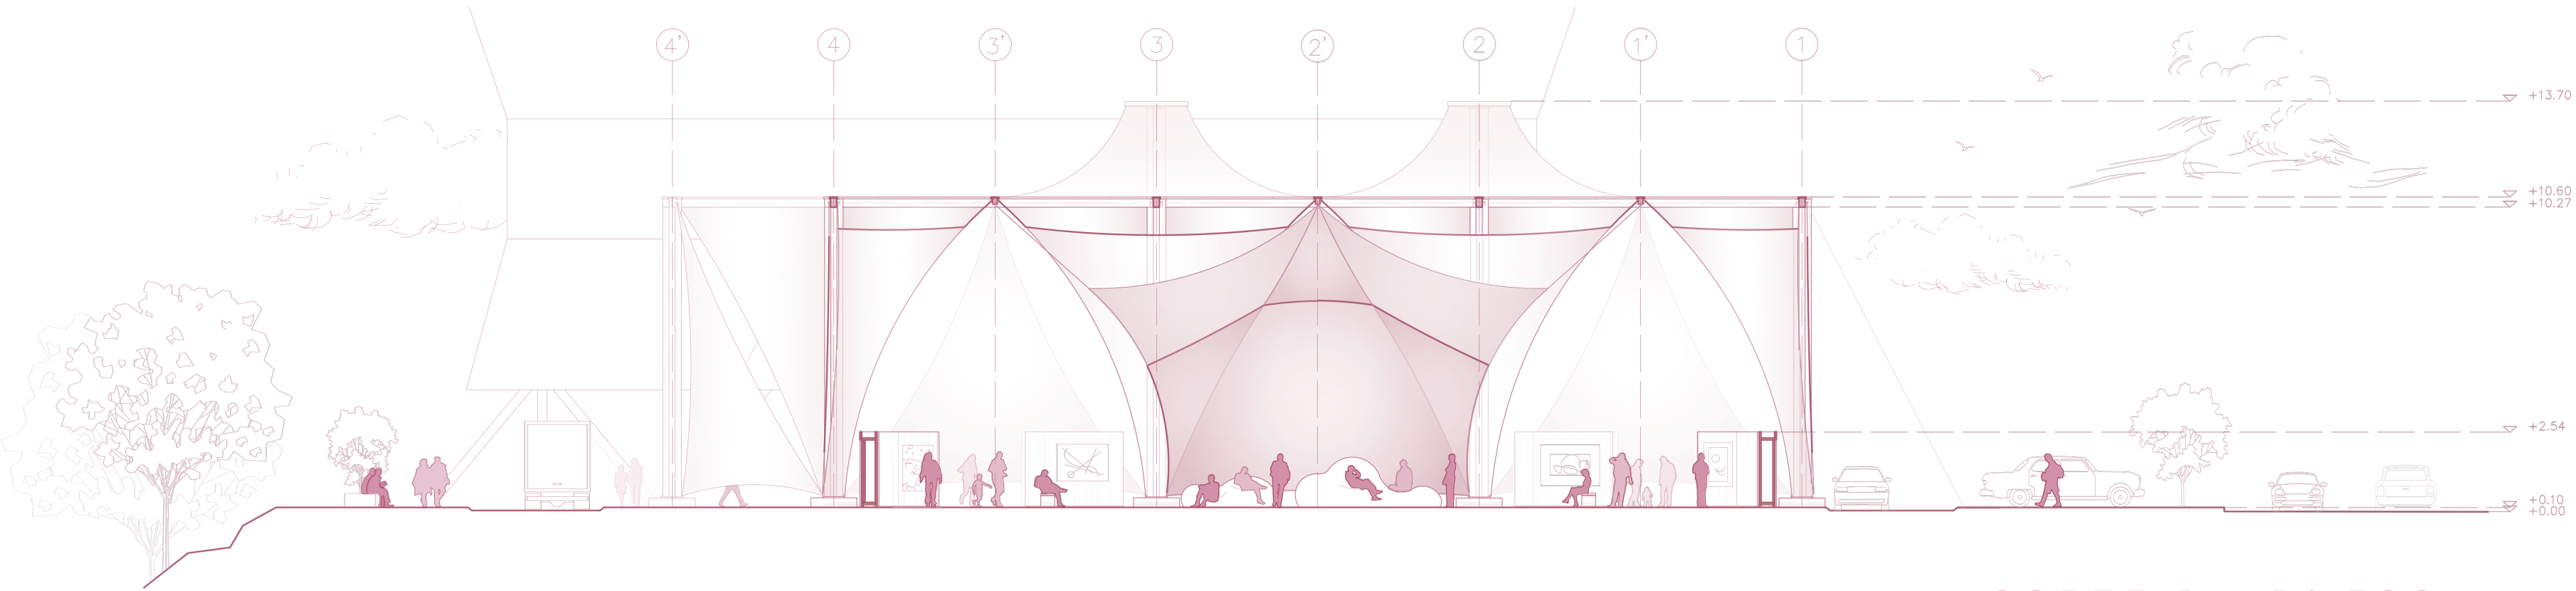


CORTE B - B' ESC 1:175


DETALLES DE UNIONES ESC 1:20

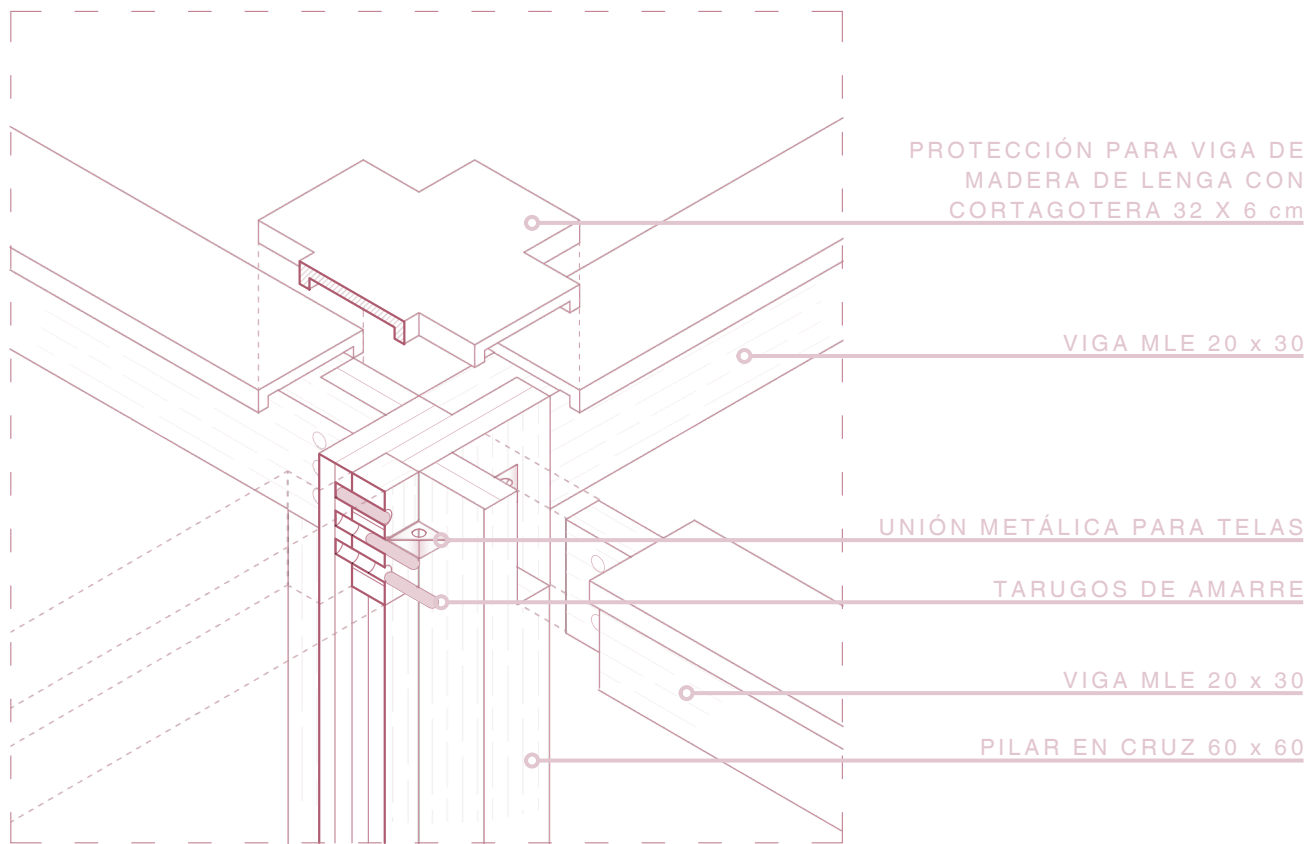


UNIÓN PILAR - VIGA

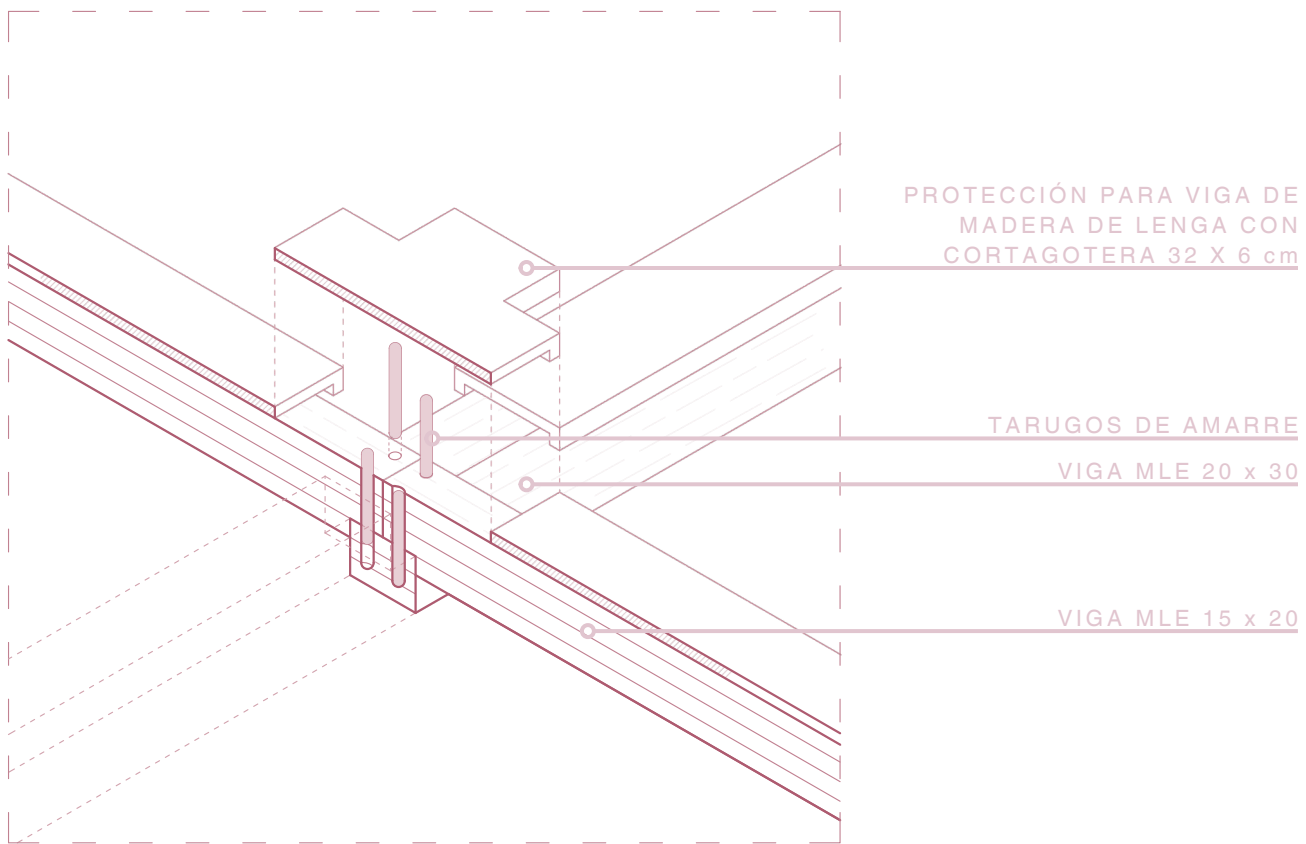


UNIÓN RETÍCULA - CRUCETA

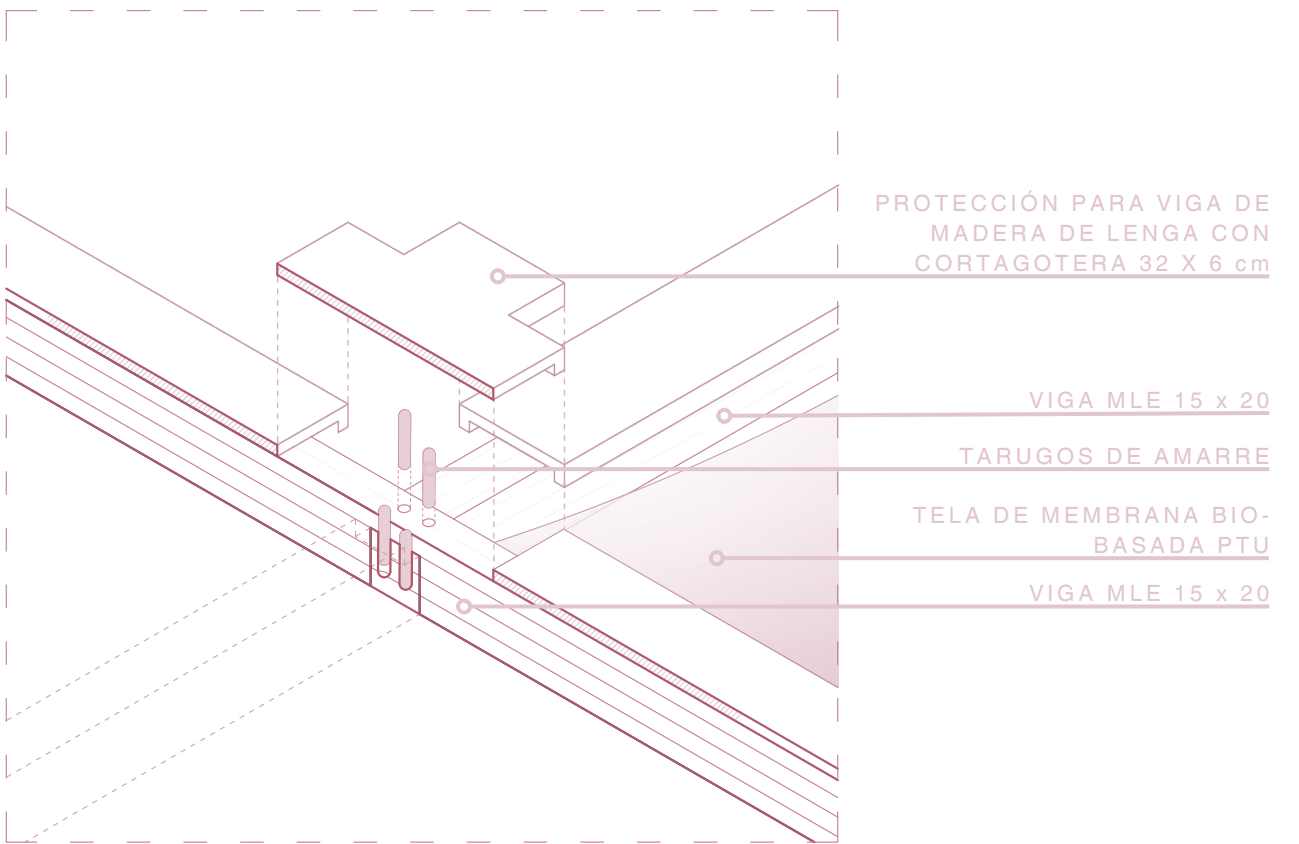


UNIÓN CENTRAL CRUCETA

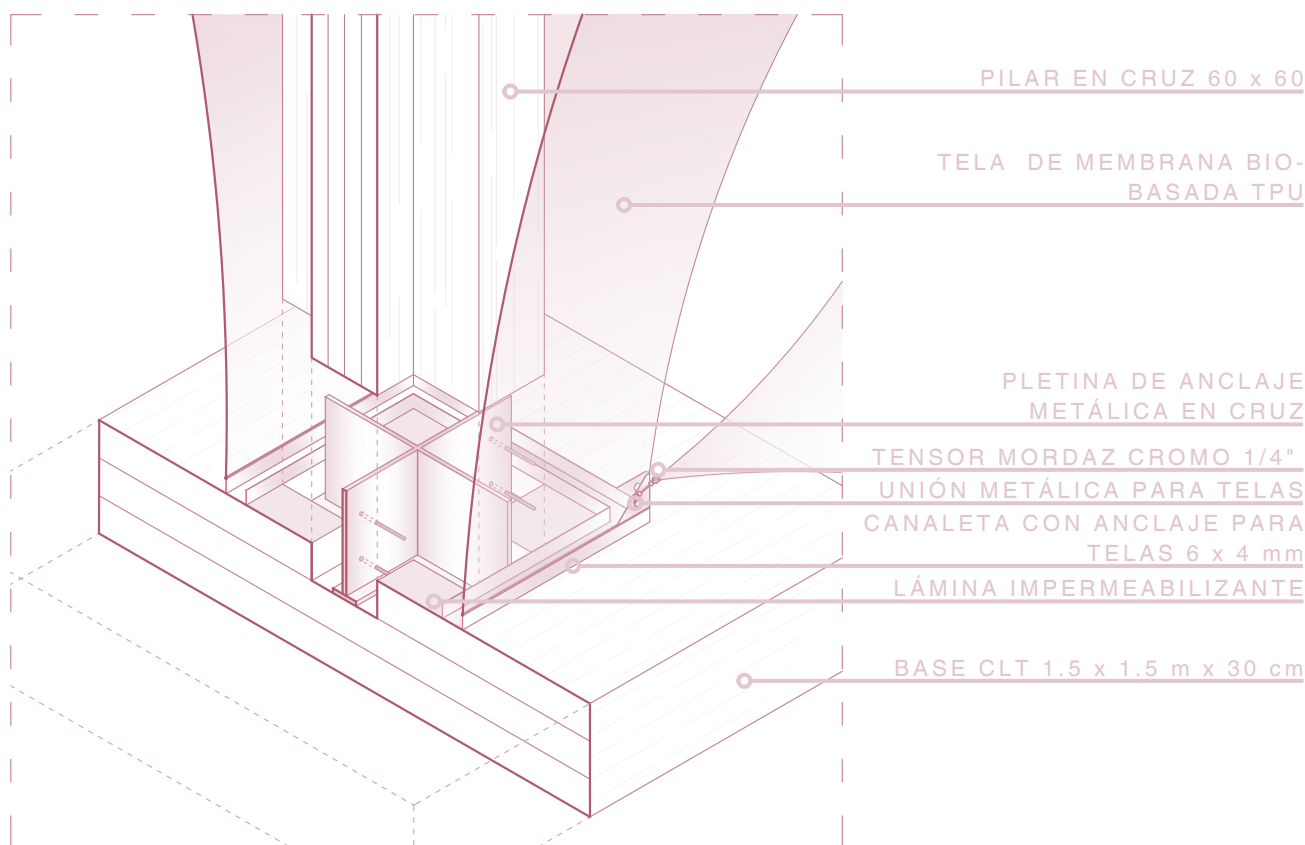

UNIÓN PILAR - BASE

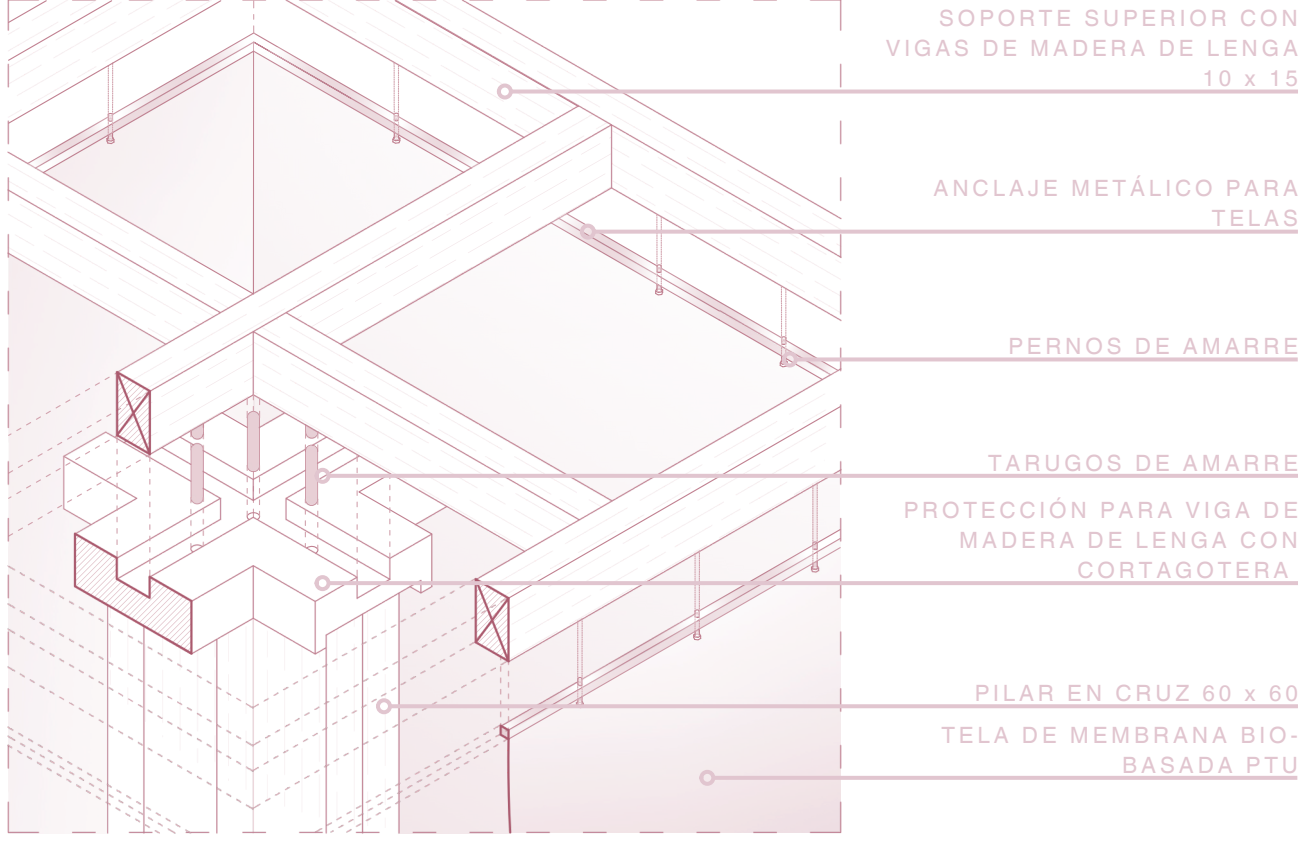

UNIÓN PILAR - SOPORTE SUPERIOR

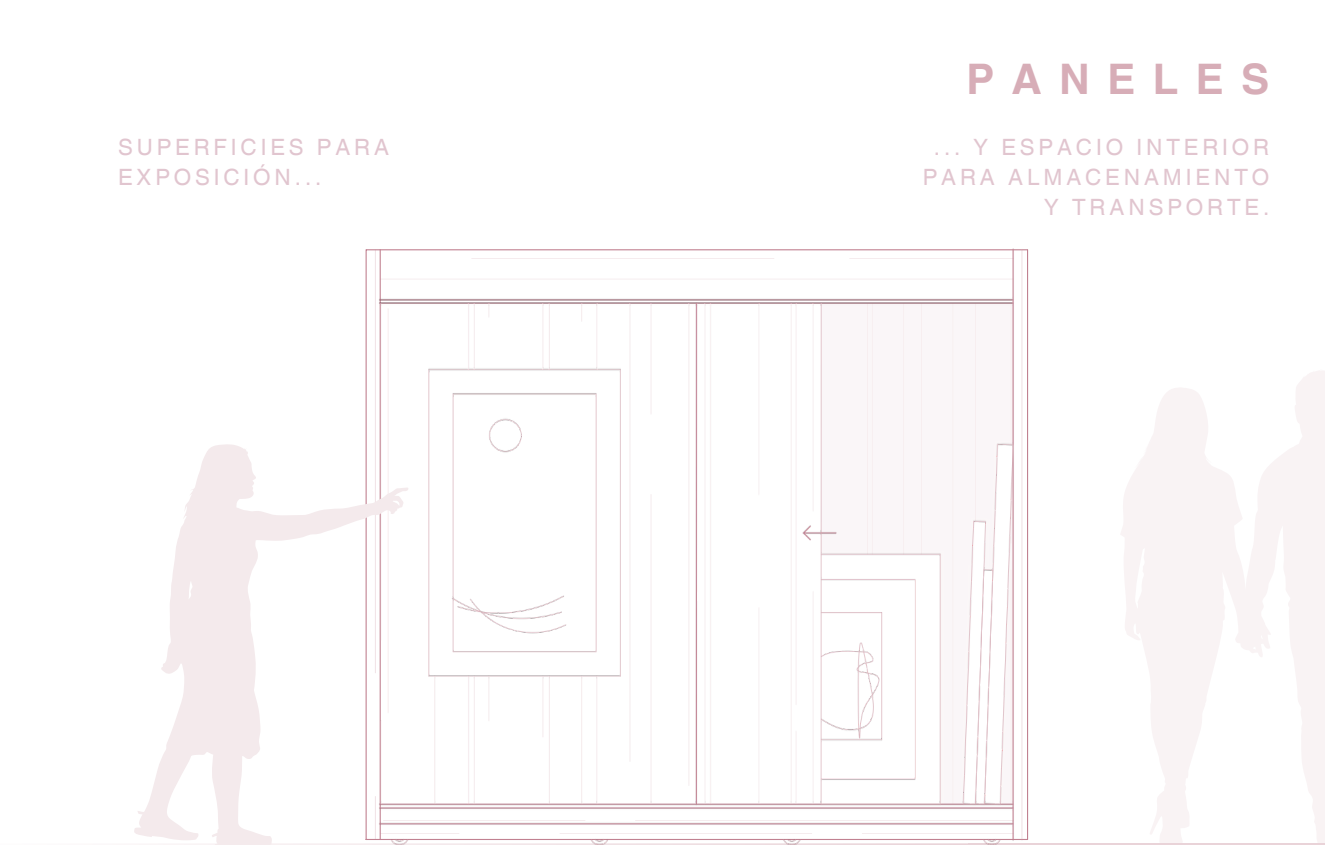

PANELES

SUPERFICIES PARA EXPOSICIÓN...

... Y ESPACIO INTERIOR PARA ALMACENAMIENTO Y TRANSPORTE.

