


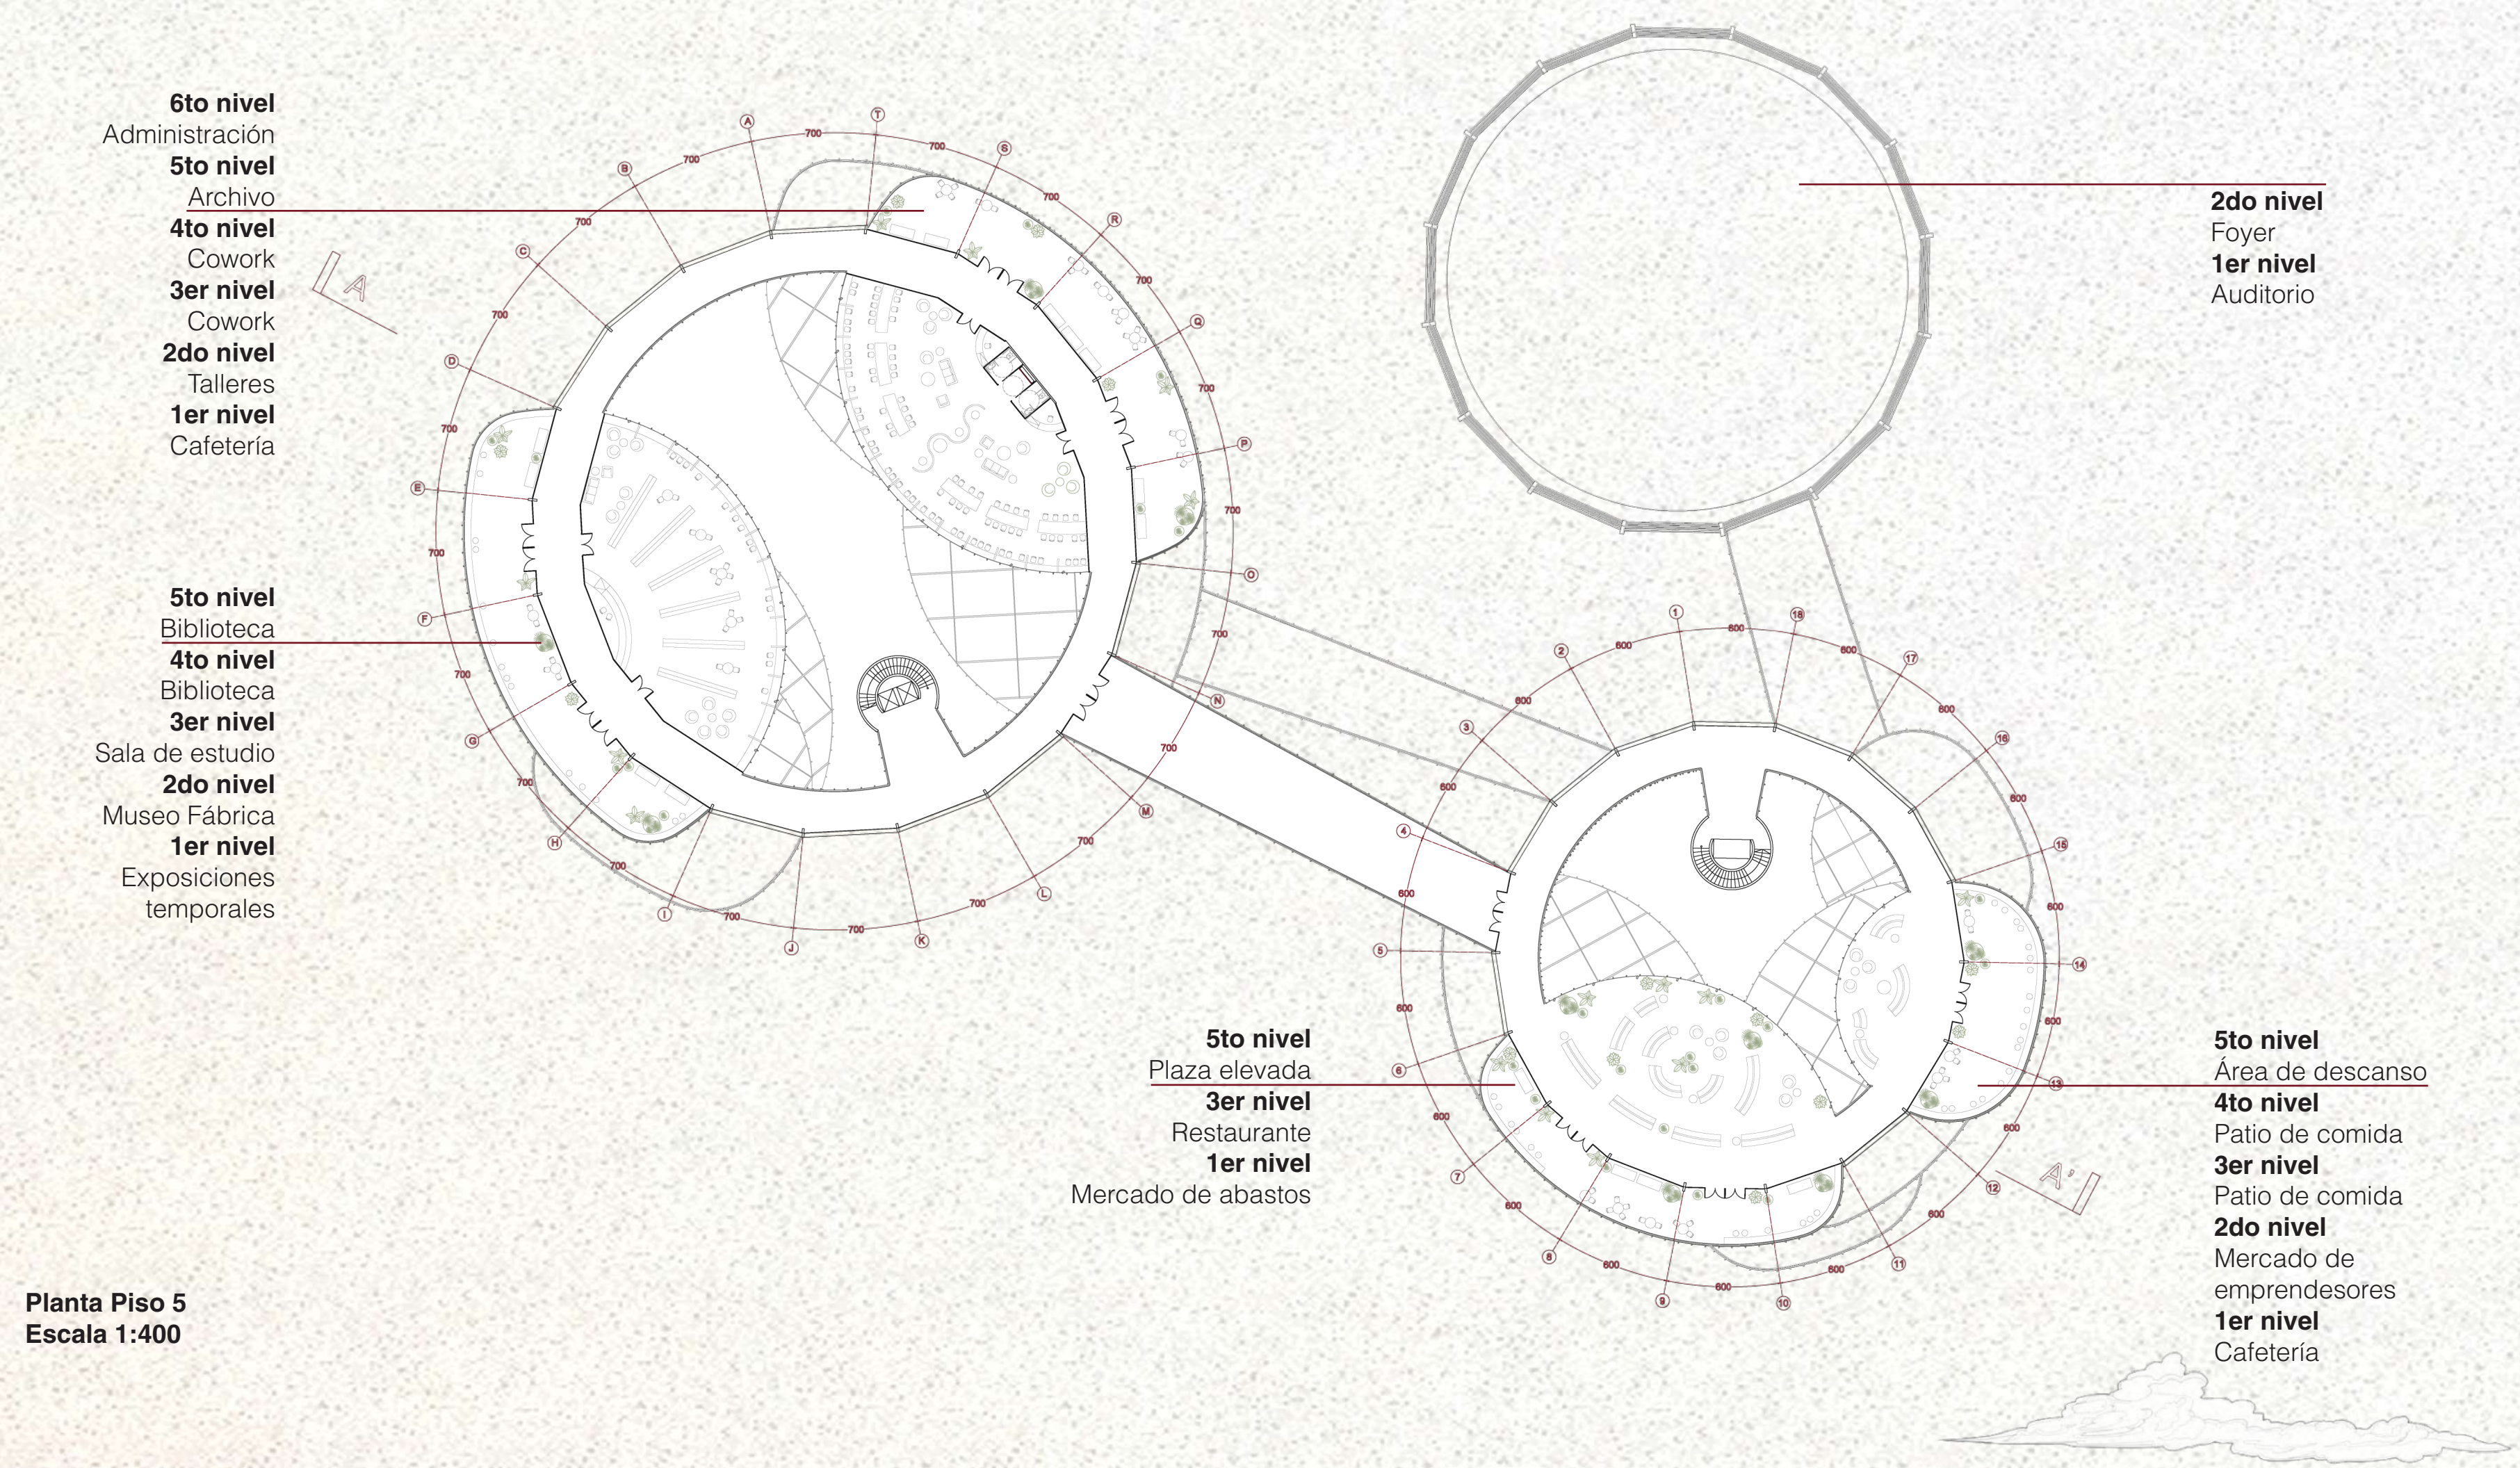

Planta Piso 5
Escala 1:400

