




Corte Escantillon 1:15

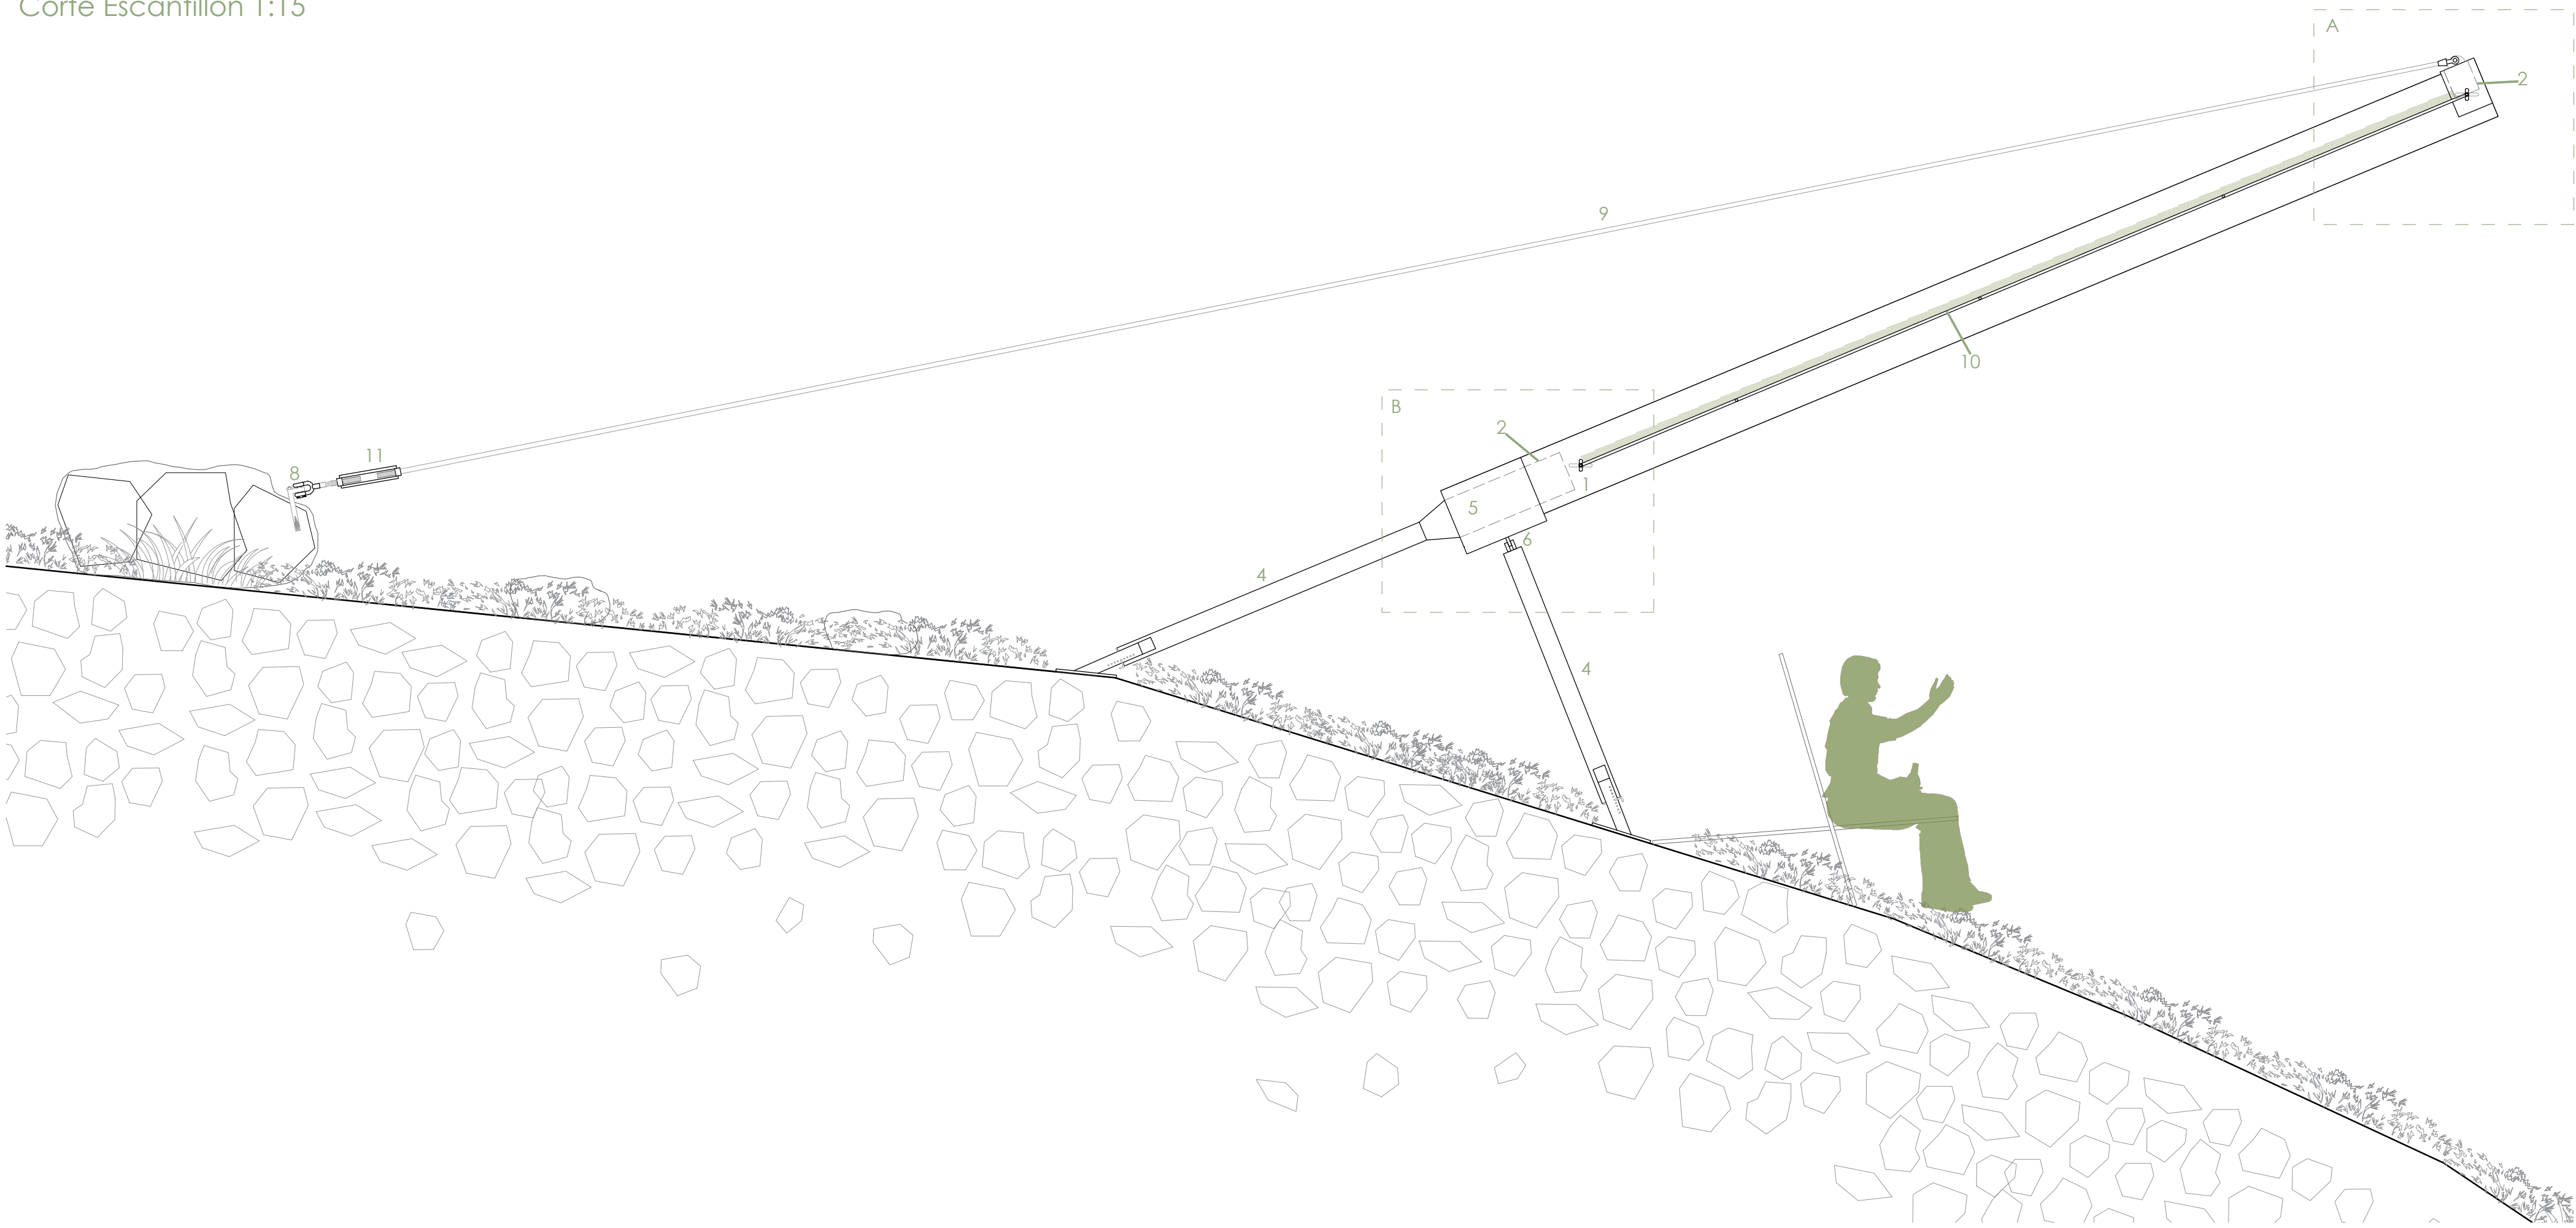


Detalle A Seccion 1:5

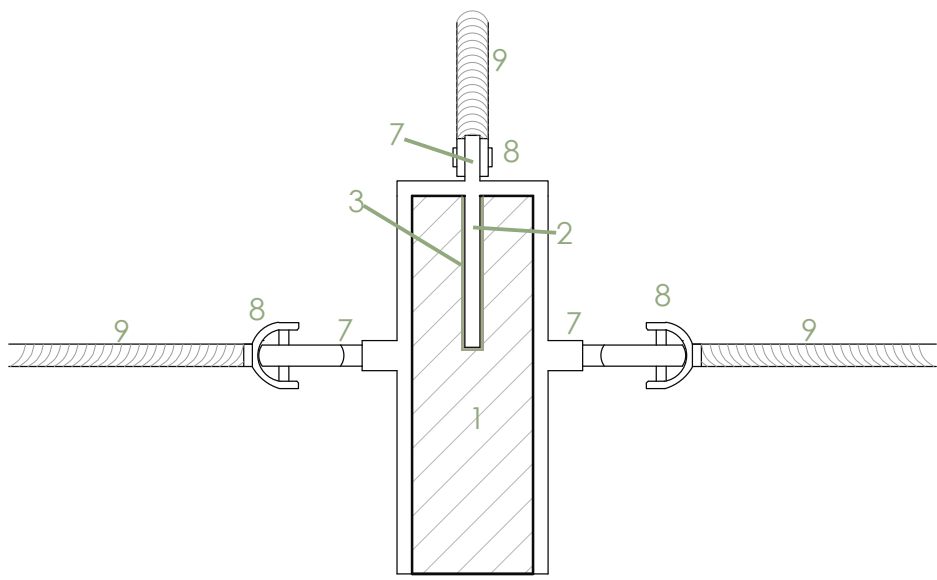


Detalle A Perfil 1:5

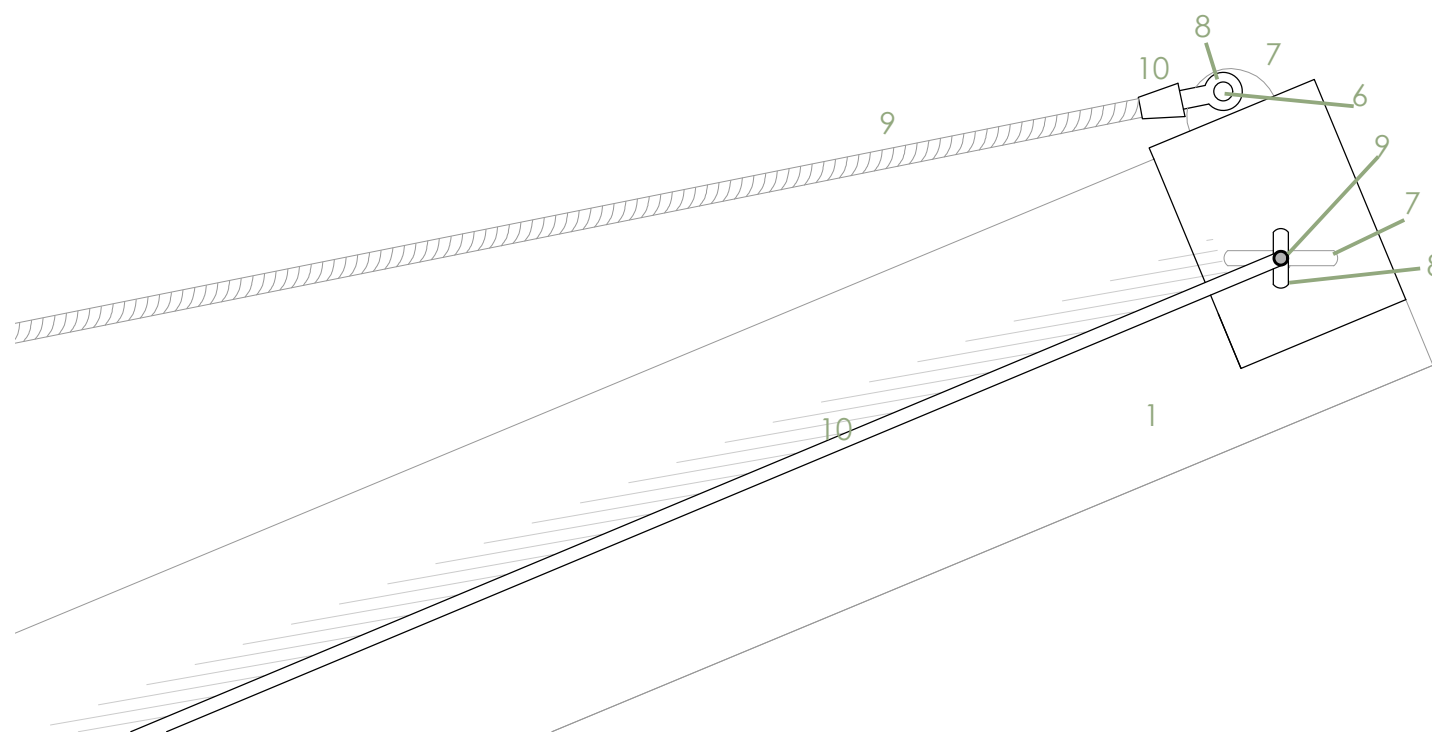

Detalle B Seccion 1:5

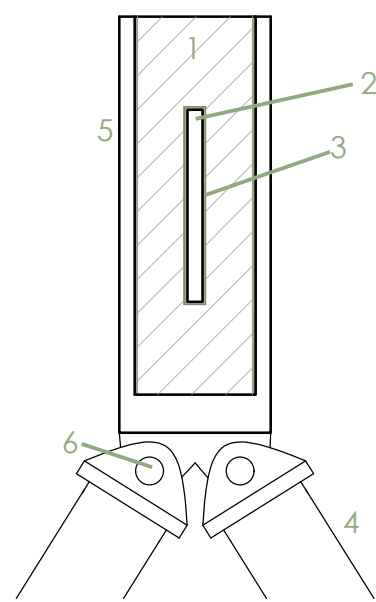

Detalle B Perfil 1:5

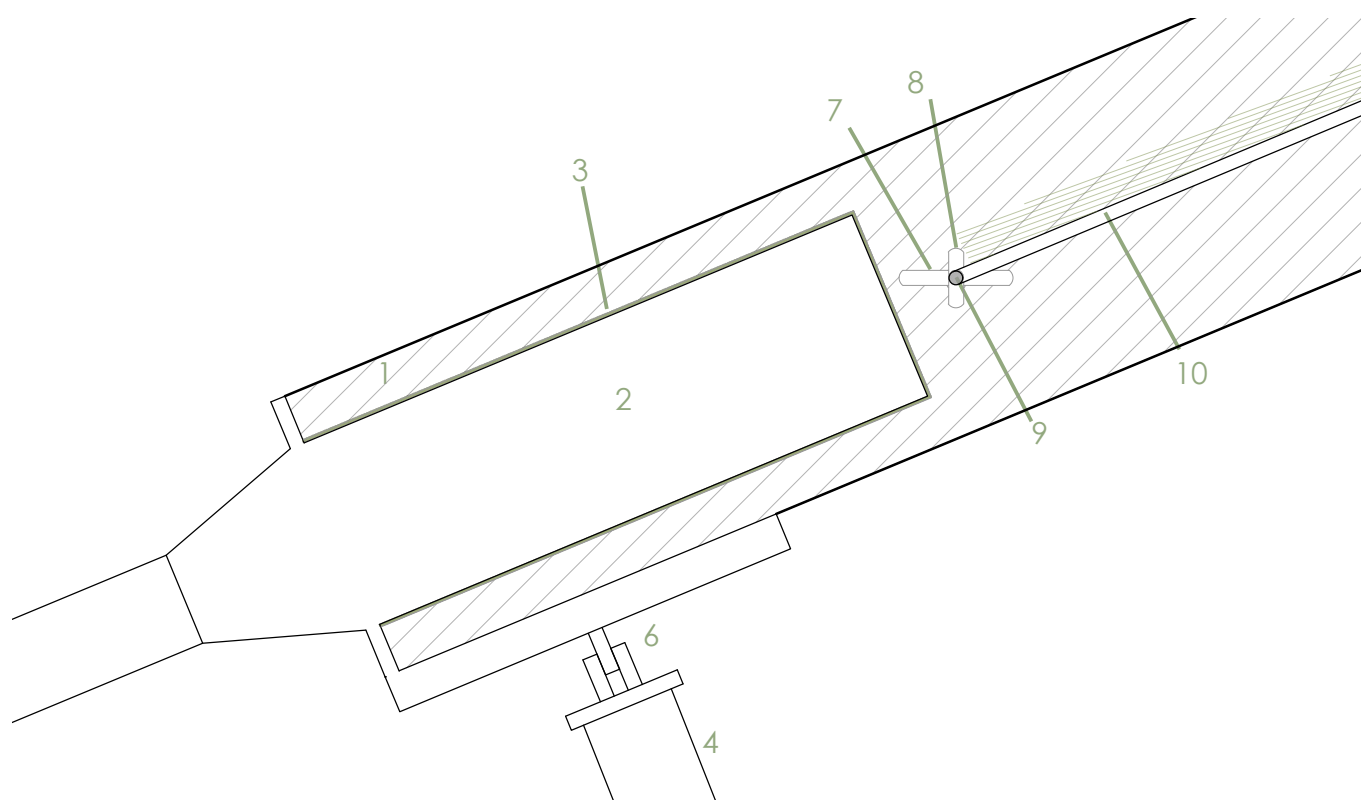

- 1)Madera Laminada 250x80 mm
- 2) Placa Acero inox 10mm
- 3) Adhesivo 0.5 mm
- 4) Puntales Ajustables
- 5) pletina acero 10mm
- 6) pasador acero inox
- 7) Pletina de Anclaje
- 8)Horquilla
- 9) Cable tensado
- 10) Soga y Malla Totora
- 11) Terminal Ametalado
- 12) Tensor

