




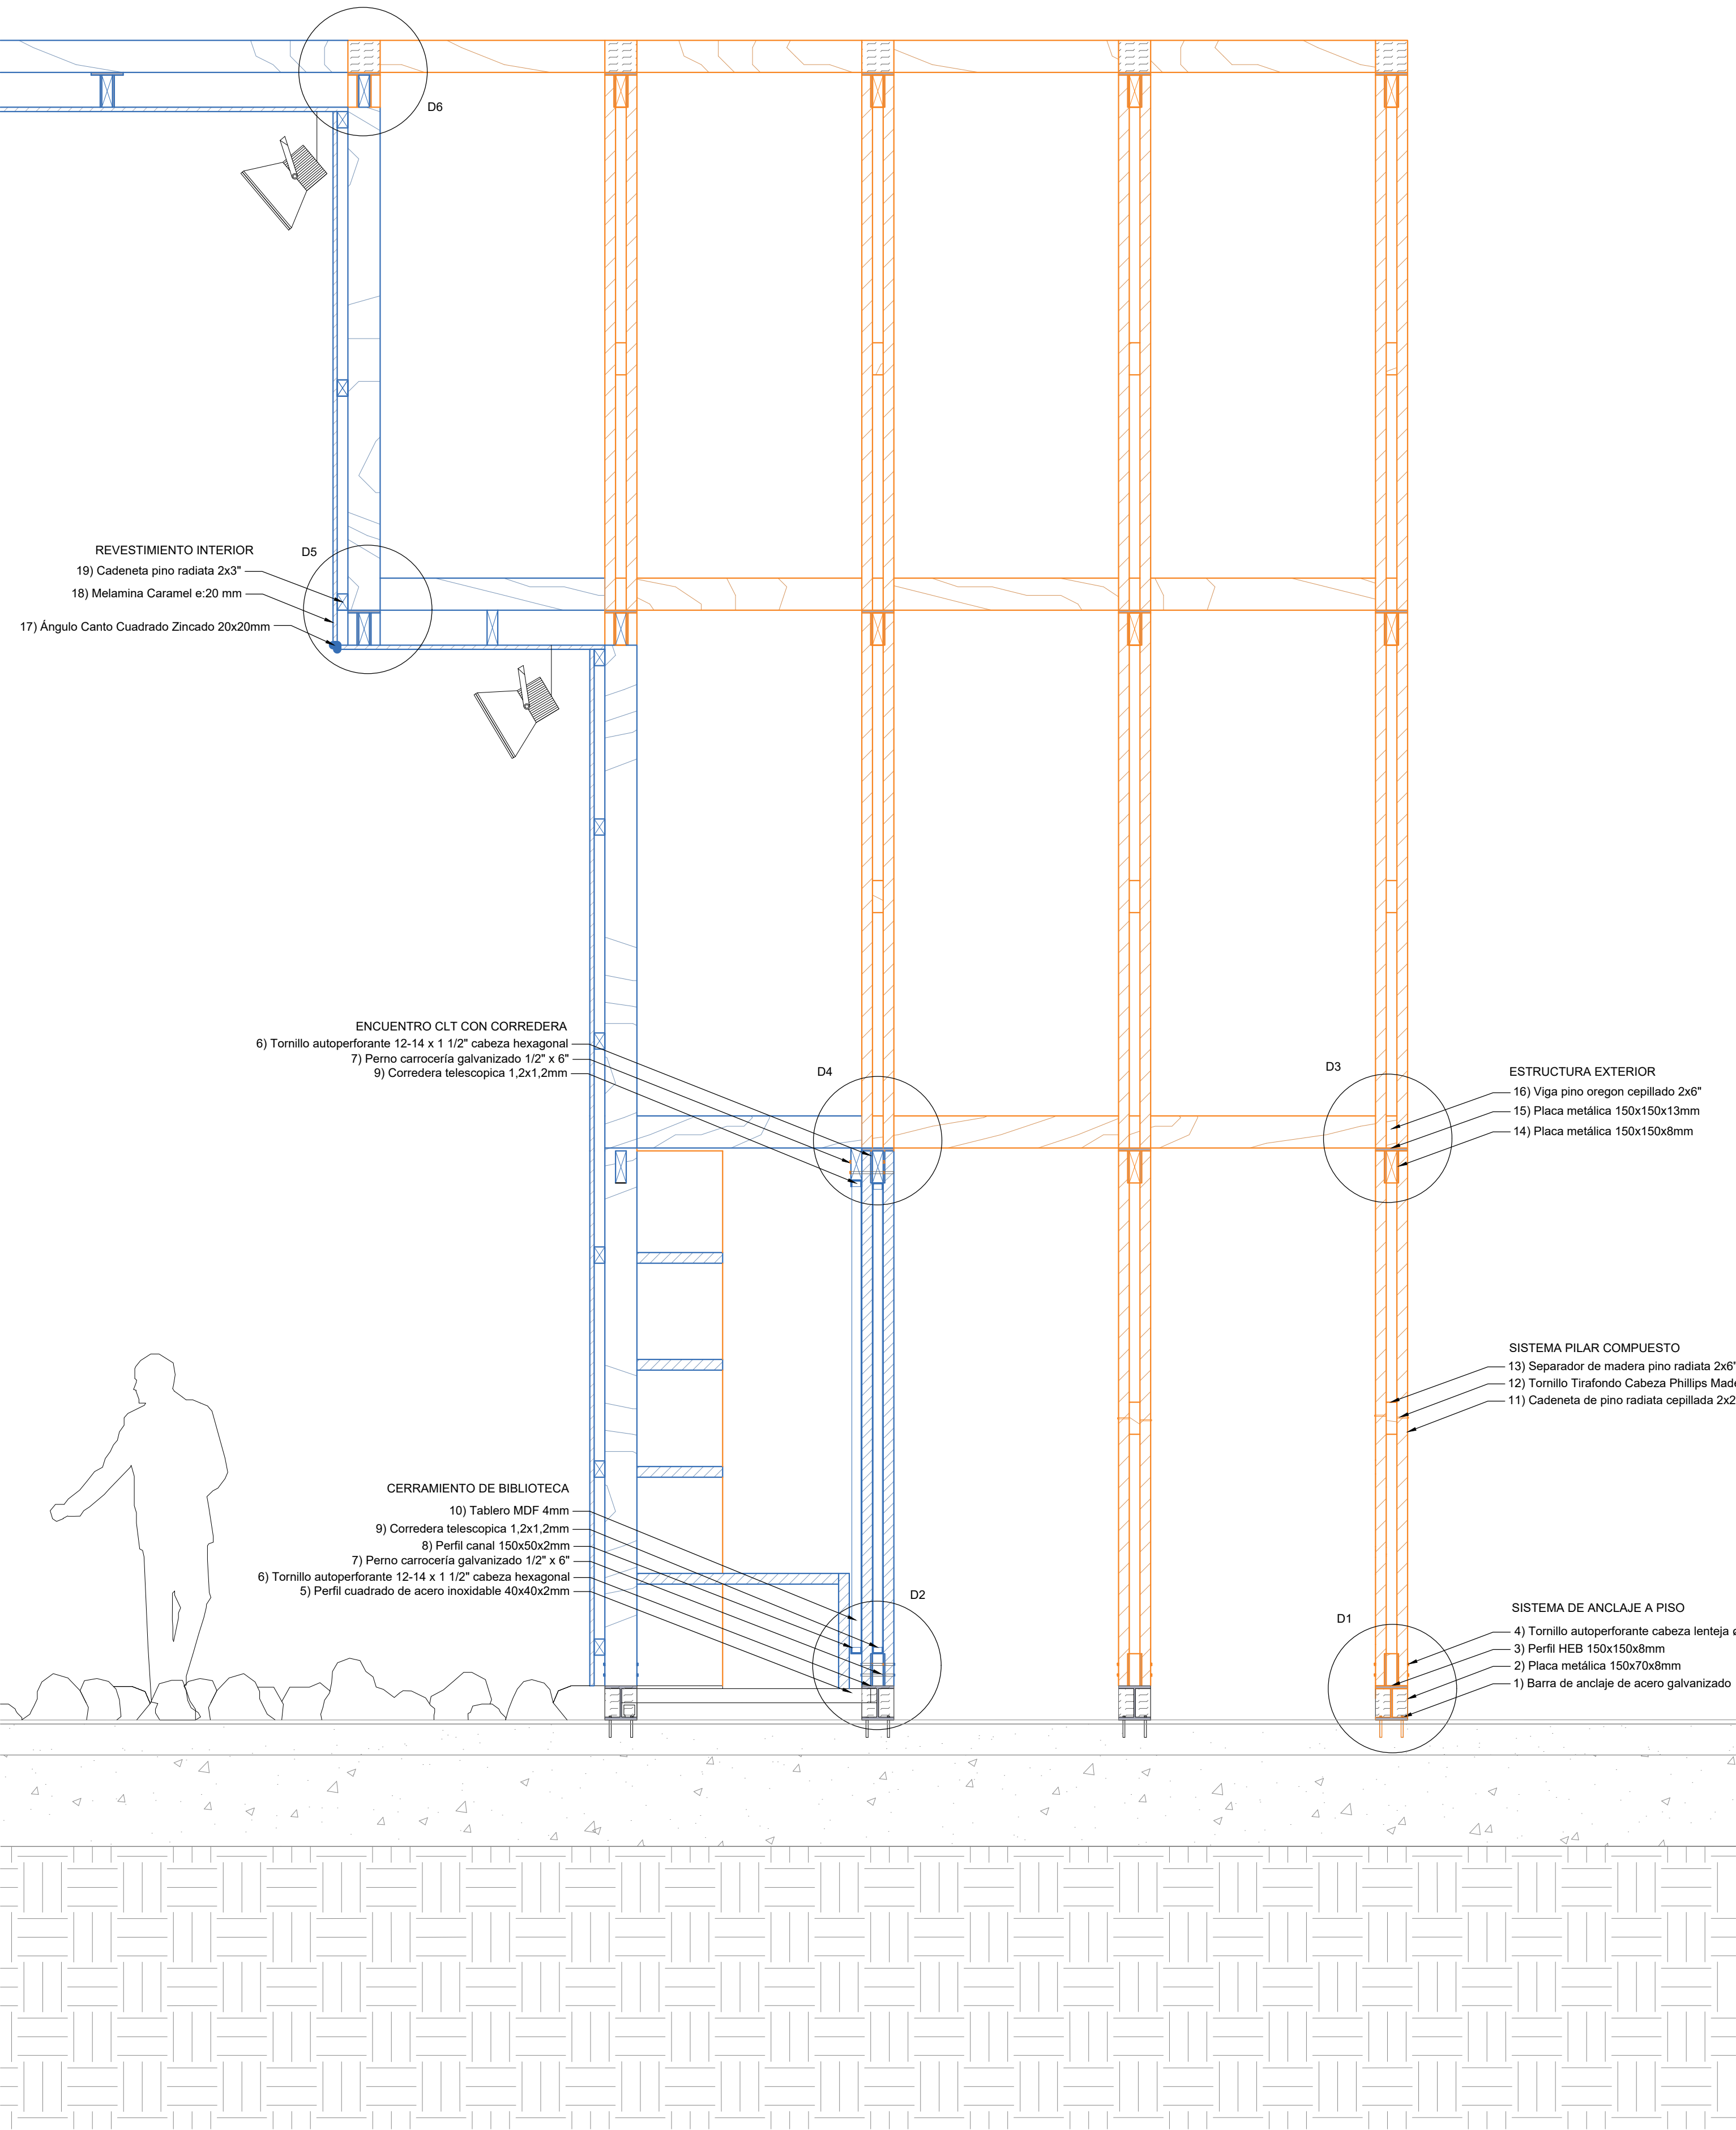


DETALLES CONSTRUCTIVOS

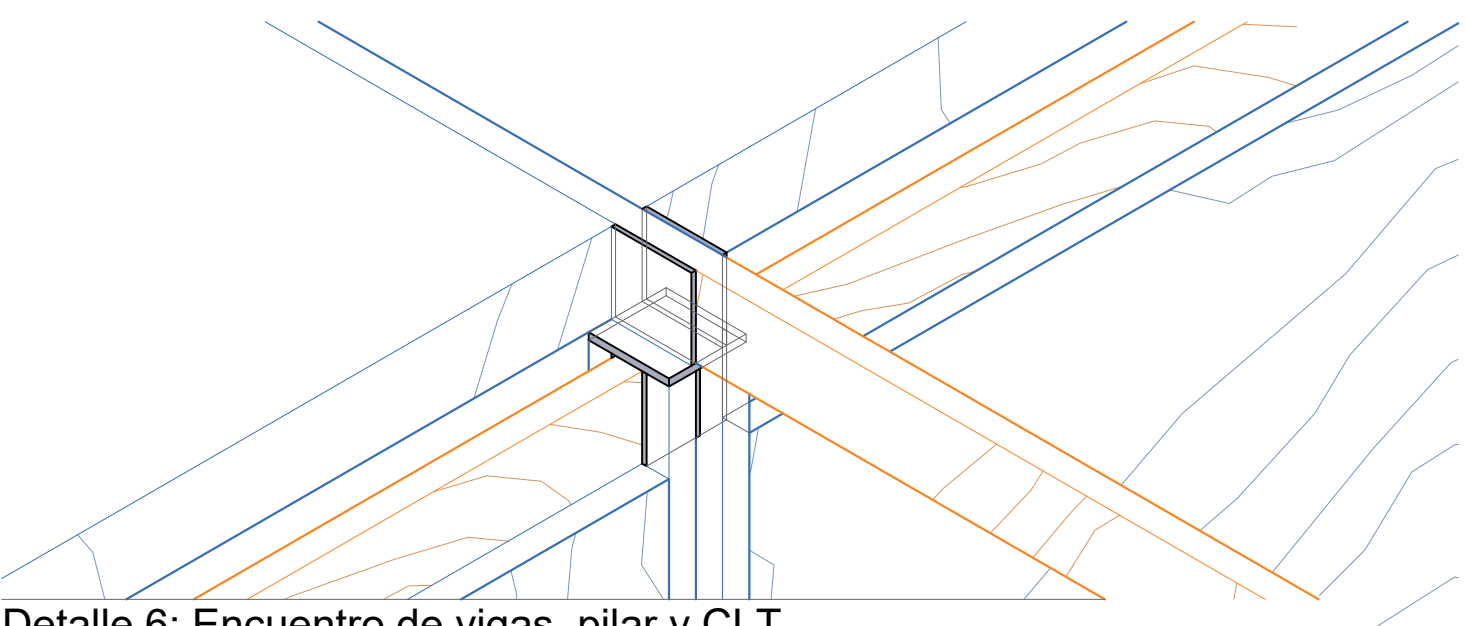


Detalle 6: Encuentro de vigas, pilar y CLT

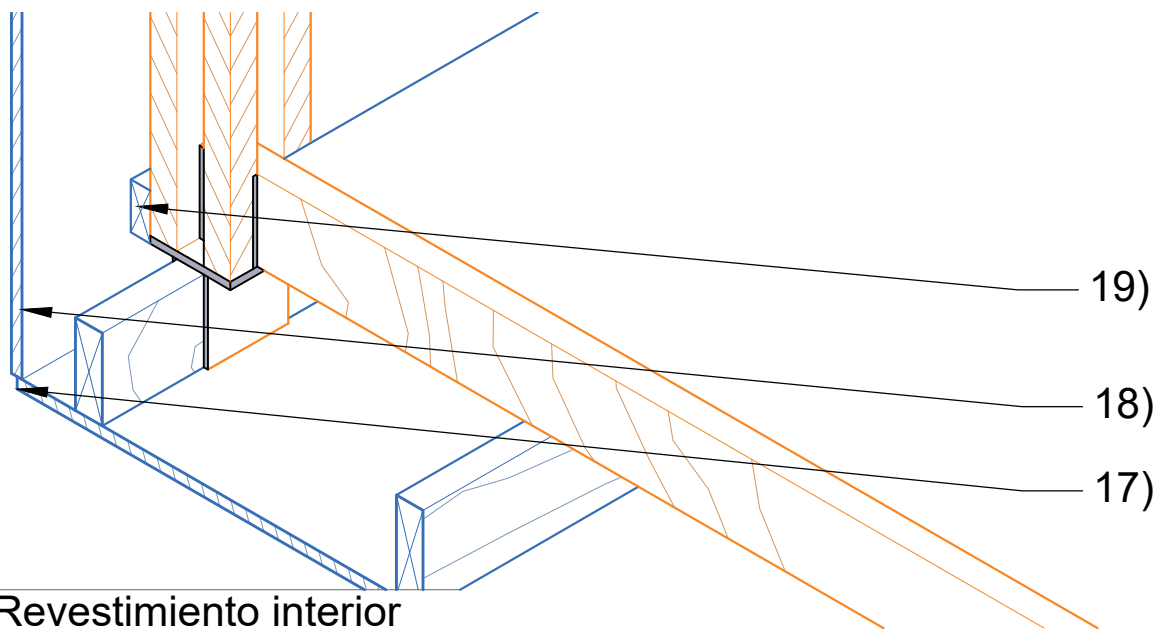


Detalle 5: Revestimiento interior

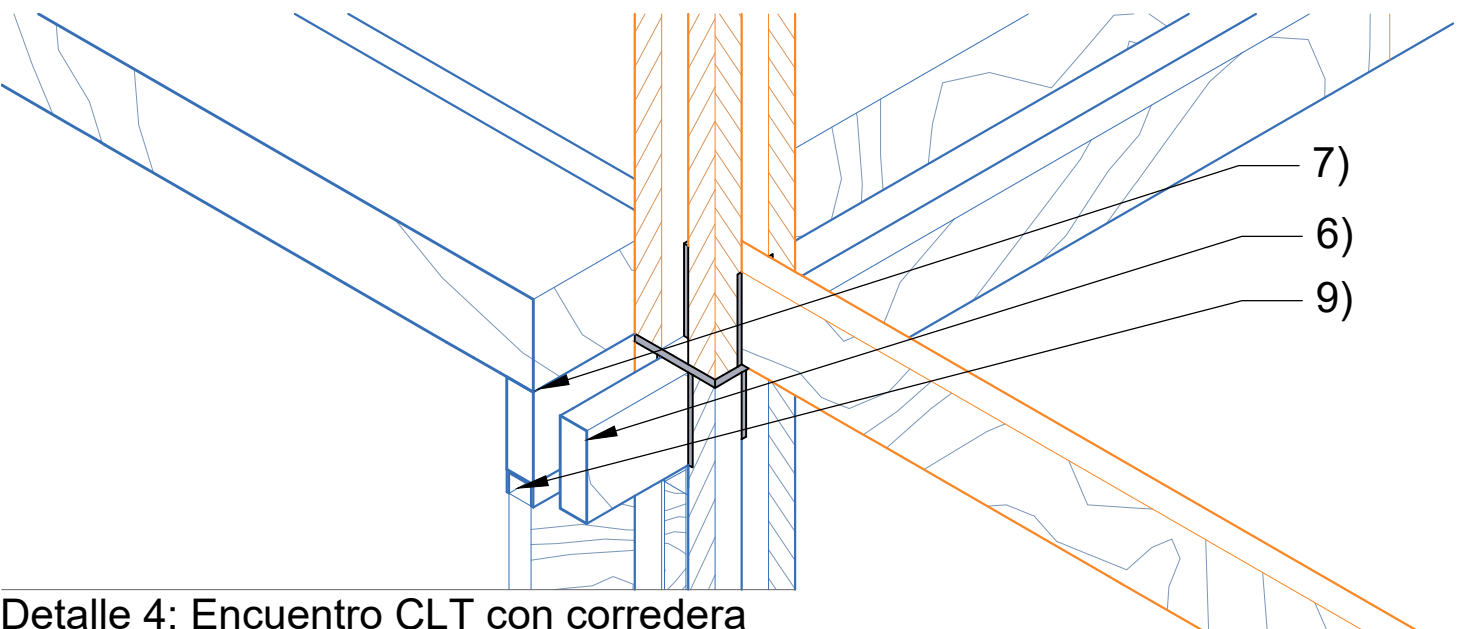


Detalle 4: Encuentro CLT con corredera

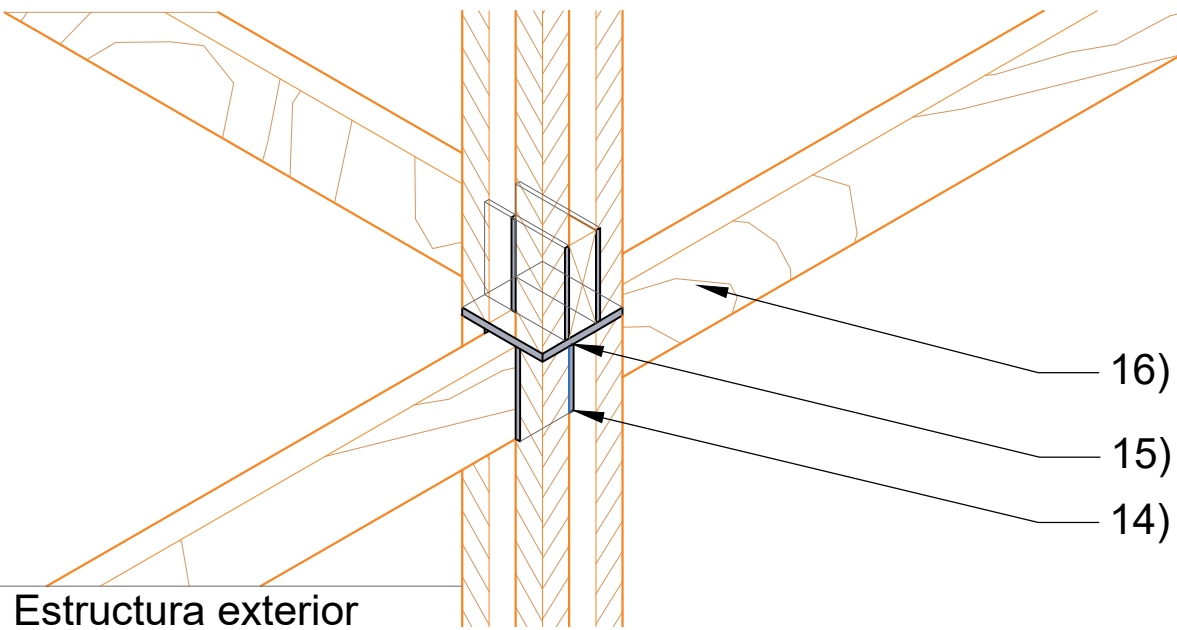

Detalle 3: Estructura exterior

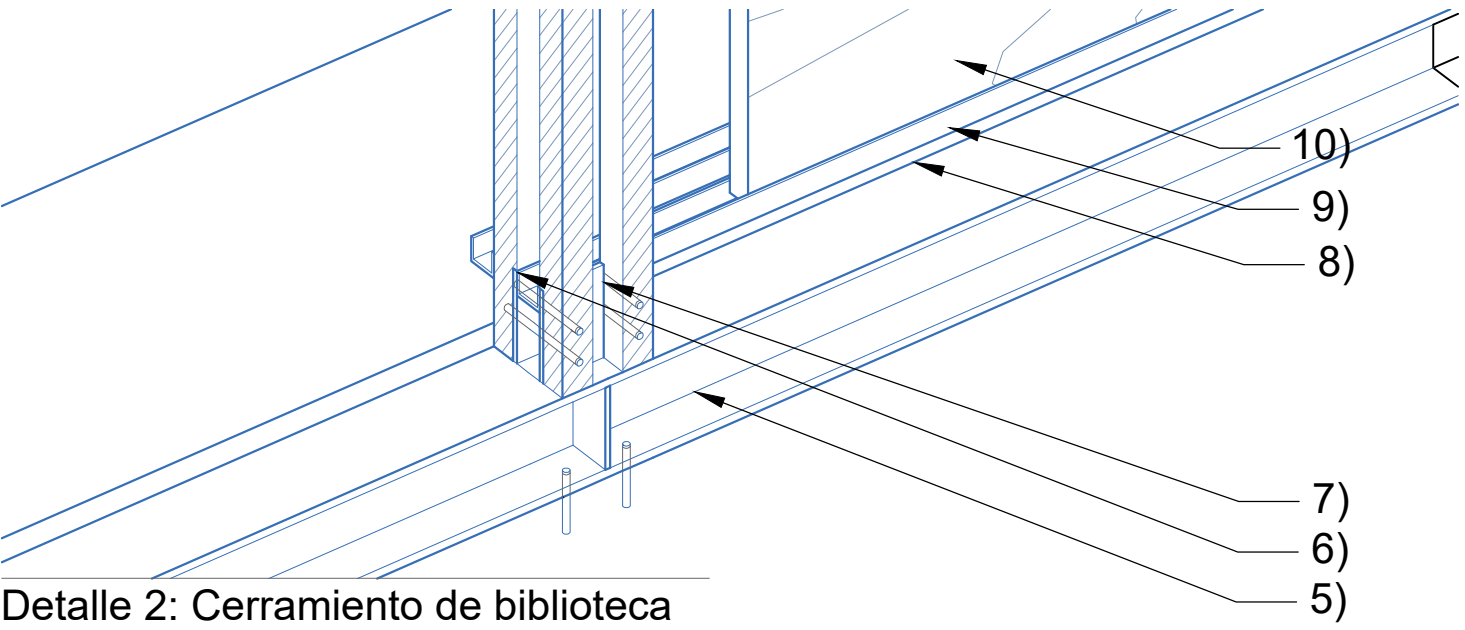

Detalle 2: Cerramiento de biblioteca

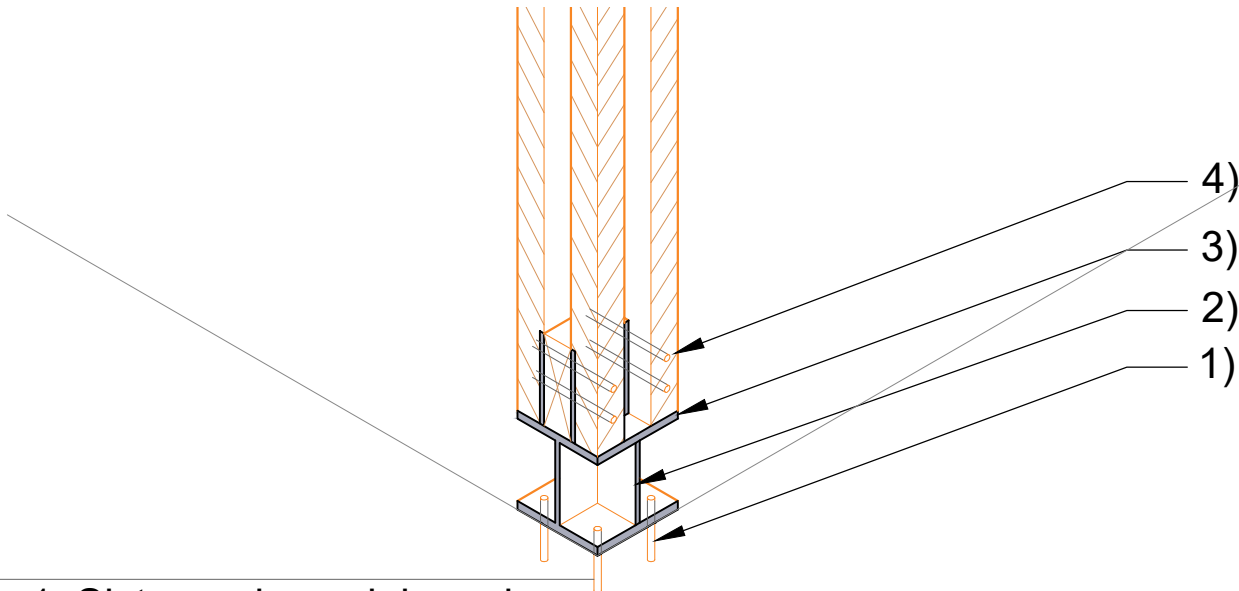

Detalle 1: Sistema de anclaje a piso

DIAGRAMA EXPLOTADO DE NIVELES

