

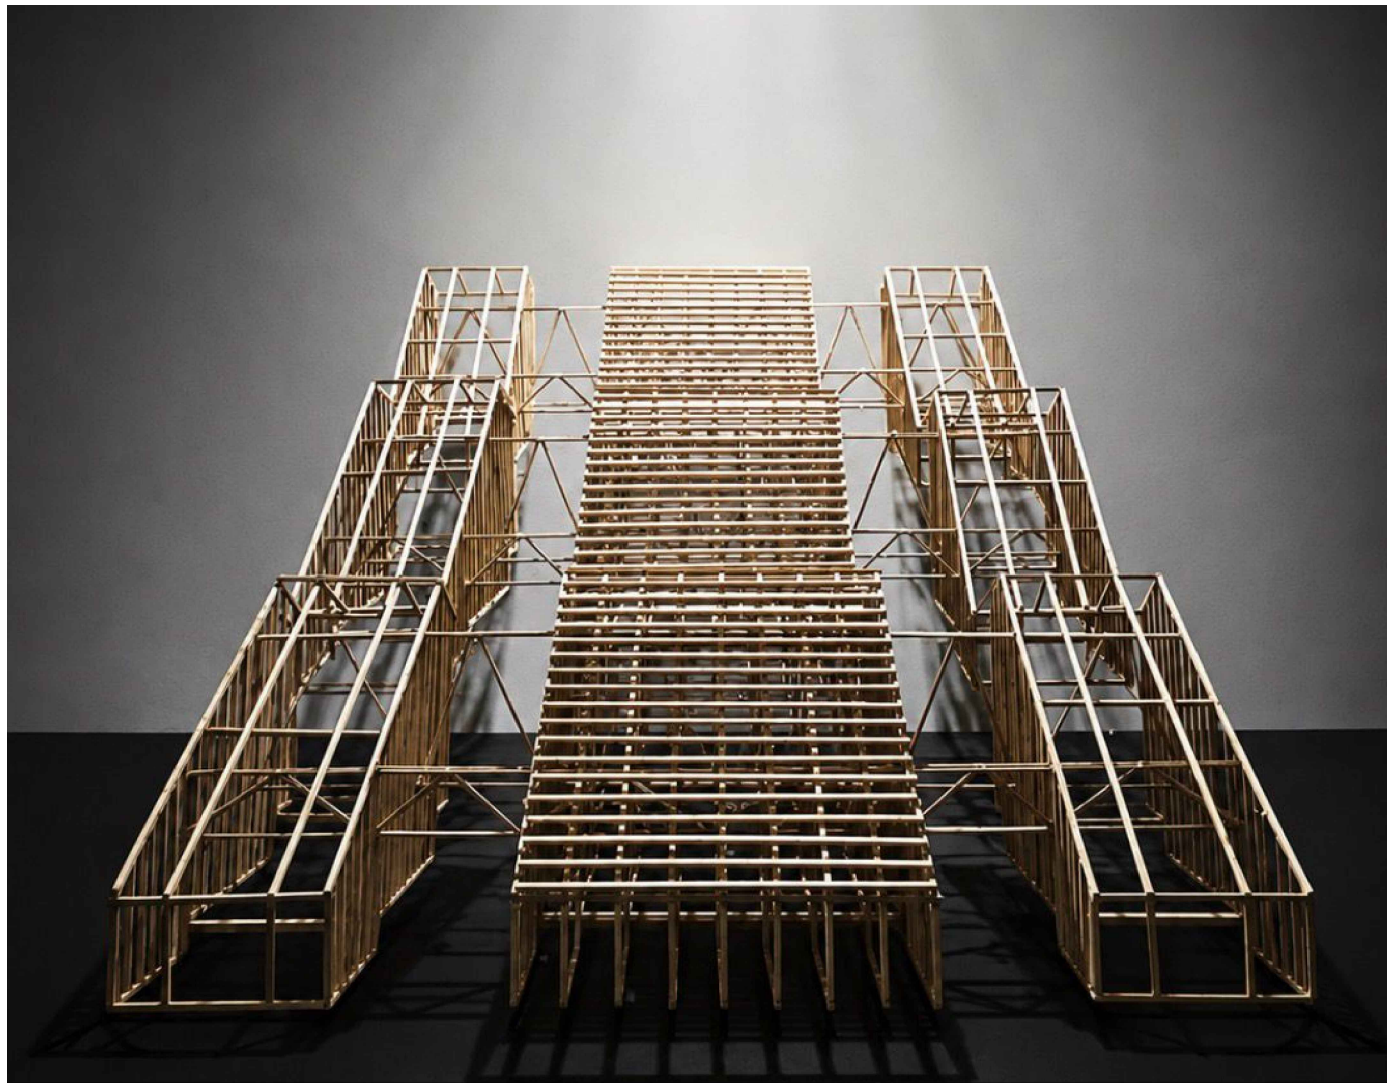


Imagen Maqueta 1



Imagen Maqueta 2



Imagen Maqueta 3


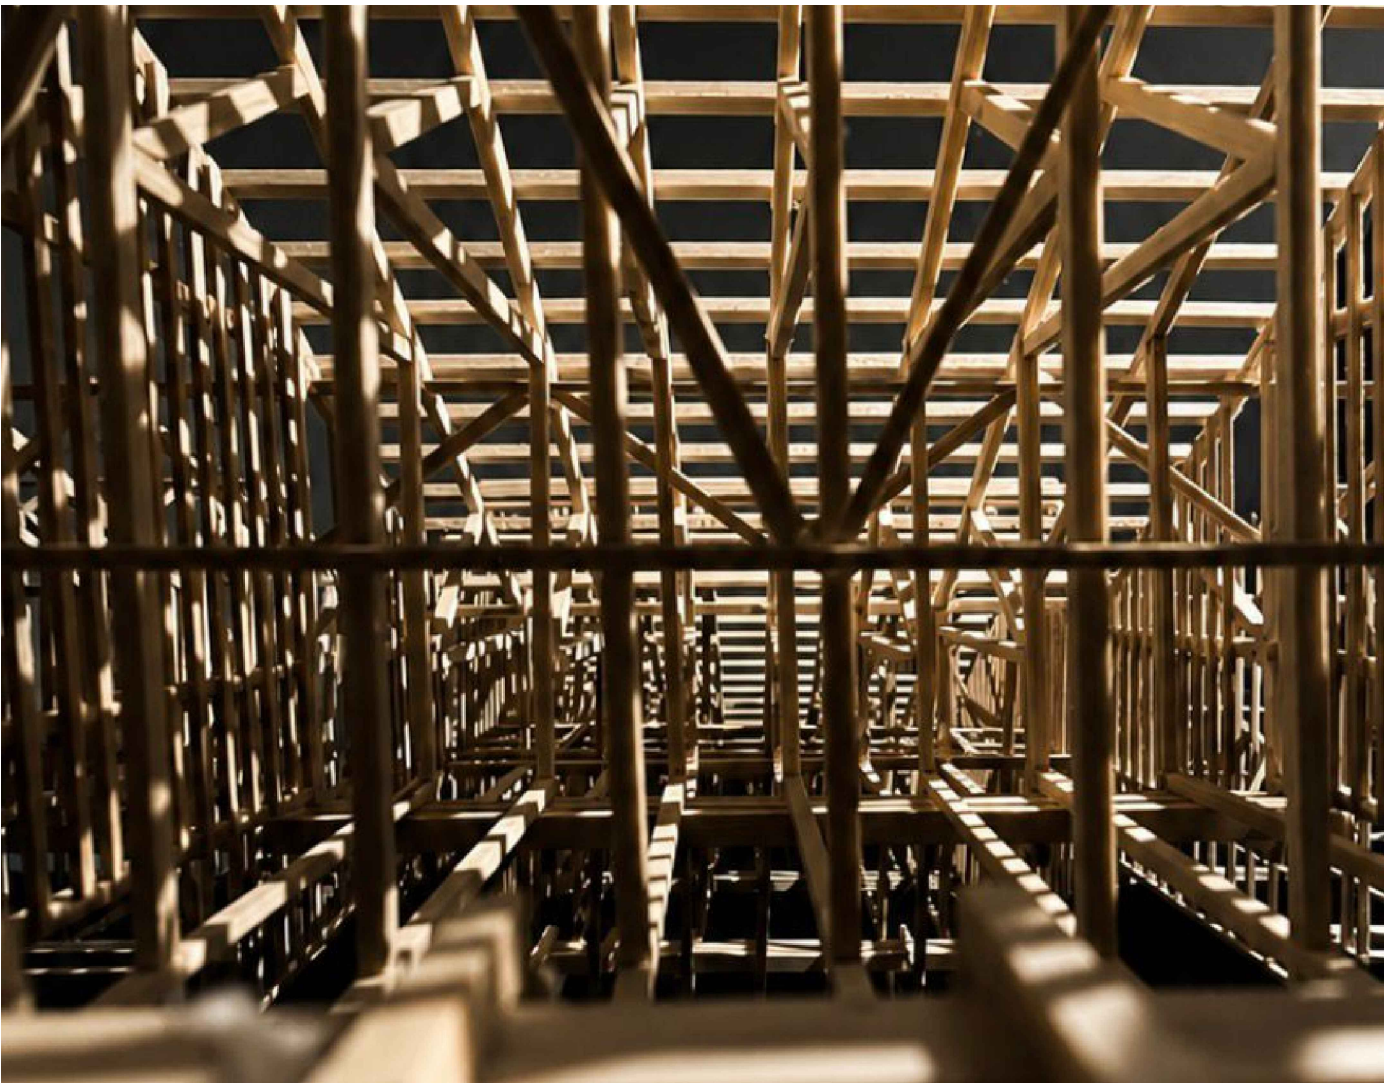


Imagen Maqueta 4



① ELEVACIÓN RETÍCULA
ESC 1:200

Módulo estructural repetible que apuntala la totalidad de la estructura original. Permite variaciones programáticas manteniendo la lógica constructiva.

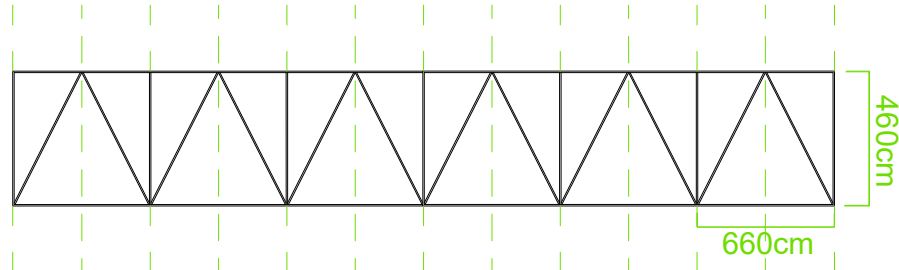


DETALLE RETÍCULA
ESC 1:110

Encuentro de cercha principal con pilares y contraventéos verticales. Uniones atornilladas para facilitar montaje e igualmente continuar con la estética de la construcción original.

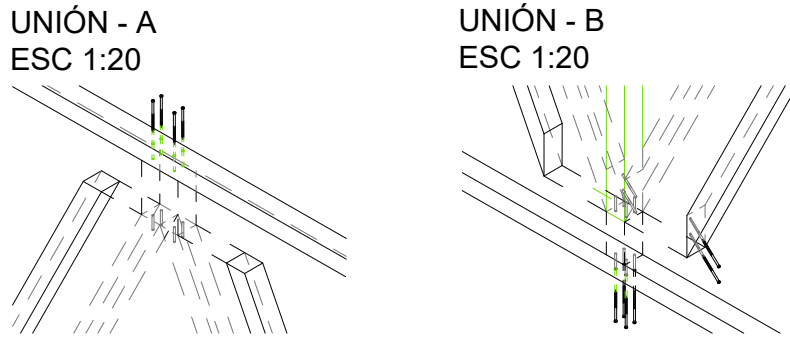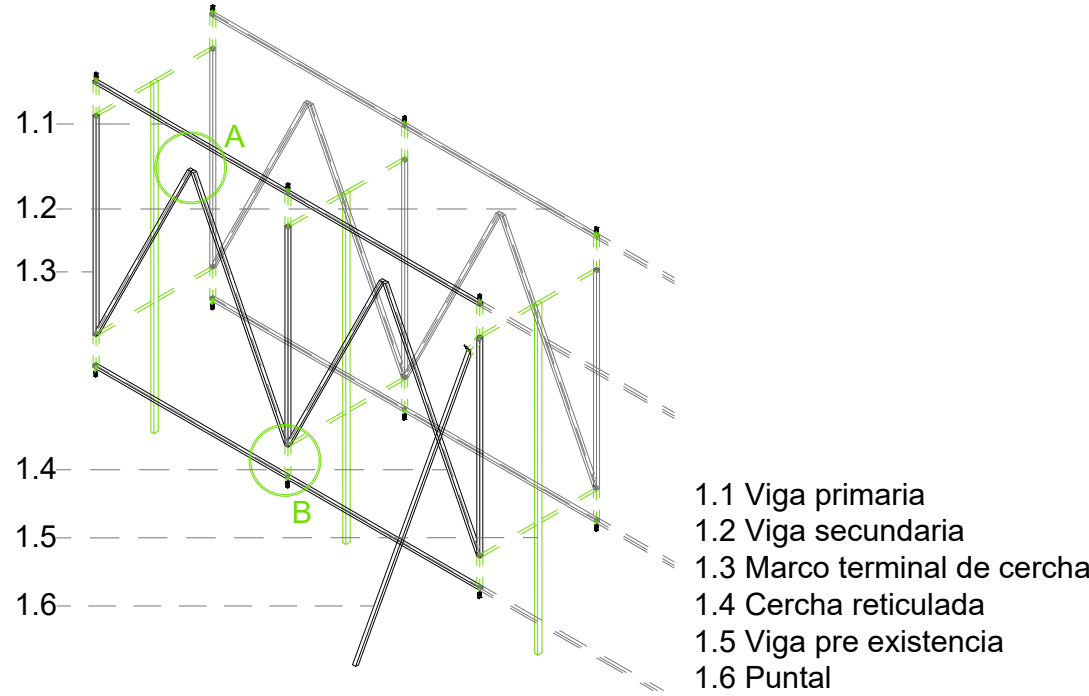


② ESTRUCTURA CONTÍNUA
ESC 1:200

Todos los laterales están contruistos con el sistema balloon frame, por lo que la estructura de cada módulo es continua.

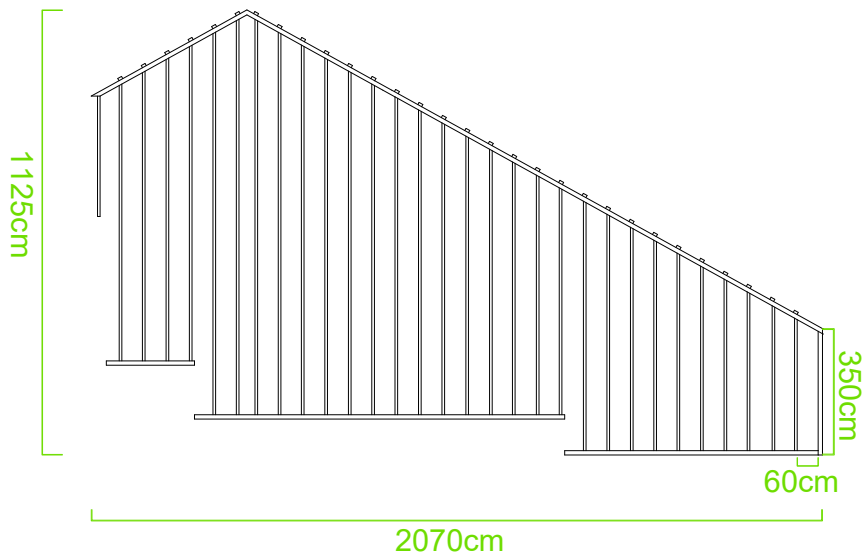


ISOMÉTRICA ESTRUCTURAL EXPLOTADA
ESC 1:200

Estructura de madera construida bajo el sistema estructural Balloon Frame. Consiste de dos sub estructuras a los laterales del edificio original, que junto con una retícula lo apuntalan. Así le otorga mayor estabilidad a la construcción

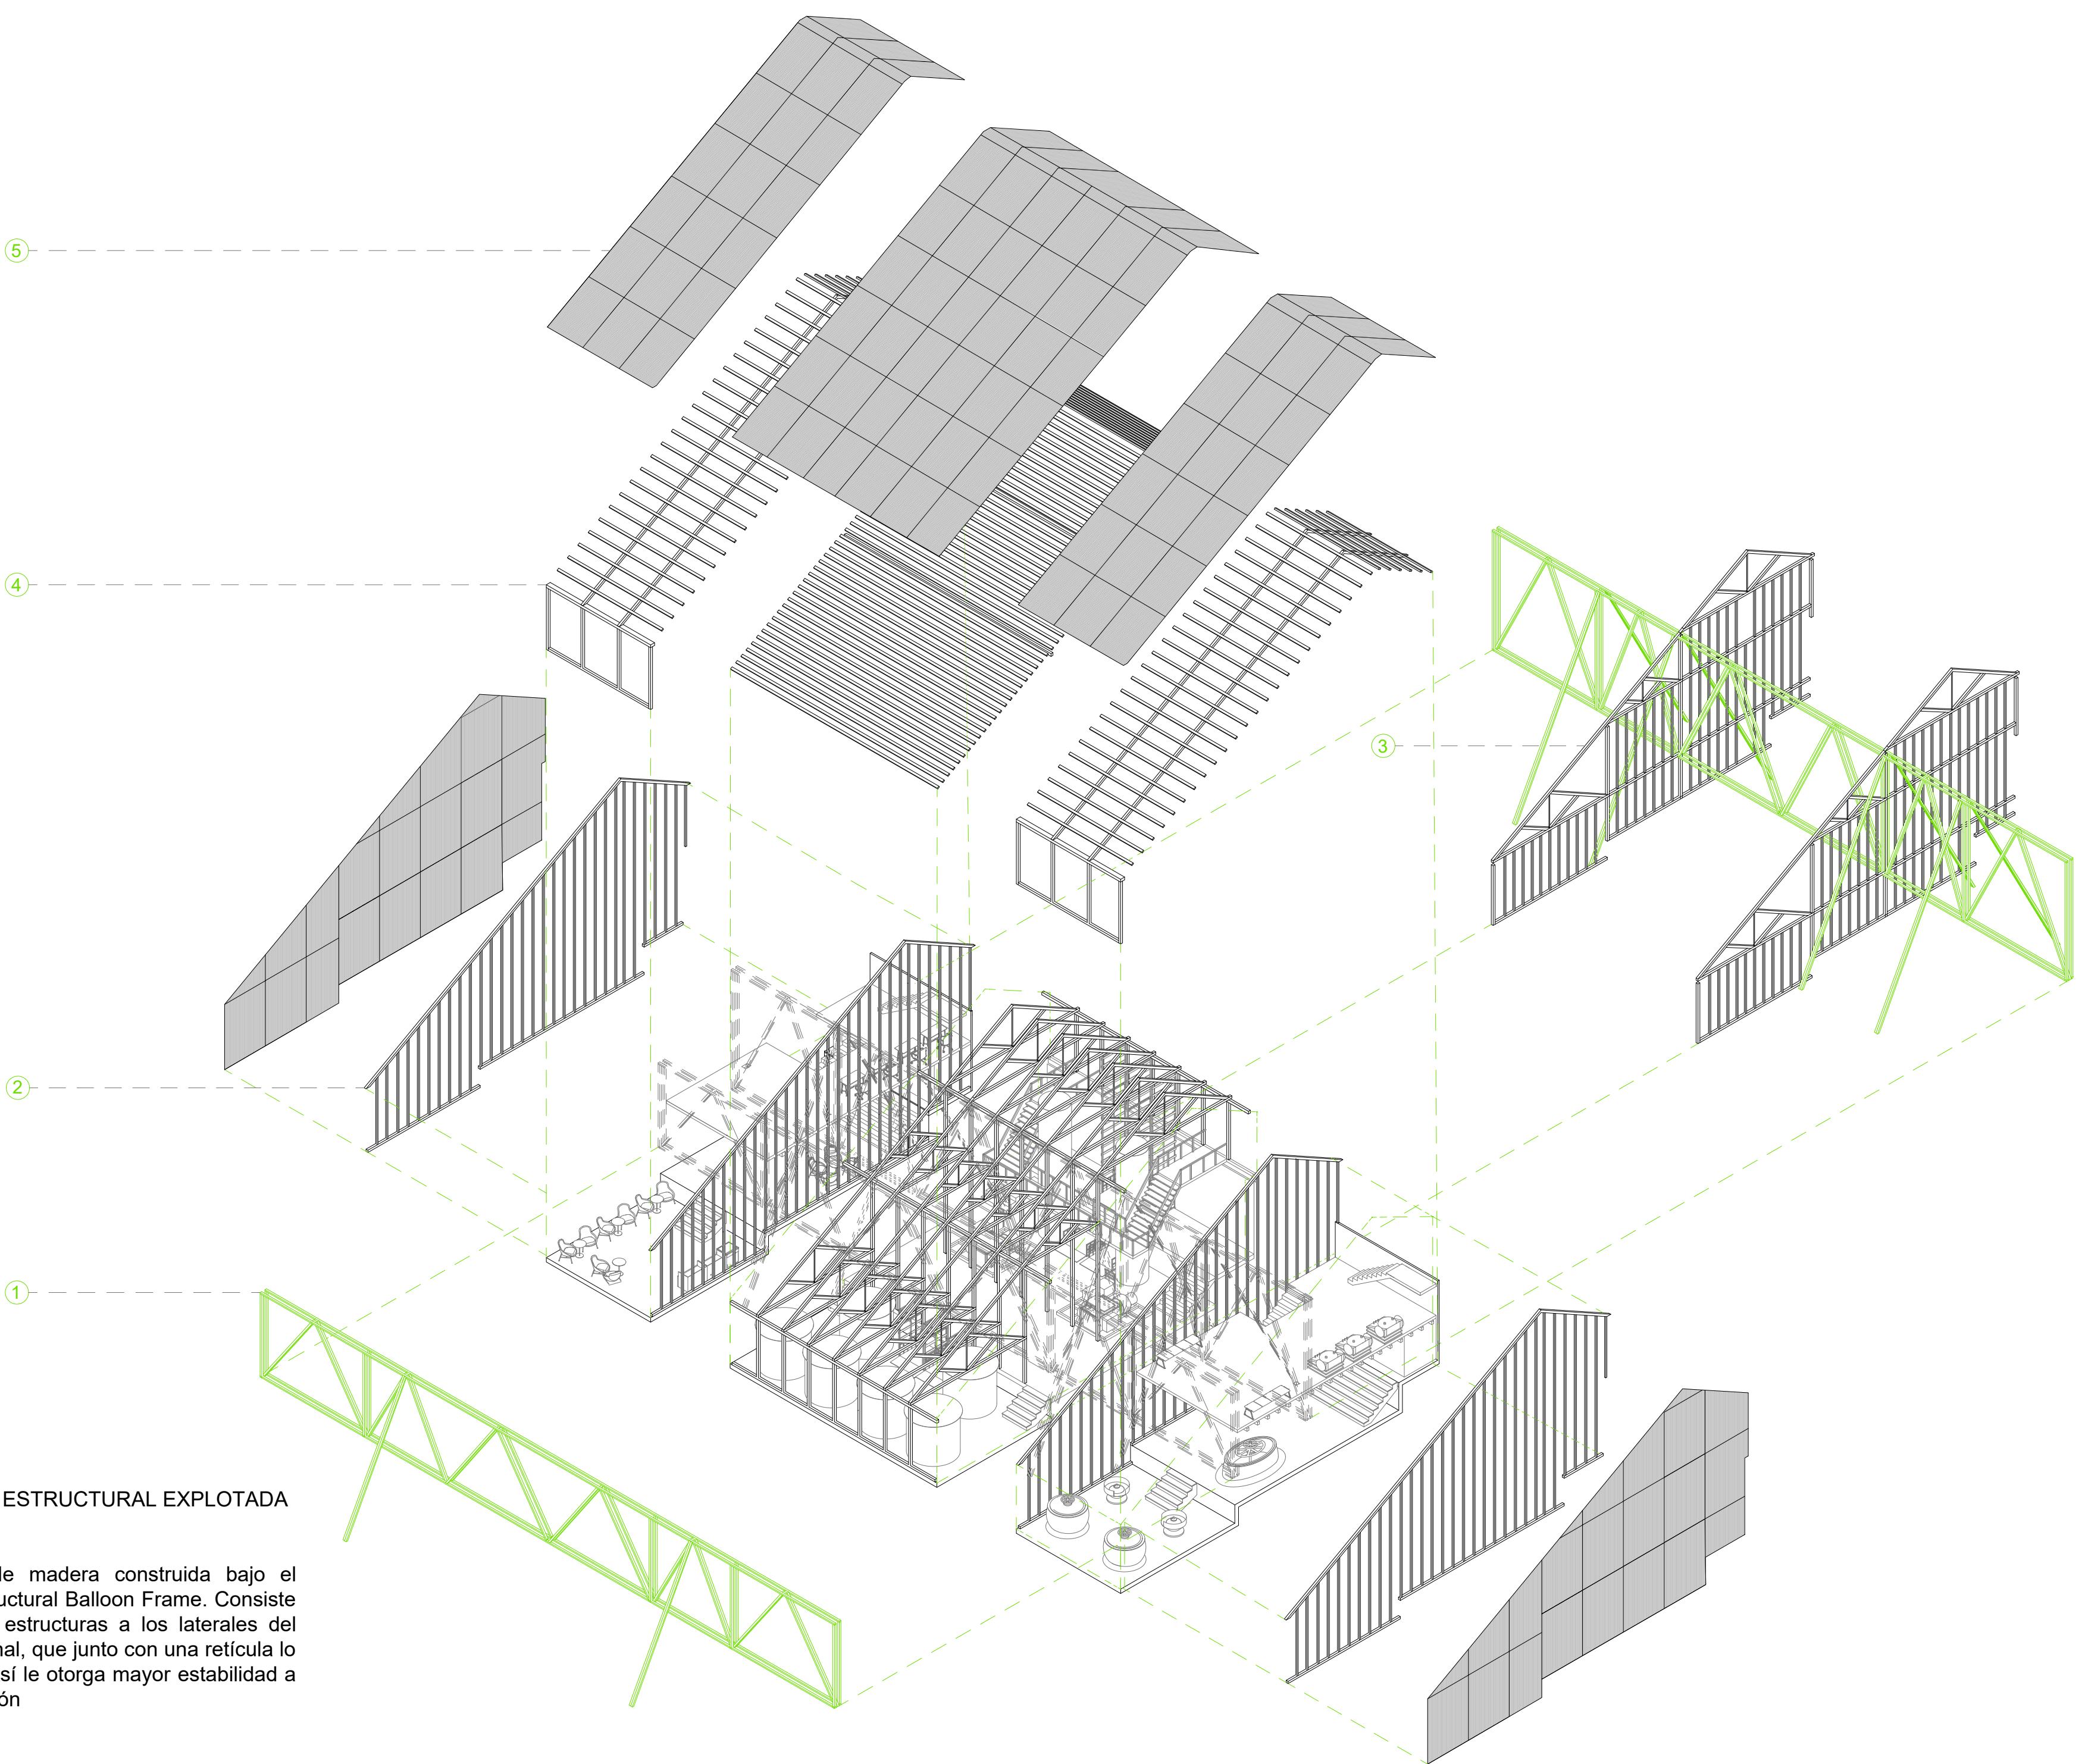


③ PREEXISTENCIA ESTRUCTURAL
ESC 1:200

Estructura de modulación regular de pórticos arriostrados y cerchas trianguladas. Corresponde al sistema constructivo Heavy Timber Frame.

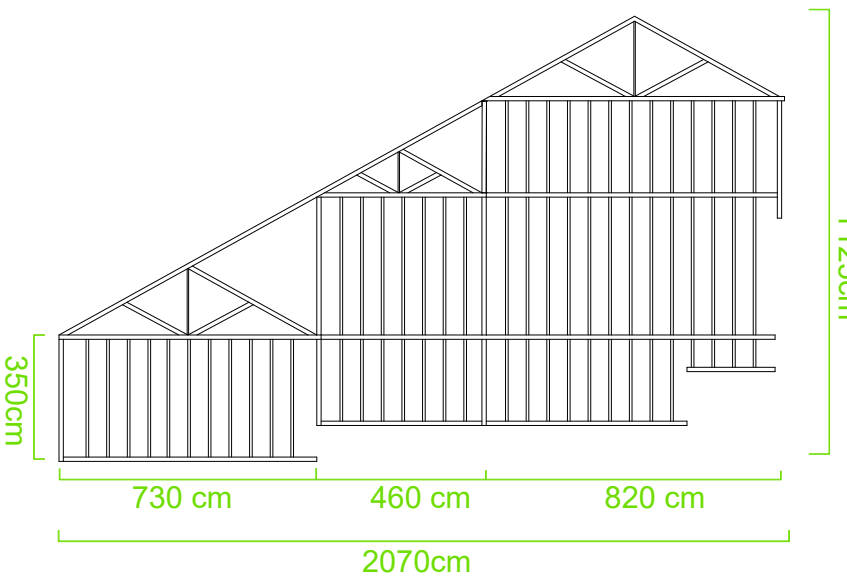


④ ISOMÉTRICA VIGAS TECHUMBRE
ESC 1:200


Uniones de tabiquería simples, continuando con el sistema constructivo de la preexistencia.

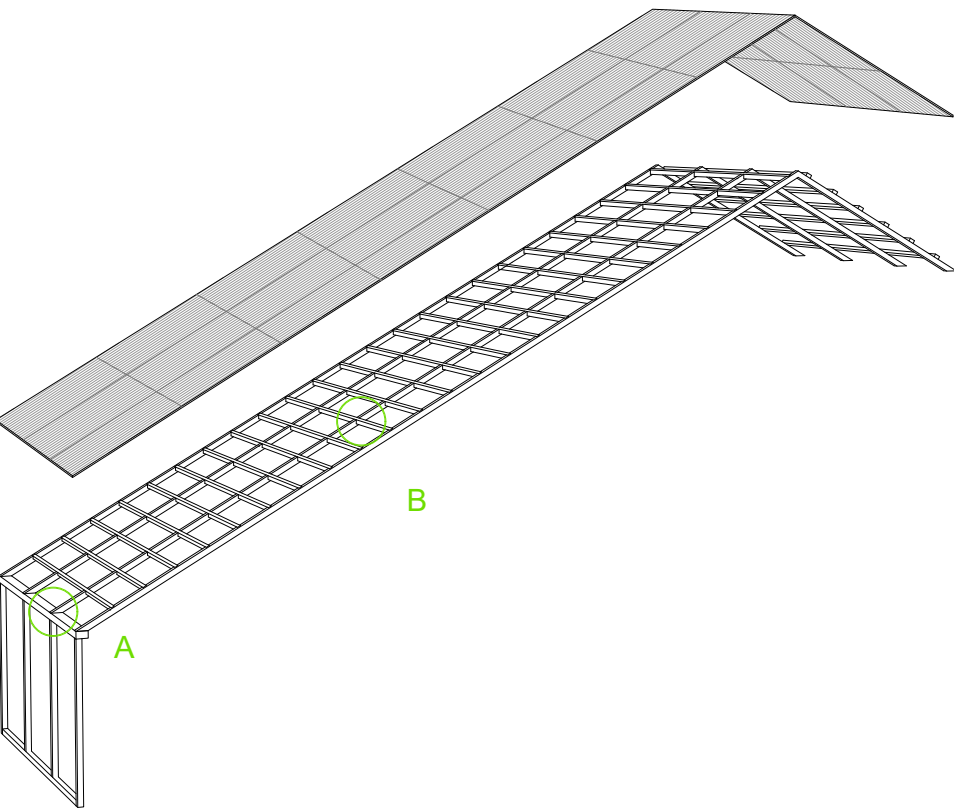

UNIÓN - A
ESC 1:100

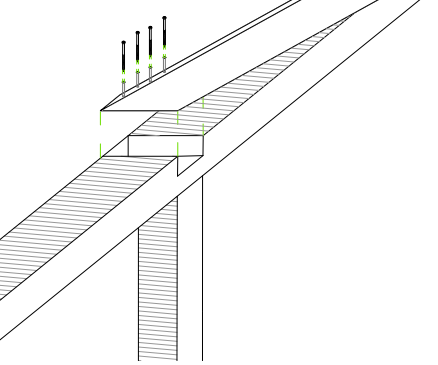

UNIÓN - B
ESC 1:100

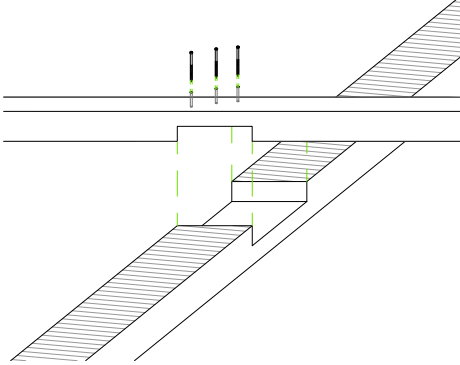

⑤ REVESTIMIENTO
ESC 1:110

Revestimiento de muros y techo con planchas de policarbonato alveolar o celular.

