

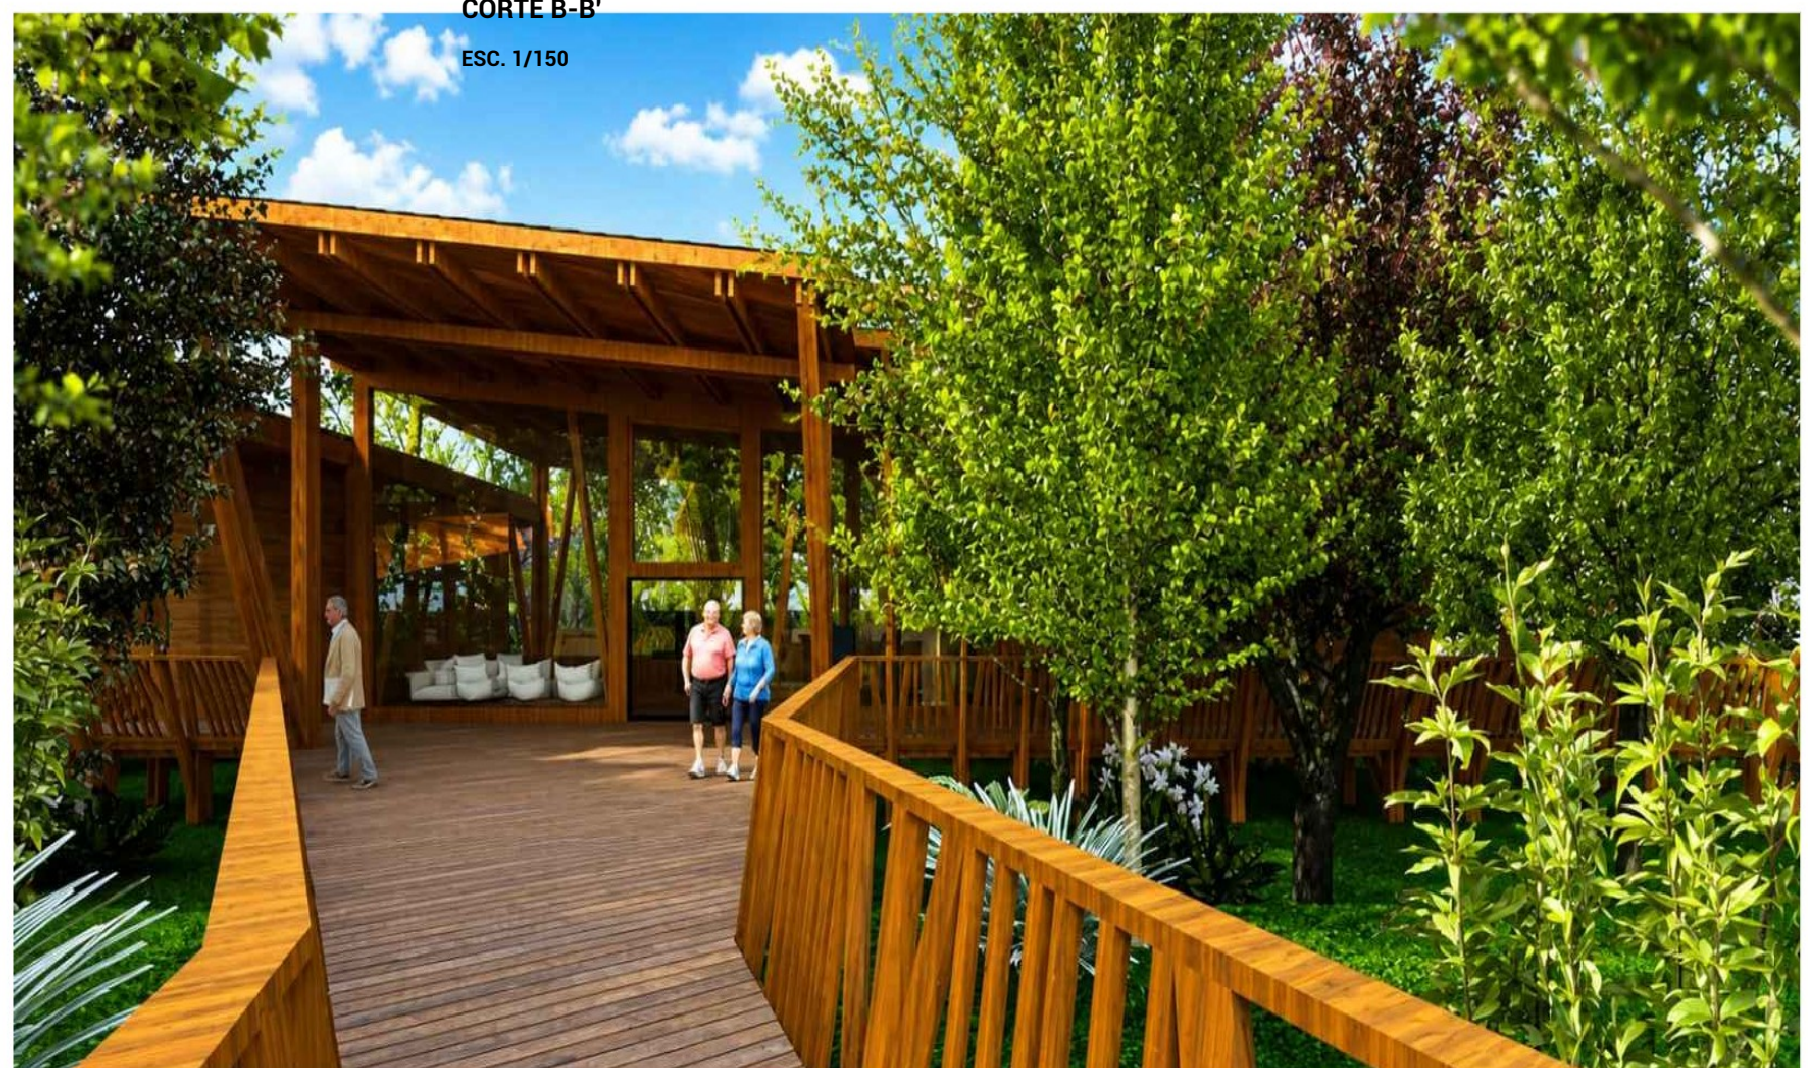
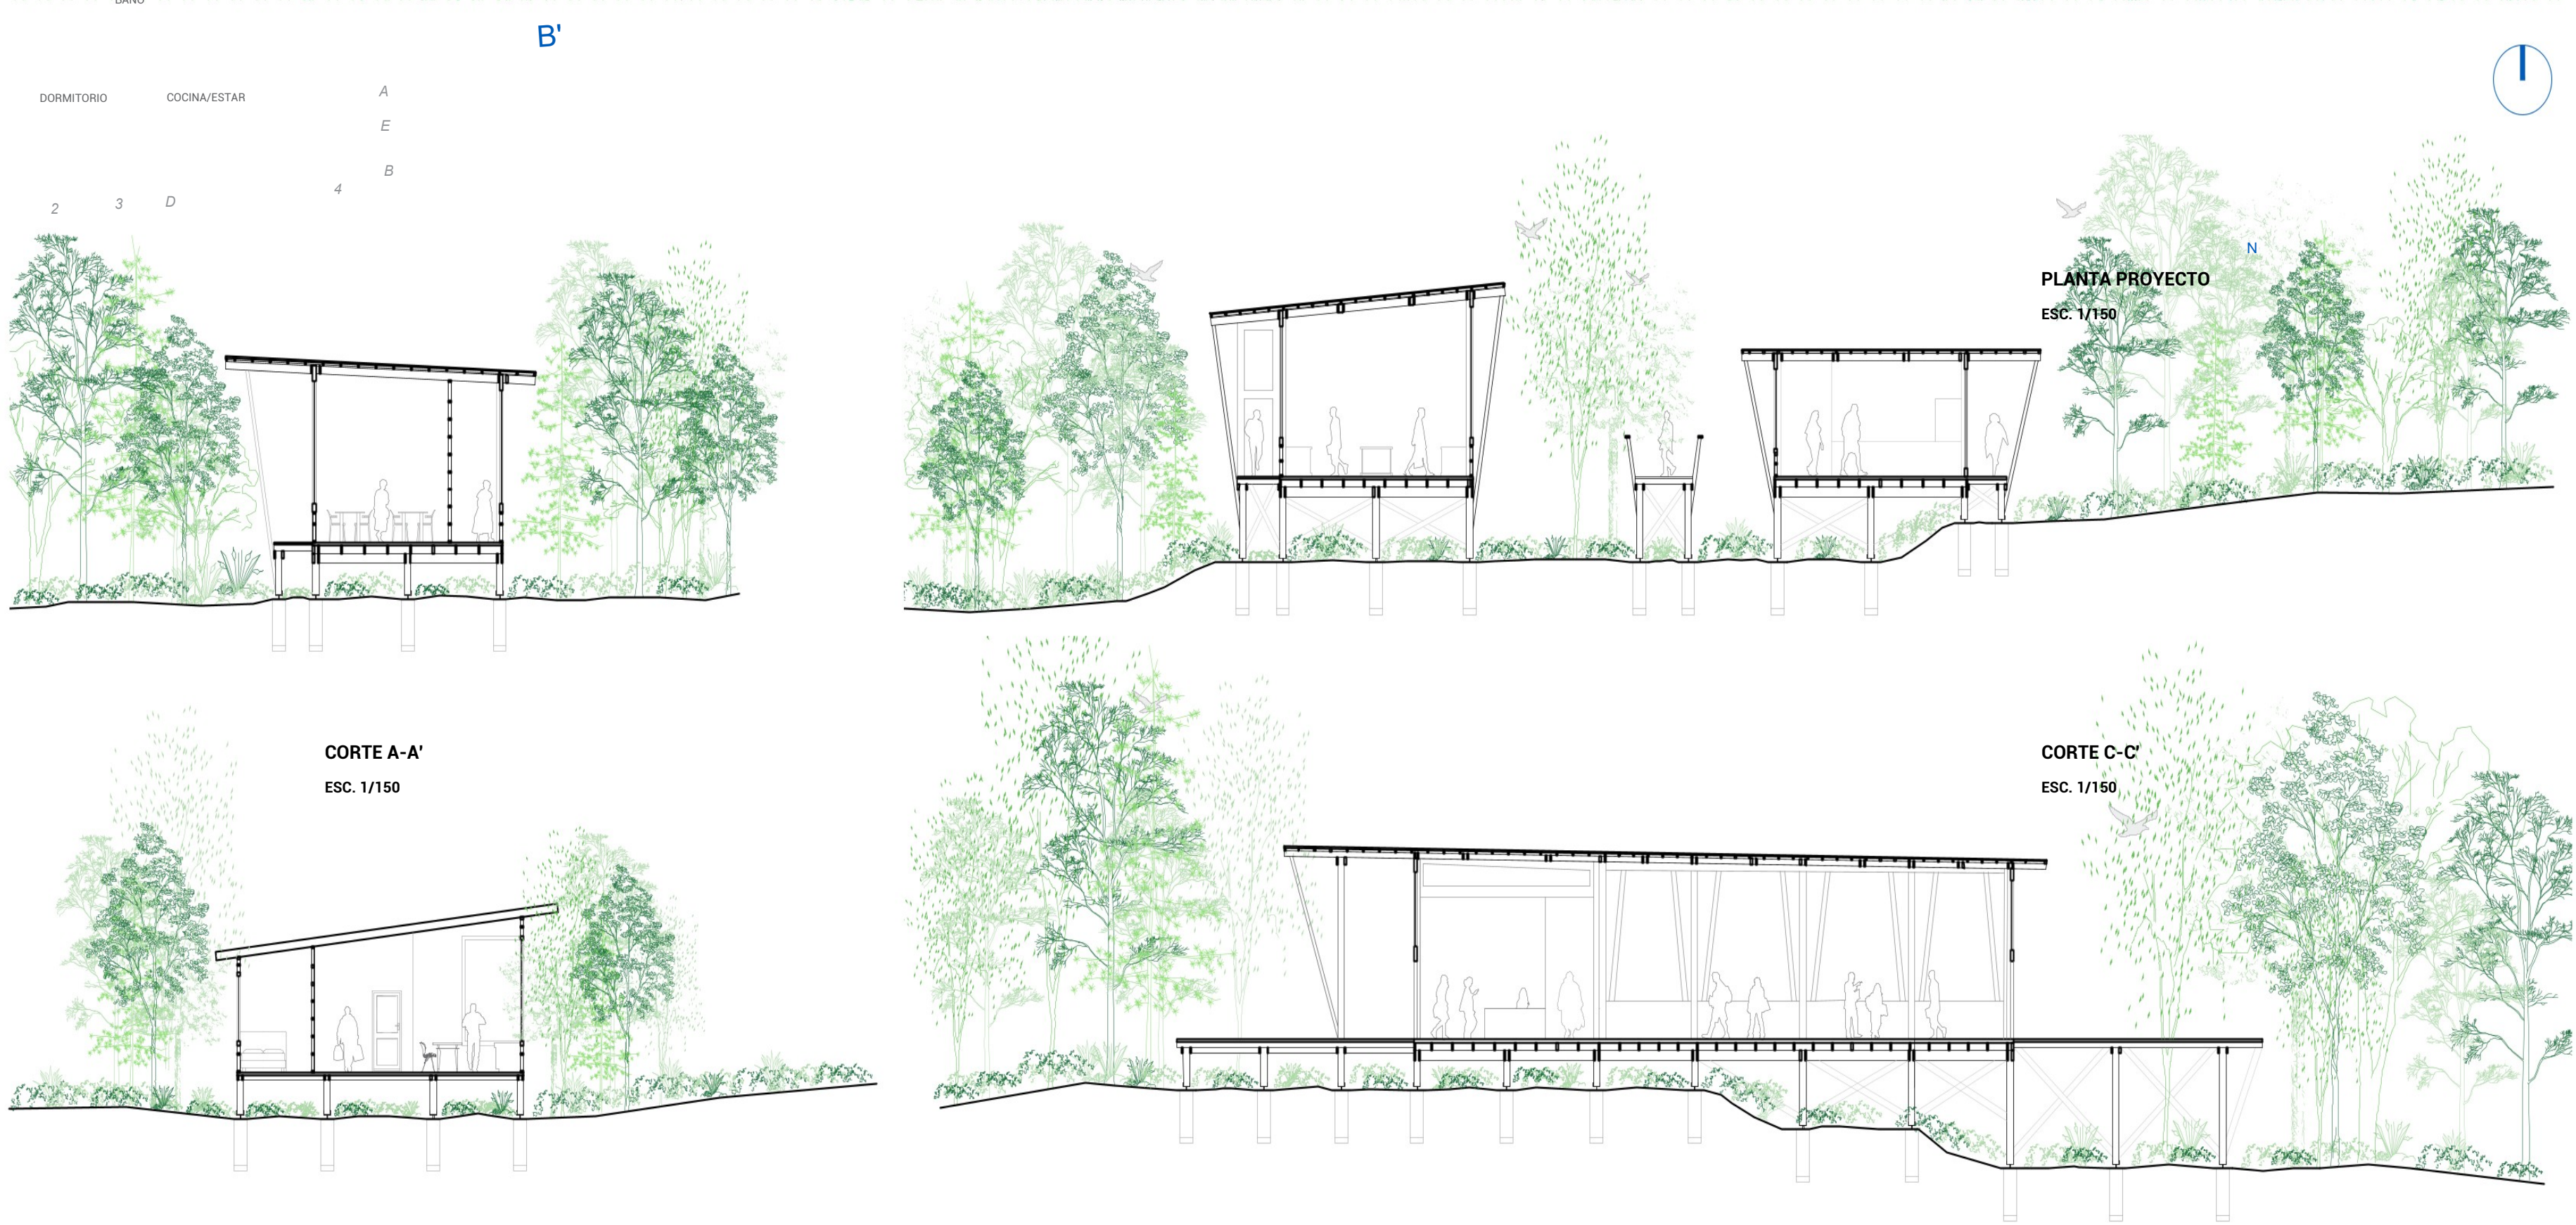



CENTRO DE INTERPRETACIÓN CULTURAL Y DEL PAISAJE

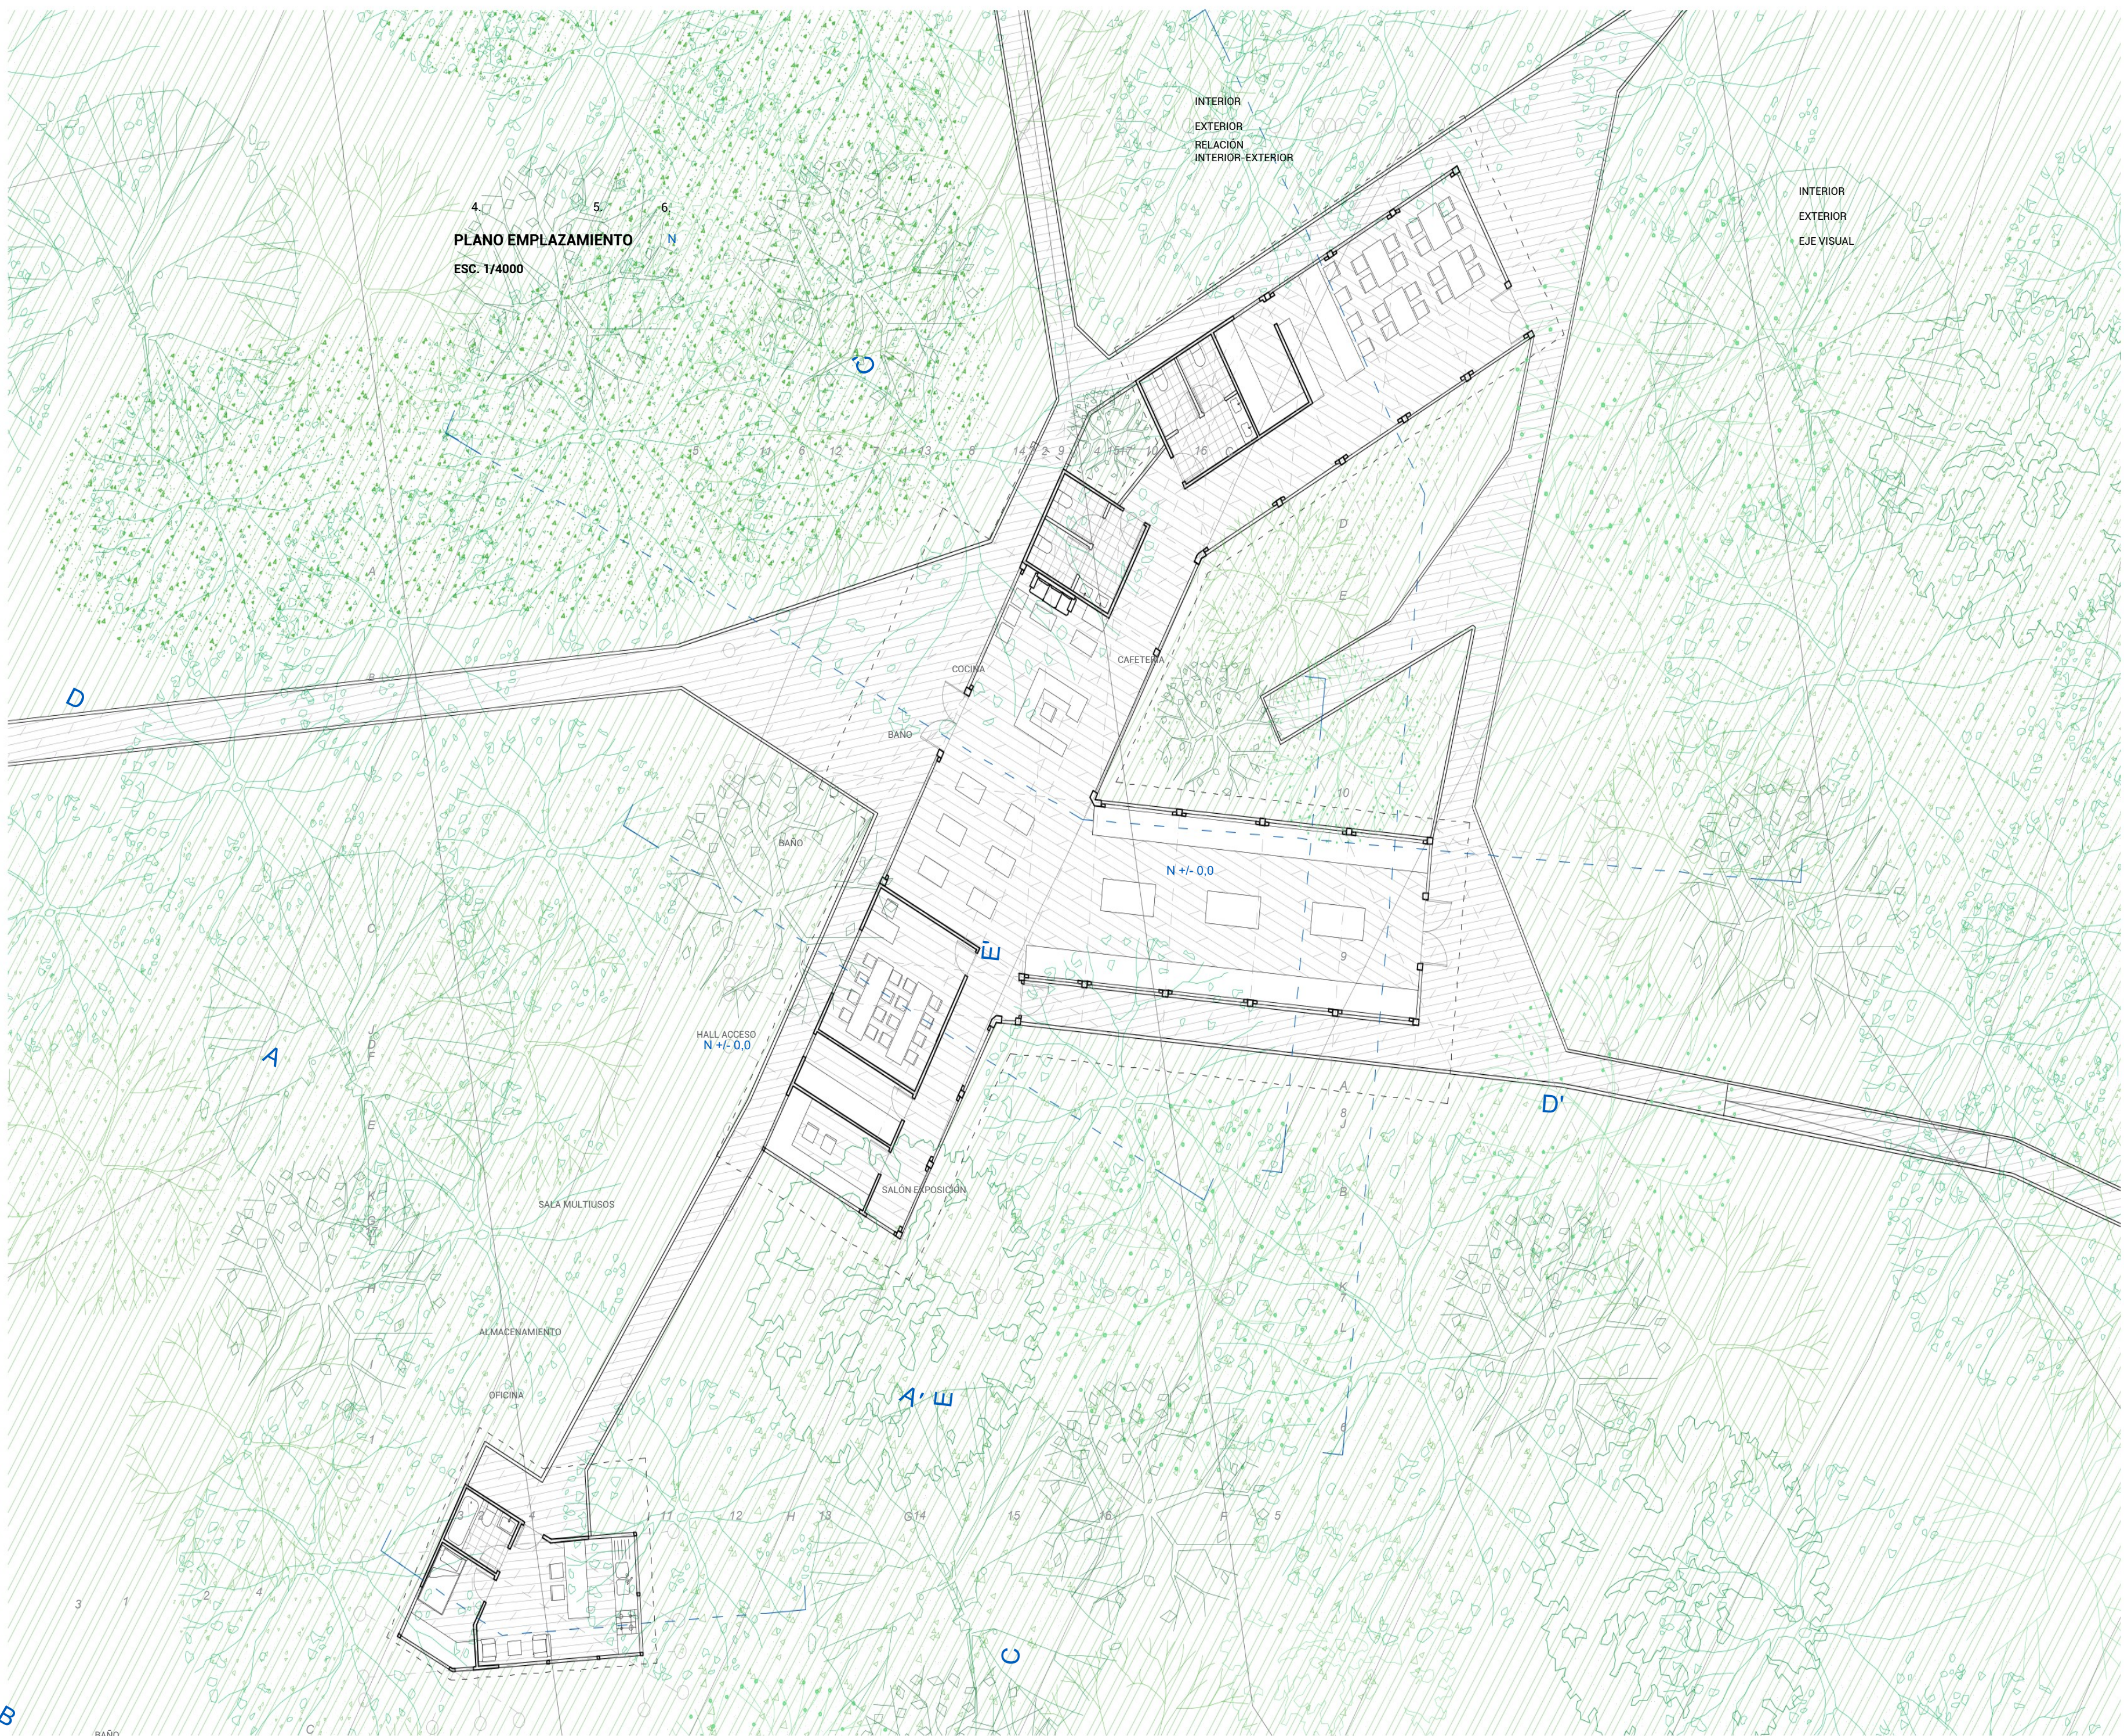


VISTA ACCESO

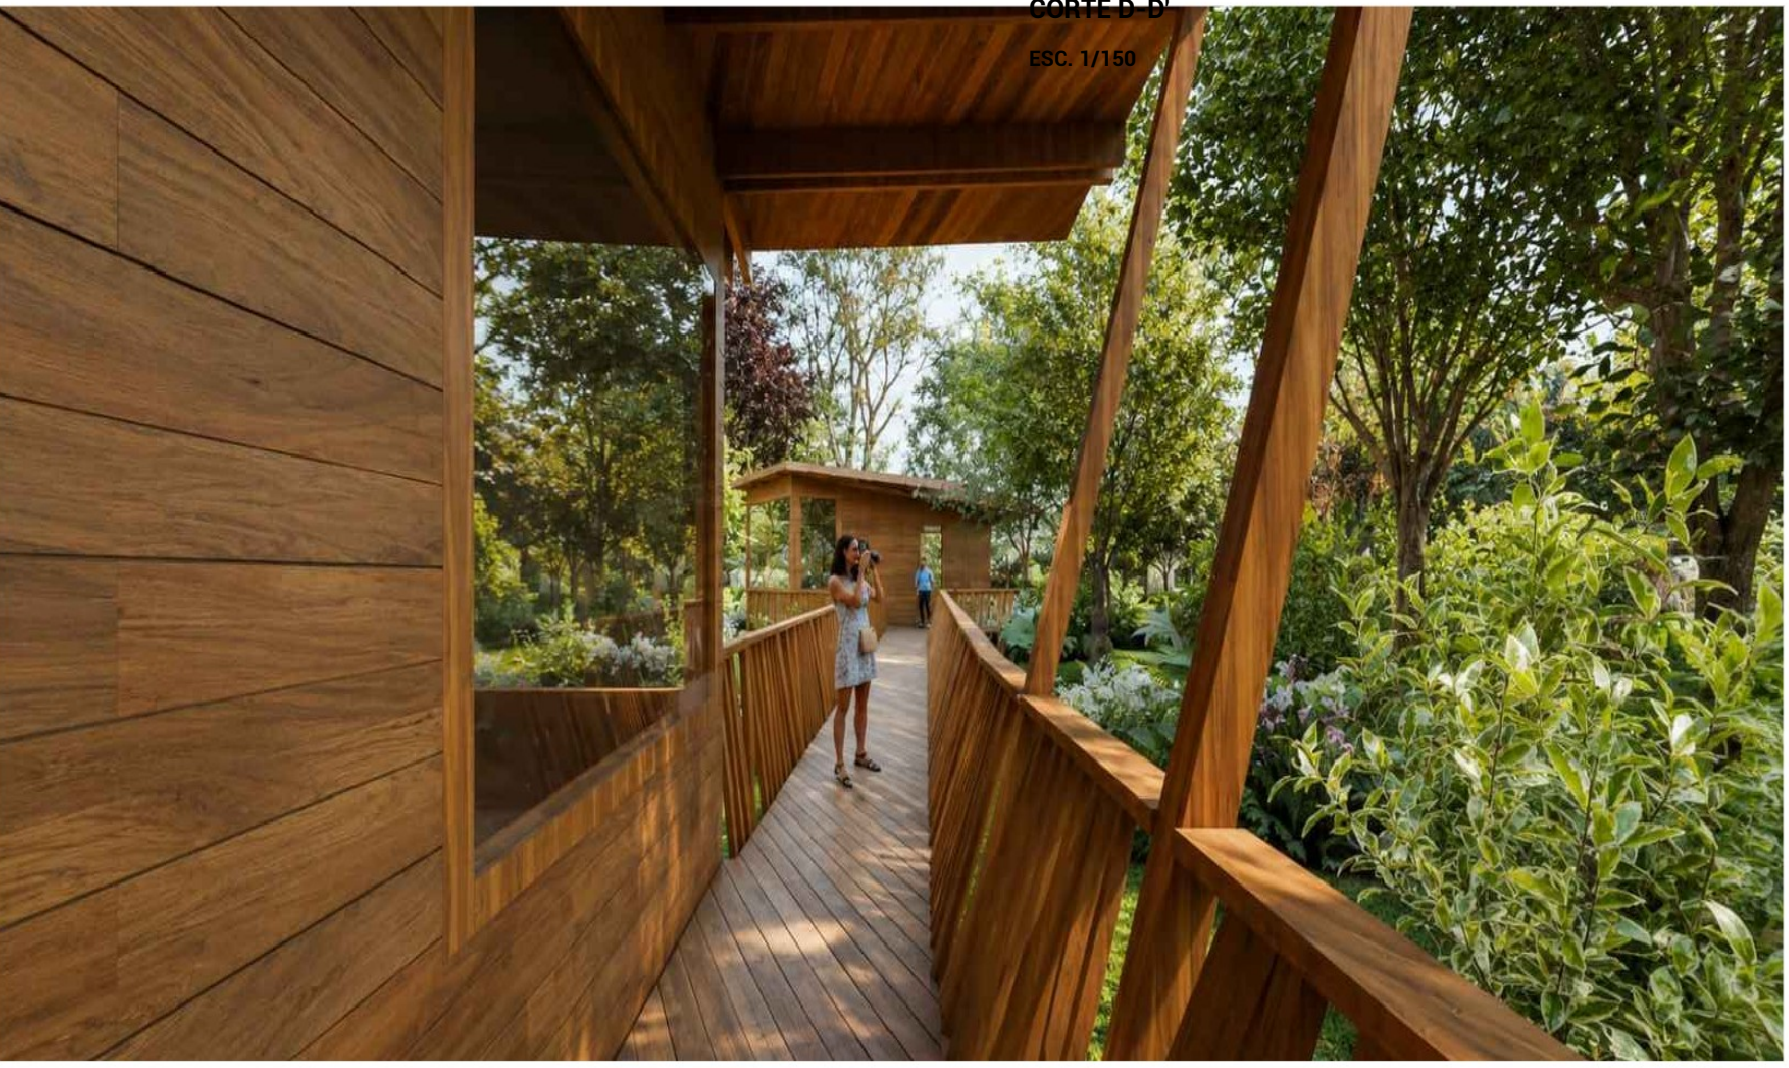

VISTA RECORRIDO EXTERIOR OESTE

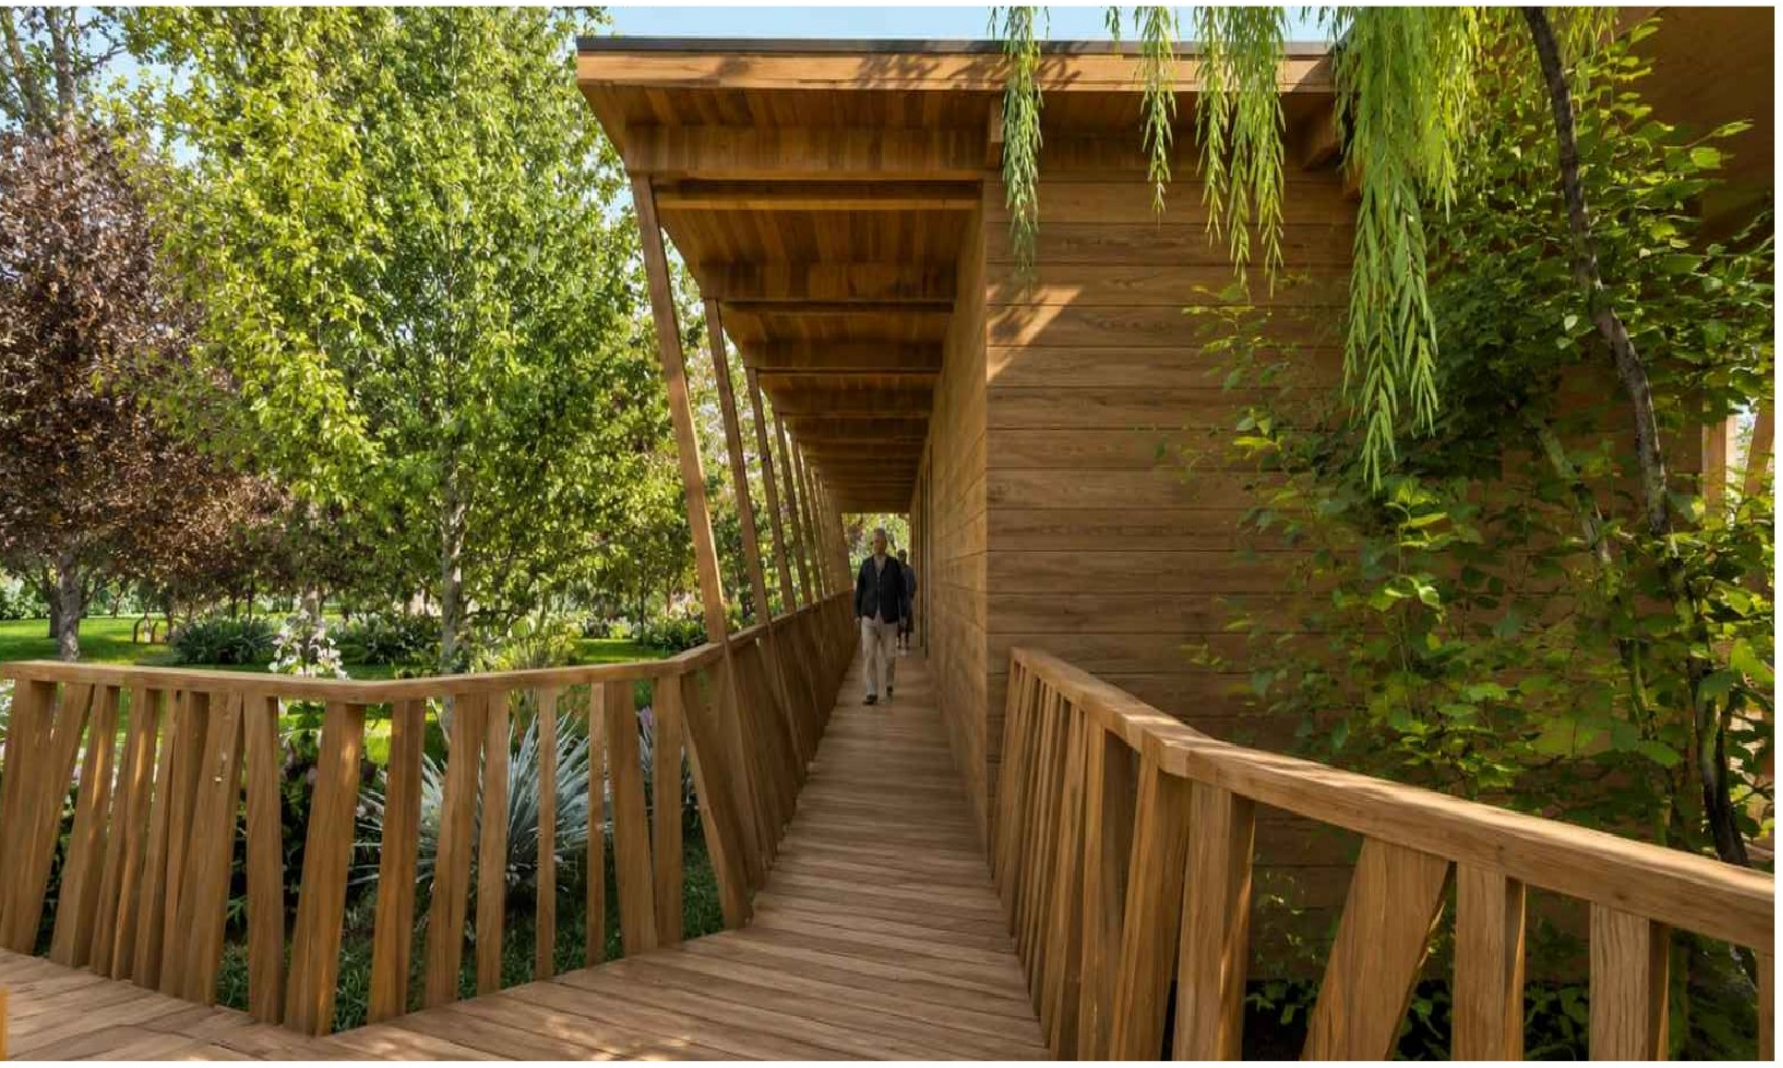

VISTA RECORRIDO EXTERIOR NORTE

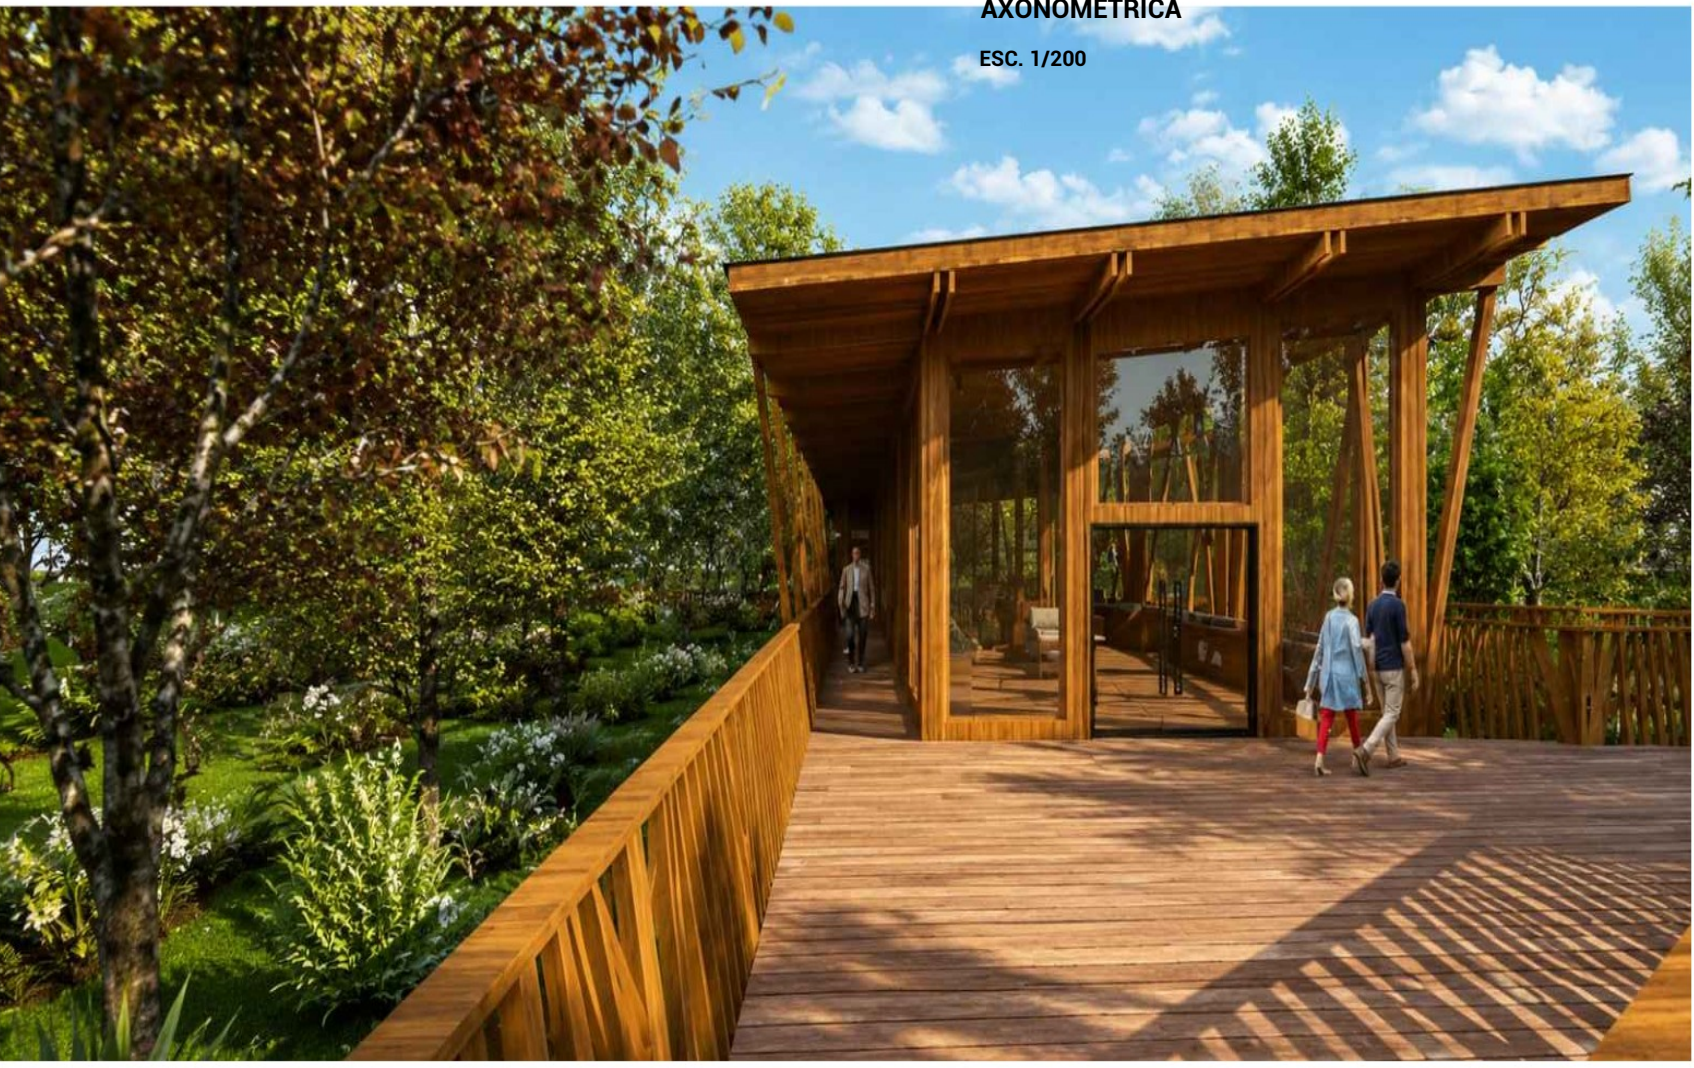

VISTA ACCESO SURESTE

