


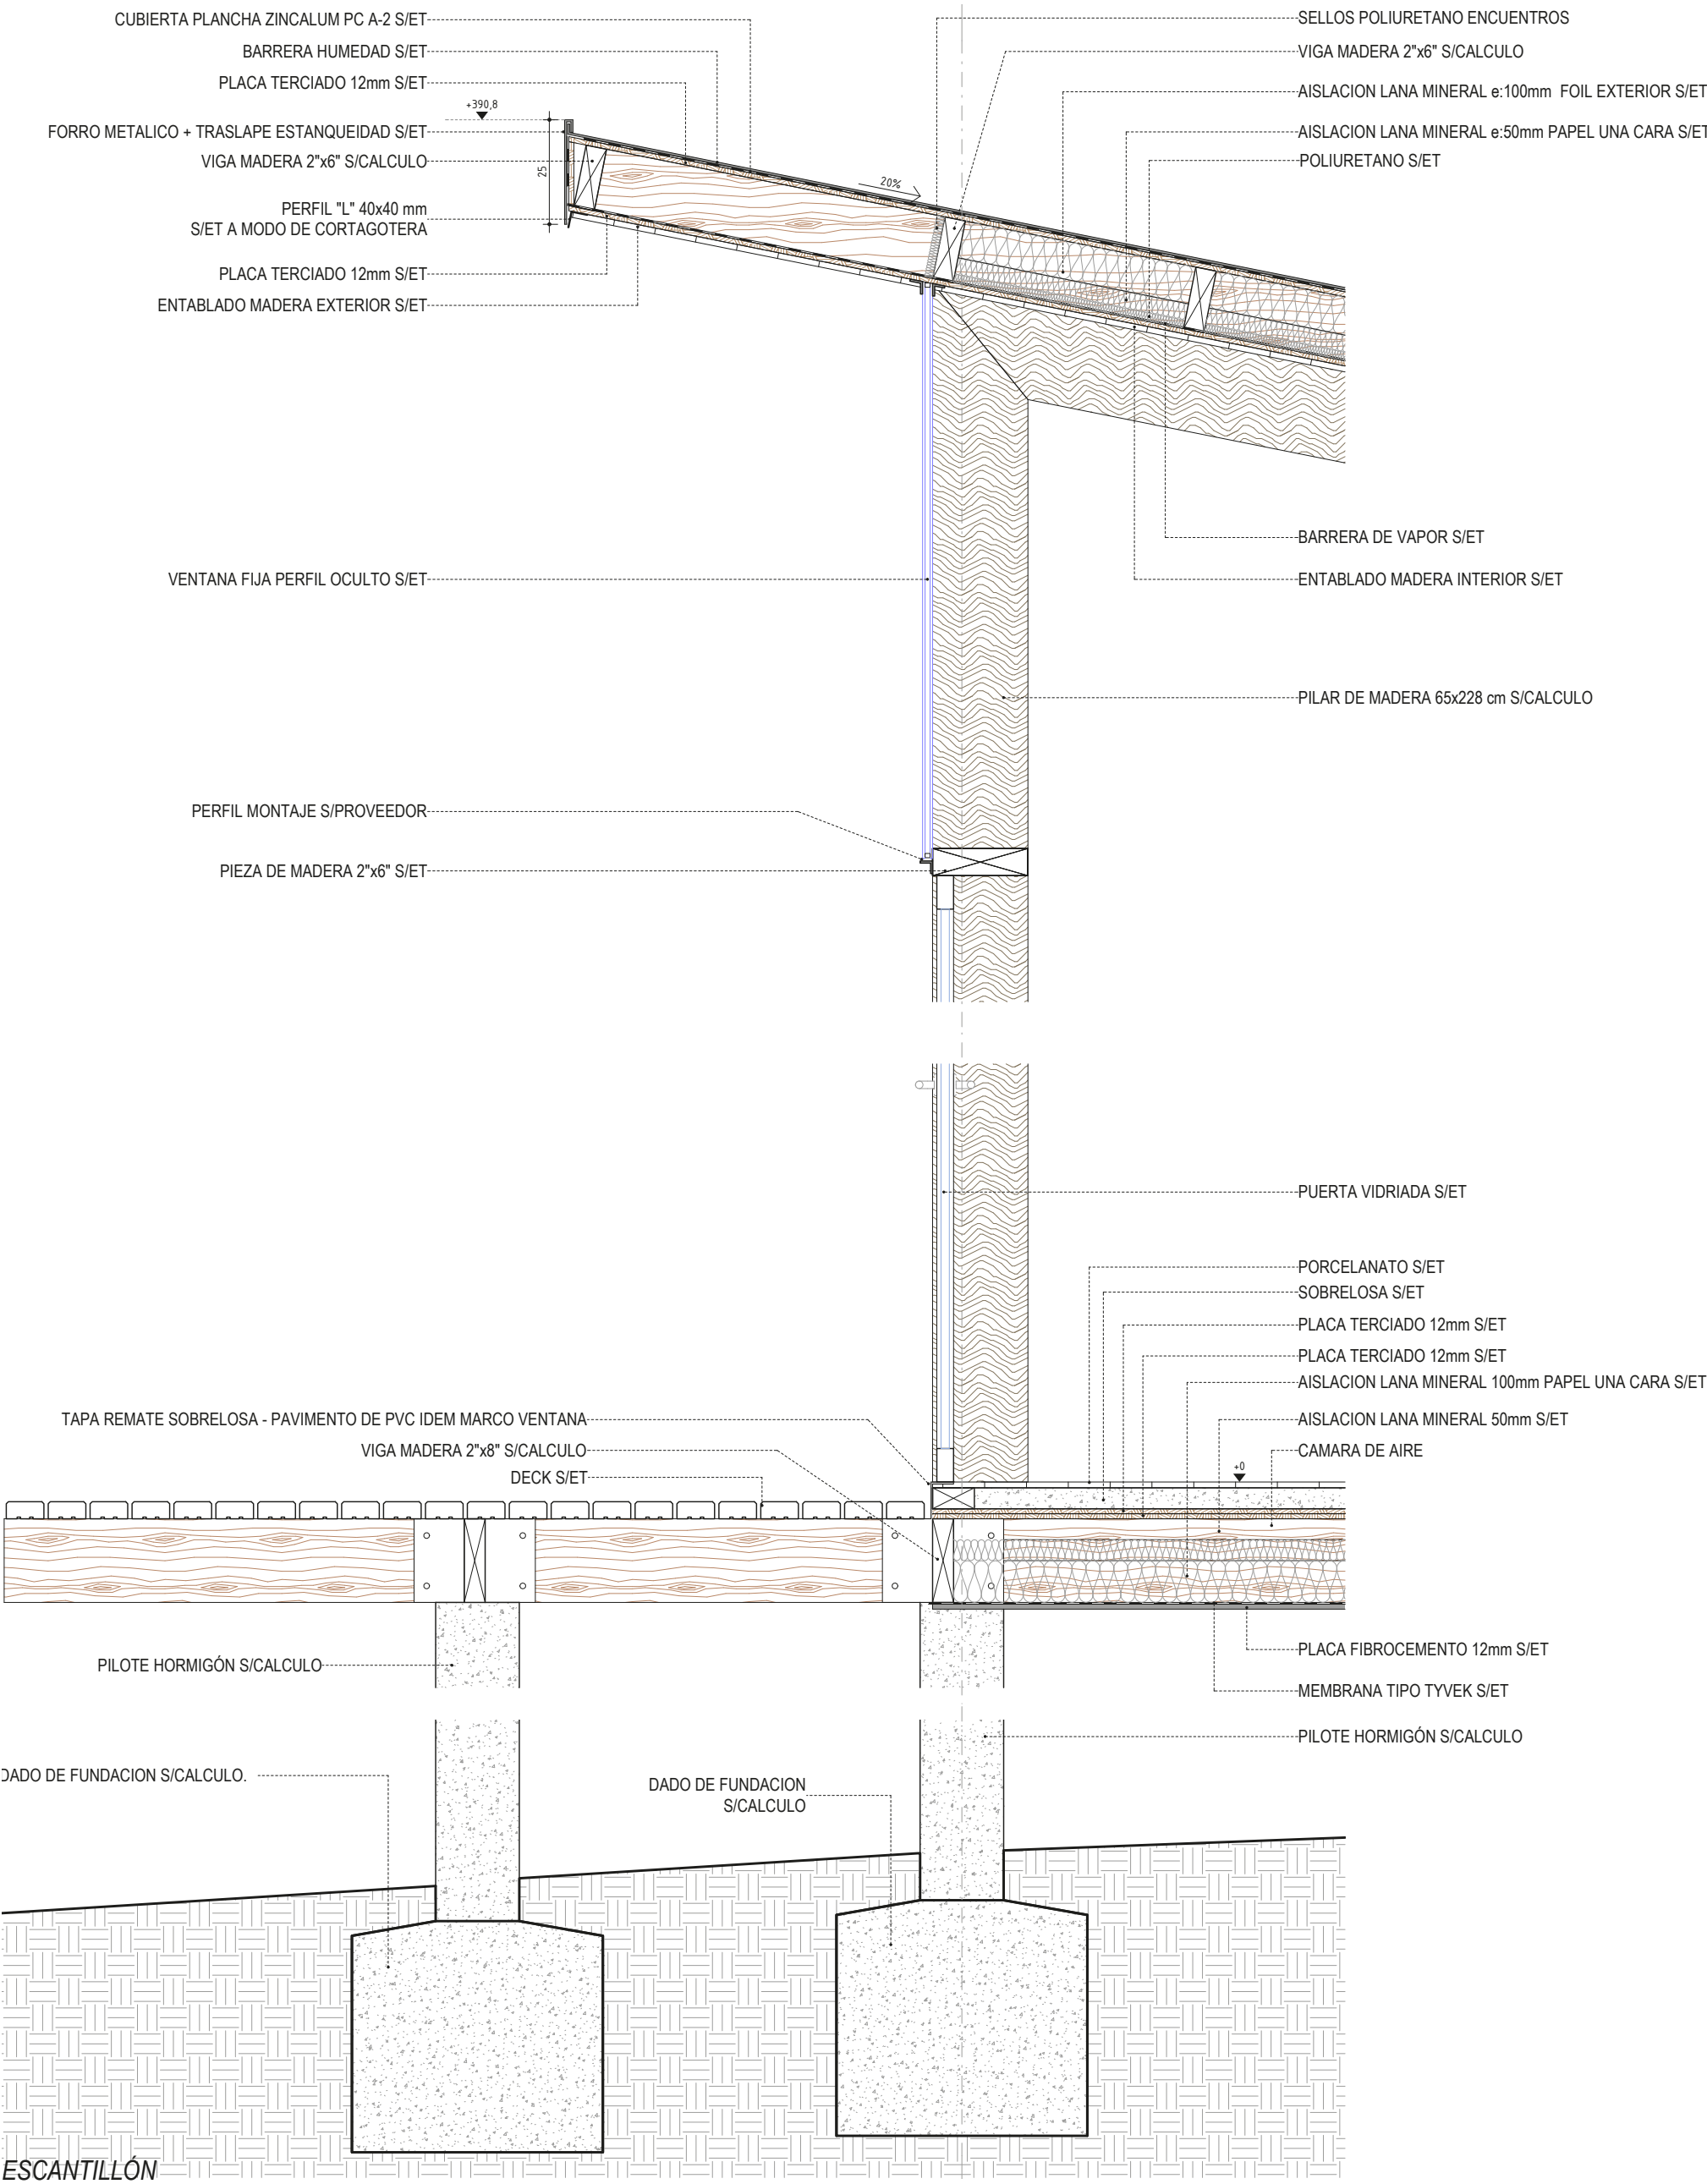

ACCESO




JARDIN




LIVING



SALA DE ESTAR

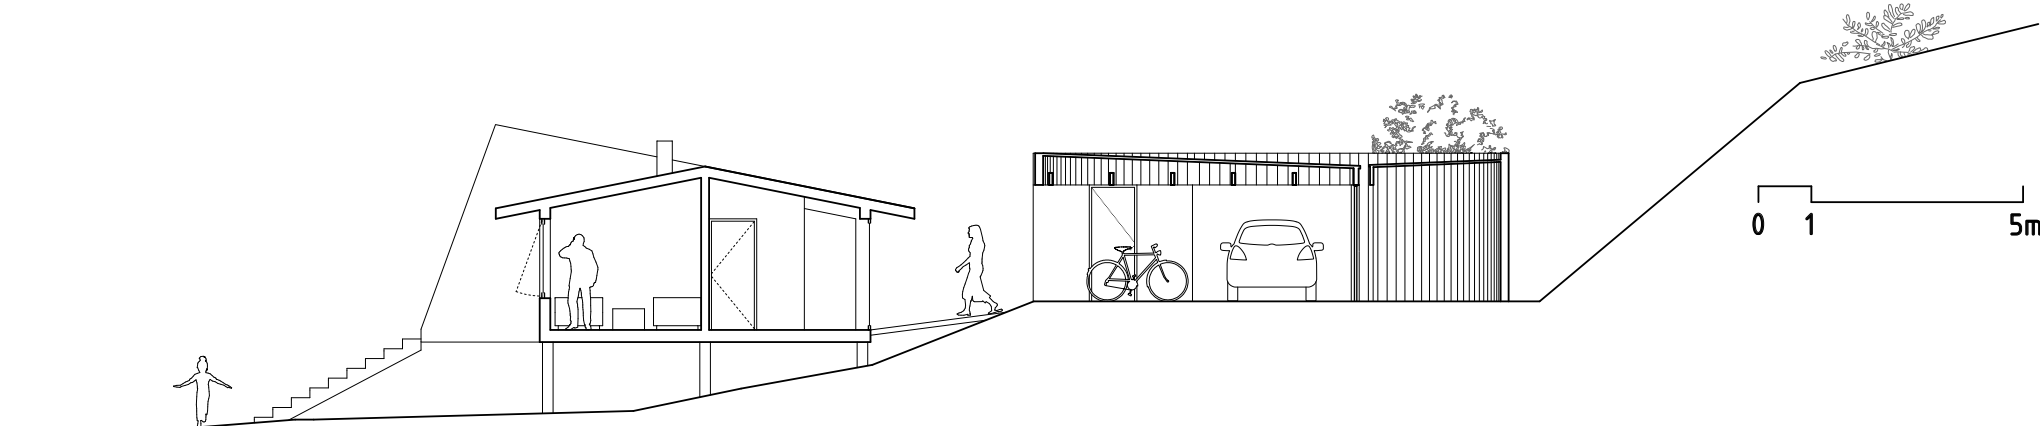

CORTE A-A

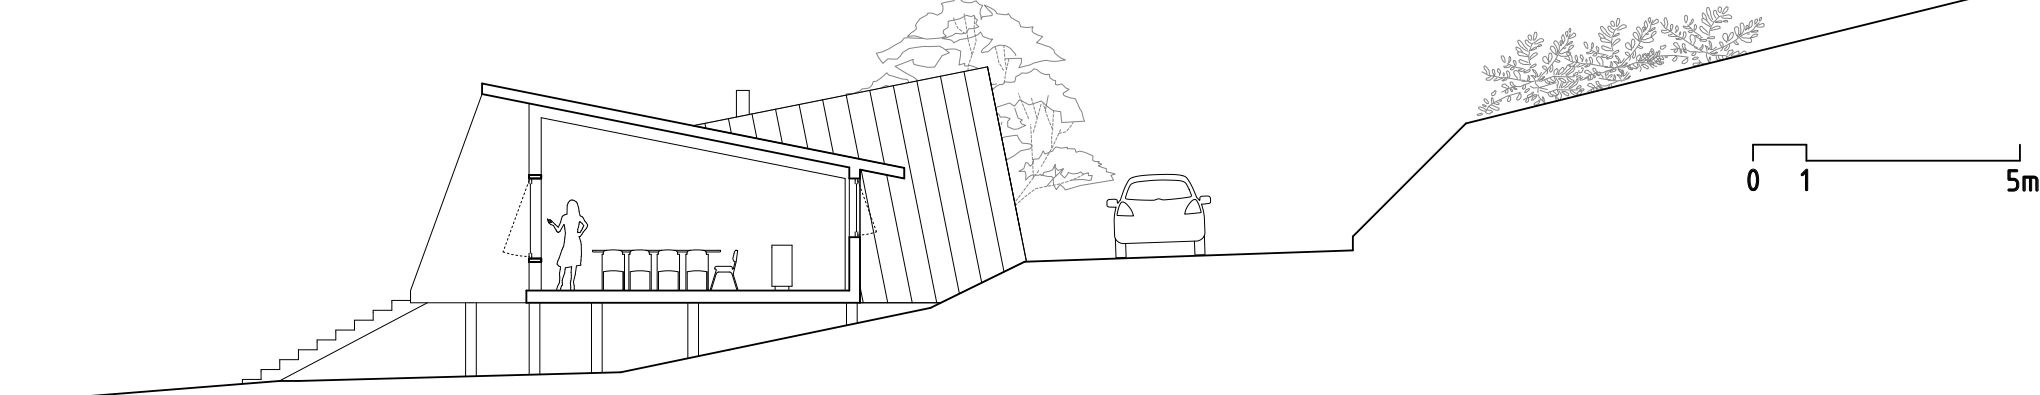

CORTE B-B