

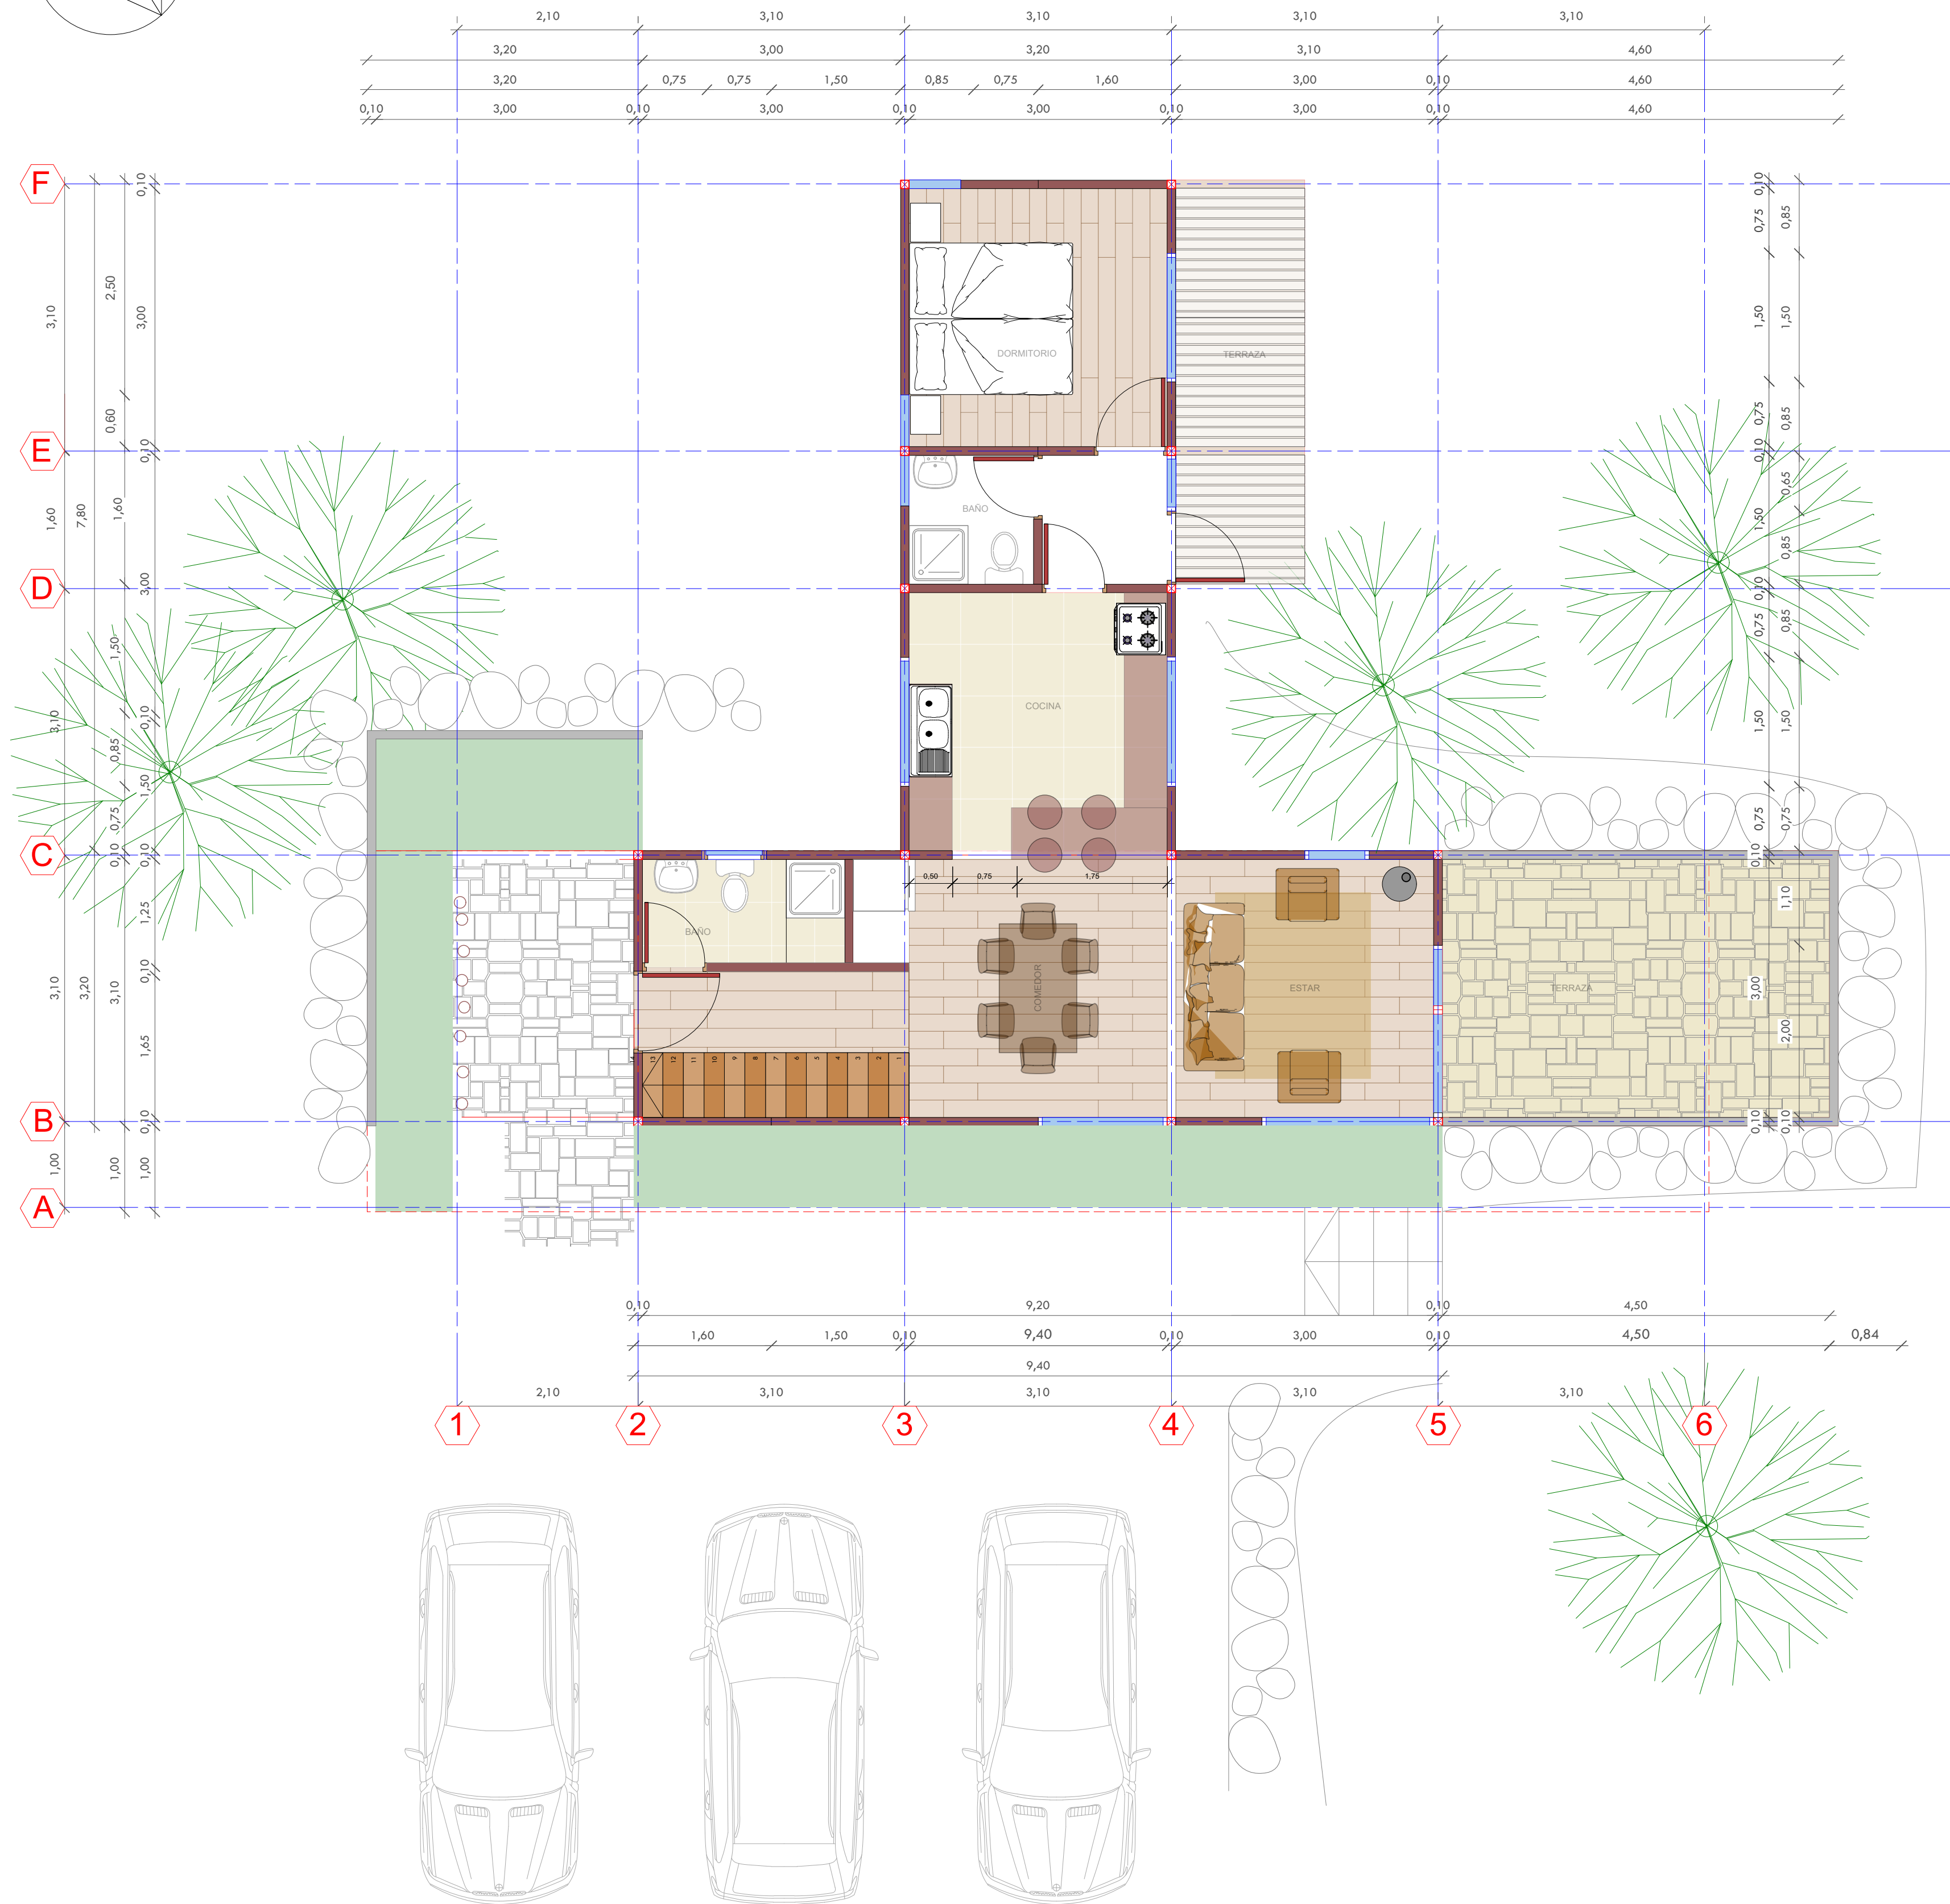


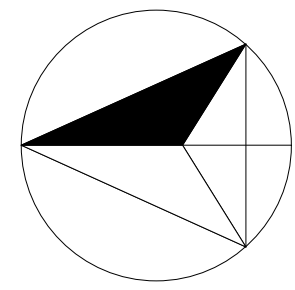


PLANTA ARQUITECTURA
PRIMER NIVEL
ESC. 1/50

CUADRO SUPERFICIES

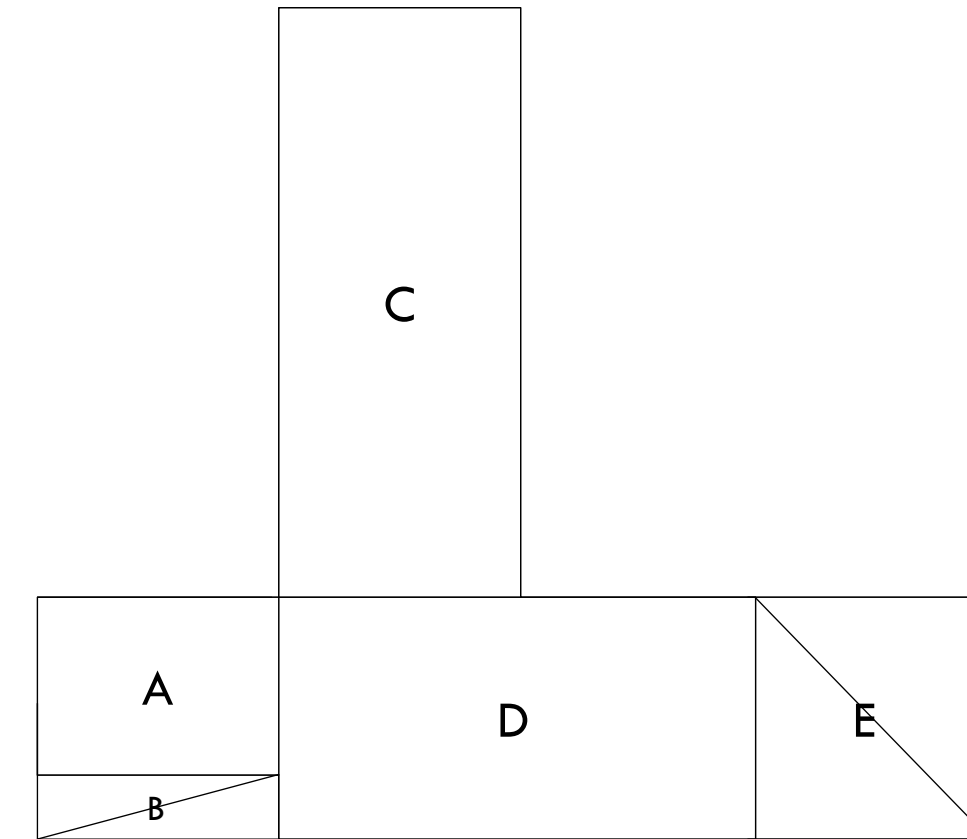


A	3.20*2.35	7.52
B	3.20*0.85 ESCALERA	2.72
C	3.20*7.80	24.95
D	6.30*3.20	20.18
E	3.20*3.10 / 2 TERRAZA	4.96
TOTAL PRIMER PISO		60.33 m2

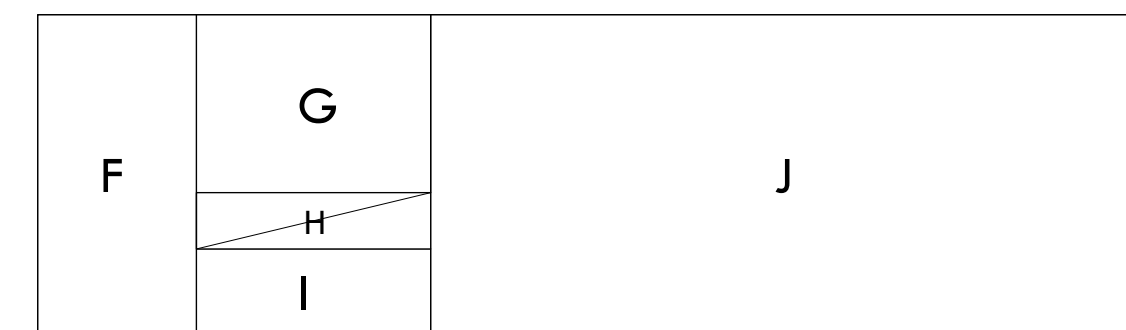


A	2.10*4.20	8.82
B	3.10*2.35	7.29
C	3.10*0.75 INCLUIDA PRIMER NIVEL	-
D	3.10*1.10	3.40
E	9.50*4.10	39.88
TOTAL SEGUNDO PISO		59.39 m2

TOTAL VIVIENDA	120.72 m2
TERRENO	30.000 m2

EMPLAZAMIENTO

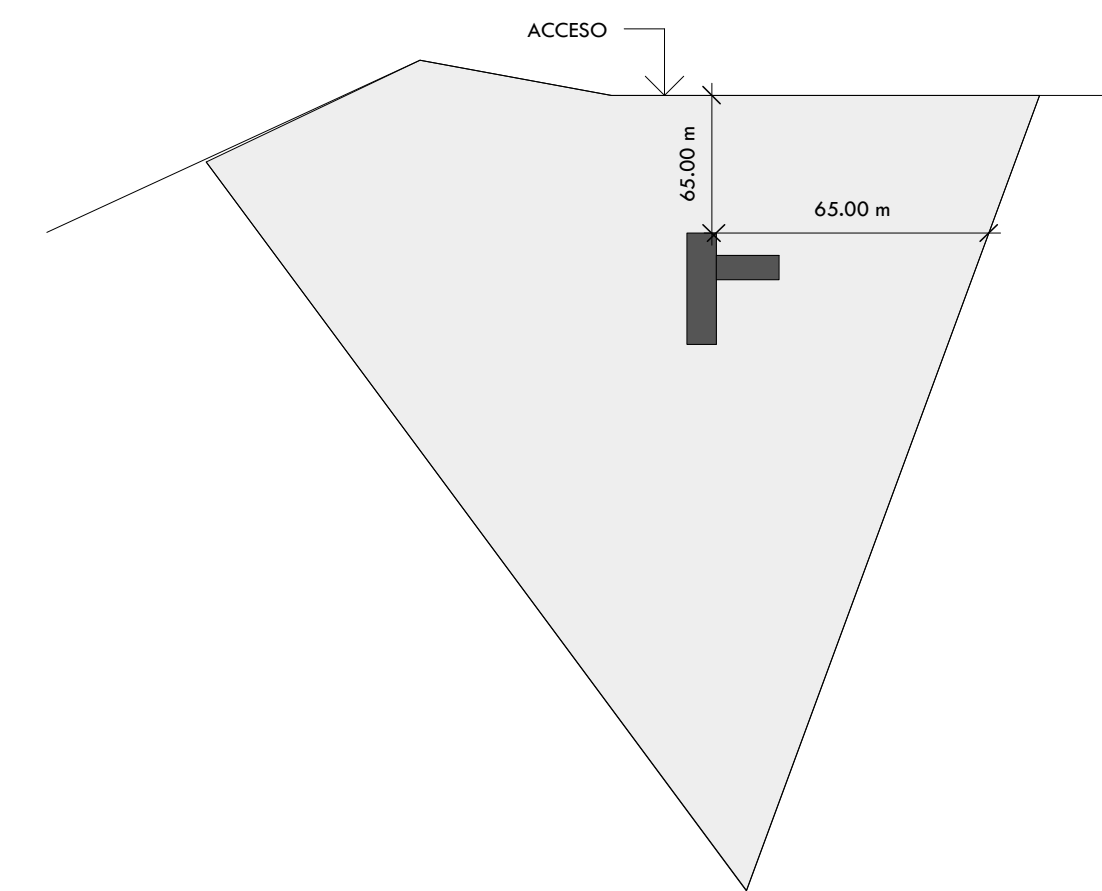

UBICACION

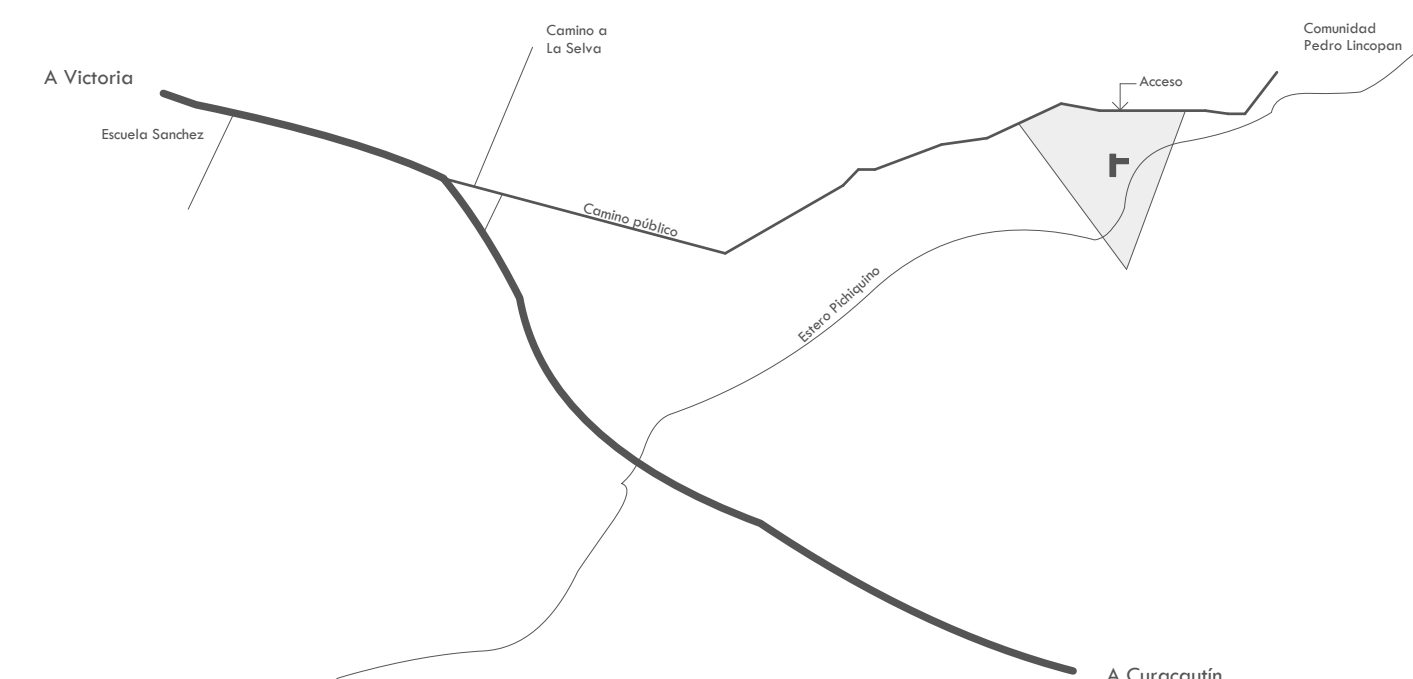

Proyecto		VIVIENDA	
Propietario		CINTHIA MUÑOZ AGÜERO	
Contenido		PLANTA ARQUITECTURA PRIMER NIVEL CUADRO DE SUPERFICIES EMPLAZAMIENTO UBICACION	
Arquitecto		CRISTIAN RODRIGUEZ DOMINGUEZ U.B.B. I.C.A. N° 9935	
Empresa Constructora		CRISTIAN RODRIGUEZ DOMINGUEZ U.B.B. I.C.A. N° 9935	
Ubicacion		PARCELACION QUINO LOTE 8 C VICTORIA	N
Observaciones		ROL AVALUO 538 - 530	
División		C.R.D.	2024
Vista		Proy.	1