


CASA OCHO NOVENOS


Innovación en el uso de la madera

La organización estructural responde a una lógica simple y eficiente. Desde el núcleo central nacen vigas laminadas de madera que sostienen los ocho cuadrantes perimetrales. Sobre ellas se disponen vigas secundarias y correas que conforman la plataforma elevada, mientras pilares de madera laminada encolada soportan la viga de coronación, definiendo una estructura liviana, precisa y completamente legible.



La innovación no radica únicamente en el uso de la madera, sino en la forma en que esta permite concentrar las cargas en un único apoyo, haciendo posible una arquitectura que se adapta al paisaje en lugar de imponerle una nueva topografía.

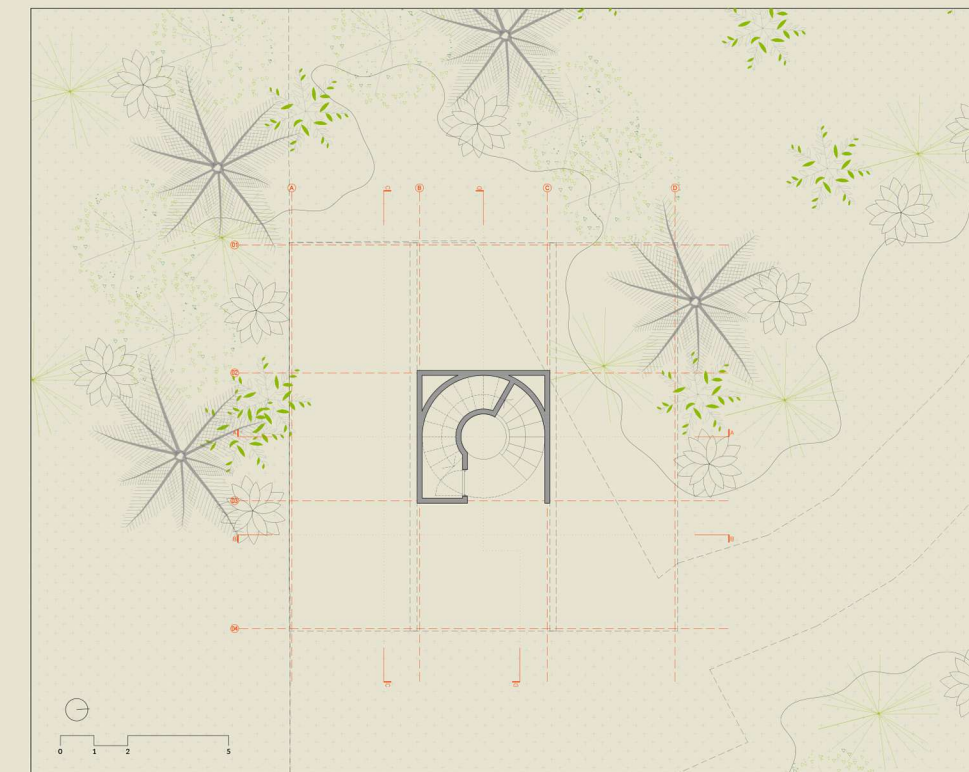

PLANTA PRIMER PISO

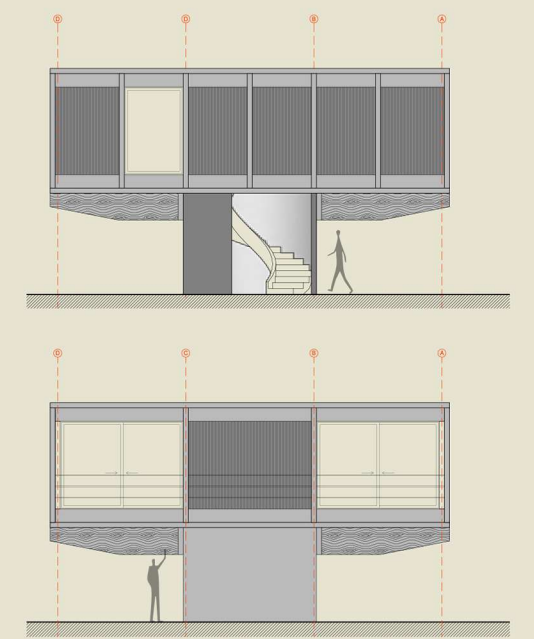

ELEVACIONES ORIENTE Y PONIENTE

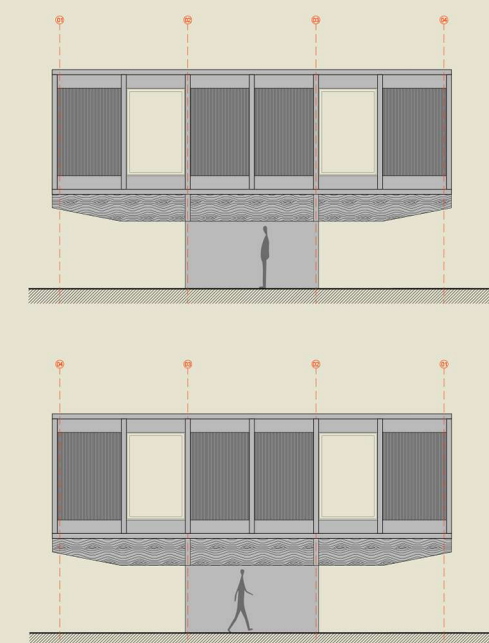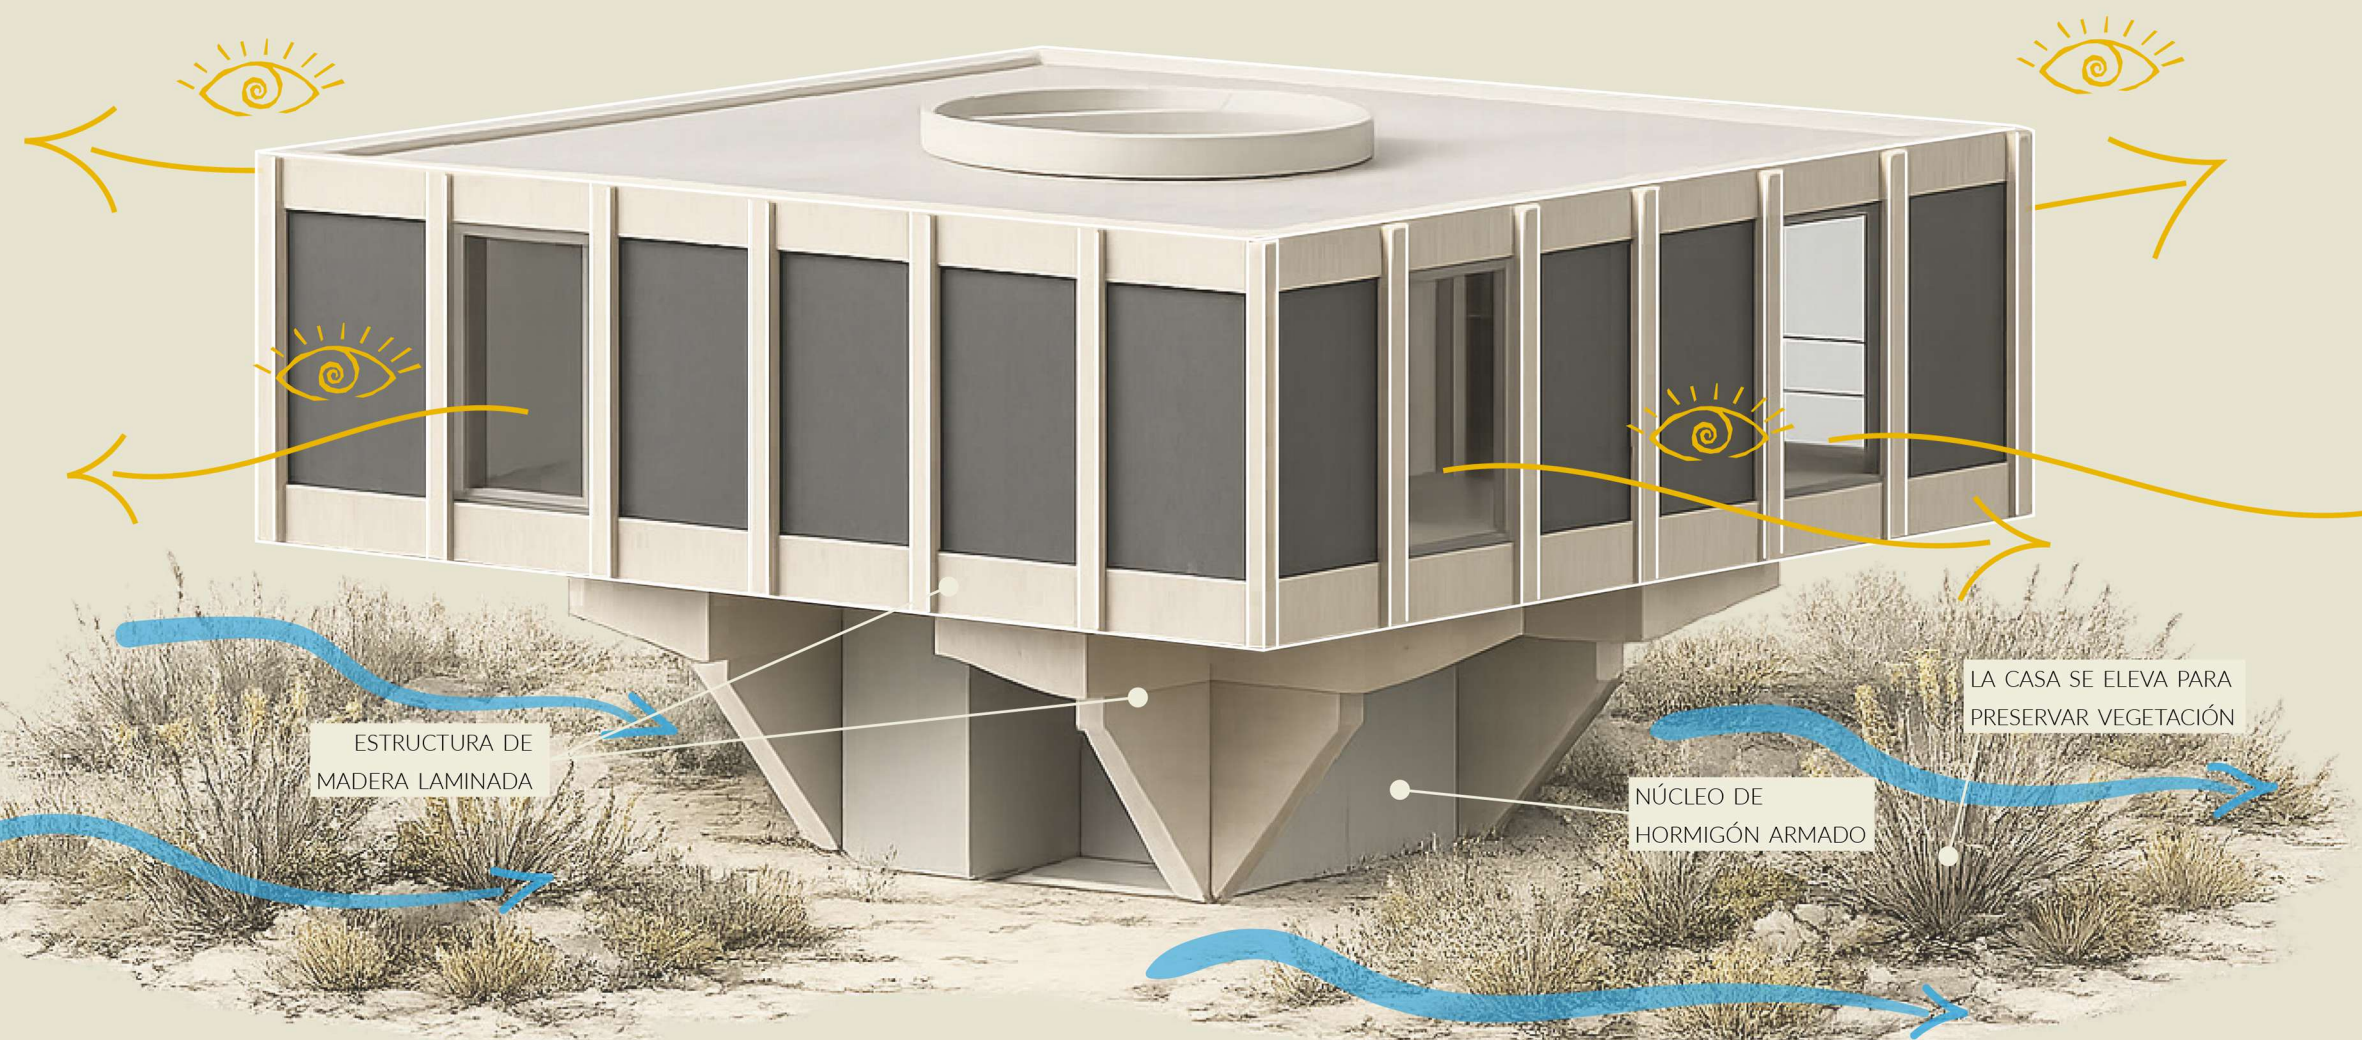

ELEVACIONES NORTE Y SUR



PLANTA SEGUNDO PISO

