




VISTA ISOMÉTRICA

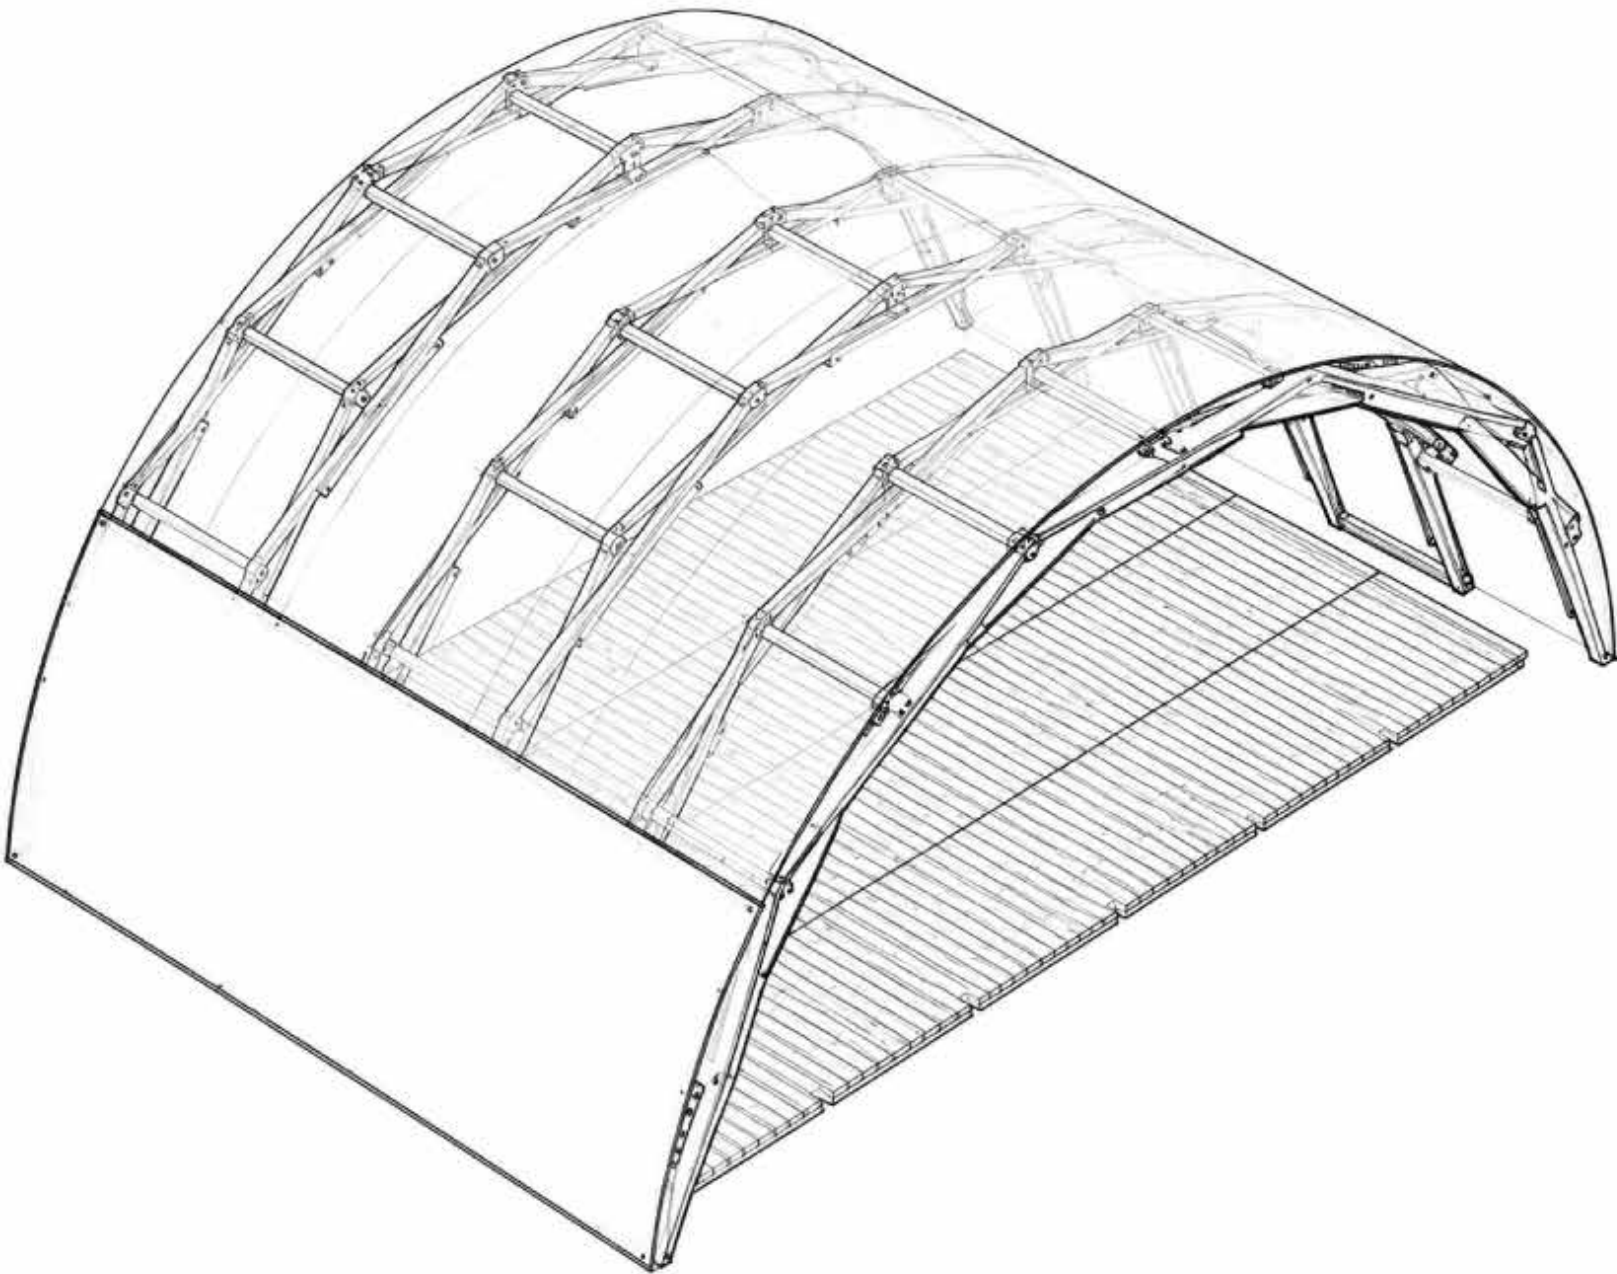


MEDIDAS DE REFERENCIA DE UN GALPÓN MODULAR

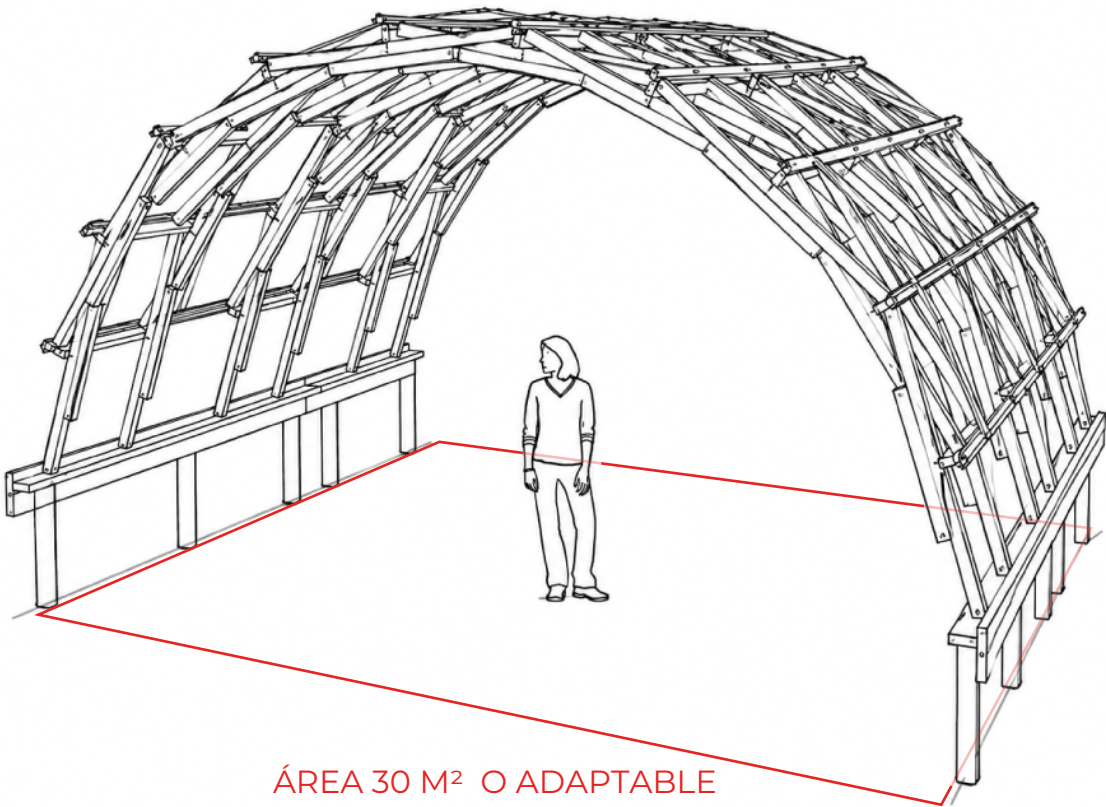

ELEVACIÓN FRONTAL

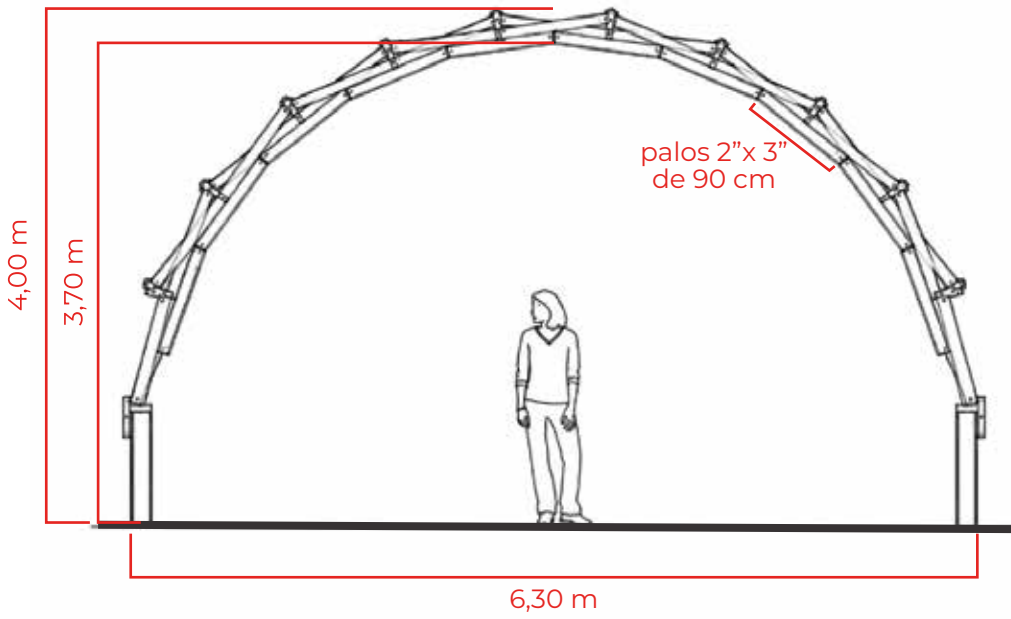

PLANTA TECHUMBRE

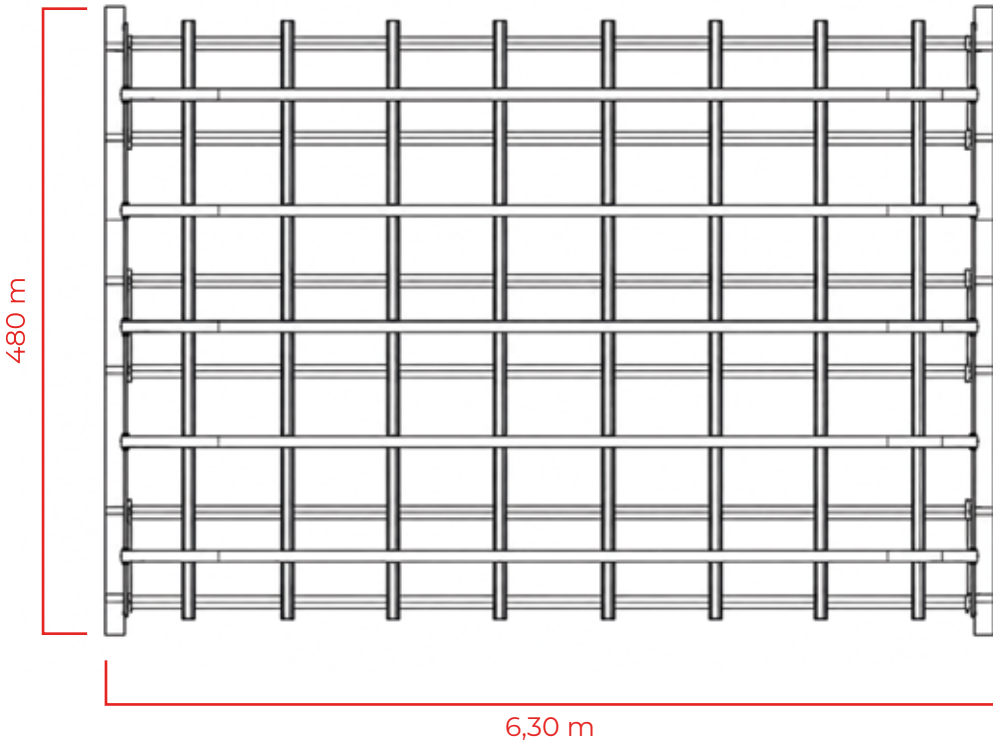

ELEVACIÓN LATERAL

