




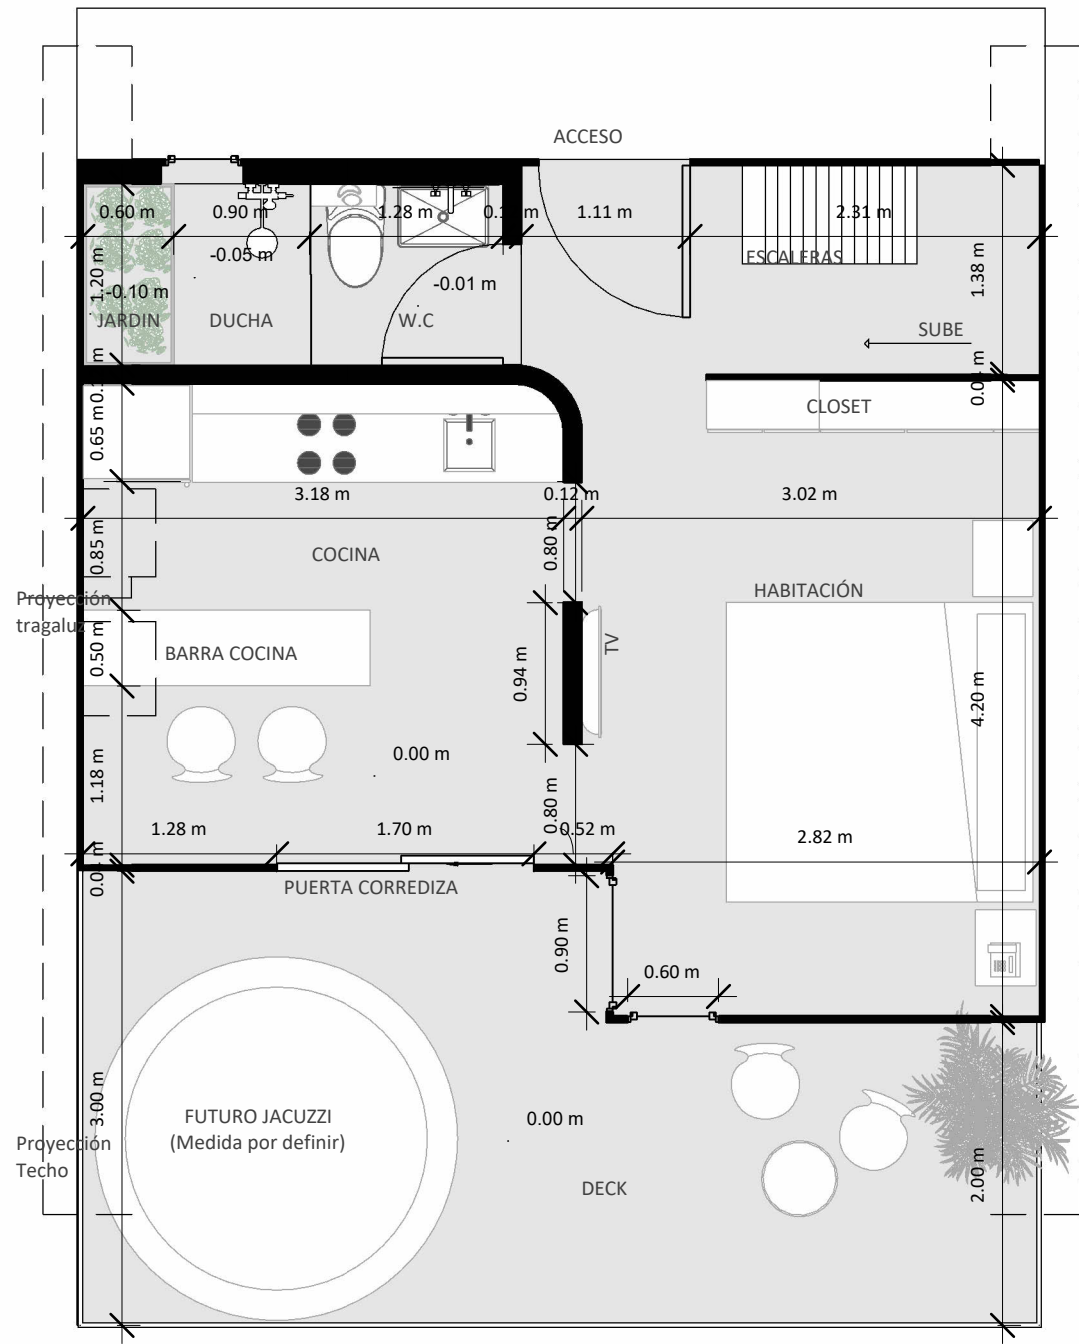


1 Nivel 1
1 : 50

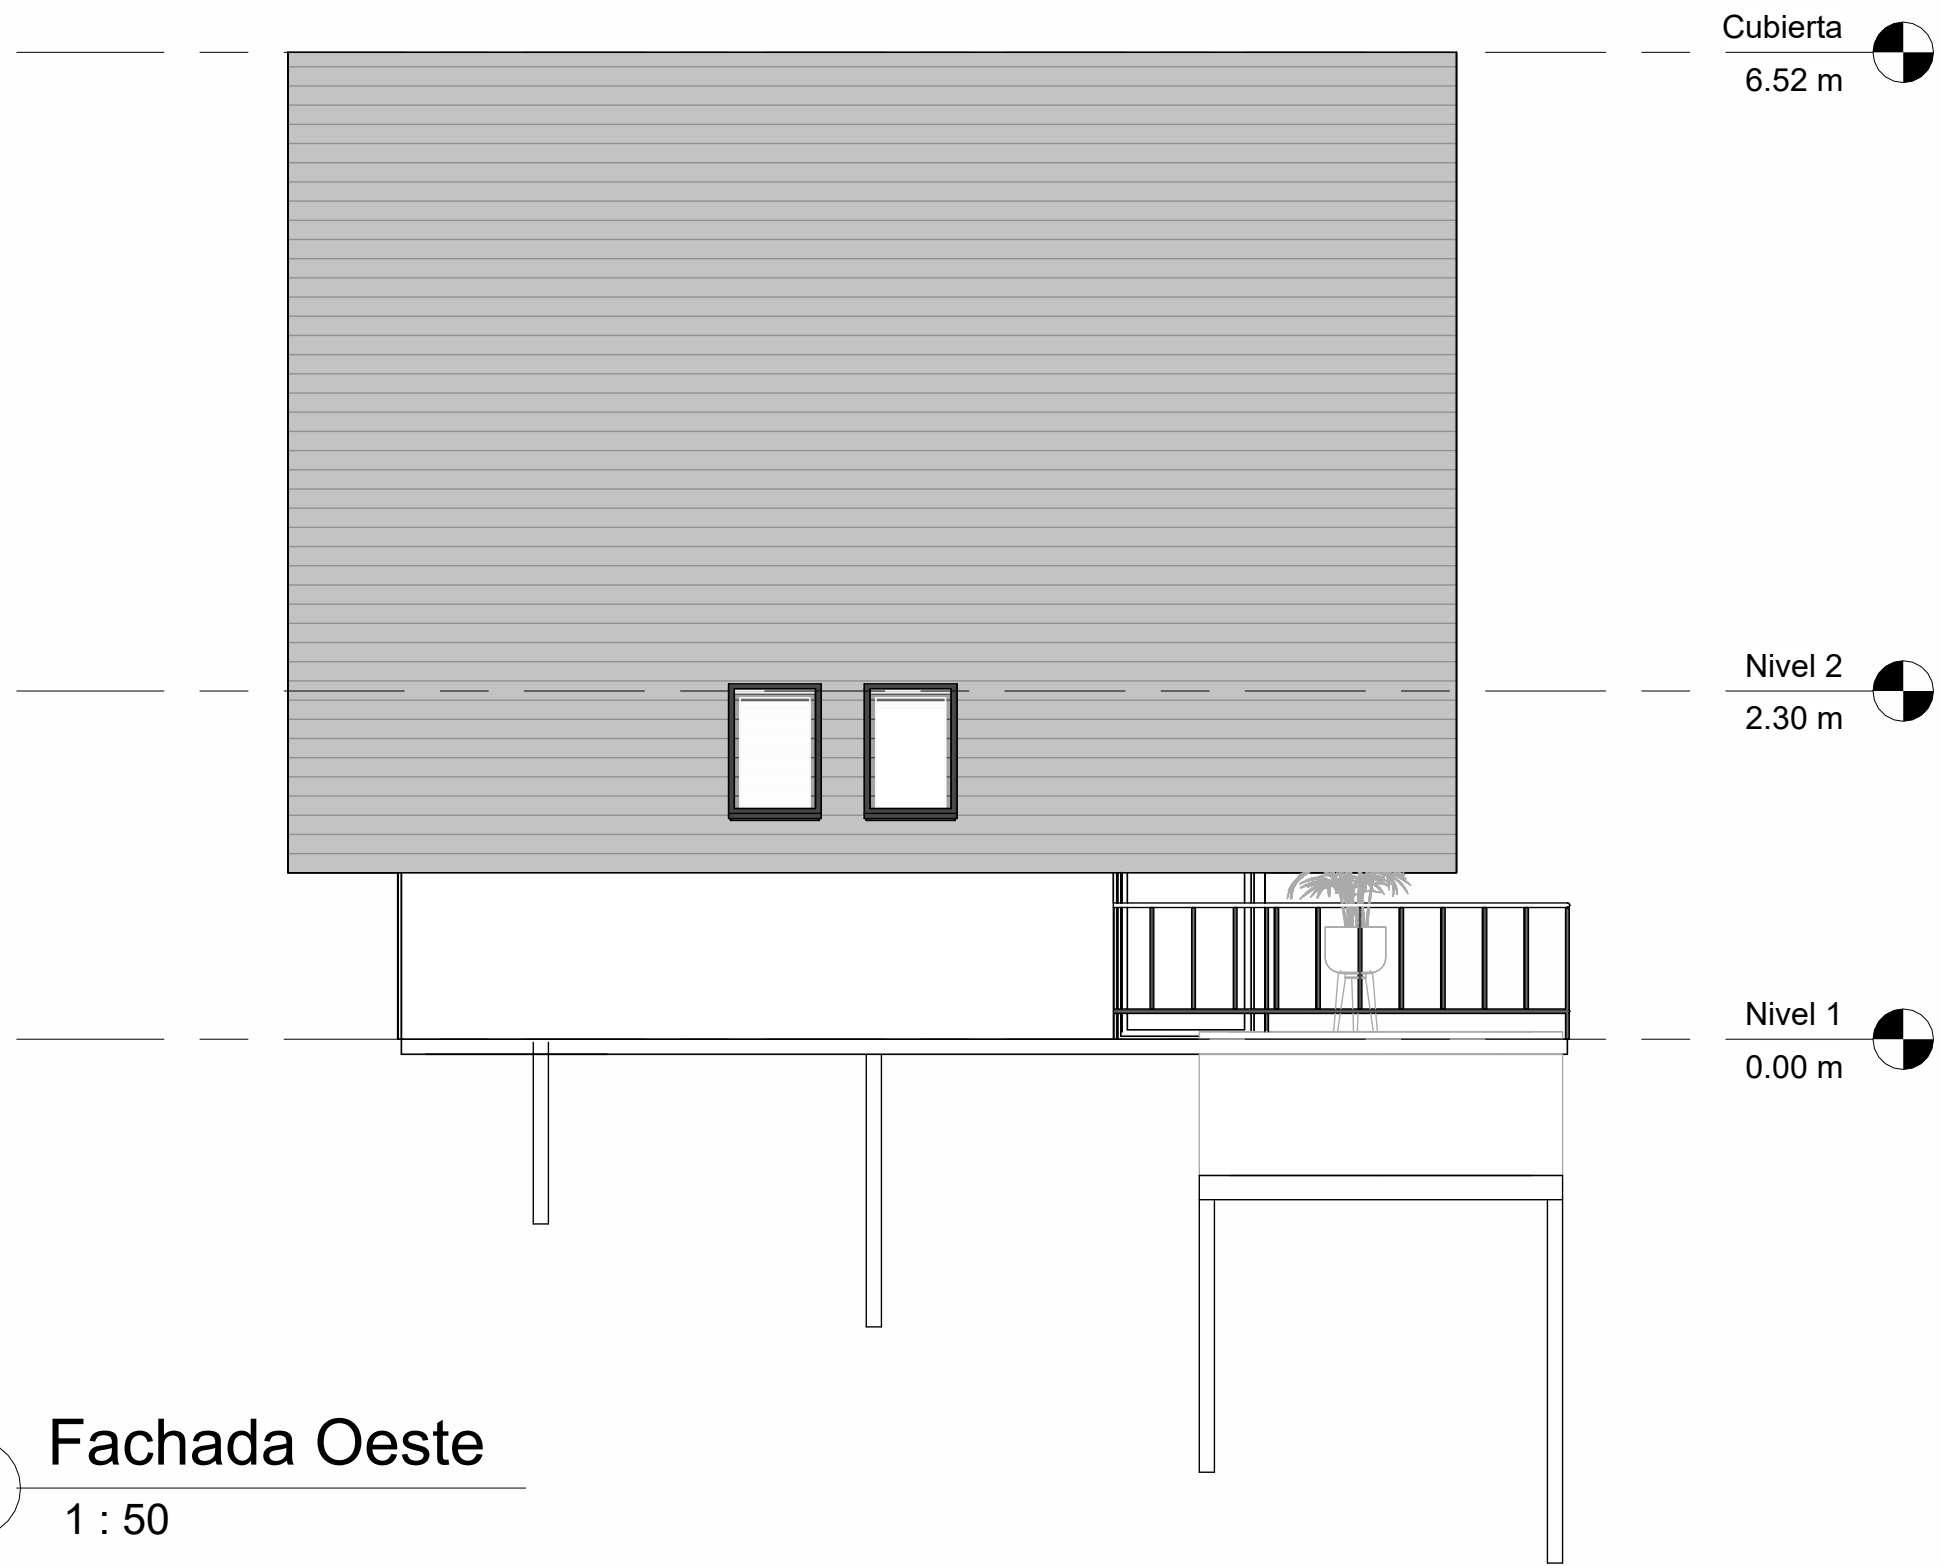


4 Fachada Oeste
1 : 50

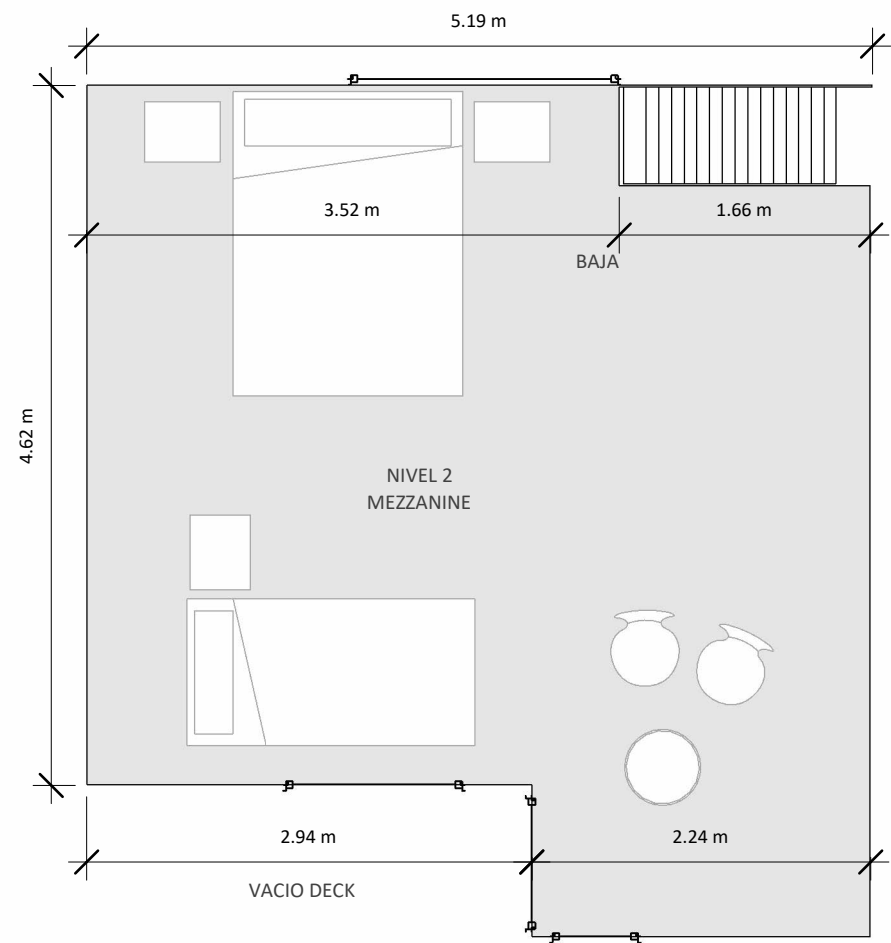


2 Nivel 2
1 : 50

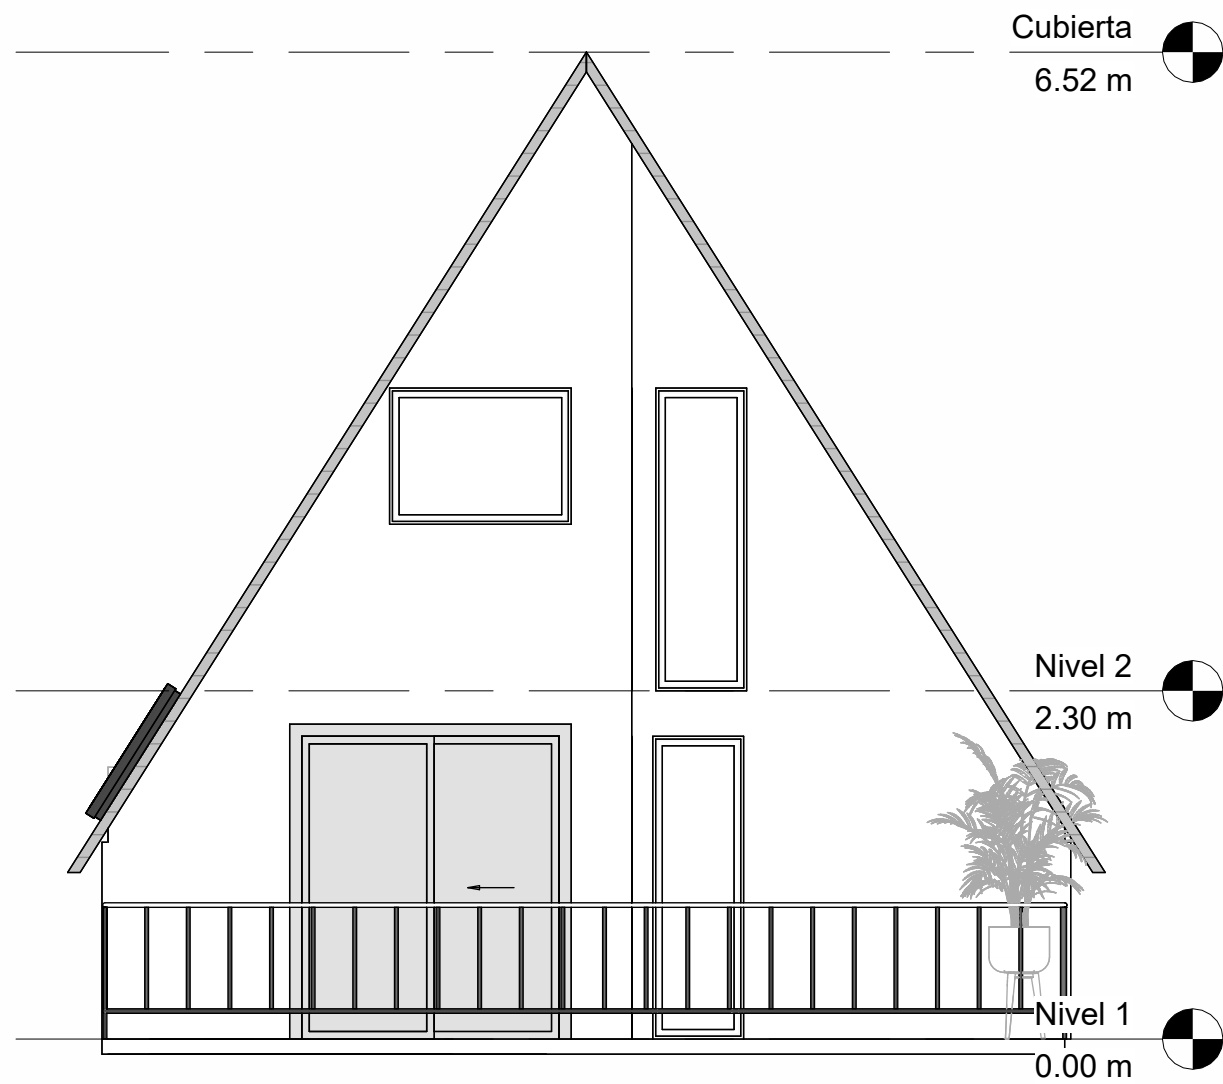

3 Fachada Sur
1 : 50

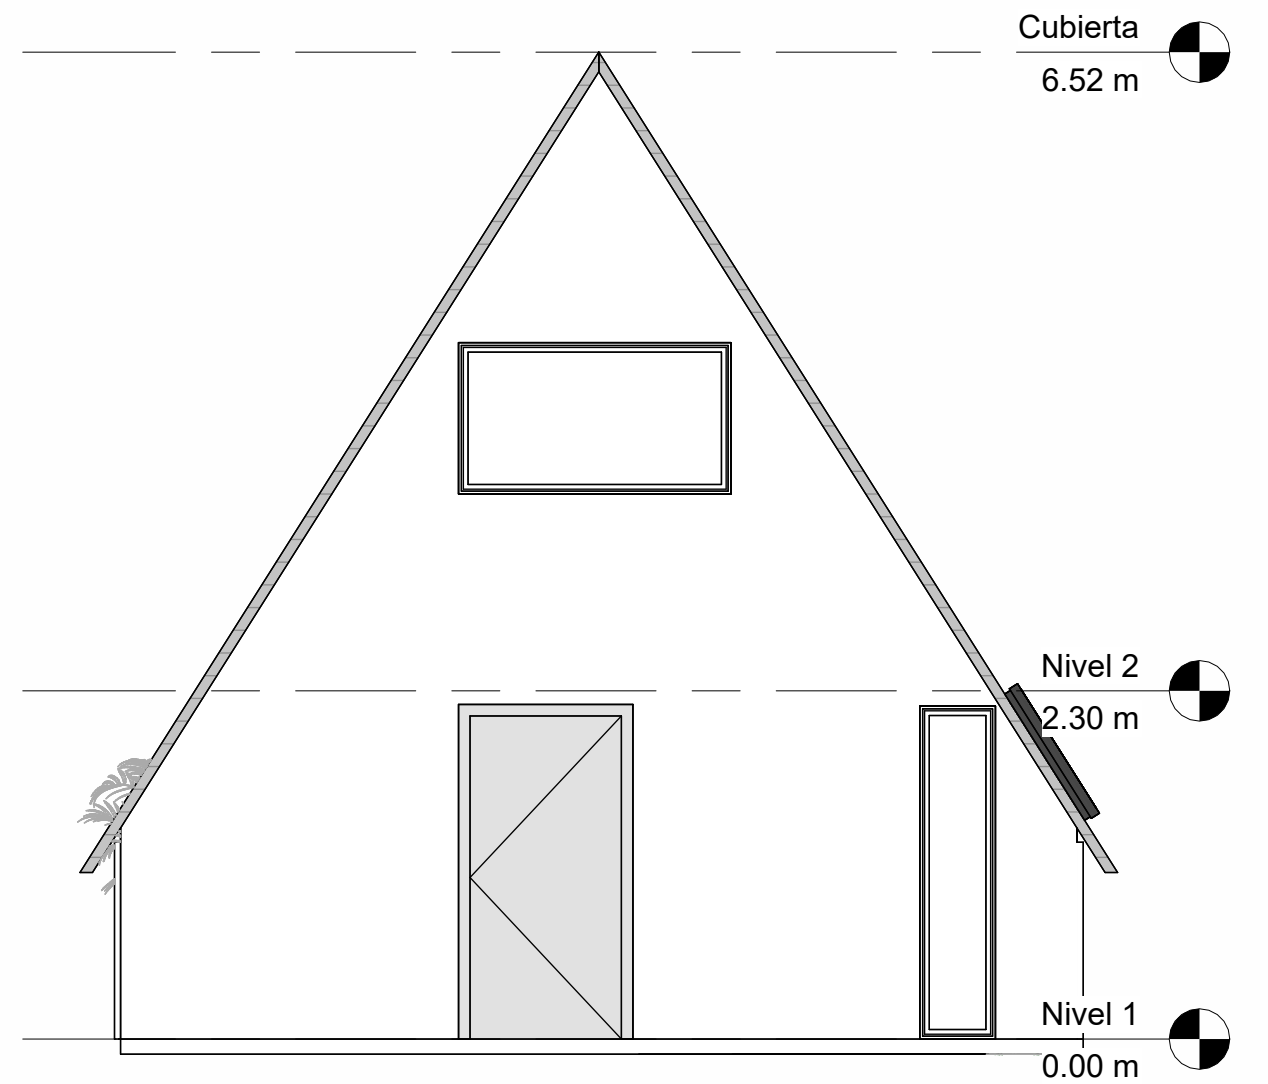

5 Fachada Norte
1 : 50

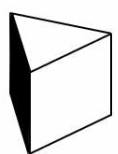

FIEBIGER ARQUITECTURA

CABAÑA CONCEPCIÓN

PLANTAS Y FACHADAS

1 : 50

CONSTRUCCIÓN MADERA

CONCEPCIÓN, ANT. COLOMBIA

ANA FIEBIGER

ENERO 2025

A1