



Planta tipo nivel 2 / esc. 1:100

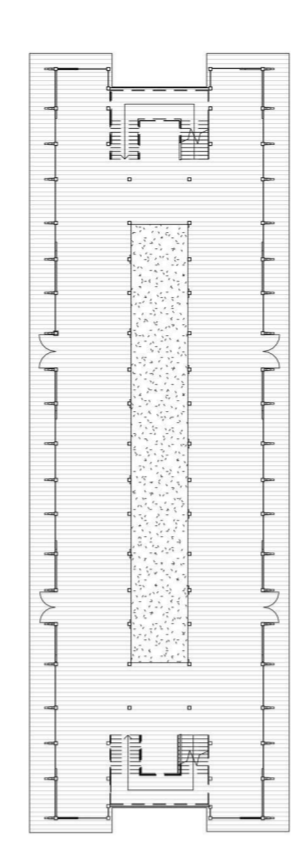

Estructura modular / x seg. recinto
esc. 1:150




Planta nivel 1 /
esc. 1:350

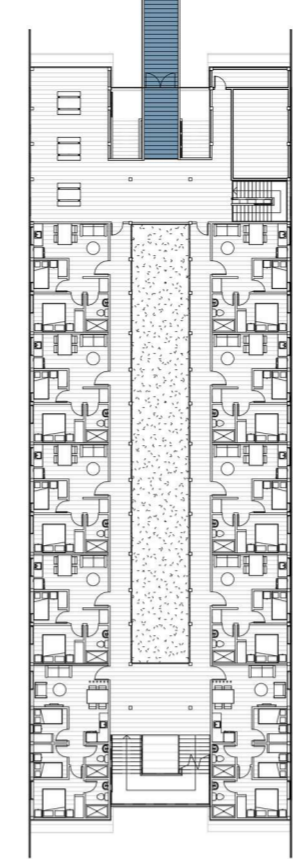


Planta nivel 3 /
esc. 1:350




Planta nivel 4 /
esc. 1:350

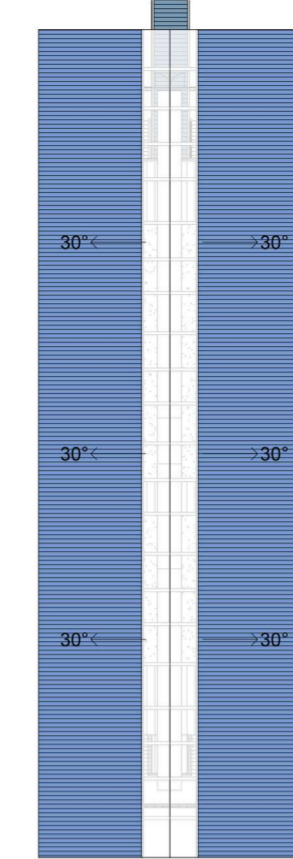


Planta cubierta /
esc. 1:350

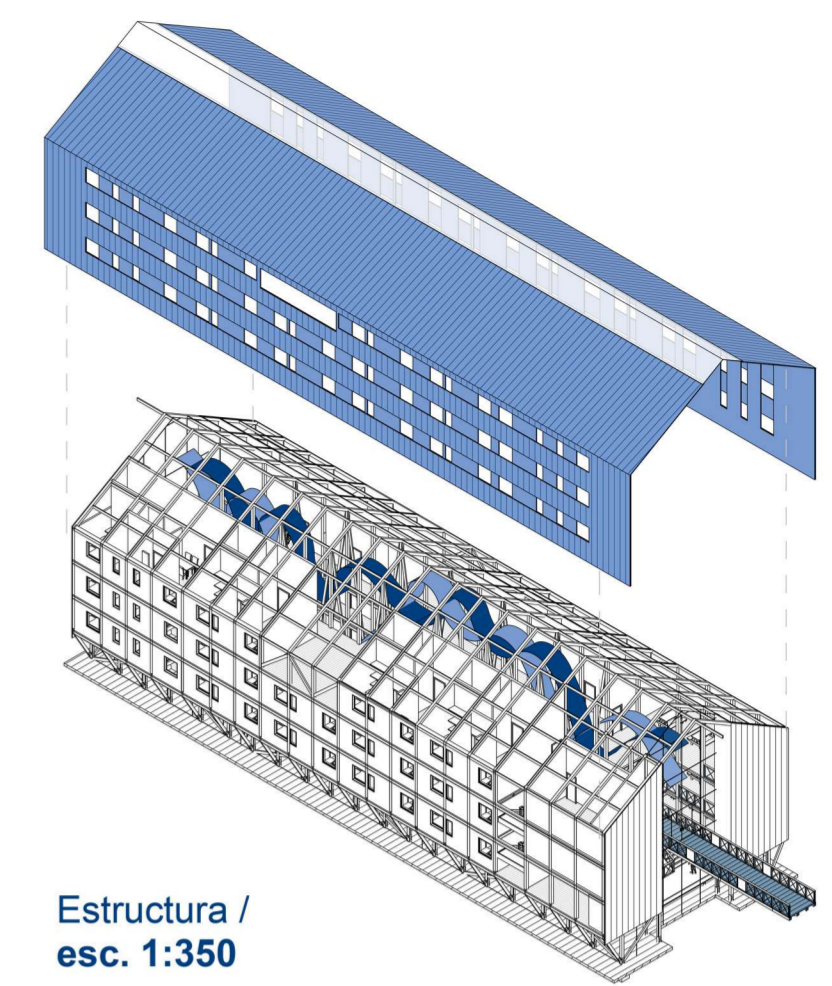


Estructura /
esc. 1:350

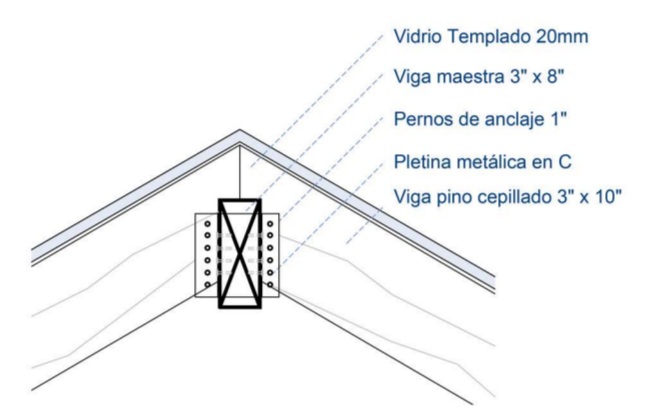


Detalle constructivo A /
esc. 1:10

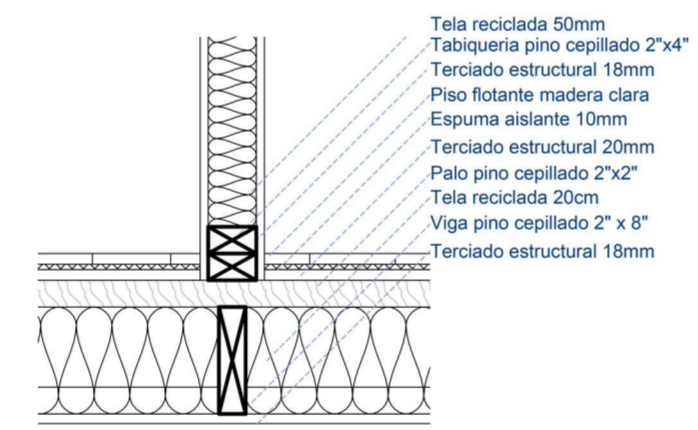

Detalle constructivo B /
esc. 1:10

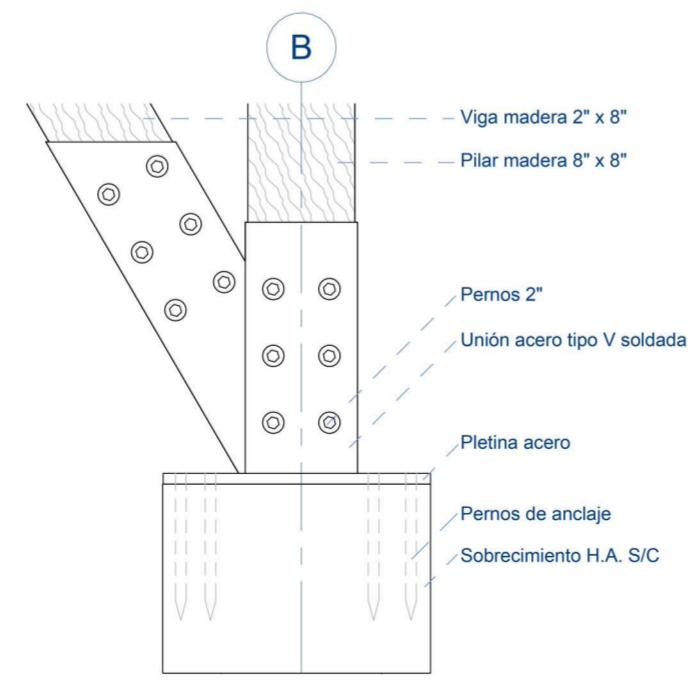

Detalle constructivo C / esc. 1:10

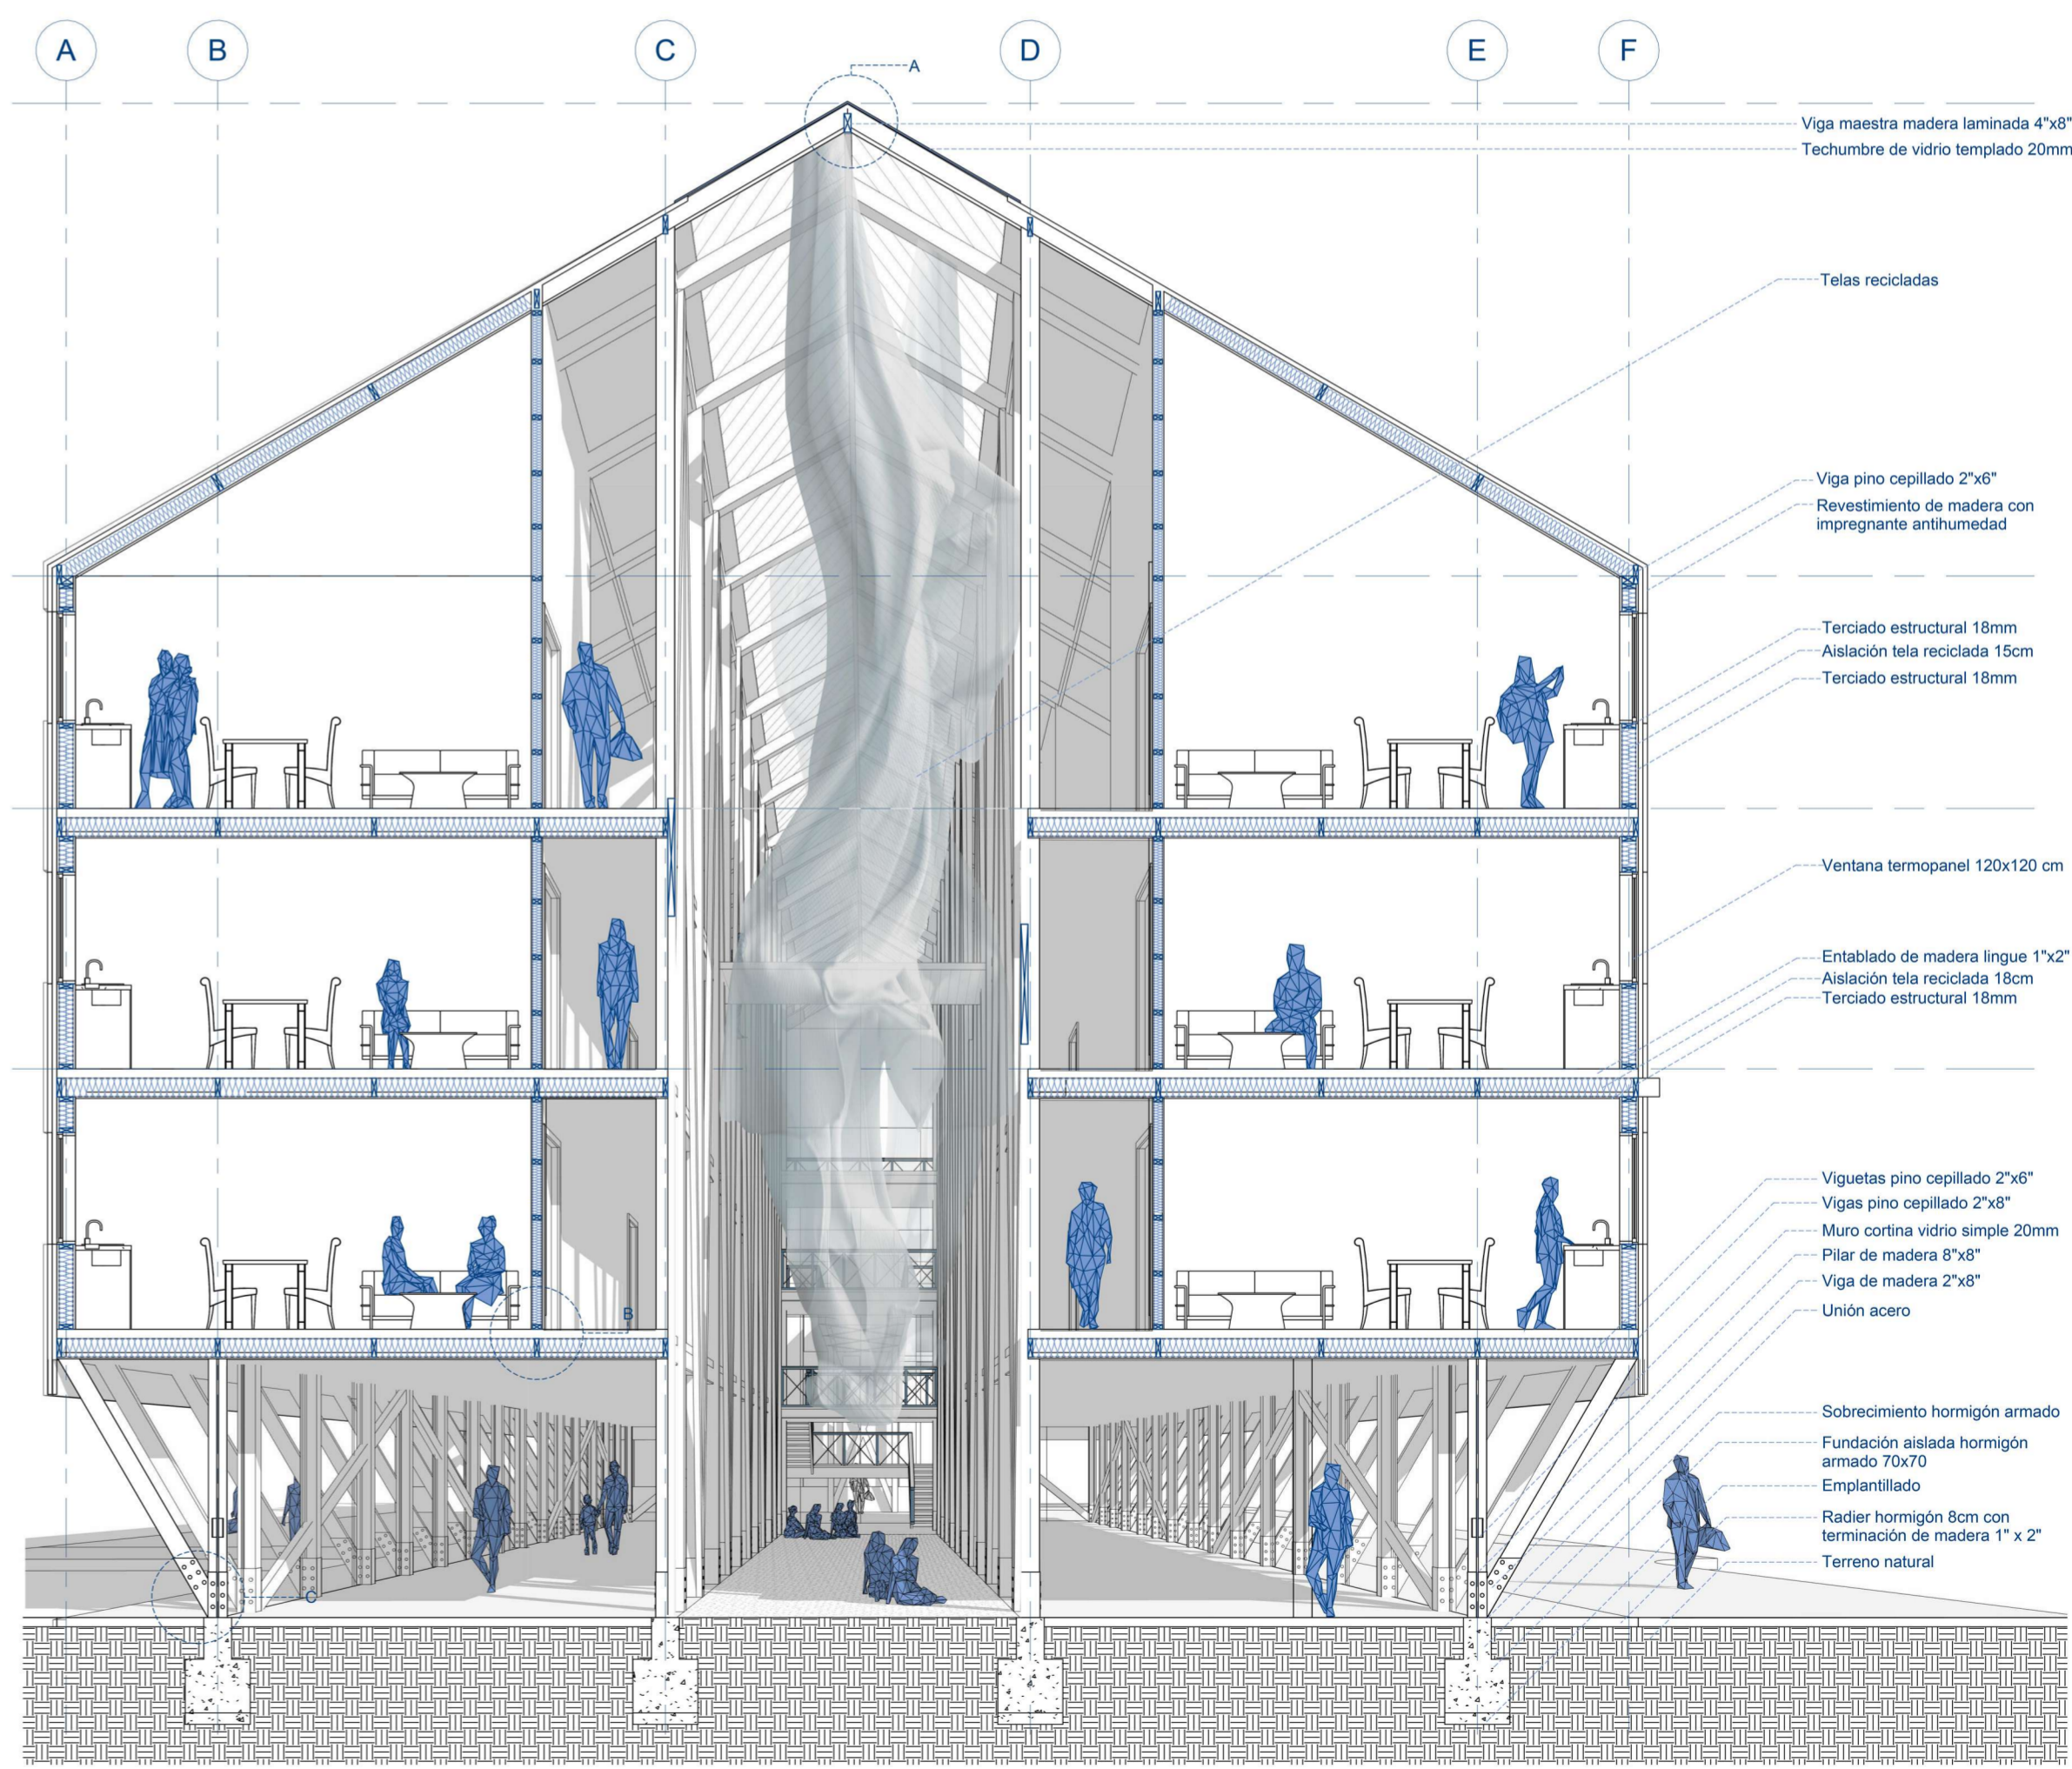

Corte constructivo / esc. 1:50