


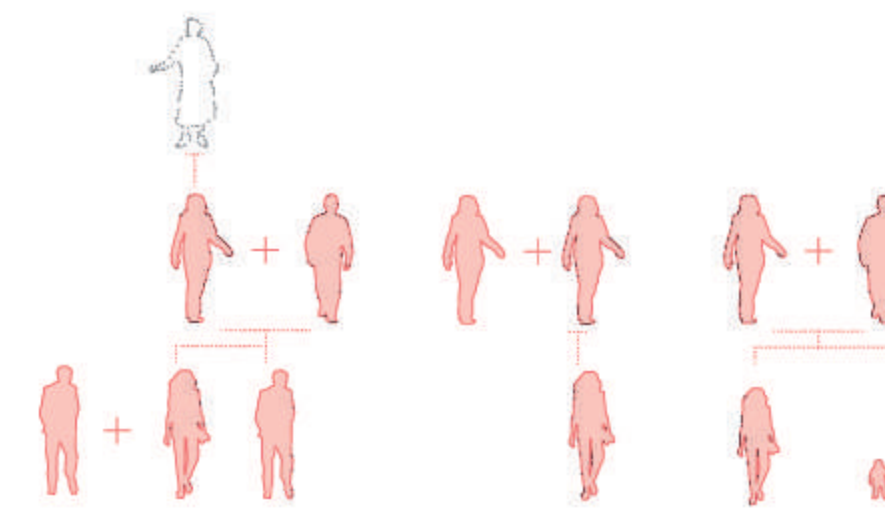

ELEVACIÓN 2040


Familias

Con el paso de los años las familias van cambiando y la casa cambia con ellos.



ISOMETRICA EXPLOTADA DE CUBIERTA Y ENVOLVENTE

- Cubierta plegada de acero galvanizado
- Lámina impermeable
- Madera contrachapada impermeable
- Madera contrachapada estructural
- Vigas de cumbrera transversales
- Vigas de cumbrera longitudinales
- Envolveite tercer nivel
- Tabiquería y ventanuales
- Estructura + Envolveite
- Ventanuales primer nivel

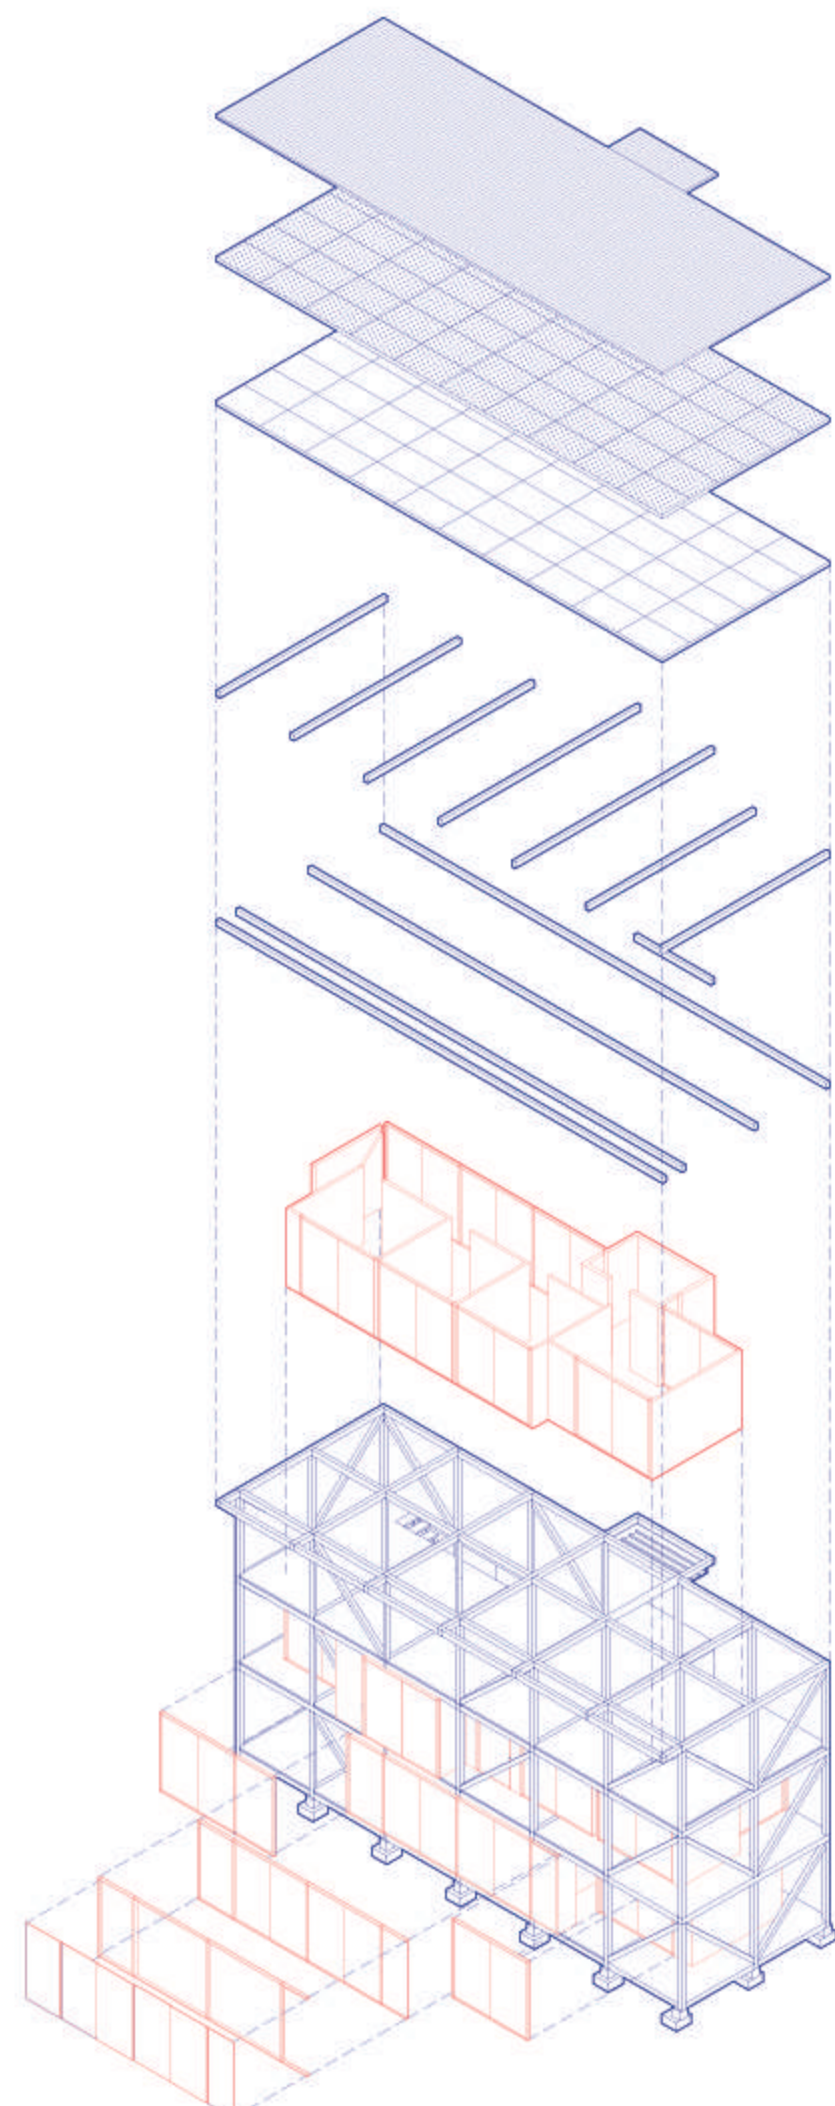

Vista desde la cocina en el primer piso.



*Estoy sentado de espalda a la ventana. Llevo trabajando todo el día. Estoy cansado, de repente, siento olor a queso en la cocina, es mi hermana. Siempre que prepara algo es momento de una pausa, me levanto, doy la vuelta por donde antes había un muro y ahí estaban todos esperándome. Creo que terminé por hoy.*

SECCIÓN EN PERSPECTIVA A-A'

