
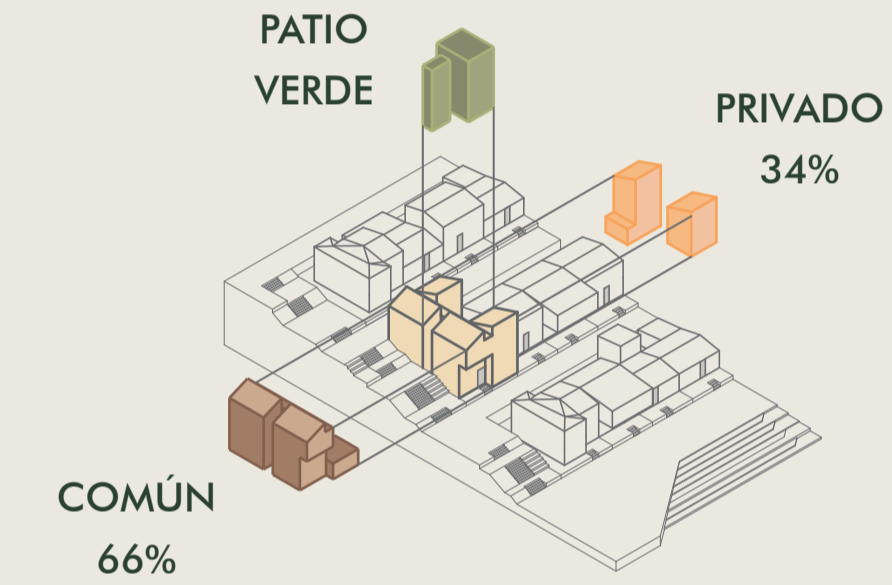


**PROPUESTA-COLECTIVA**

FAMILIA	
Núcleos	2 - 4
Integrantes	10 - 12

RECINTOS	
Edificación	230 - 370 m <sup>2</sup>
Común	Servicios y Sala mixta - Cowork - Patio - Quincho - Terraza Dormitorio - Baño
Privado	

COMUNIDAD	
Patio Verde	Interacción vecinal
Parque Pùmpín	Habitar el parque

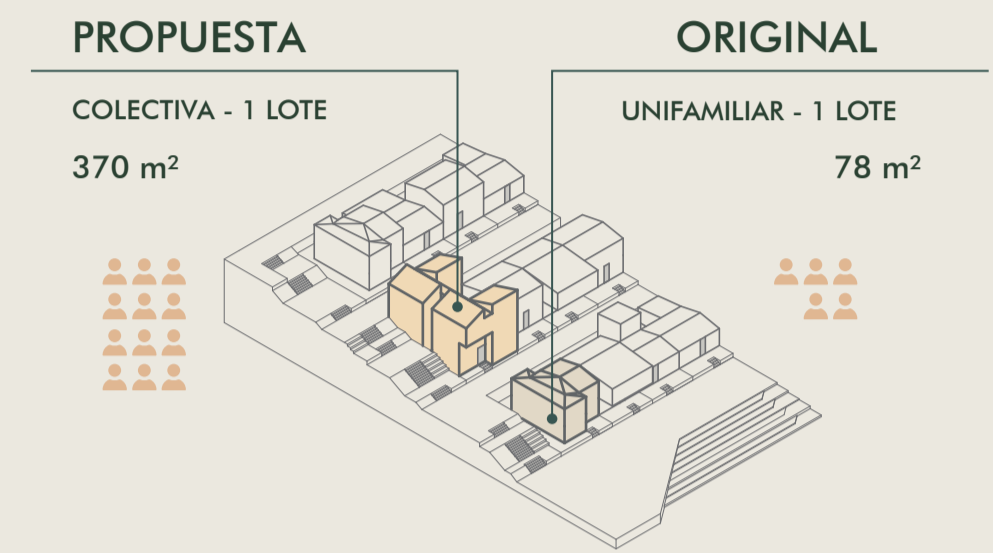


**ESTRATEGIAS**

PATIO VERDE ENTRE LOTE




CAPTACIÓN LUZ NATURAL

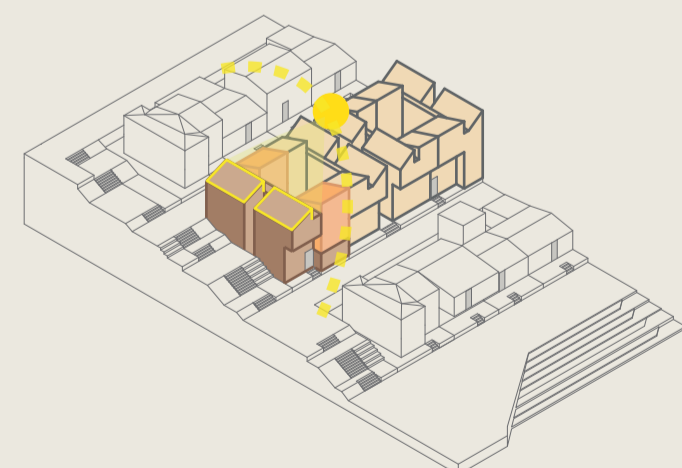


HABITAR EL PARQUE



**3° NIVEL**

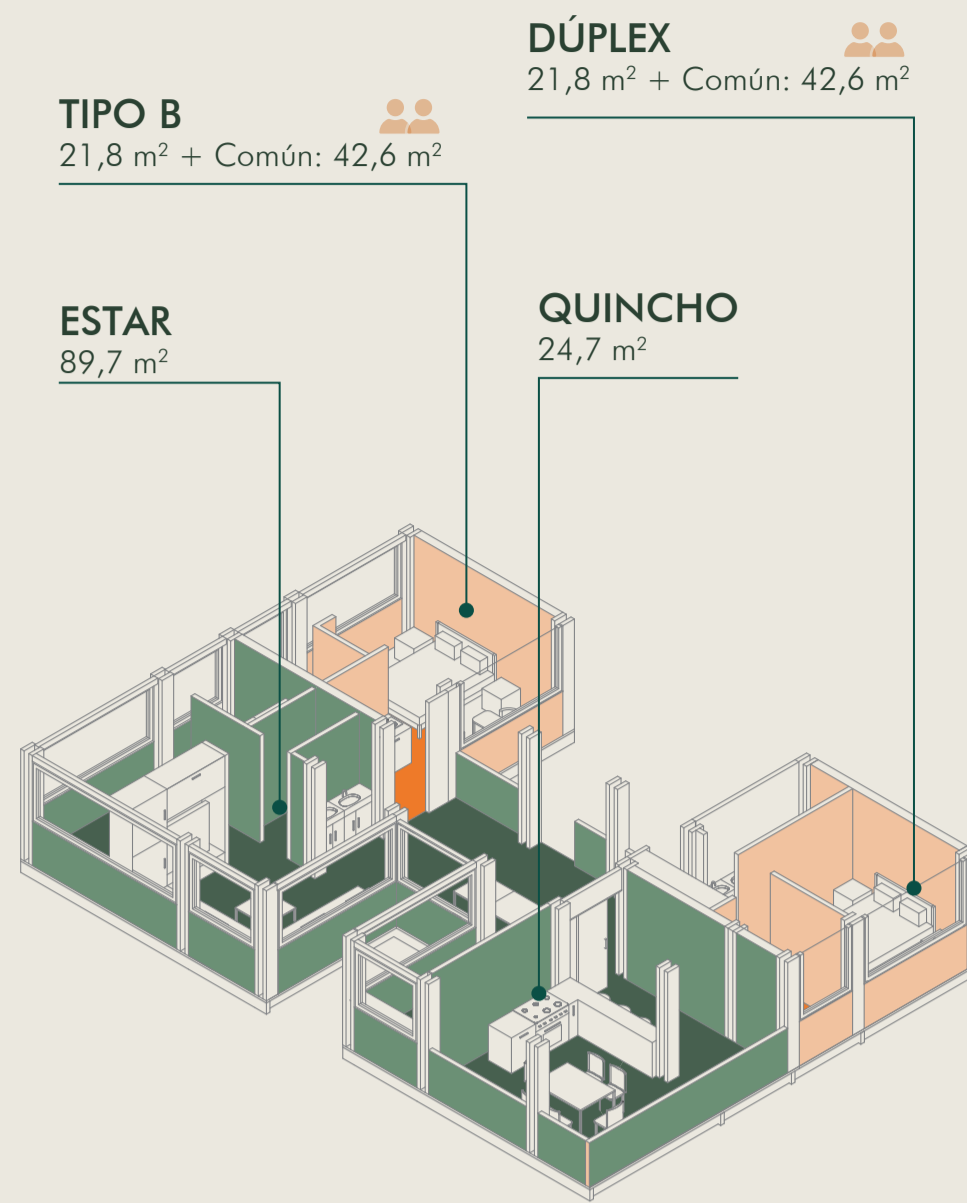


**PLANTA 3° NIVEL - ESC 1:100**

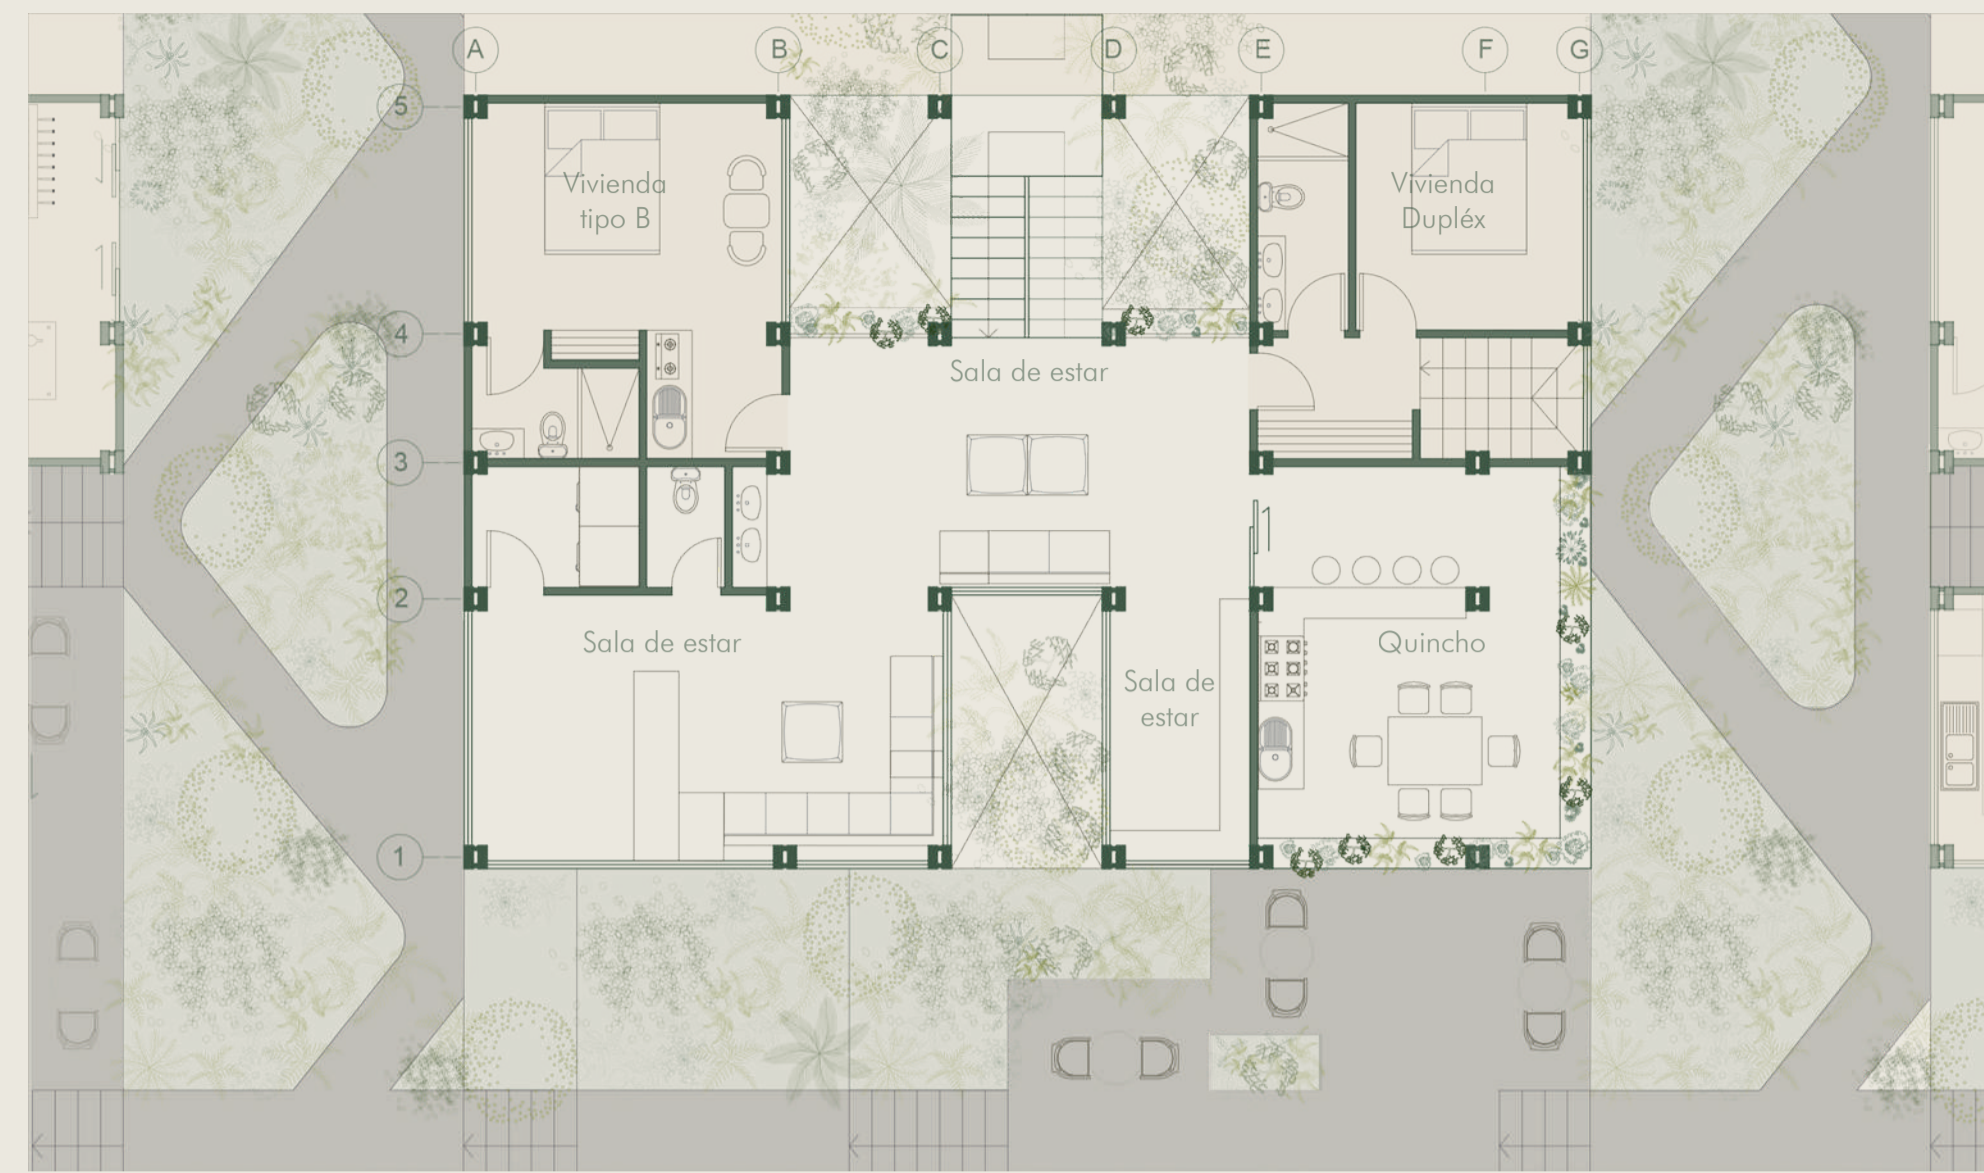

**VISTA PRINCIPAL AL PARQUE**



**2° NIVEL**

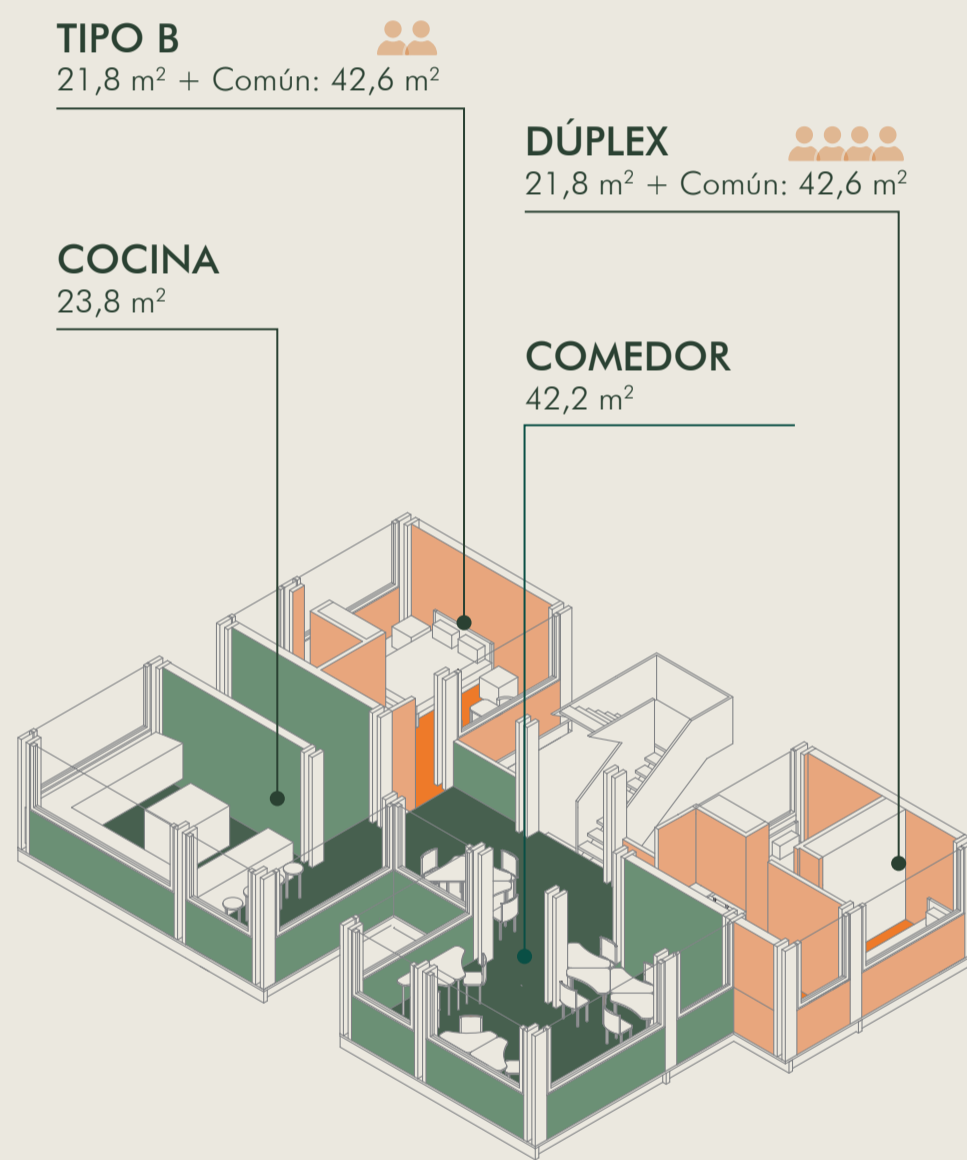

**PLANTA 2° NIVEL - ESC 1:100**



**PATIO VERDE DE LUZ**



**1° NIVEL**



**PLANTA 1° NIVEL - ESC 1:100**



**PASAJE PEATONAL MULTIPROGRAMÁTICO**

