




ESTRUCTURA ESPACIAL Y PROGRAMÁTICA

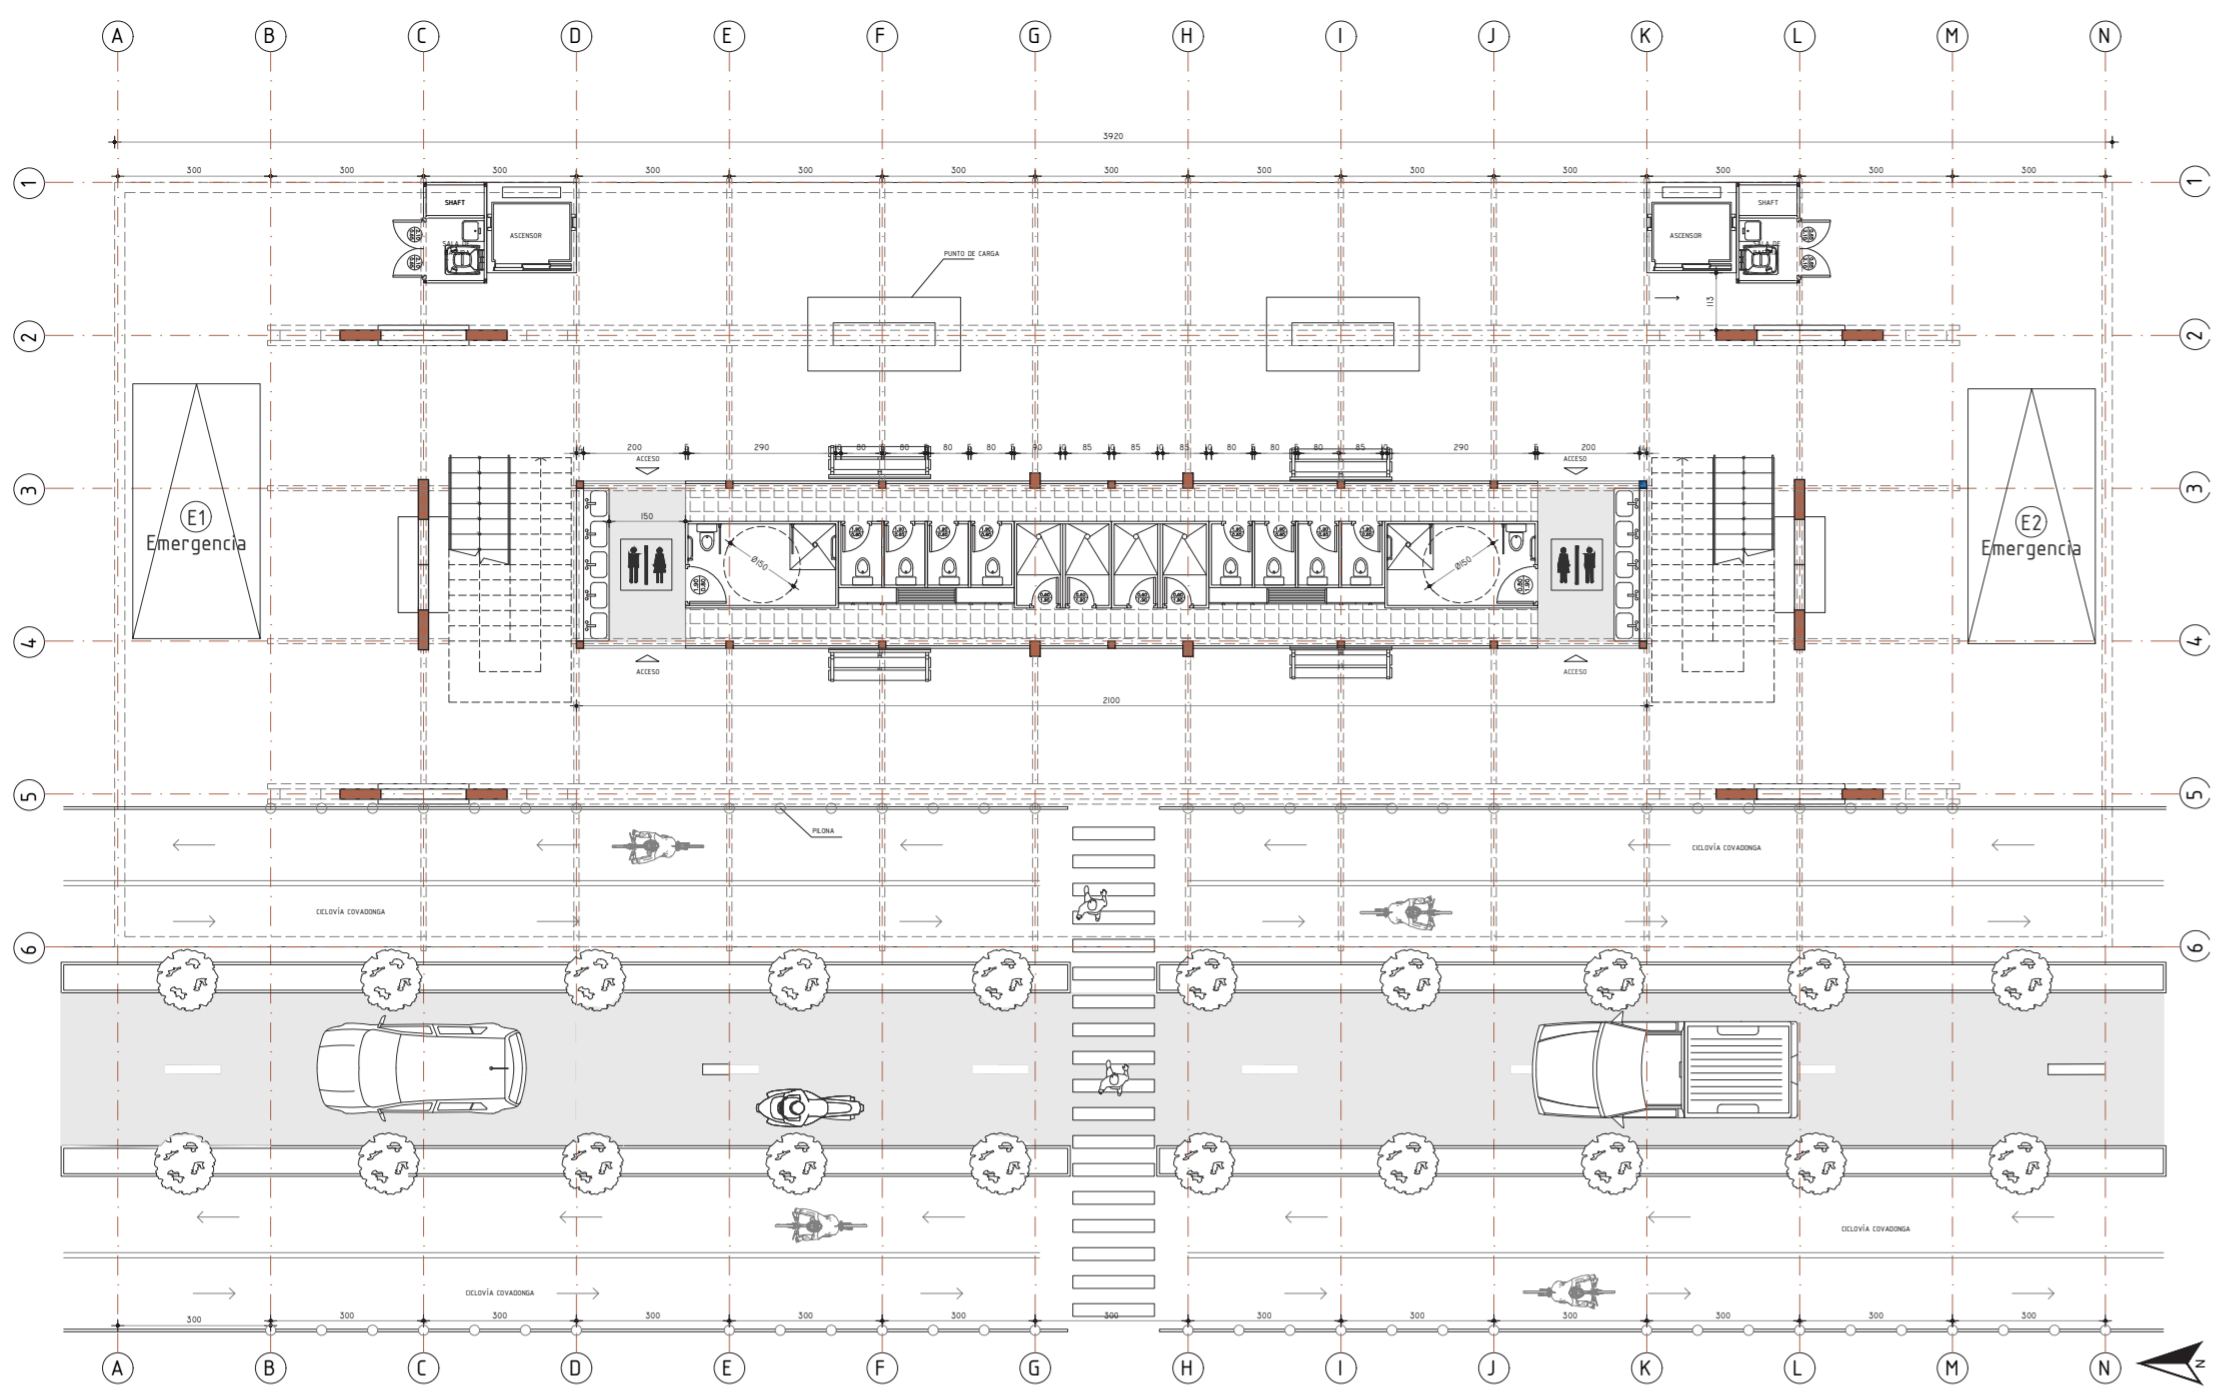


PLANTA ARQUITECTURA NIVEL 1 - PABELLÓN TIPO

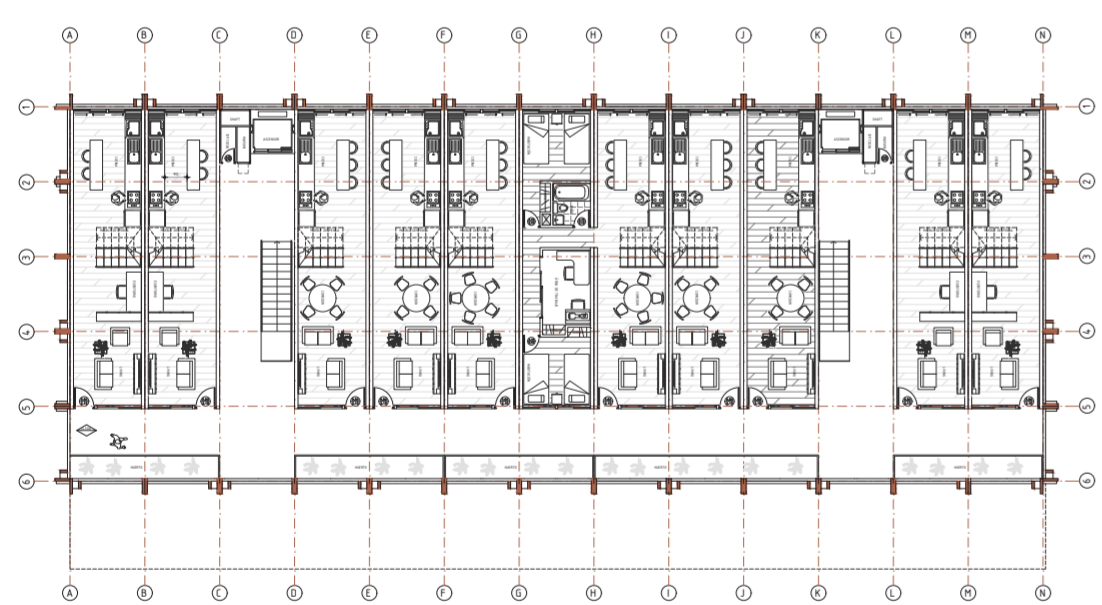

PLANTA ARQUITECTURA NIVEL 2 Y 4 - PABELLÓN TIPO

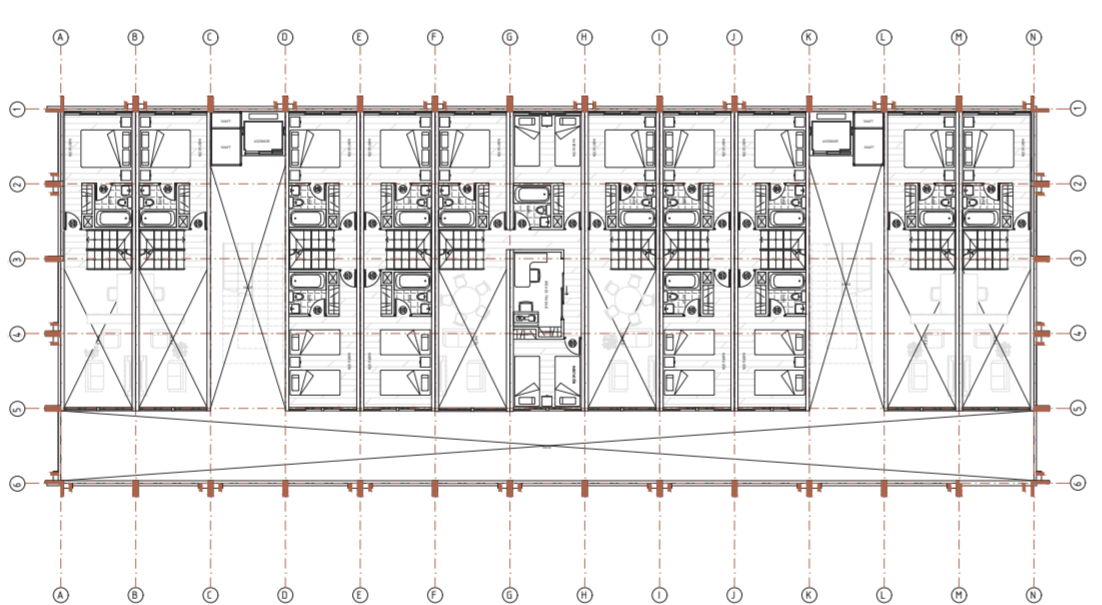


PLANTA ARQUITECTURA NIVEL 3 Y 5 - PABELLÓN TIPO

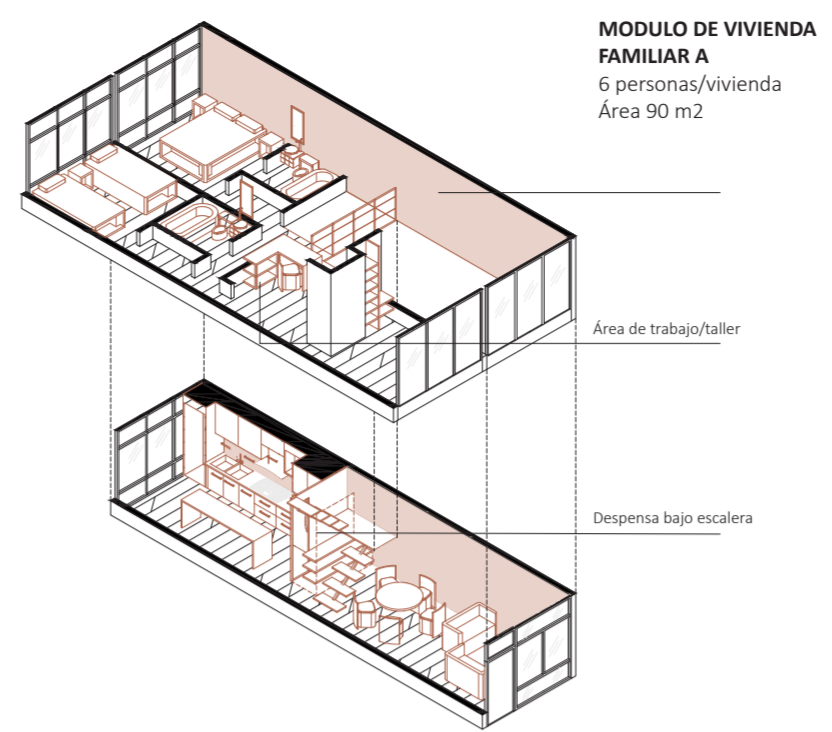

MODULO DE VIVIENDA FAMILIAR A
6 personas/vivienda
Área 90 m²

Área de trabajo/taller


Dispensa bajo escalera

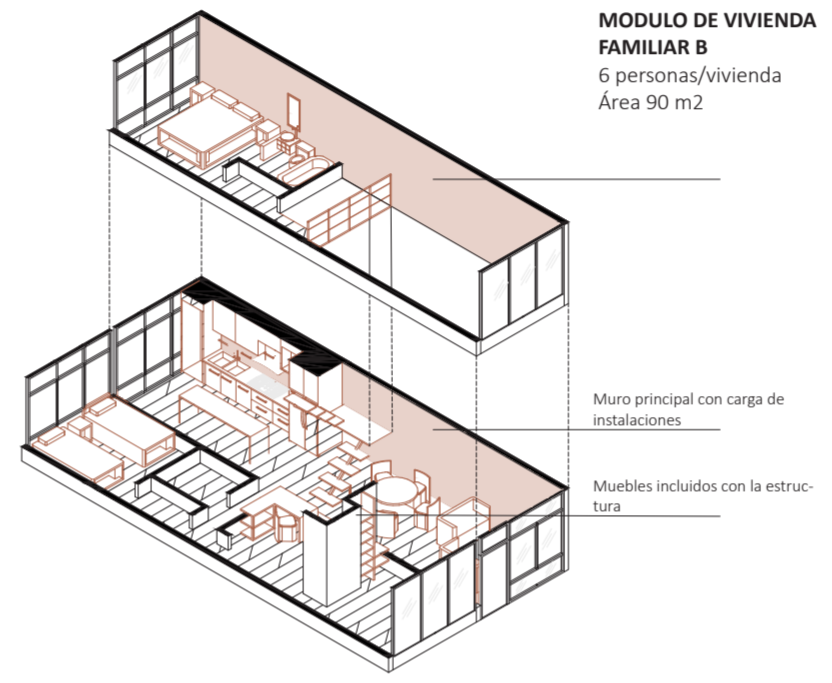

MODULO DE VIVIENDA FAMILIAR B
6 personas/vivienda
Área 90 m²

Muro principal con carga de instalaciones





Muebles incluidos con la estructura

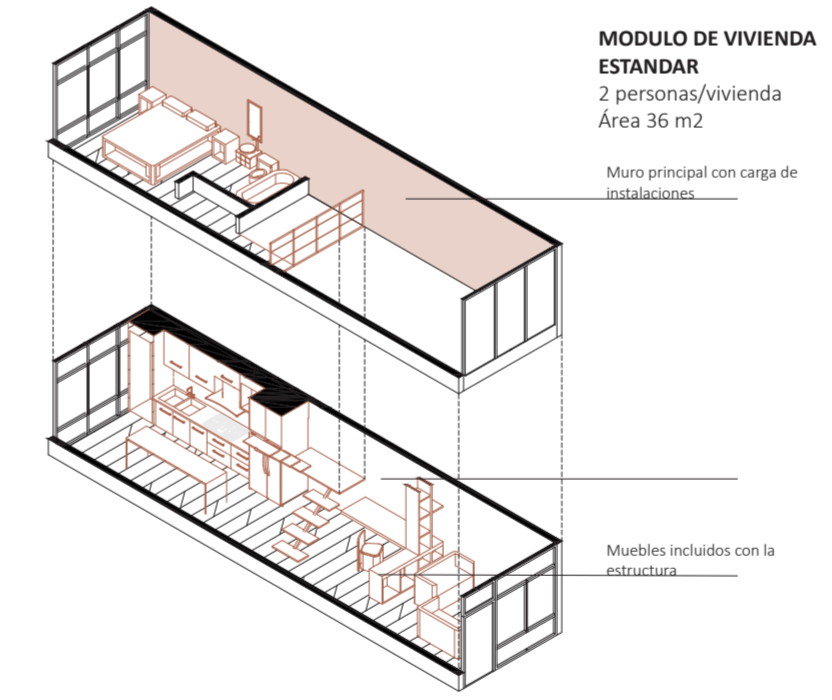

MODULO DE VIVIENDA ESTANDAR
2 personas/vivienda
Área 36 m²


Muro principal con carga de instalaciones

Muebles incluidos con la estructura

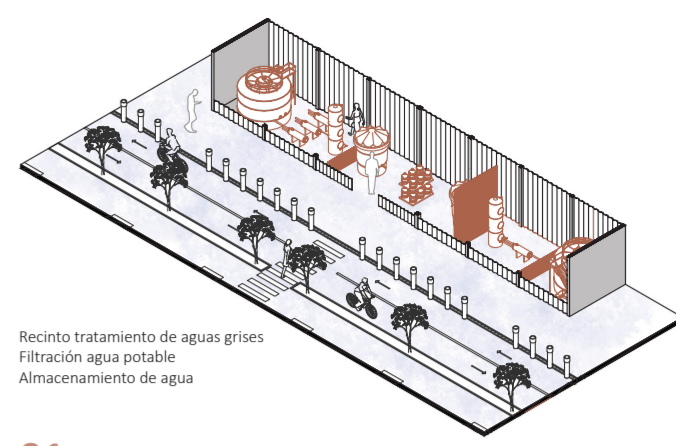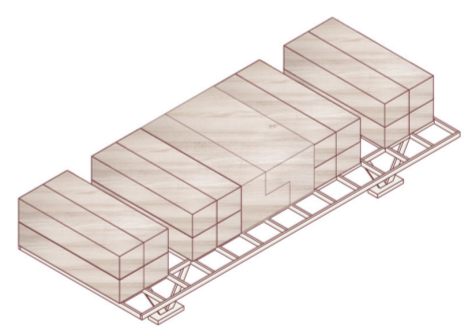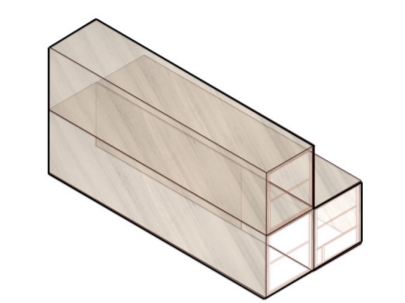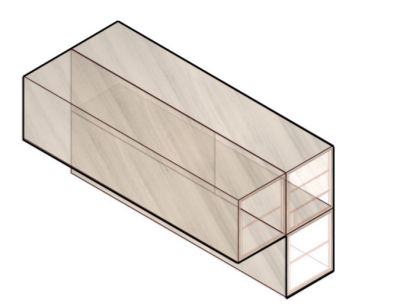


Recinto tratamiento de aguas grises
Filtración agua potable
Almacenamiento de agua

01 MODULO DE SERVICIO - TIPOLOGÍA ACOPIO DE AGUA

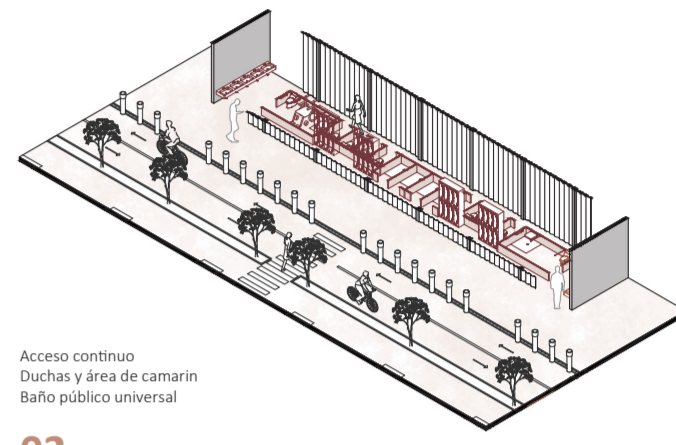


Acceso continuo
Duchas y área de camarín
Baño público universal

02 MODULO DE SERVICIO - TIPOLOGÍA SANITARIA

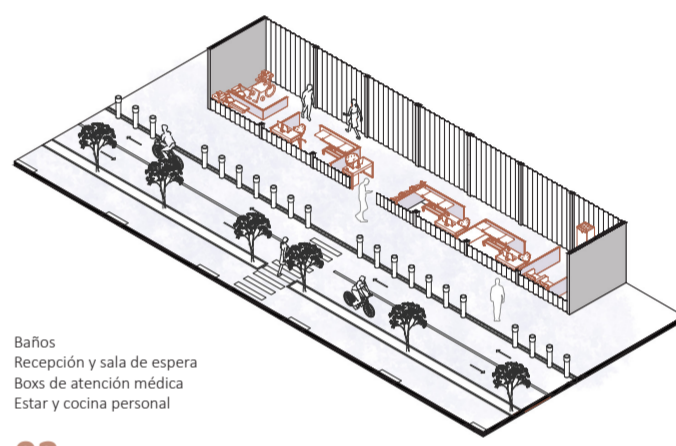

Baños
Recepción y sala de espera
Boxes de atención médica
Estar y cocina personal

03 MODULO DE SERVICIO - TIPOLOGÍA SALUD

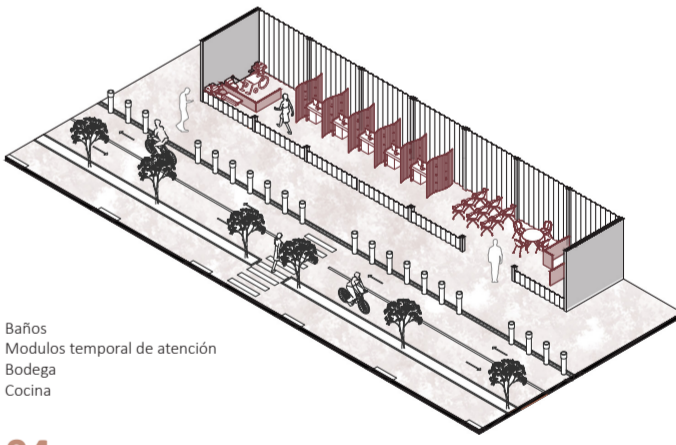

Baños
Módulos temporal de atención
Bodega
Cocina

04 MODULO DE SERVICIO - TIPOLOGÍA JORNADA MUNICIPAL

