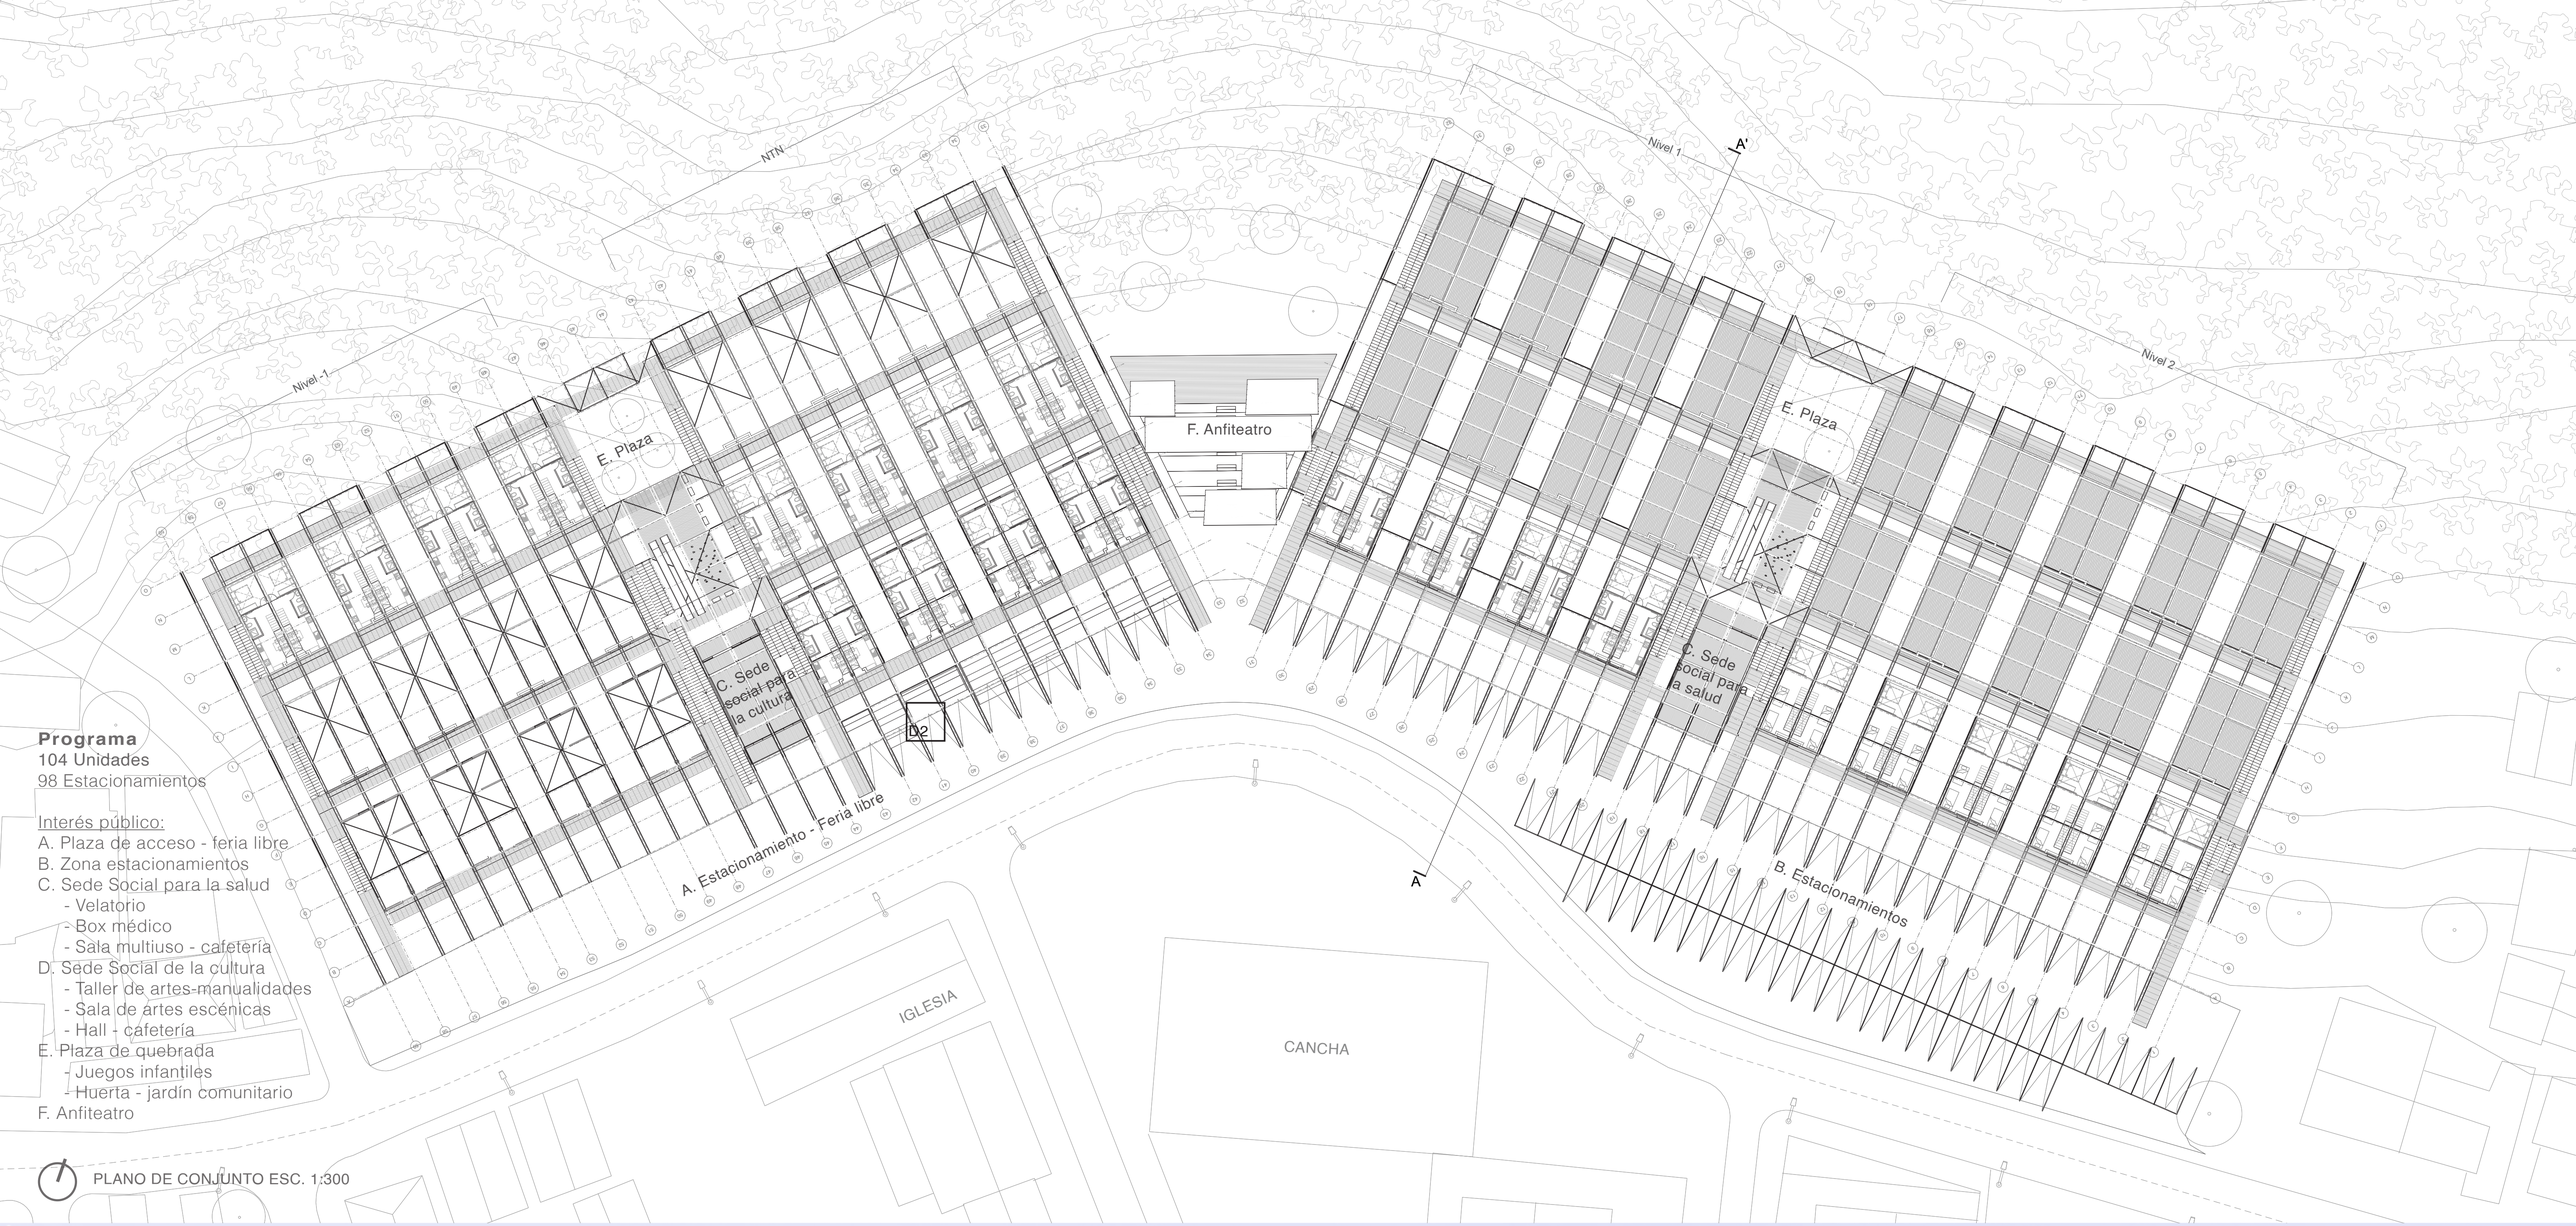

Programa
104 Unidades
98 Estacionamientos

Interés público:
A. Plaza de acceso - feria libre
B. Zona estacionamientos
C. Sede Social para la salud
- Velatorio
- Box médico
- Sala multiuso - cafetería
D. Sede Social de la cultura
- Taller de artes-manualidades
- Sala de artes escénicas
- Hall - cafetería
E. Plaza de quebrada
- Juegos infantiles
- Huerta - jardín comunitario
F. Anfiteatro

PLANO DE CONJUNTO ESC. 1:300

36,5m2

Vivienda unifamiliar
4 personas

55m2 ampliables
91,5m2 Sup. total

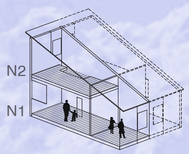

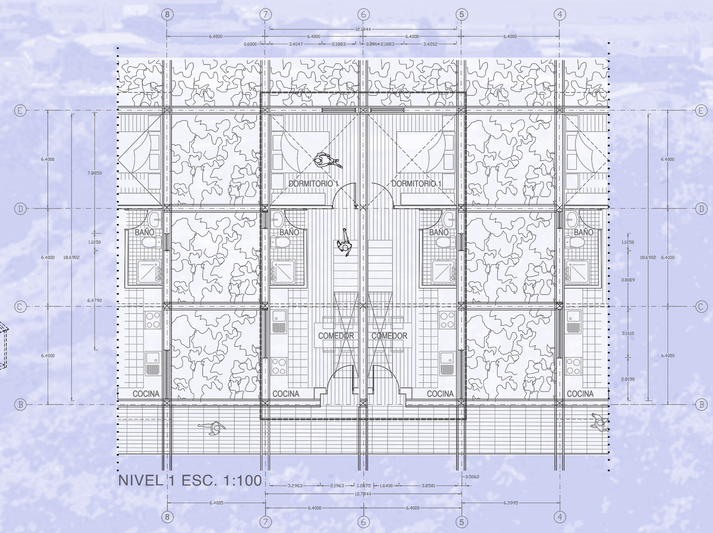

NIVEL 1 ESC. 1:100

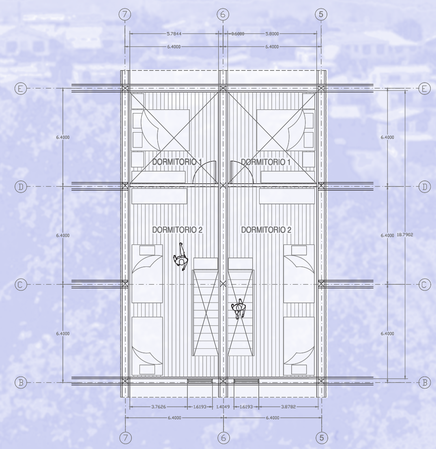

NIVEL 2

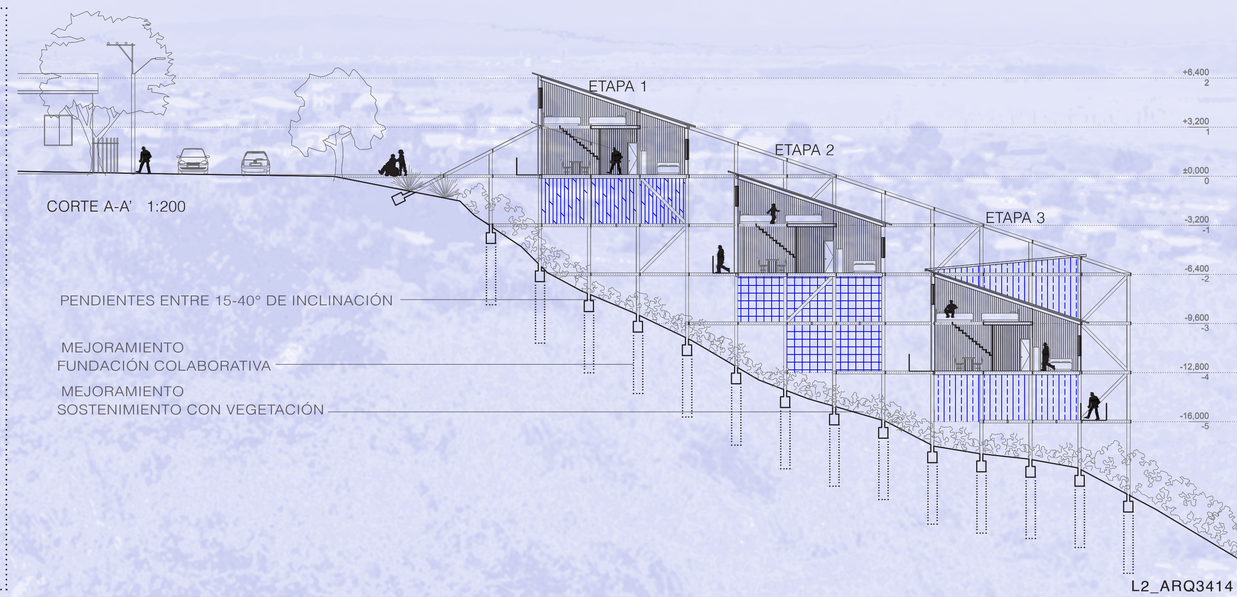

CORTE A-A' 1:200

L2_ARQ3414