

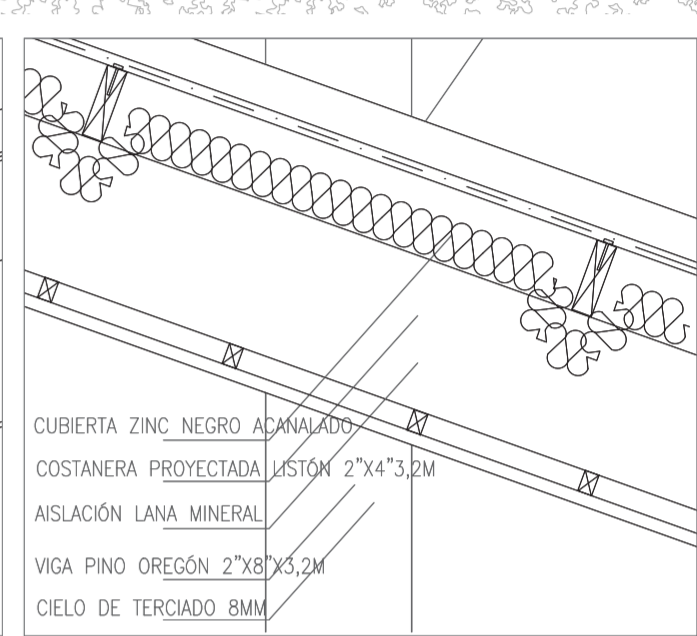
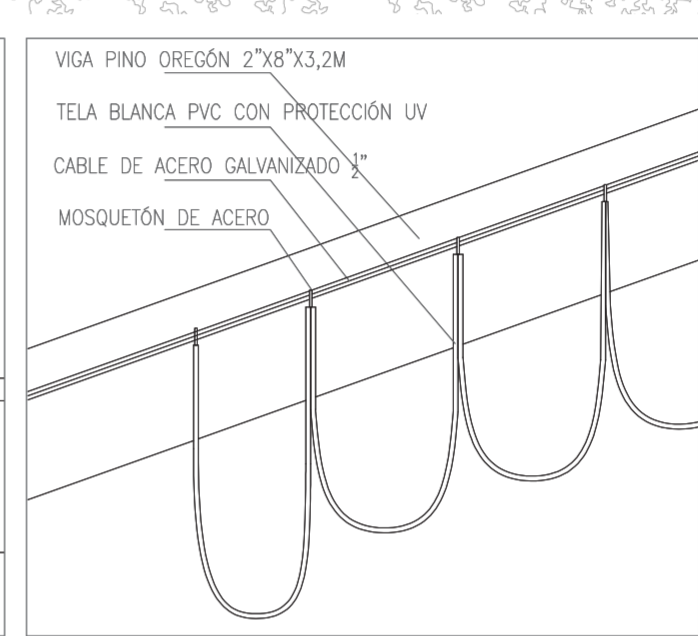
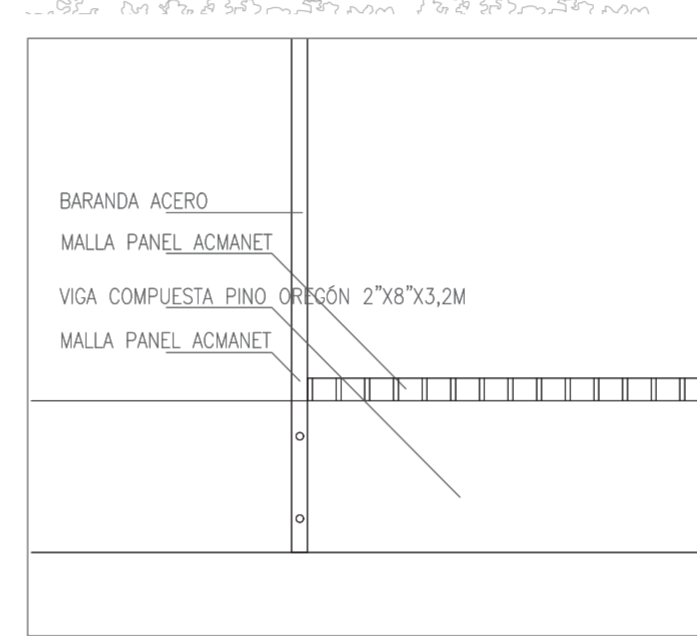
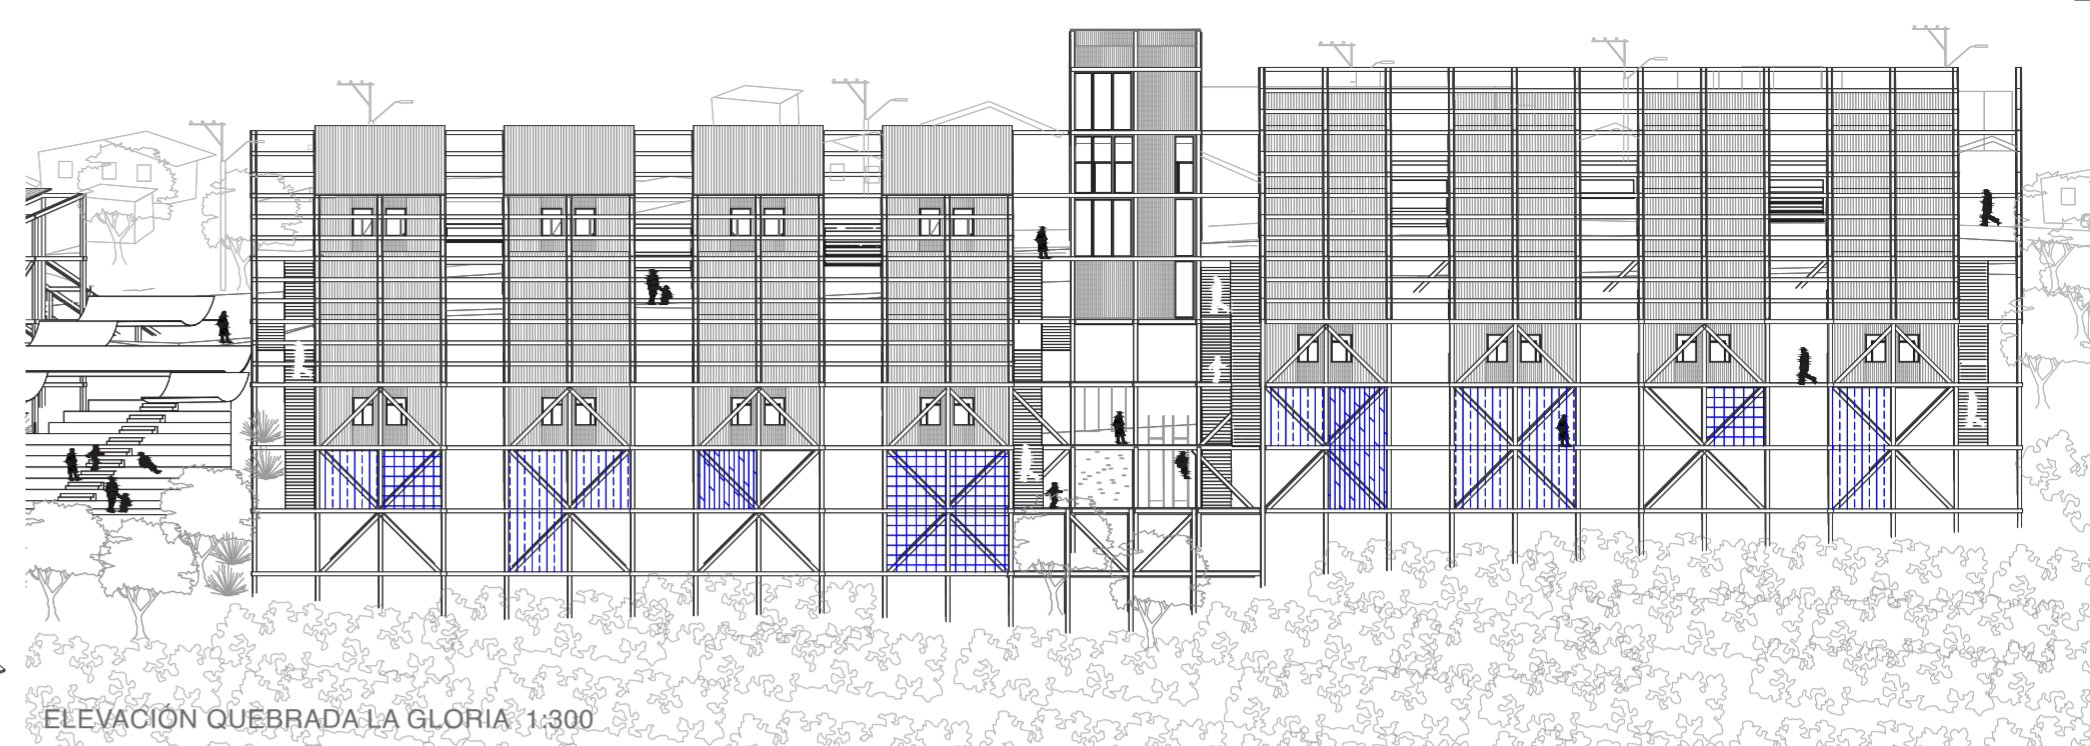
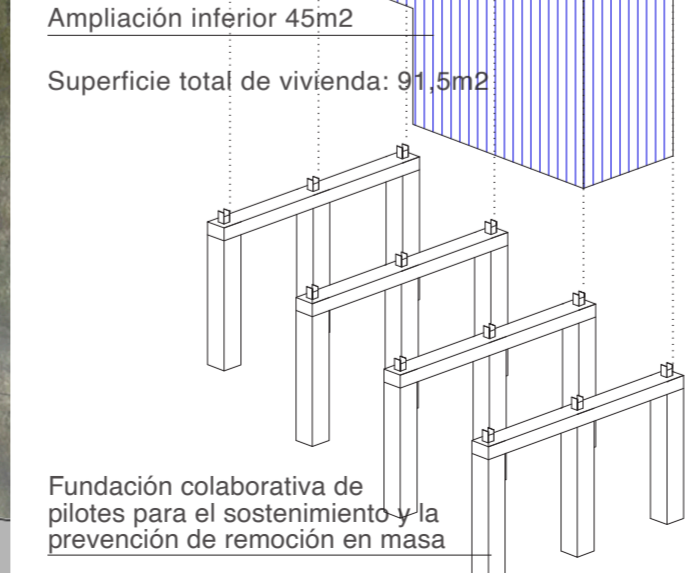
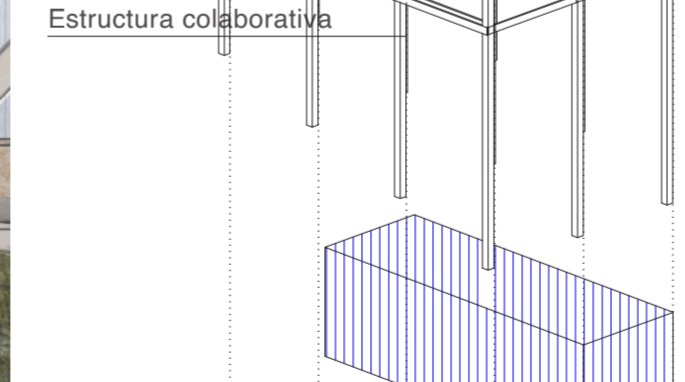
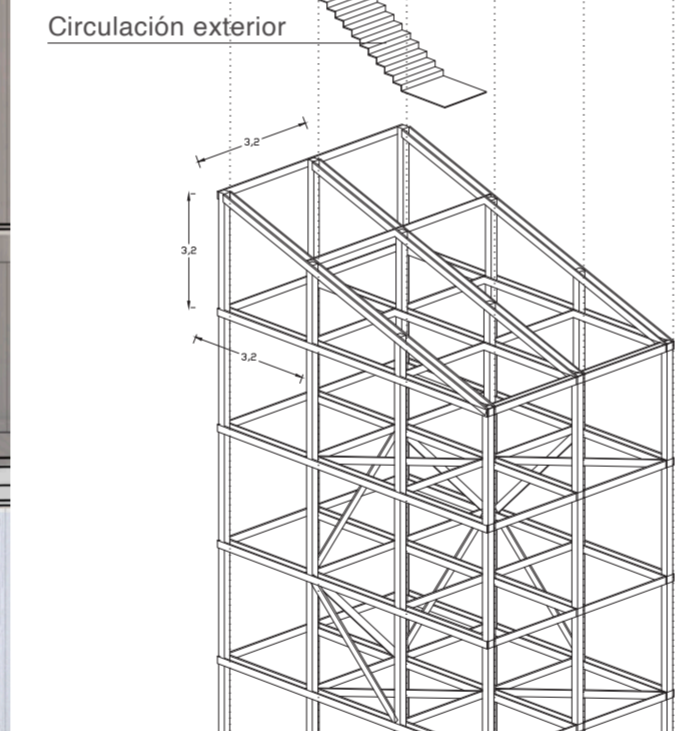
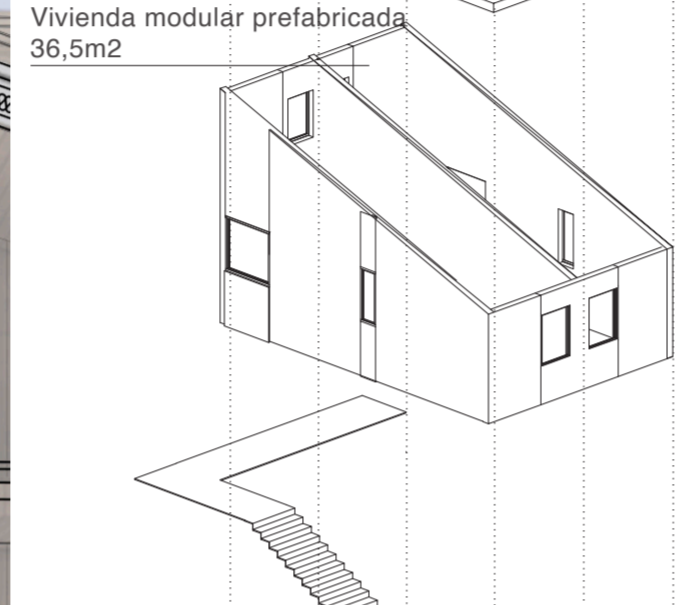


INDUSTRIALIZACIÓN
 Comprendida desde la prefabricación de viviendas modulares a partir de la estructura.

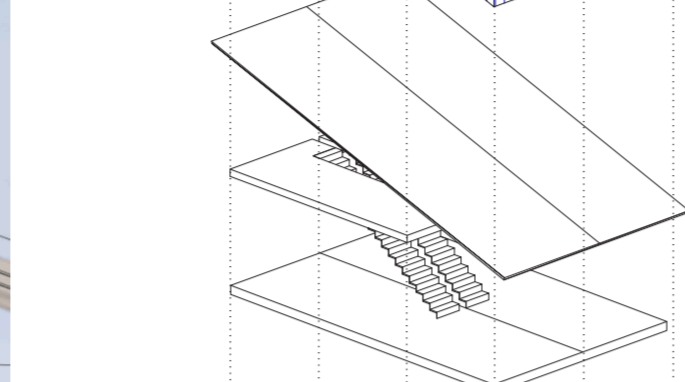

D1 1:10_PARRILLA DE PISO PASILLOS EXT. D2 1:10_TELA MÓVIL PARA FERIA LIBRE D3 1:10_TECHUMBRE VIVIENDAS

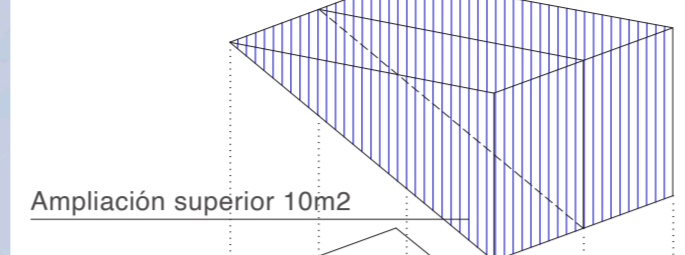