


PLANTAS

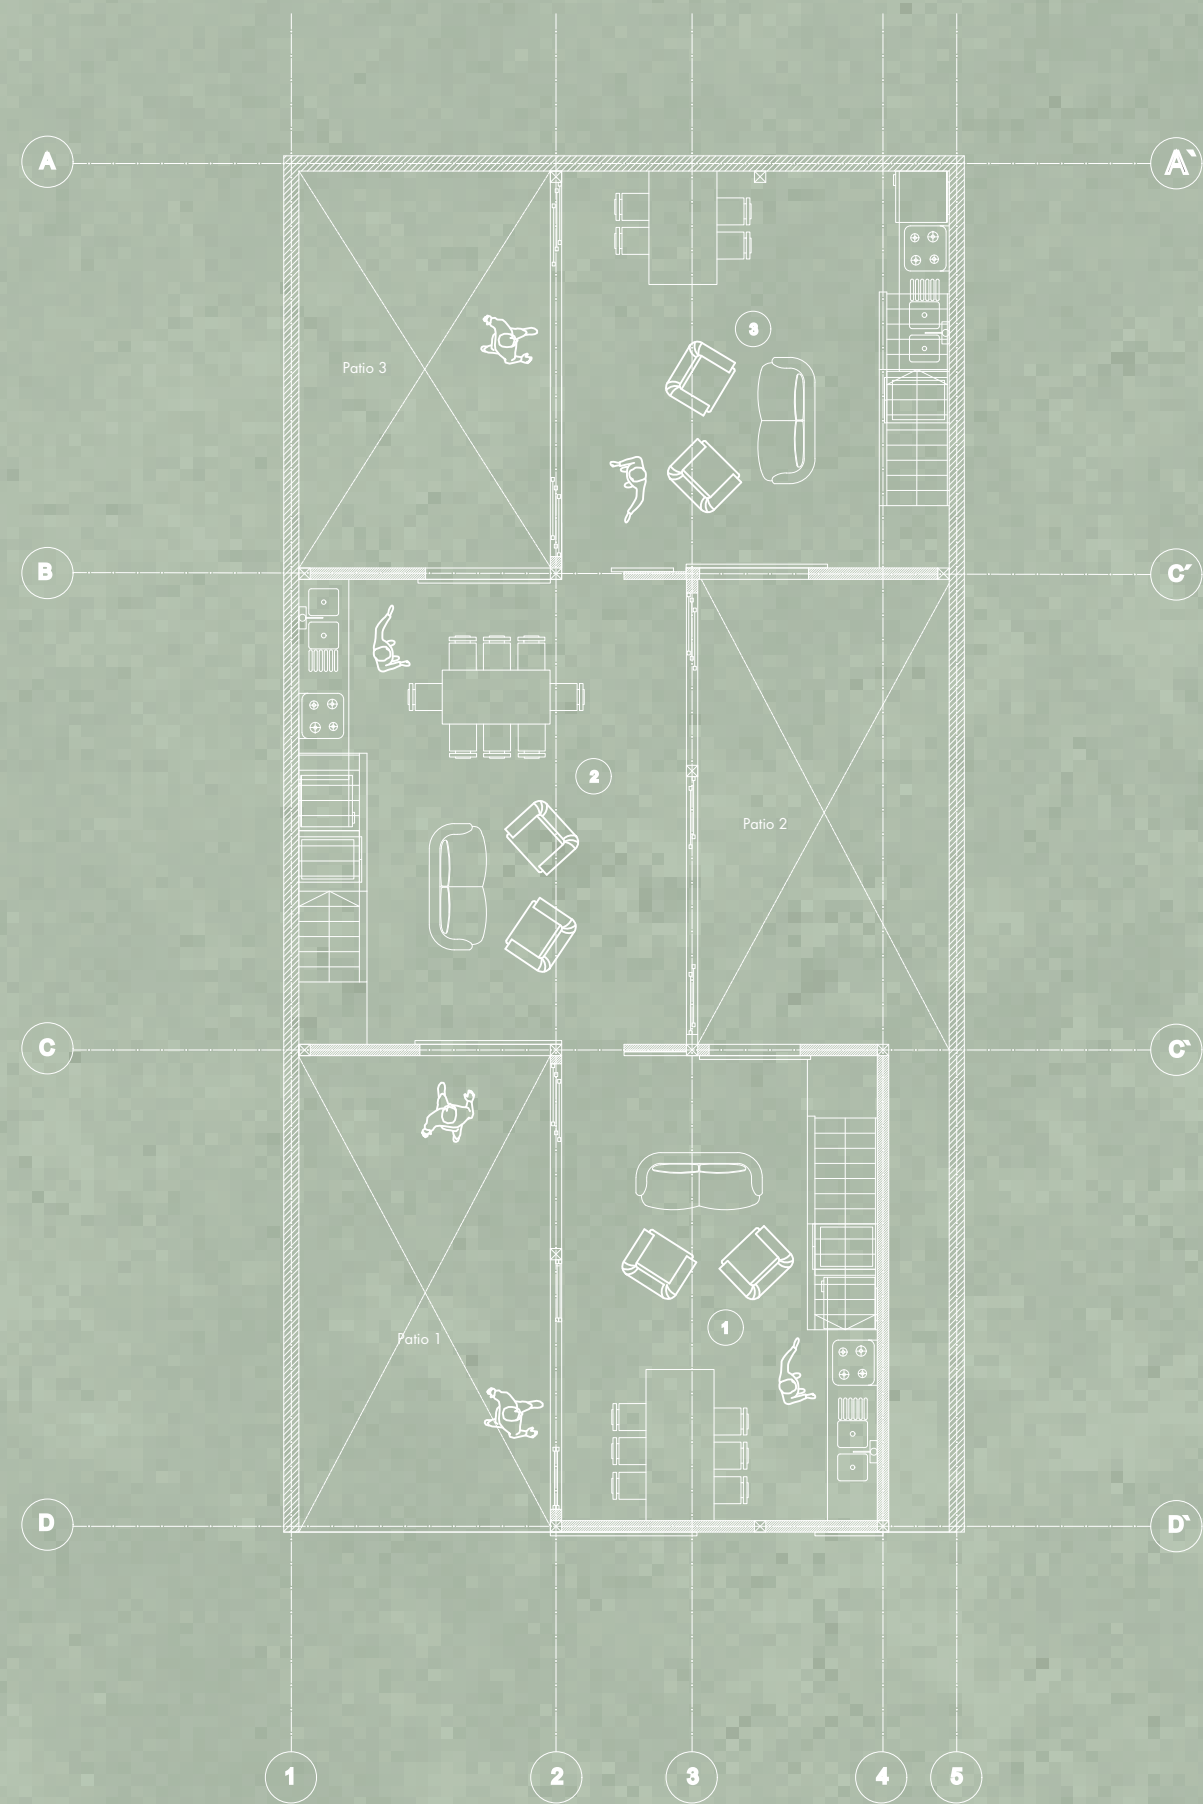

Primer nivel. 90.6 m².



Segundo nivel 90.6 m².



Planta techumbre .

- Vivienda 1. 28.3 m².
1-Cocina, Living comedor. 1
2-Patio 1
- Vivienda 2 segundo nivel. 34.02 m².
1-Cocina, Living comedor. 2
2-Patios. 2
- Vivienda 3. 28.3 m². 3
1-Cocina, Living comedor.
2-Patios. 3

- Vivienda 1. 28.3 m².
1-Dormitorio 1
2-Dormitorio 2
3-Baño 1
4-Escritorio 1
- Vivienda 2. 34.02m².
1-Dormitorio matrimonial
2-Dormitorio 3
3-Dormitorio 4
4-Baño 2
5-Escritorio 2
- Vivienda 3. 28,3 m².
1-Dormitorio 5
2-Baño 3
3-Escritorio 3

CORTES

