


DISTRIBUCIÓN DE TIPOLOGÍAS POR PLANTA

El sistema modular 3x3 permite flexibilidad respecto a cómo se compone cada planta.

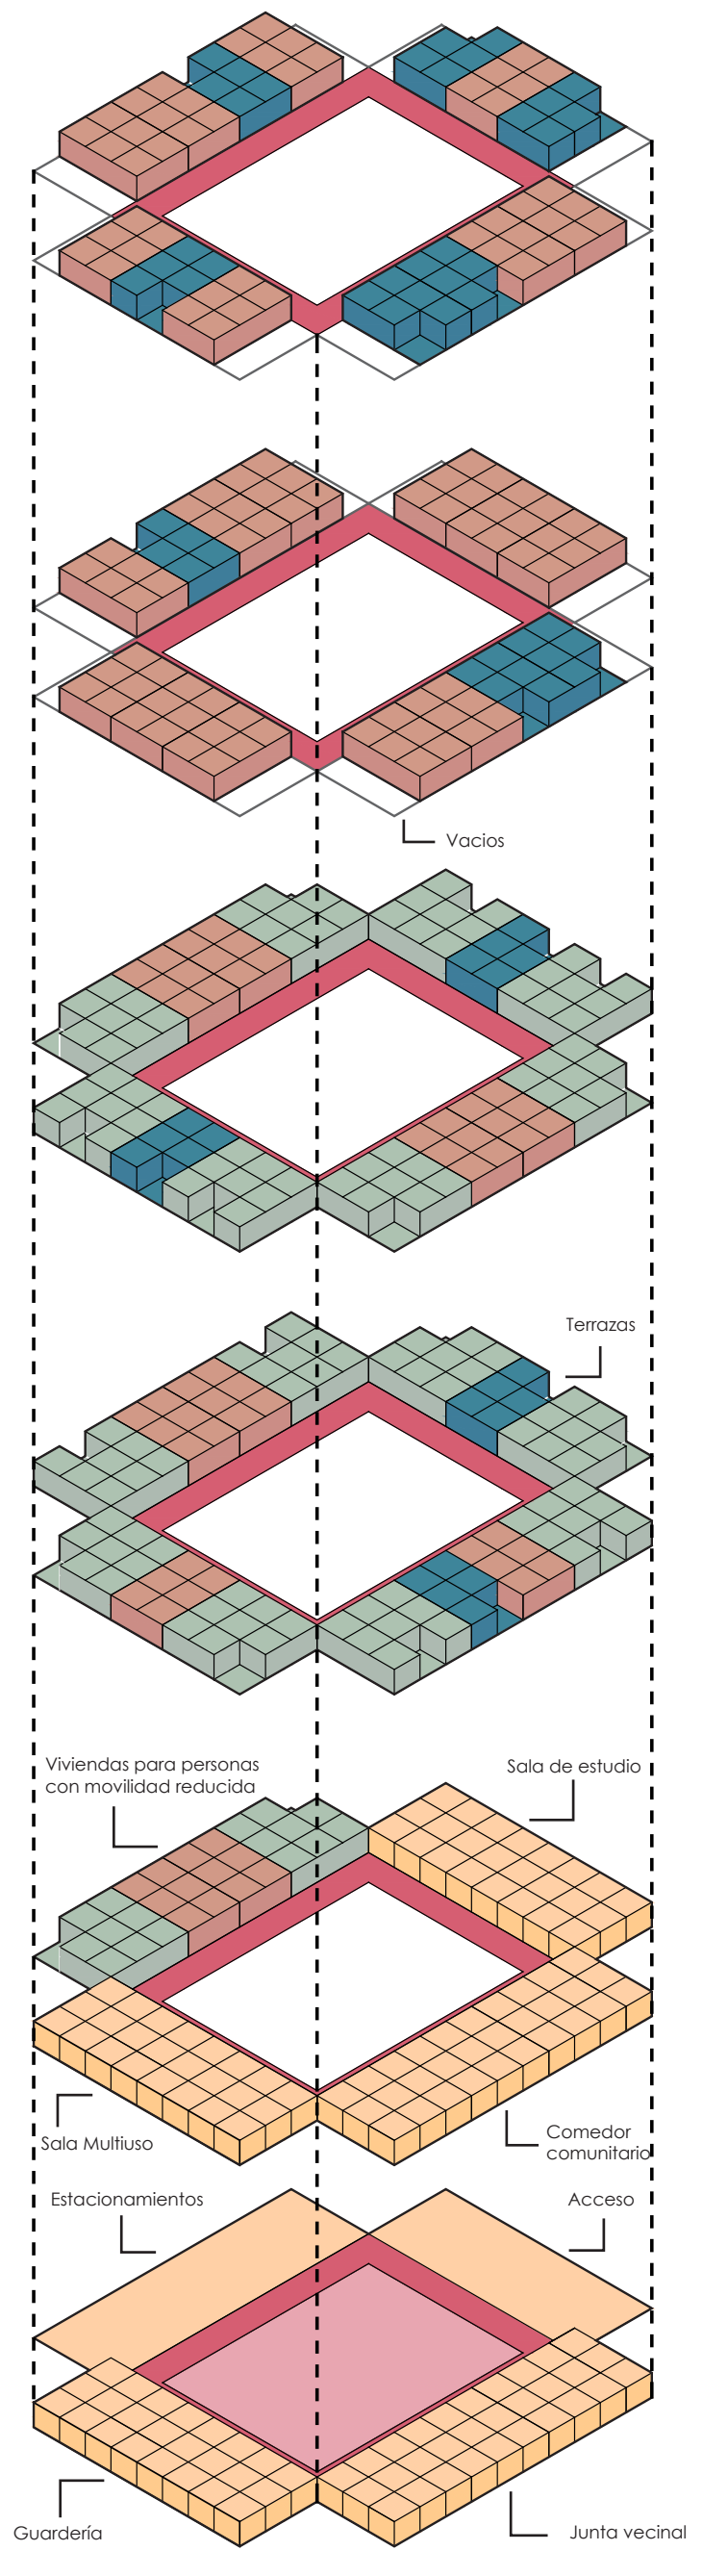

Área Tipología 1/azul: 45 m²


Área Tipología 2/naranja: 54 m²

Área Tipología 3/verde: 81 m²

Área equipamiento Oriente/poniente: 180 m²

Área equipamiento Norte/sur: 144 m²

ISOMÉTRICA CONSTRUCTIVA

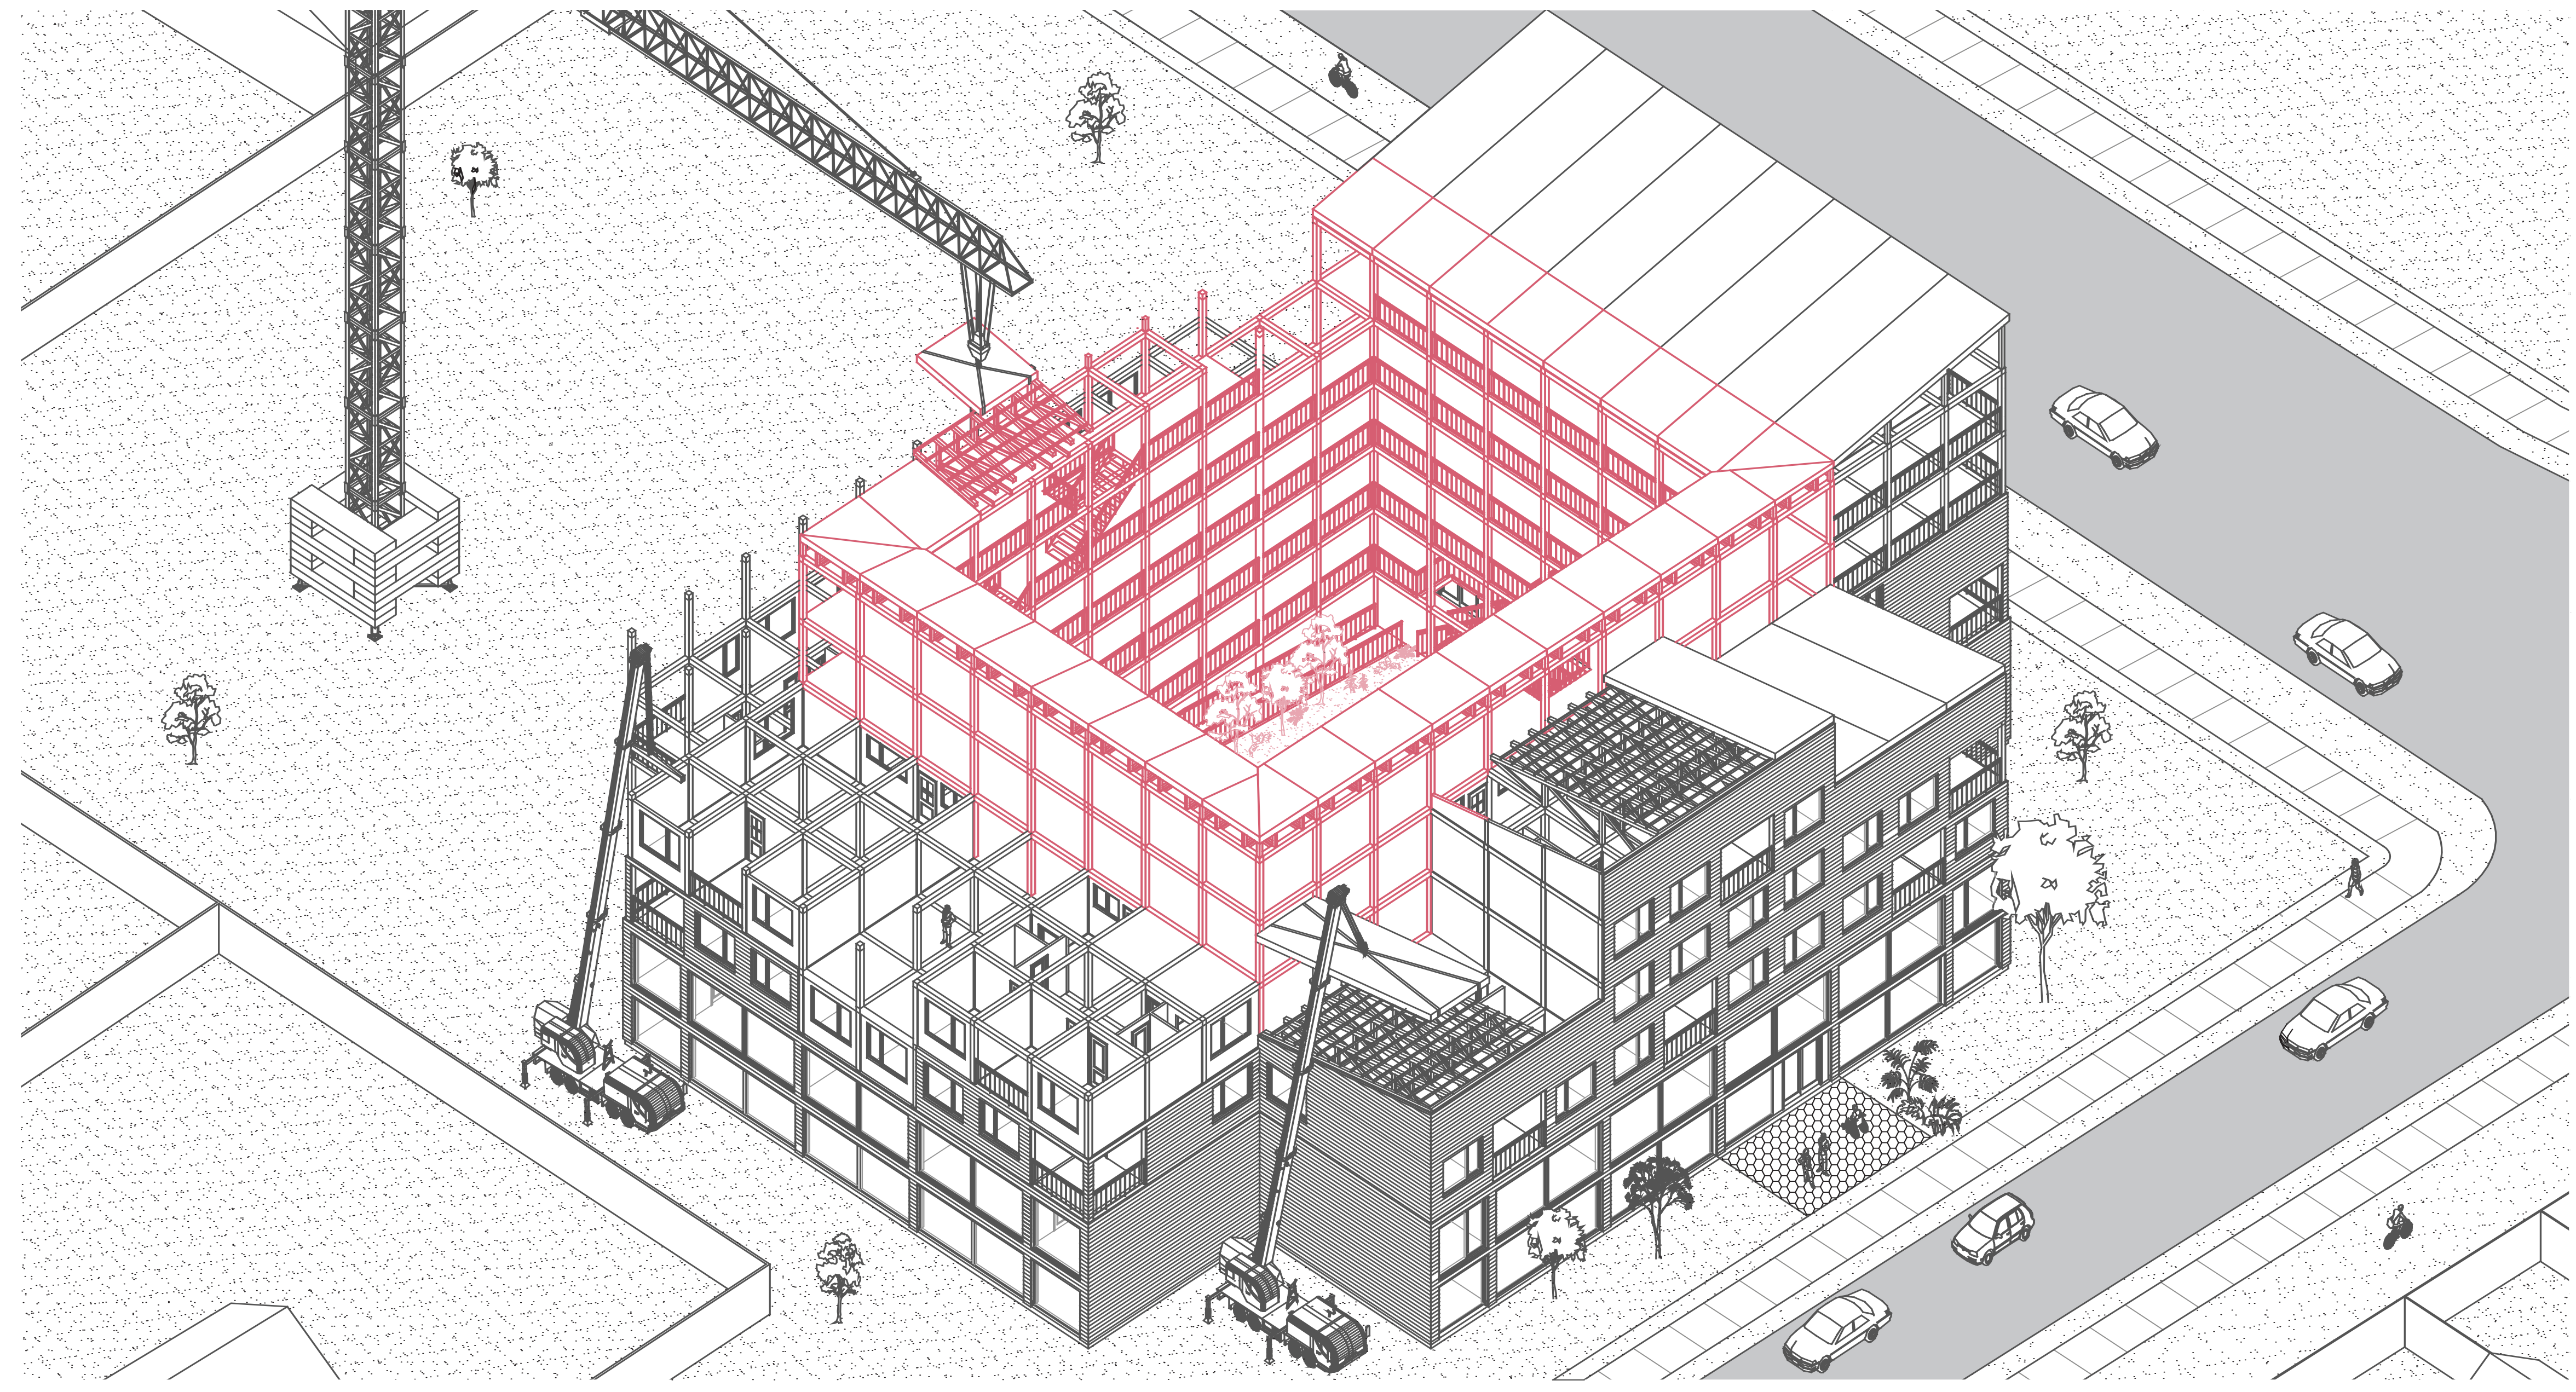

**SEDE VECINAL**  
Sede pensada para tener la capacidad de recibir tanto a los vecinos del conjunto como a otros vecinos cercanos. Espacios de reunión que abarcan las actividades y problemáticas referentes a la vida en comunidad organizada.



**INTERIOR VIVIENDA**  
El estar es el núcleo social de la vivienda, es un espacio de convergencia que permite que las familias compartan, estando tanto en la cocina como en el comedor.



**ANILLO**  
El anillo es un espacio articulador que permite el tránsito, encuentro y relación entre vecinos, para incentivar la comunicación vecinal.



**PATIO CENTRAL**  
Espacio intermedio resultante del anillo de circulación. Lugar de estancia y contemplación en los que se reúnen los residentes del conjunto.