




ESQUEMA DE ESTRUCTURA

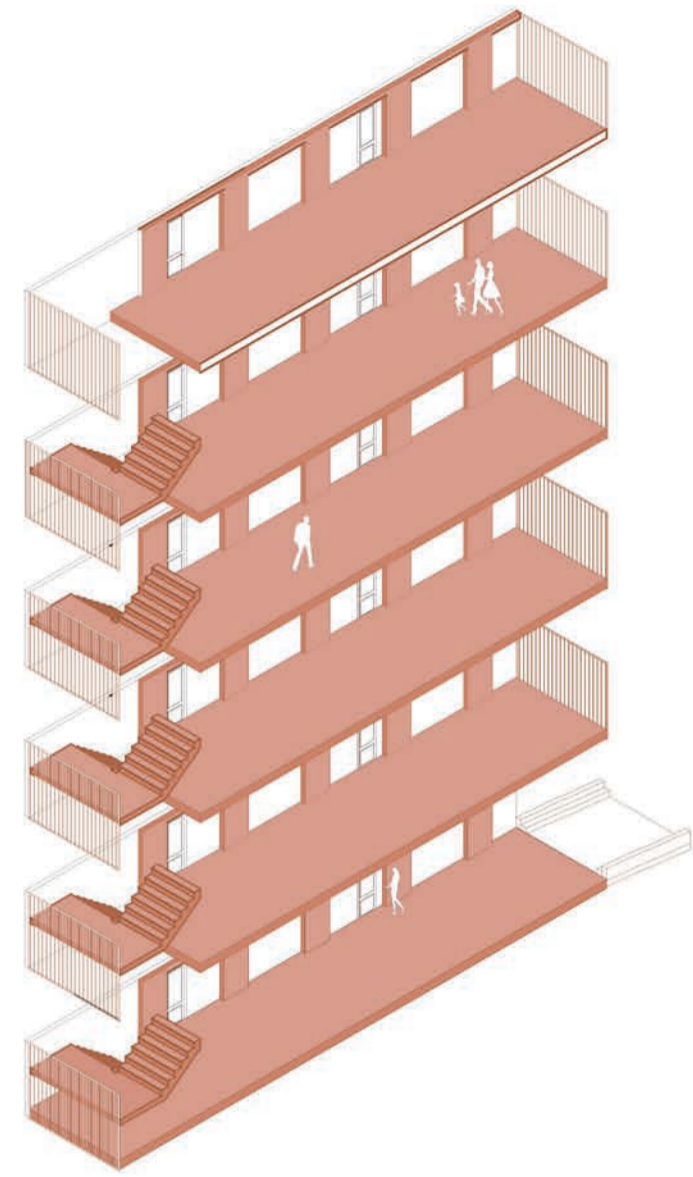


Piezas de los módulos de circulación

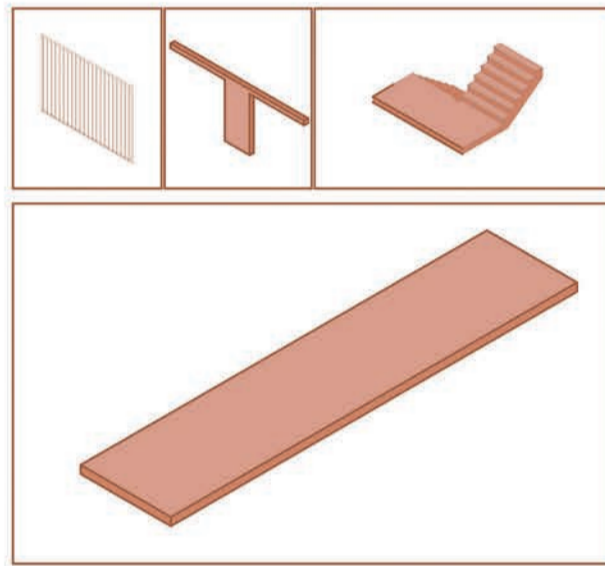


CIRCULACIÓN INTERIOR
Se dispone una circulación lineal central a partir de los módulos de circulación prefabricados.

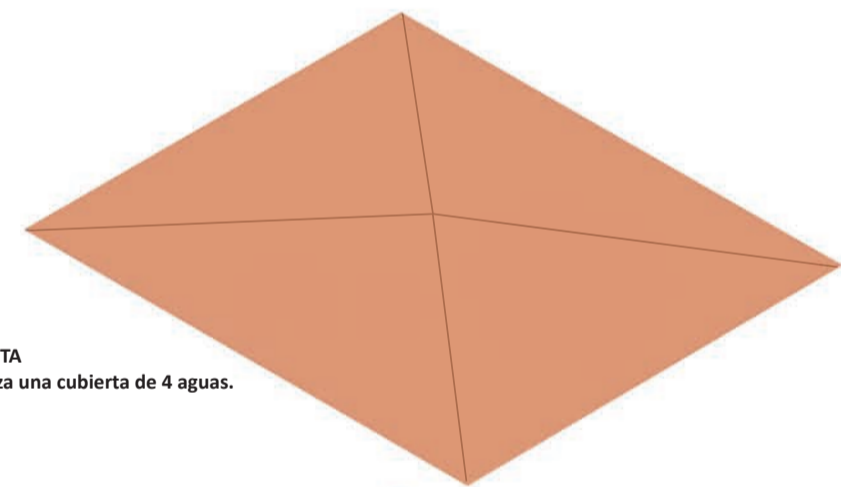


CUBIERTA
Se utiliza una cubierta de 4 aguas.

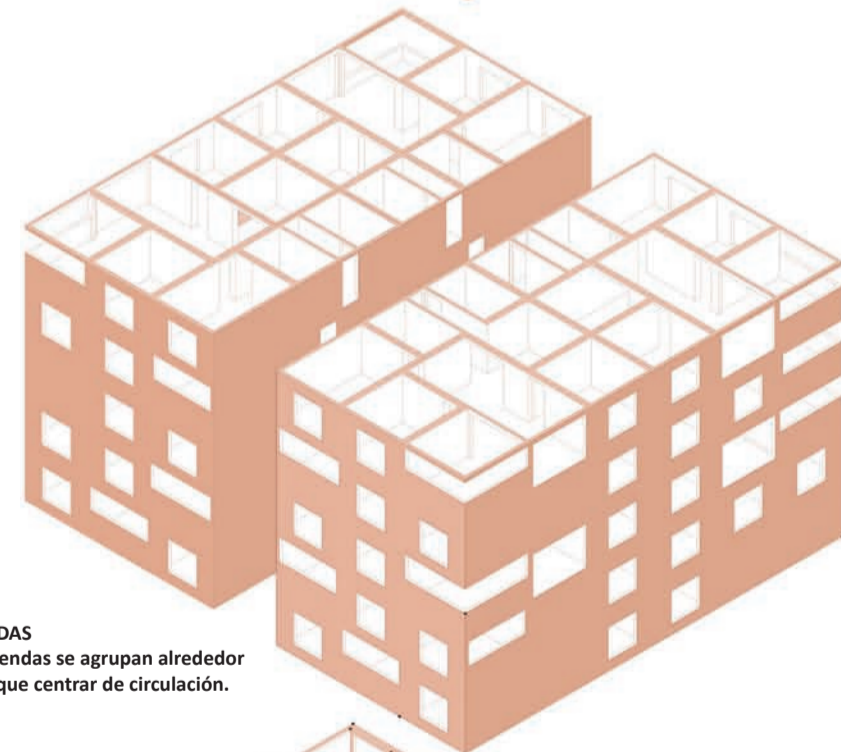


VIVIENDAS
Las viviendas se agrupan alrededor del bloque central de circulación.

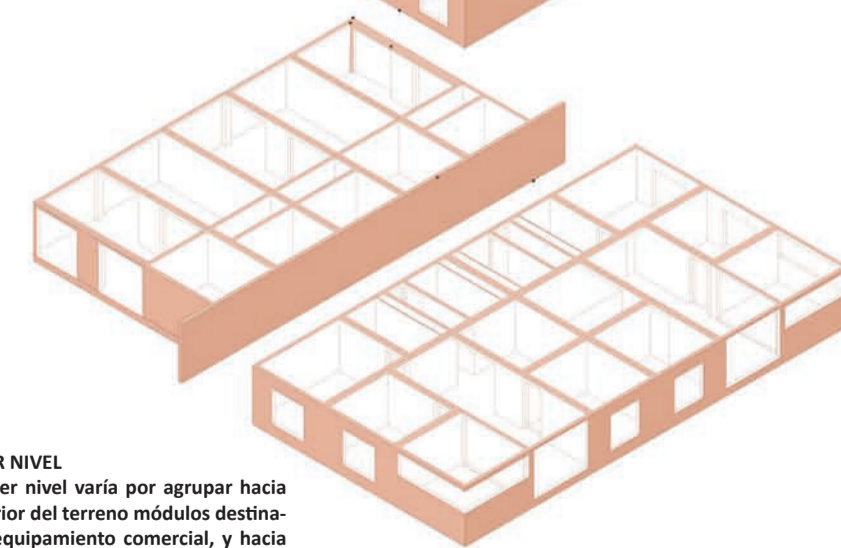

PRIMER NIVEL
El primer nivel varía por agrupar hacia el exterior del terreno módulos destinados a equipamiento comercial, y hacia el interior del terreno, dos viviendas destinadas a PMR (personas de movilidad reducida).

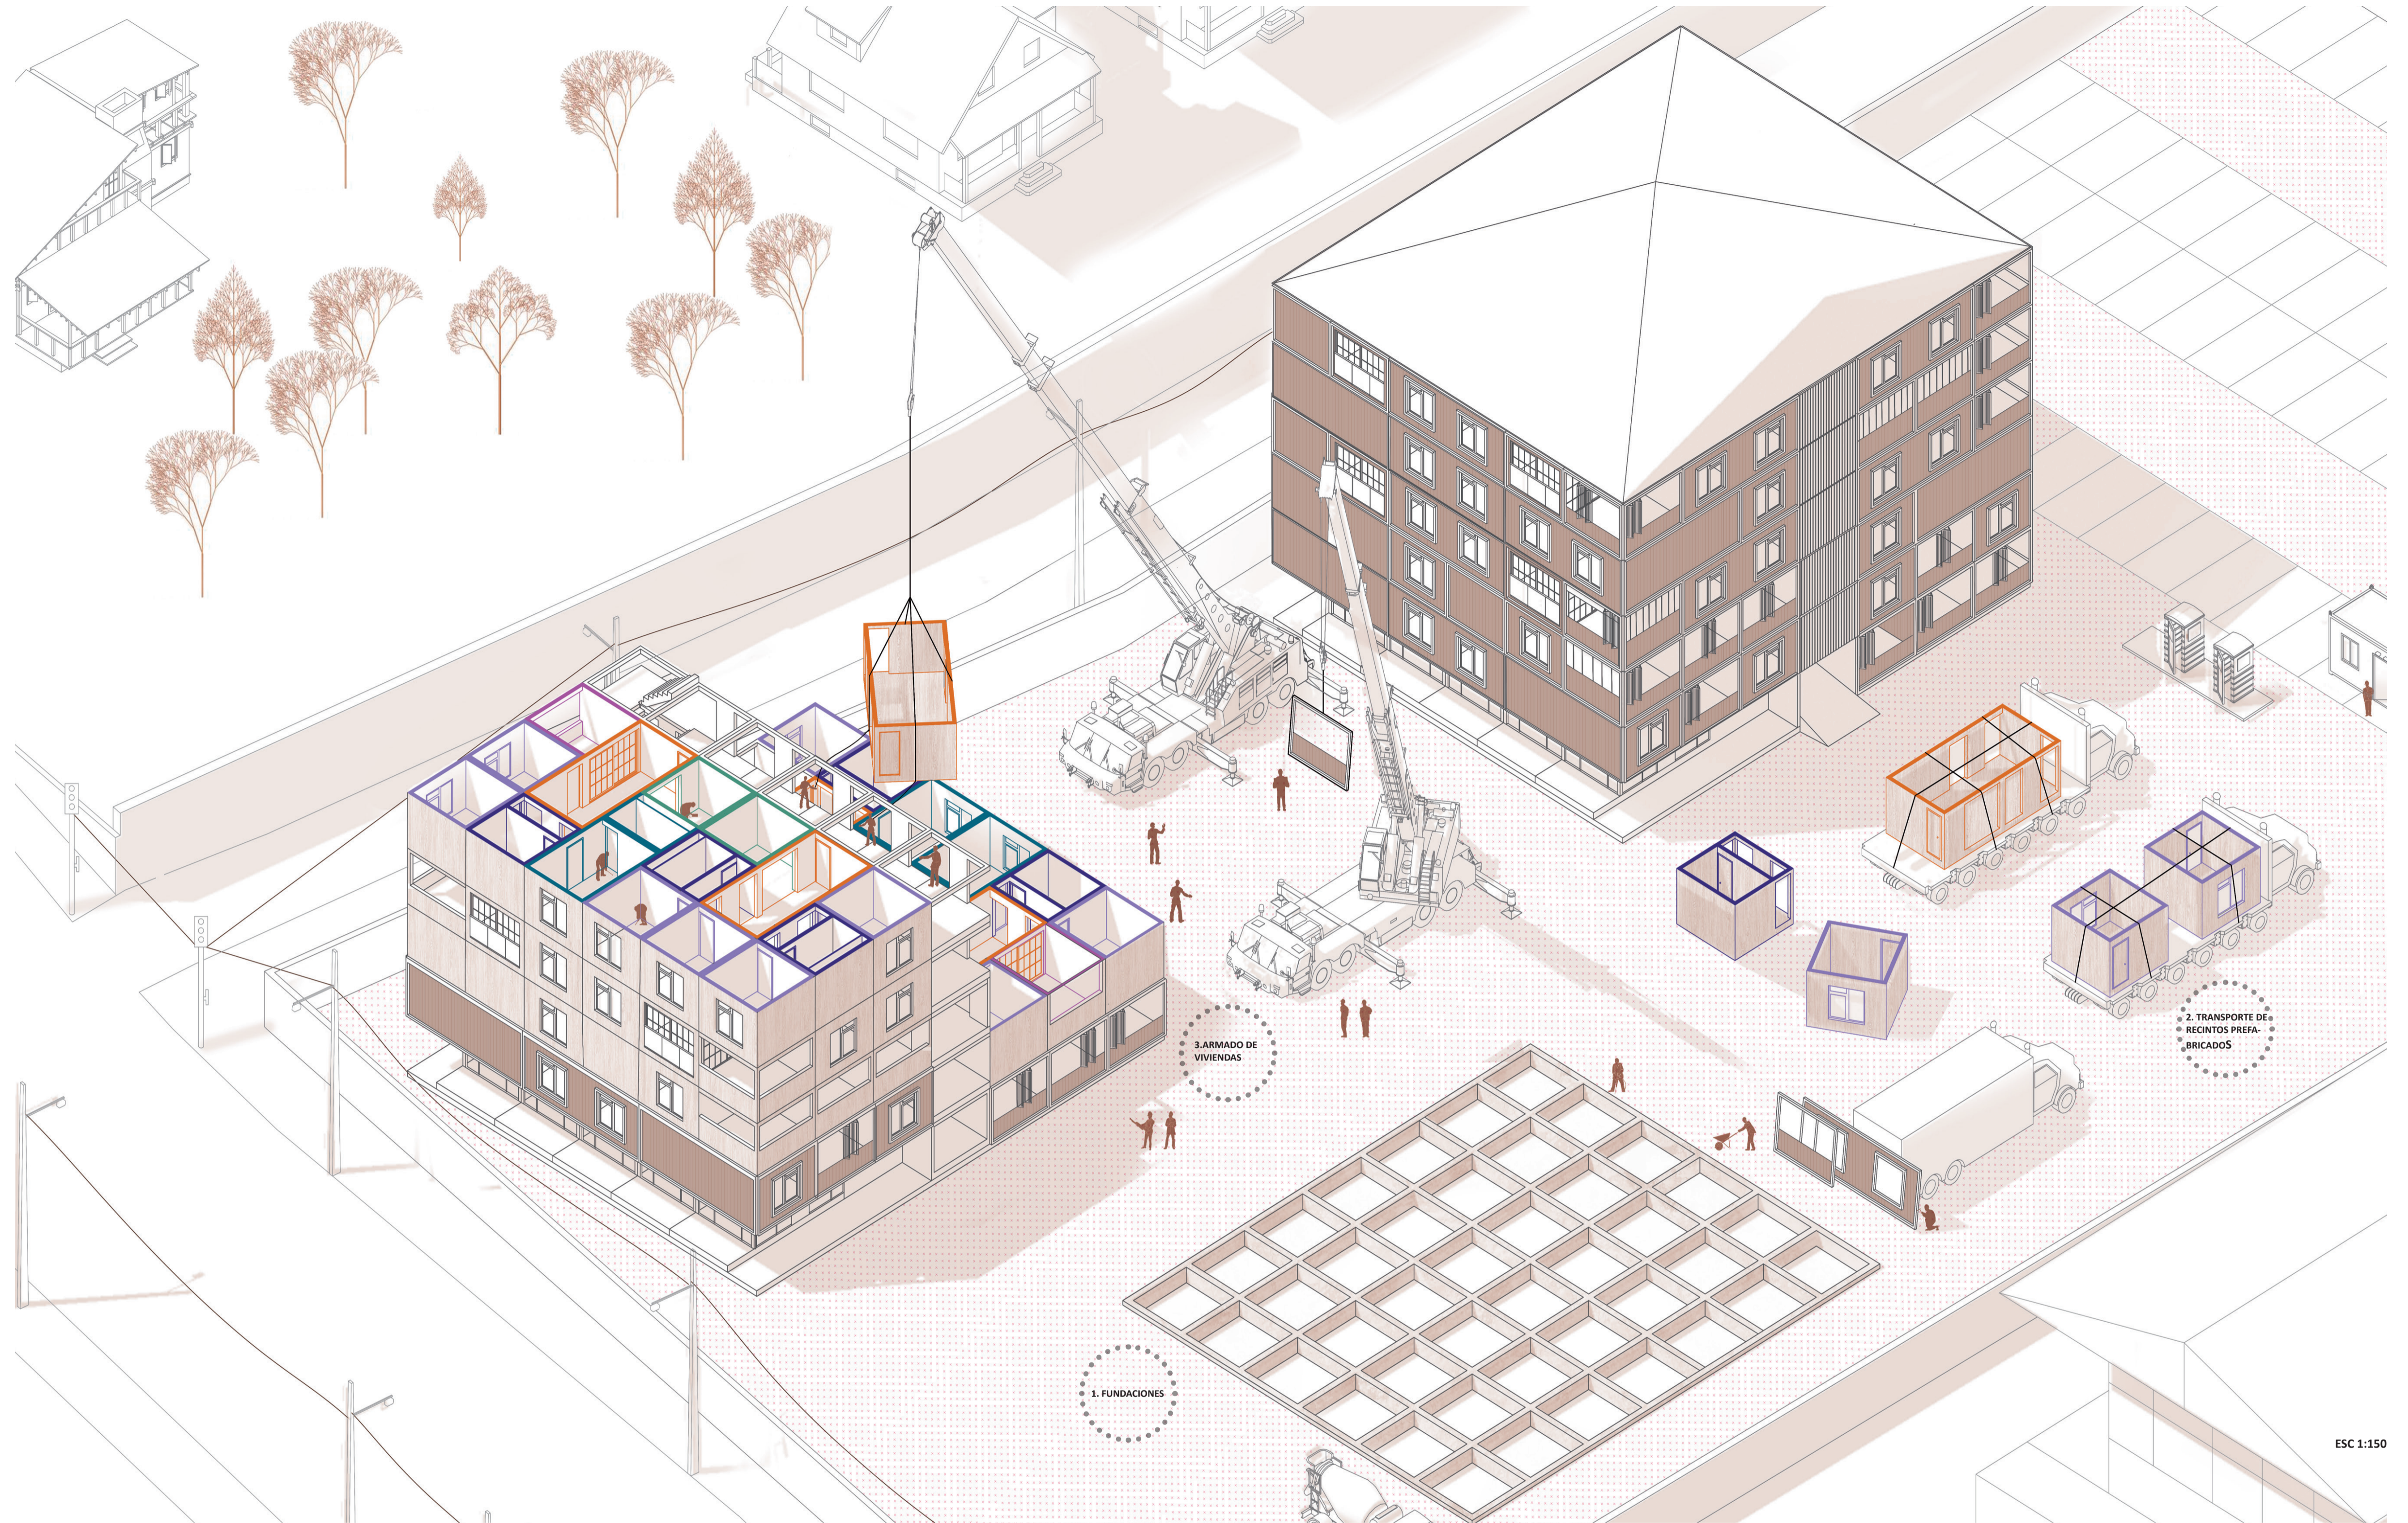

ESC 1:150

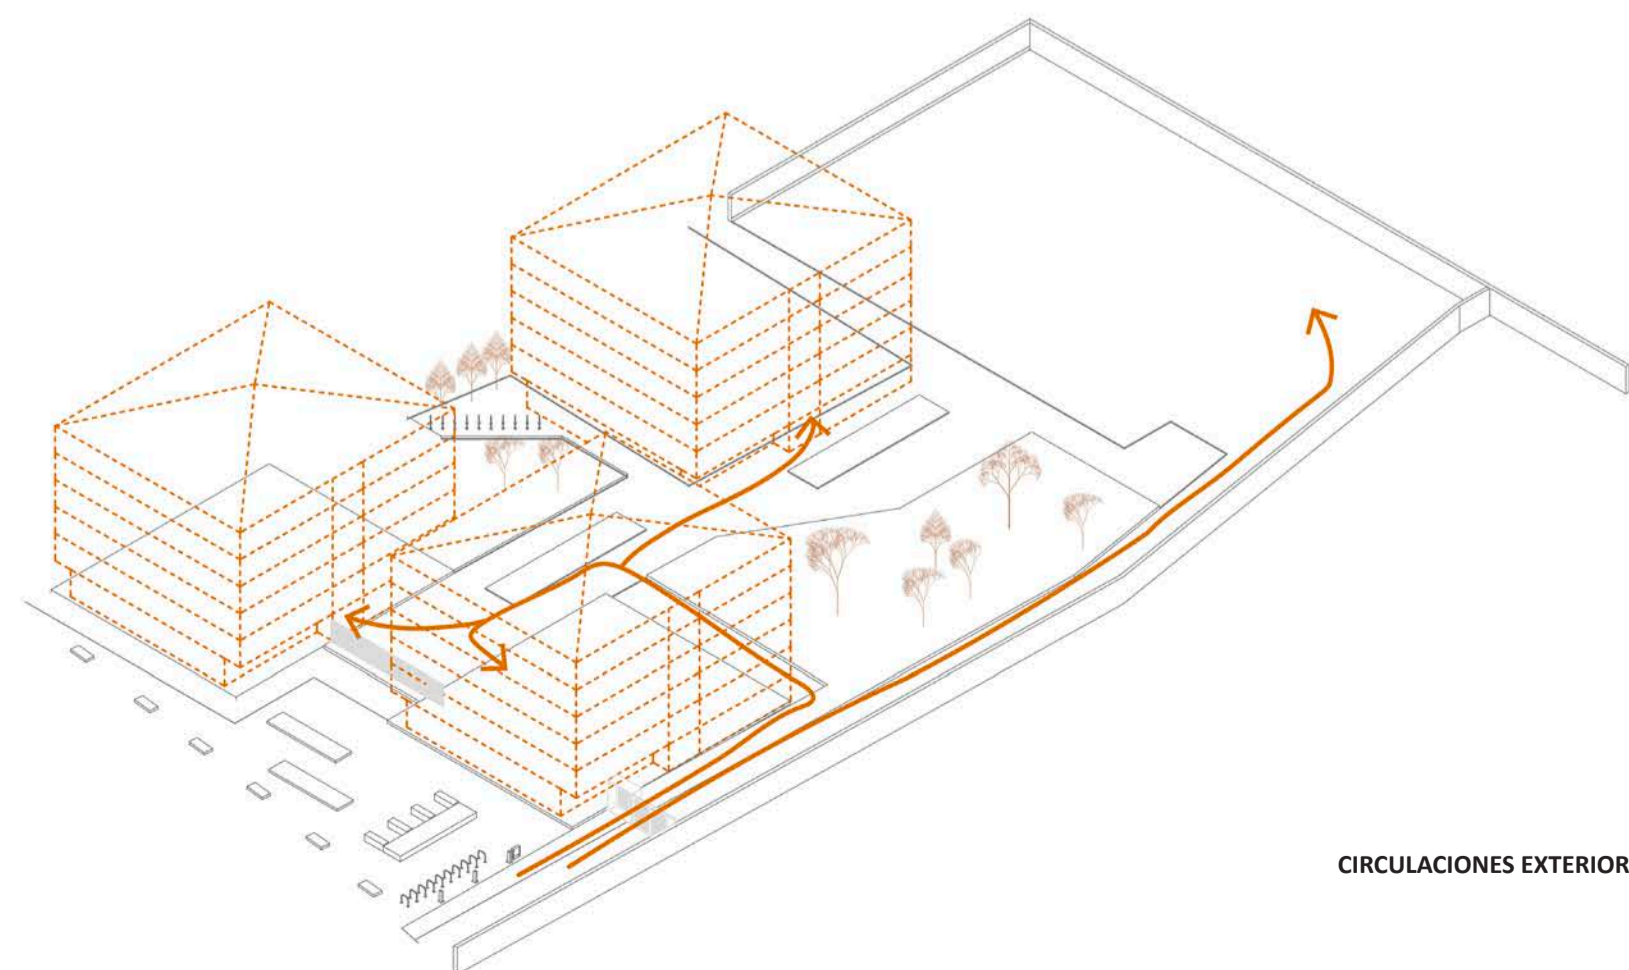

CIRCULACIONES EXTERIORES



ESC 1:250