


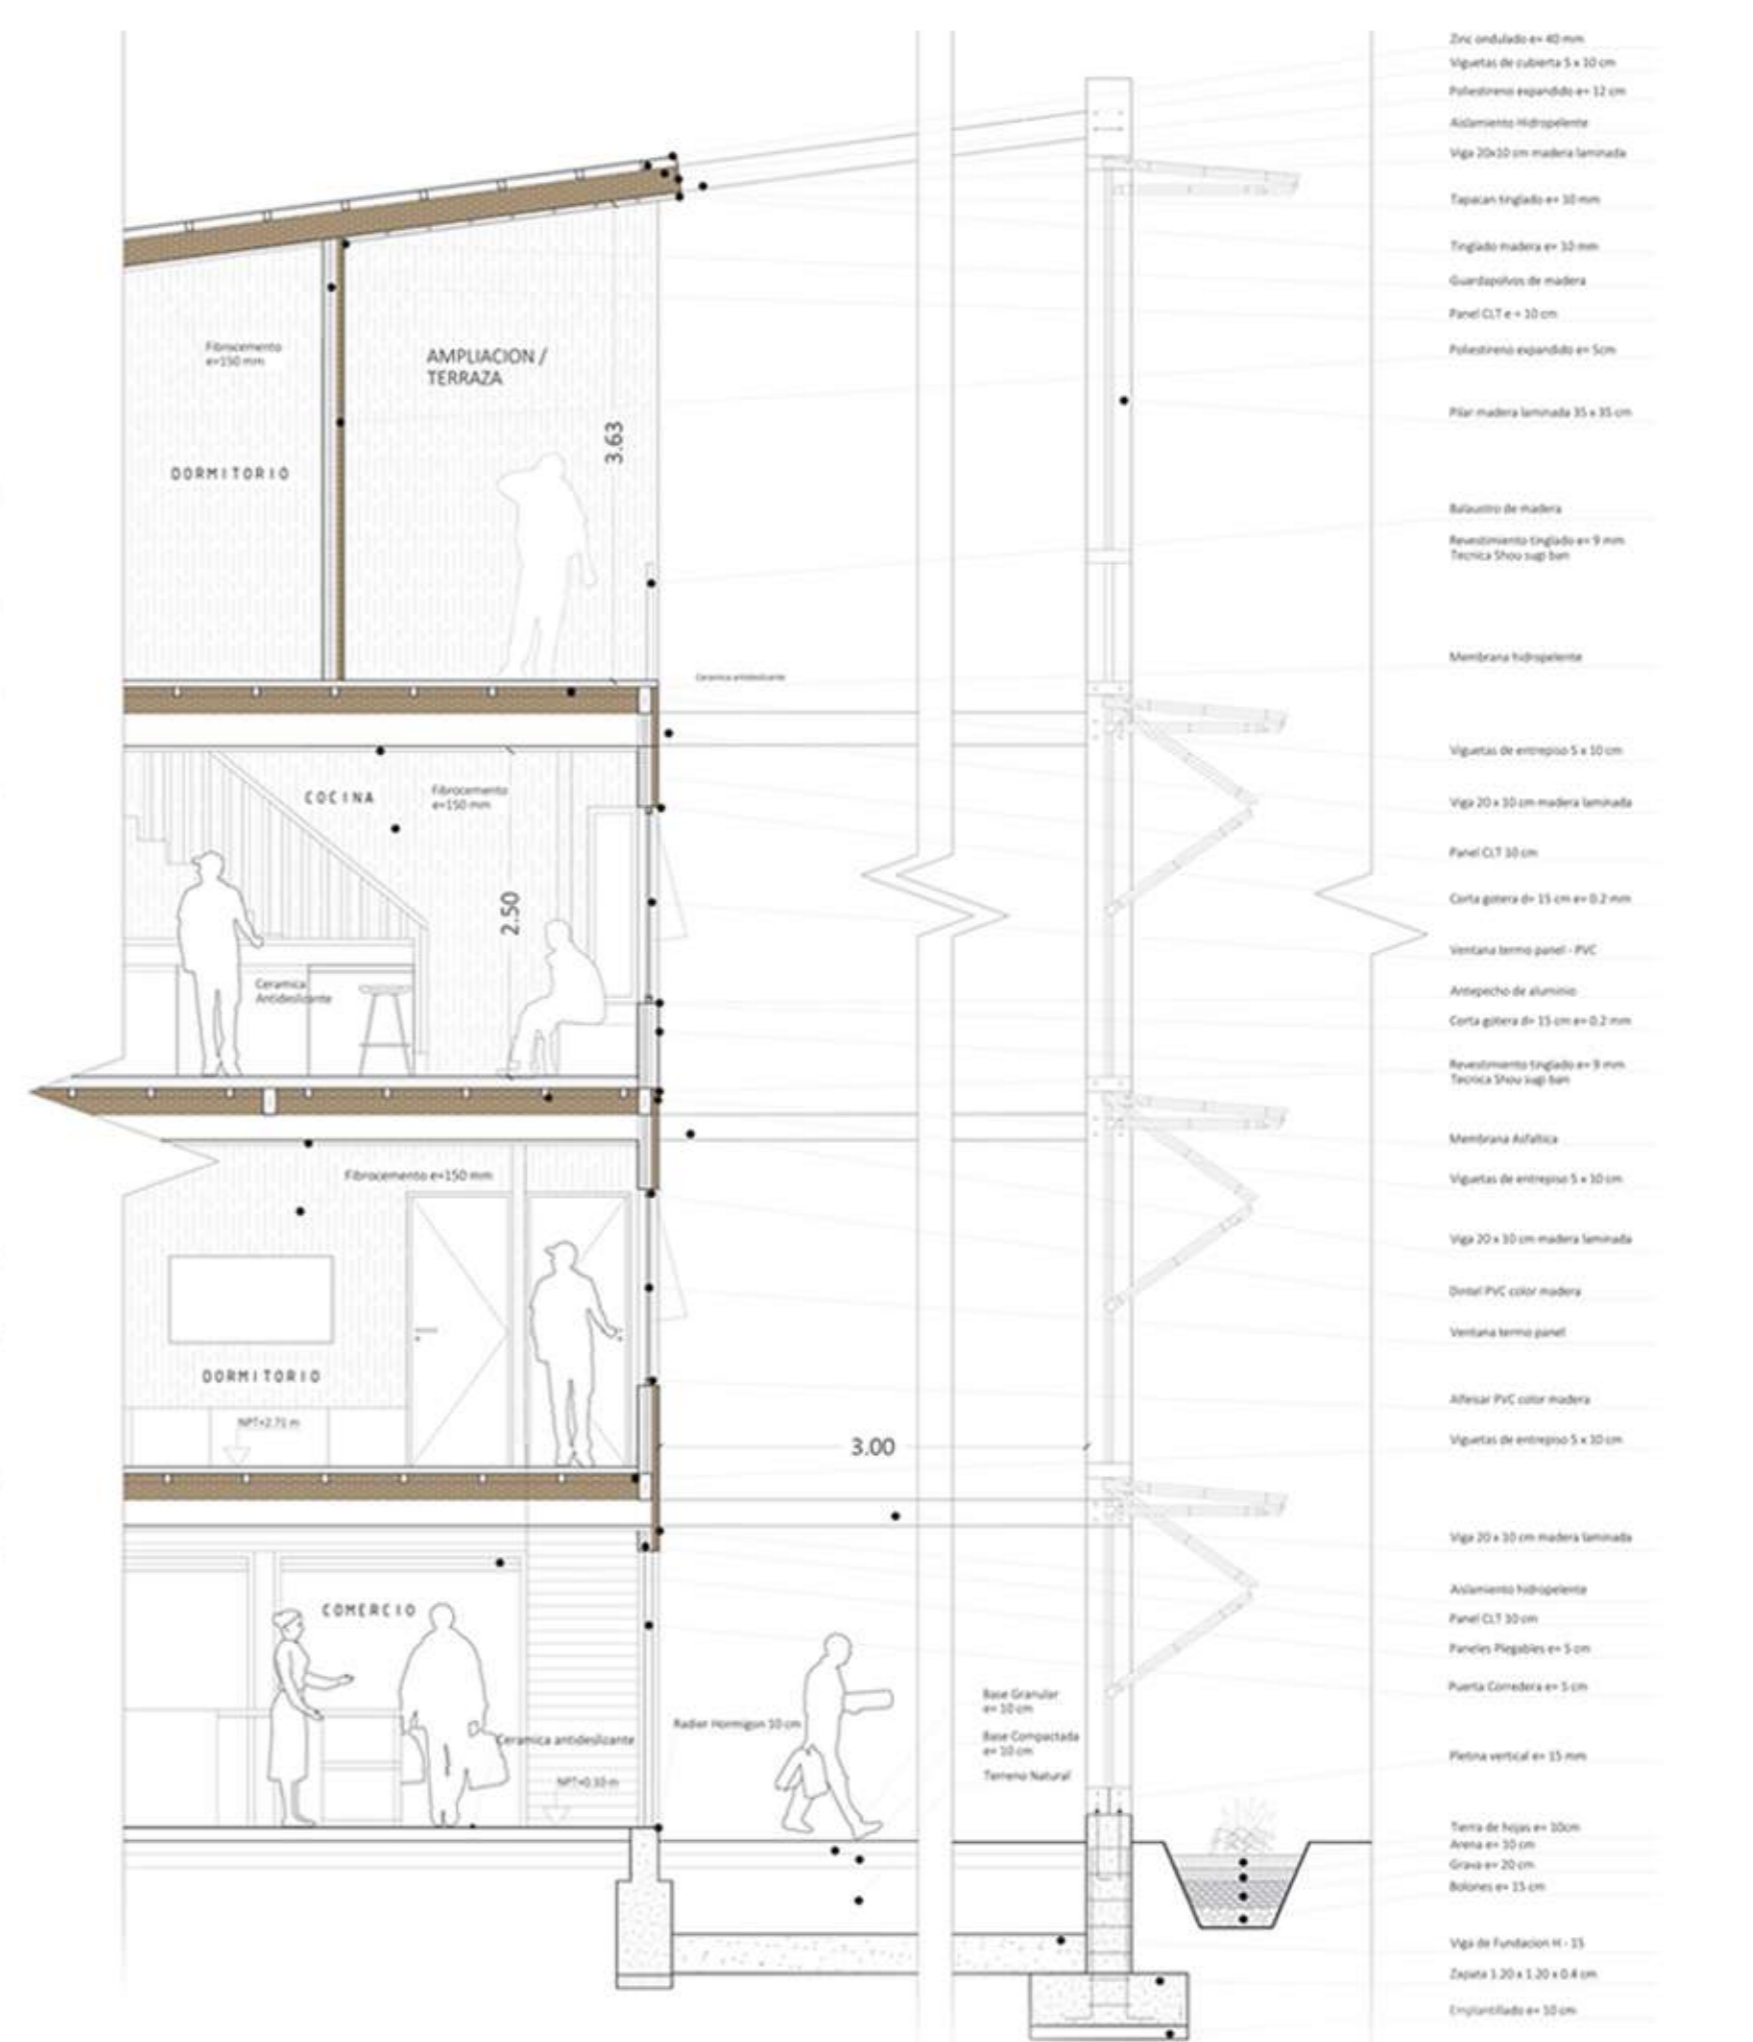


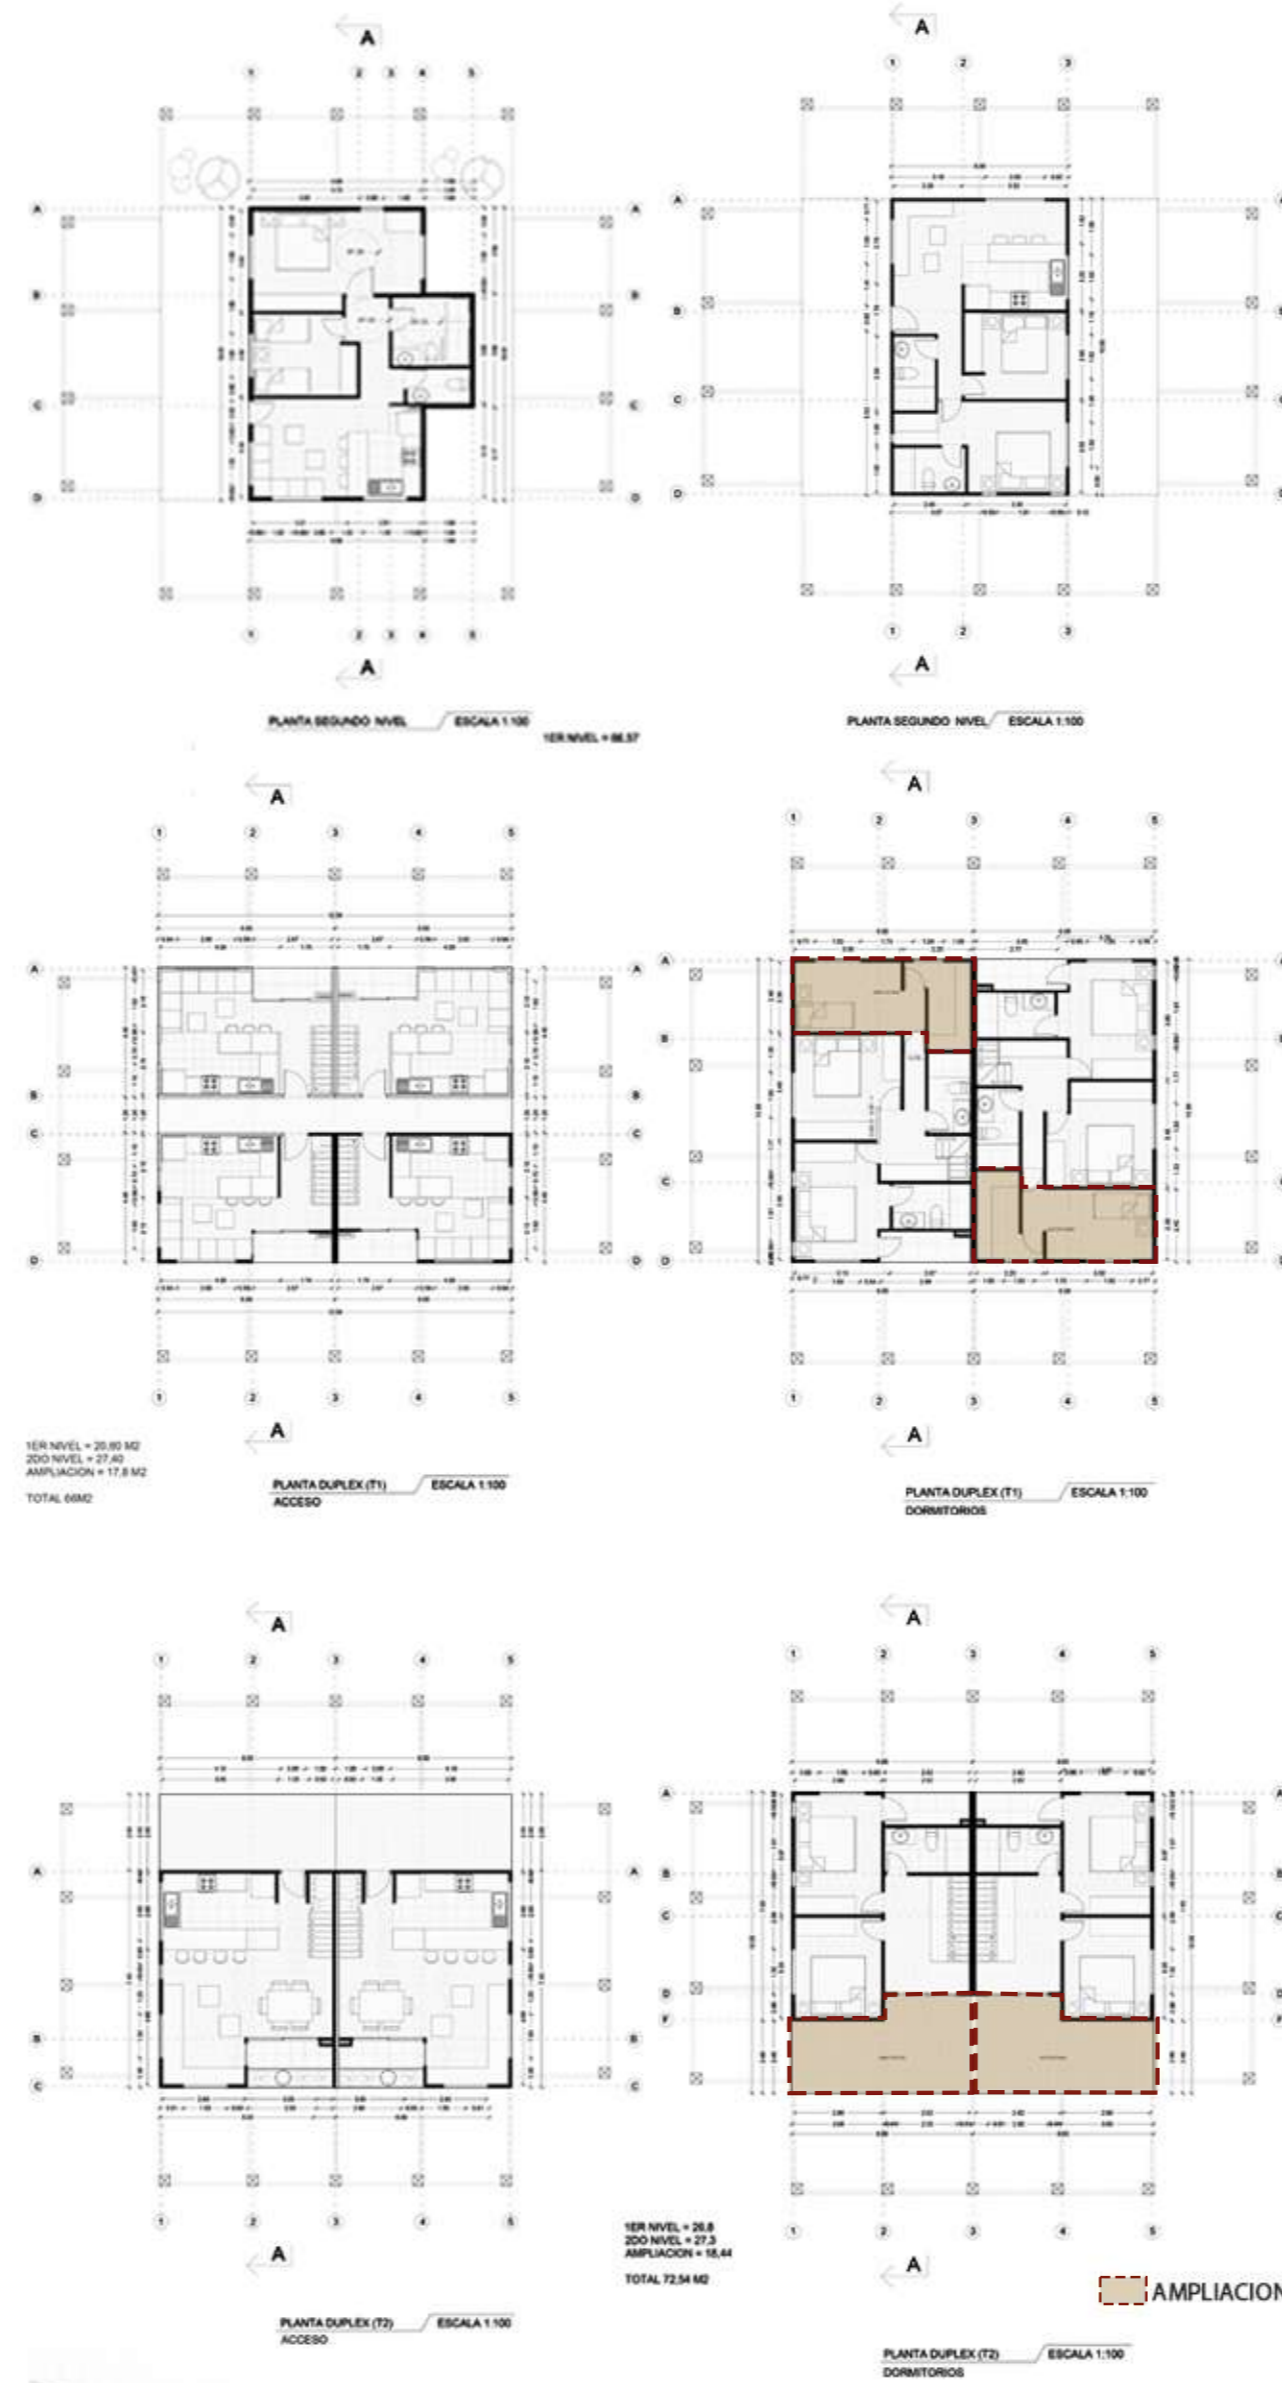


## TIPOLOGÍAS DE VIVIENDA

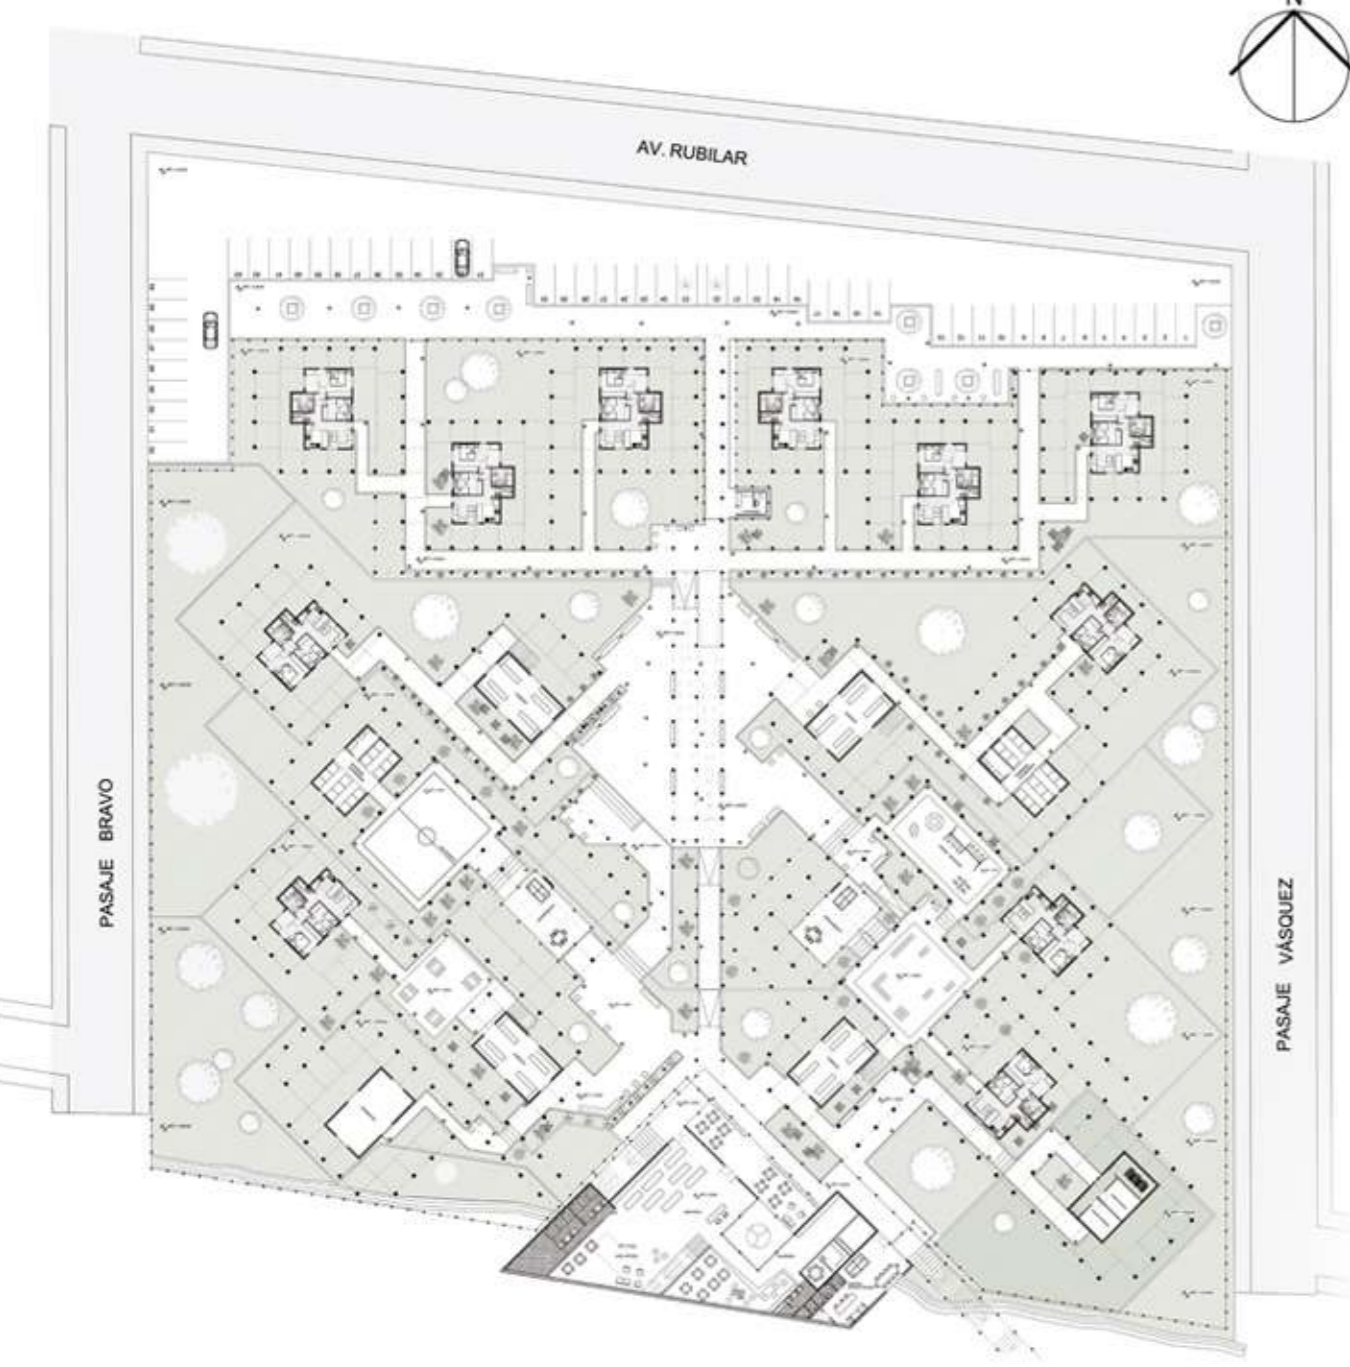

## TIPOLOGÍAS DE EQUIPAMIENTO

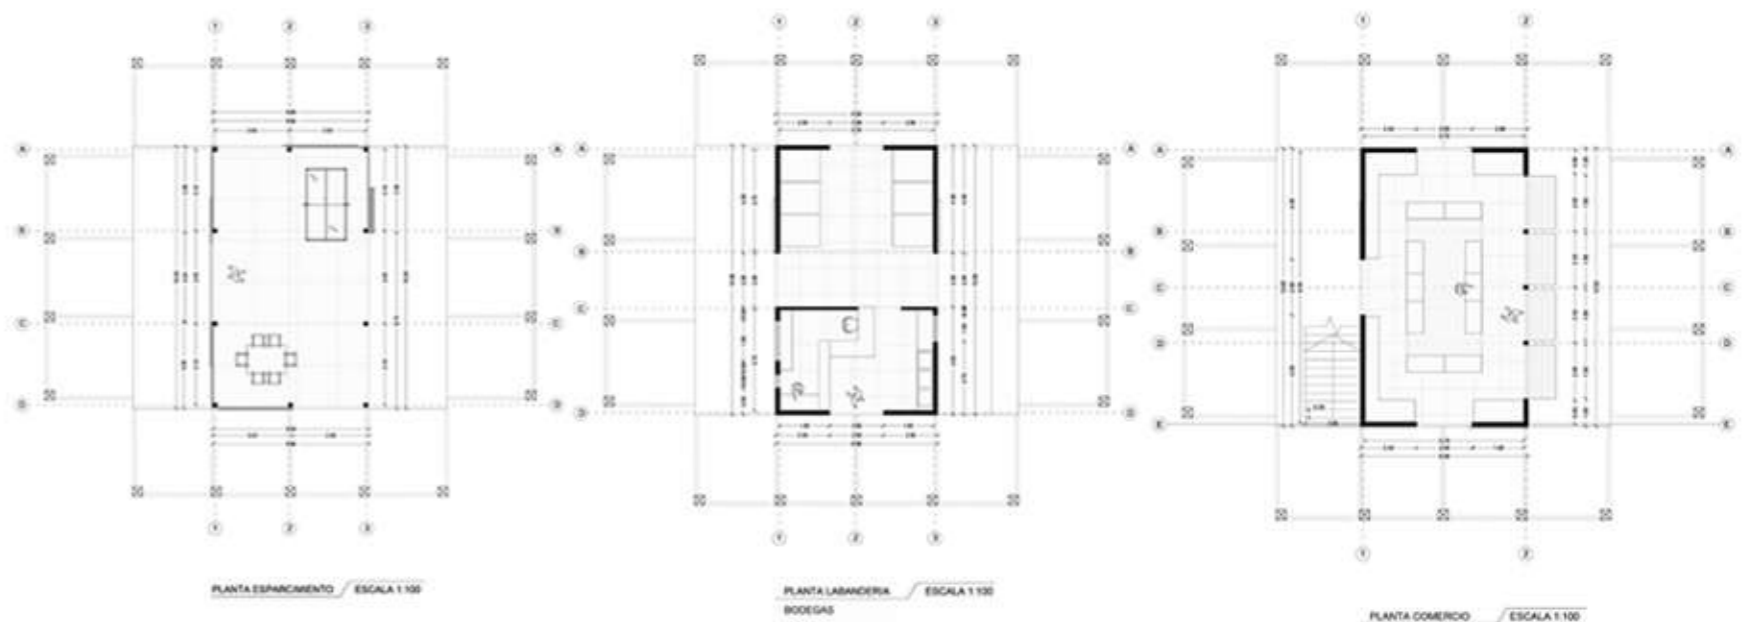

Planta Primer Nivel  
Espacio Publico - Equipamiento barrial

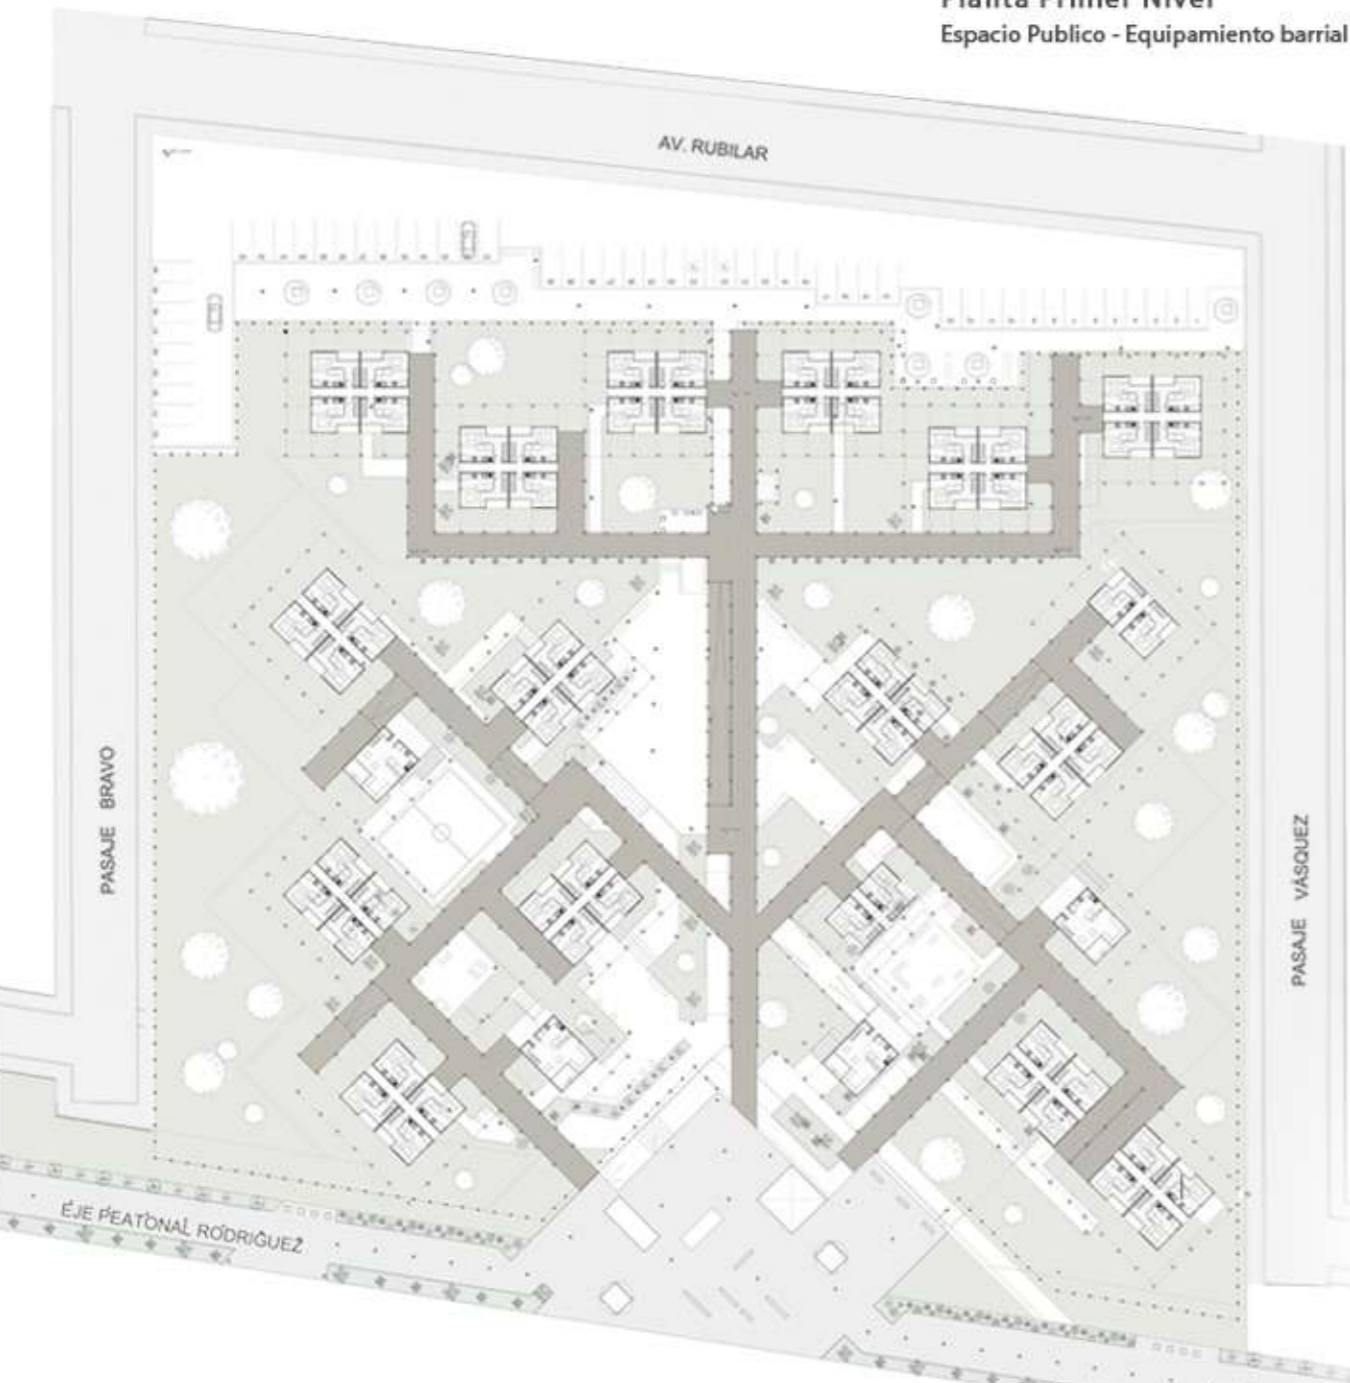

Planta Segundo Nivel  
Pasarela - Acceso Duplex