




PLANTA CONTEXTO | 1:100

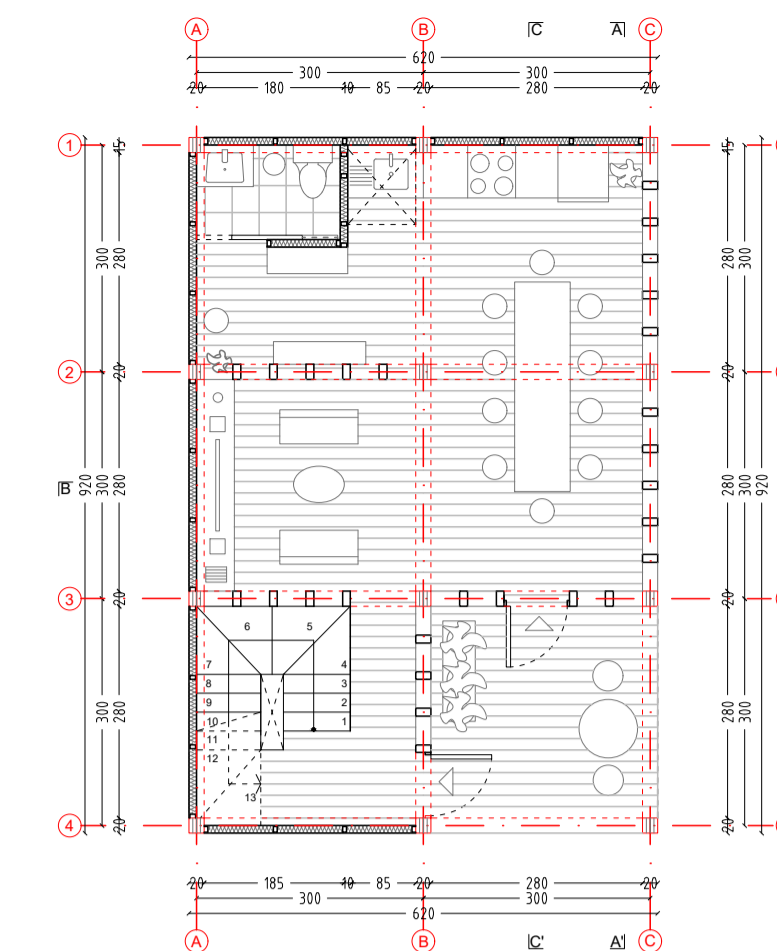


PLANTA PRIMER NIVEL | 1:100

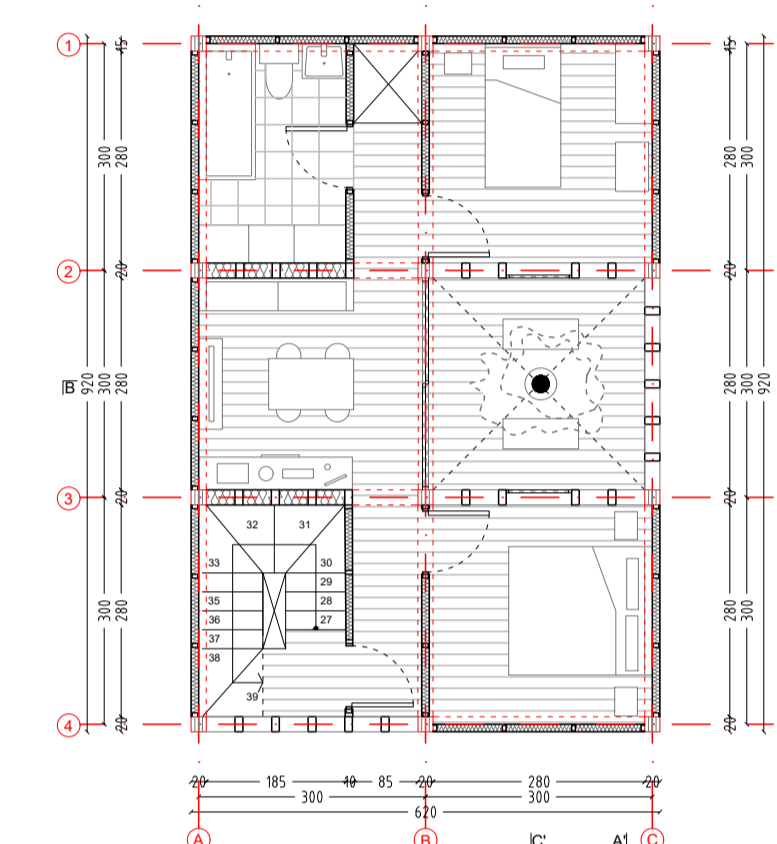

PLANTA TERCERO NIVEL | 1:100

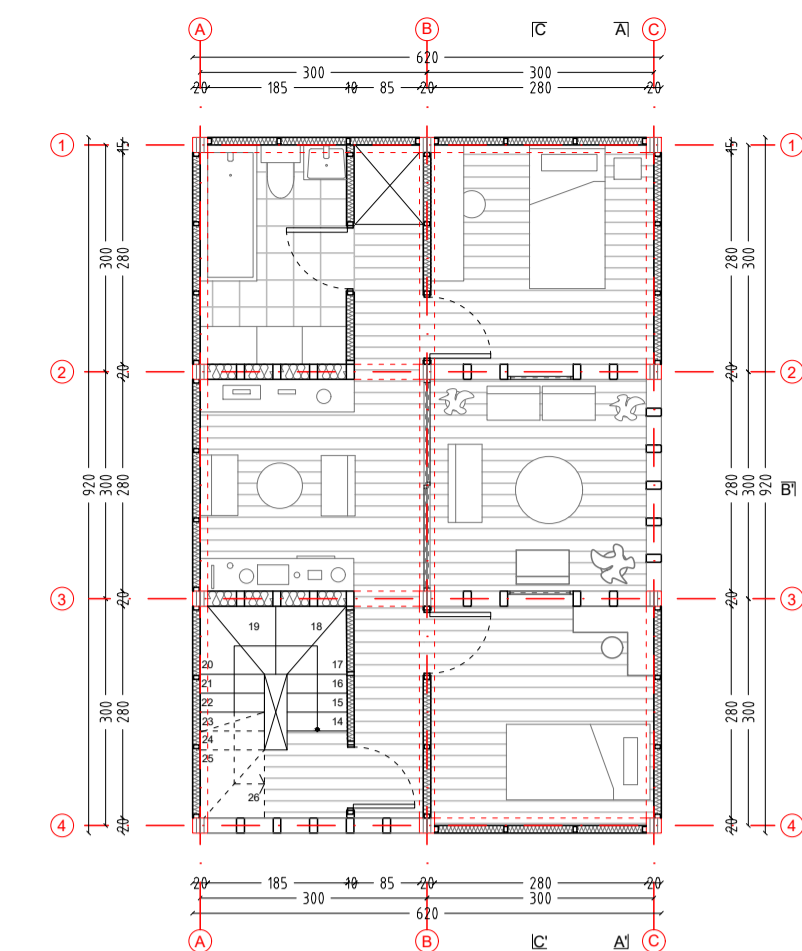


PLANTA SEGUNDO NIVEL | 1:100

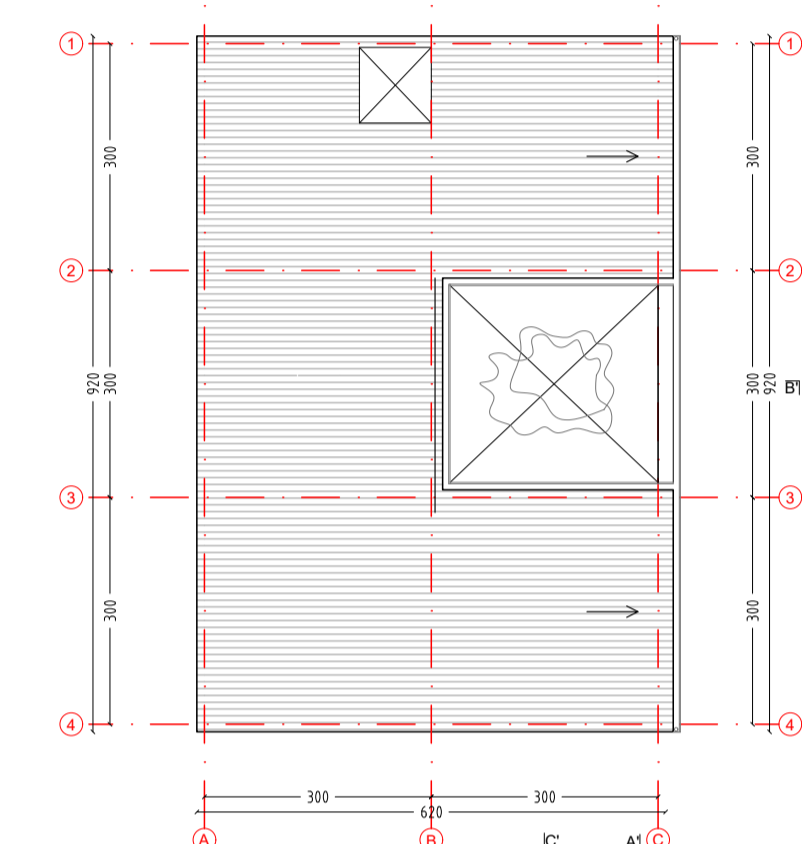


PLANTA CUBIERTA | 1:100


ESTRATEGIAS DE UBICACION

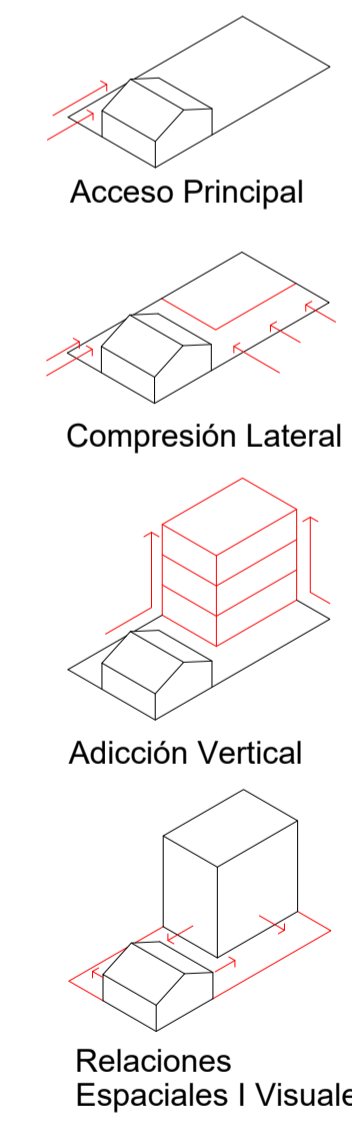


AXONOMETRICA DE USO

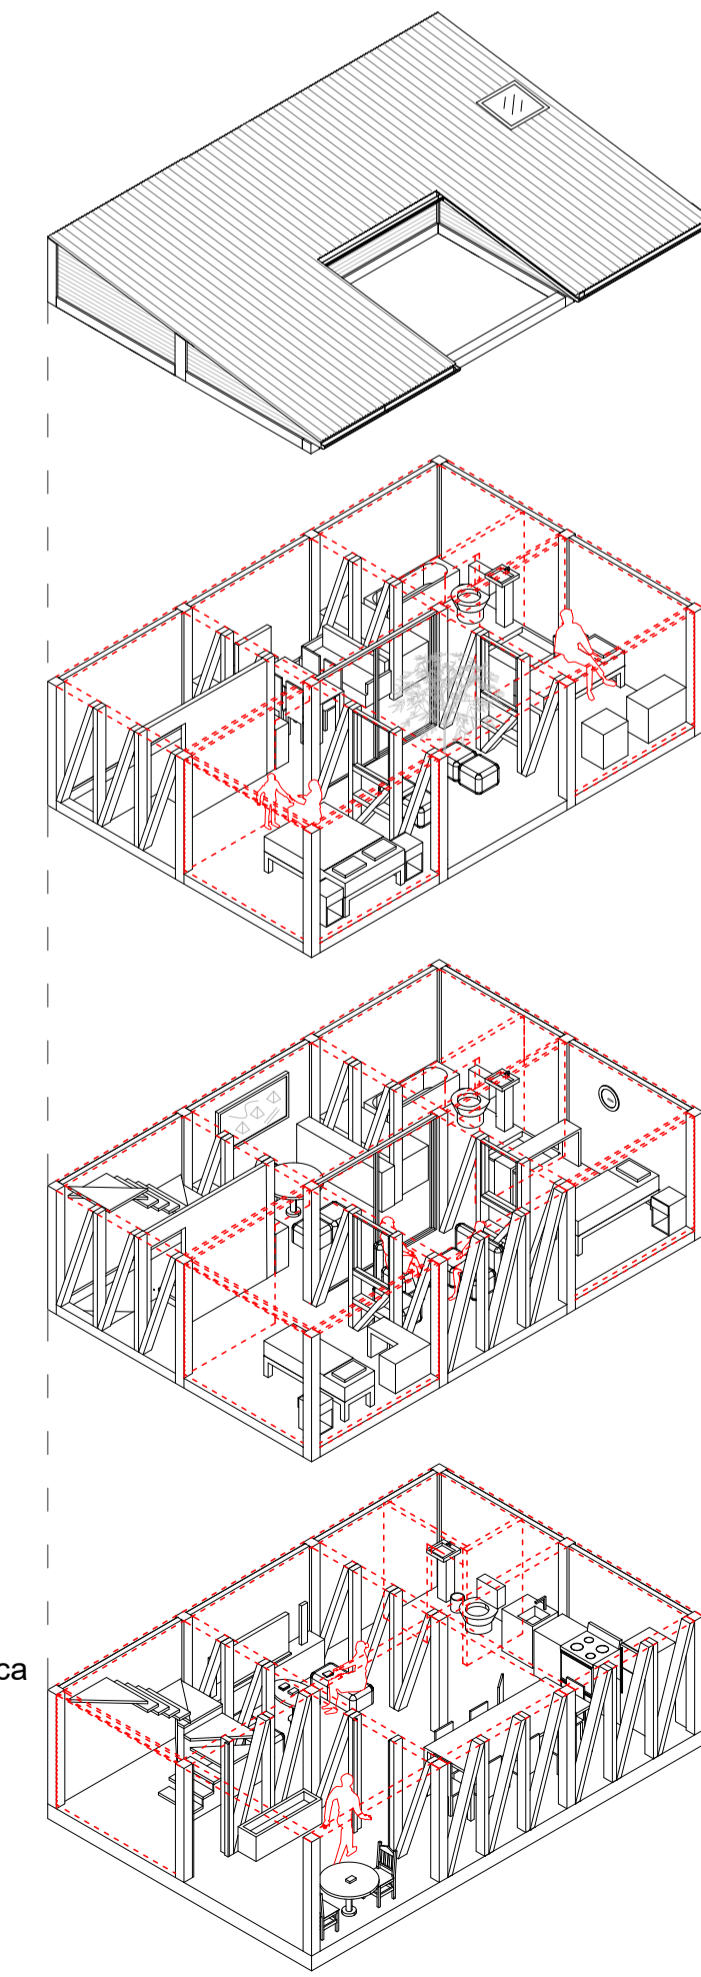


DE DISEÑO

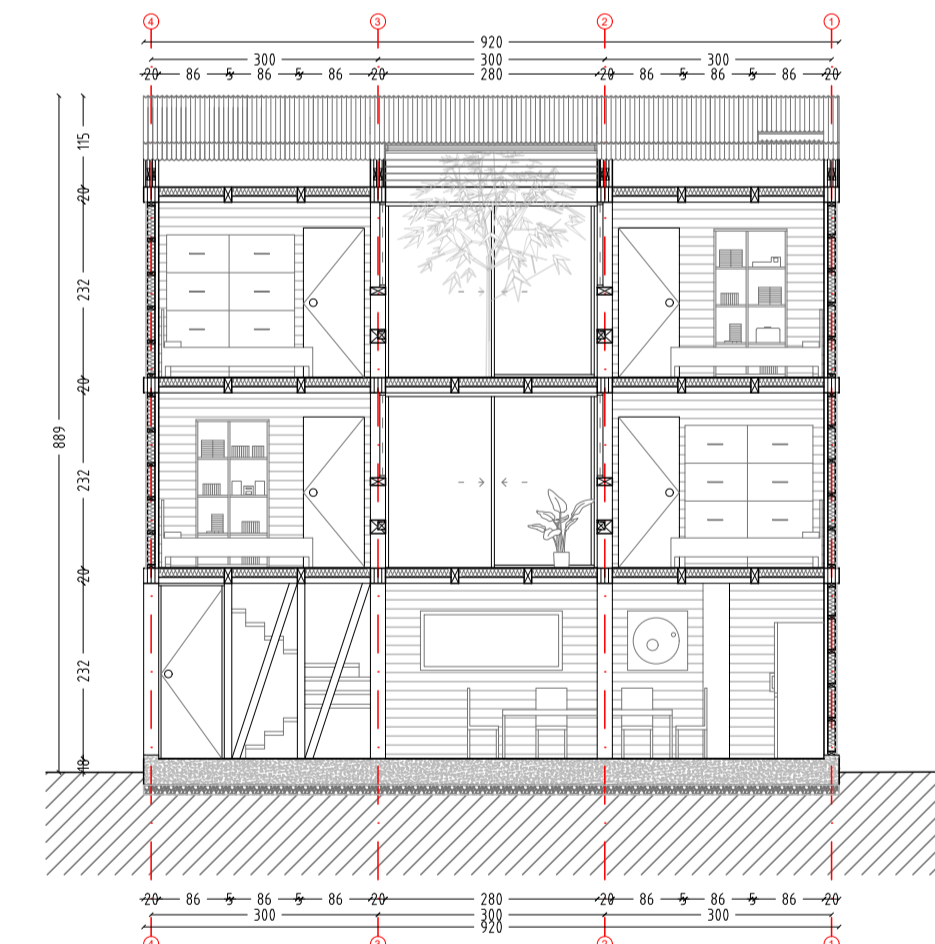


CORTE A-A' | 1:100

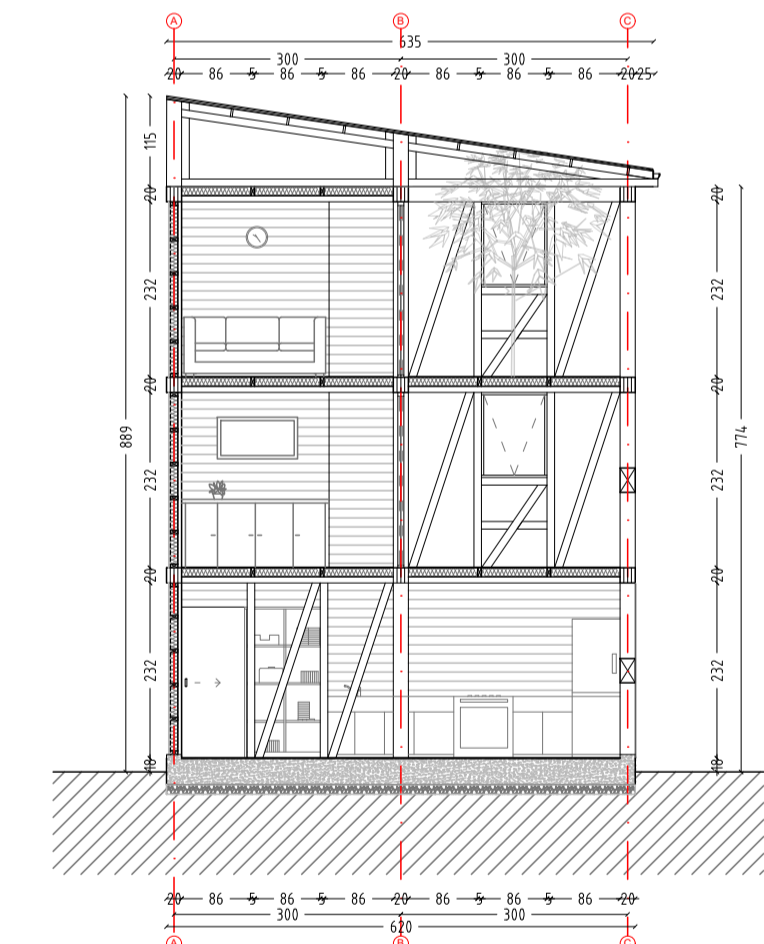

CORTE B-B' | 1:100

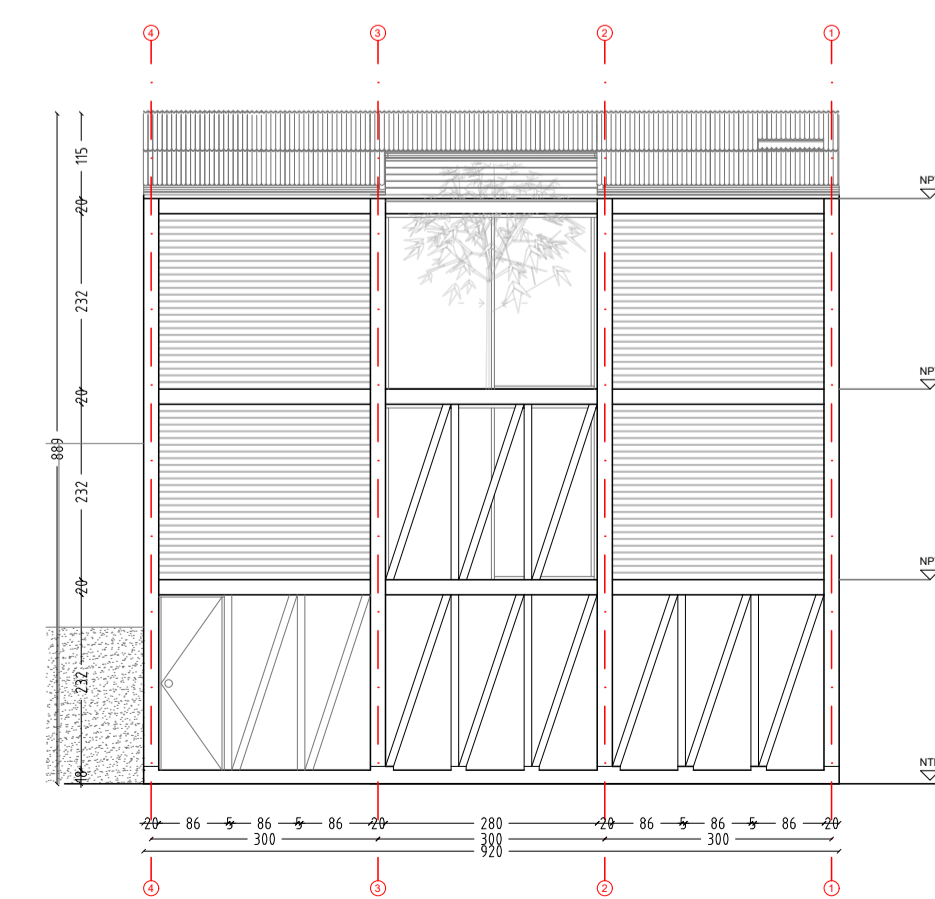

ELEVACION FRONTAL | 1:100

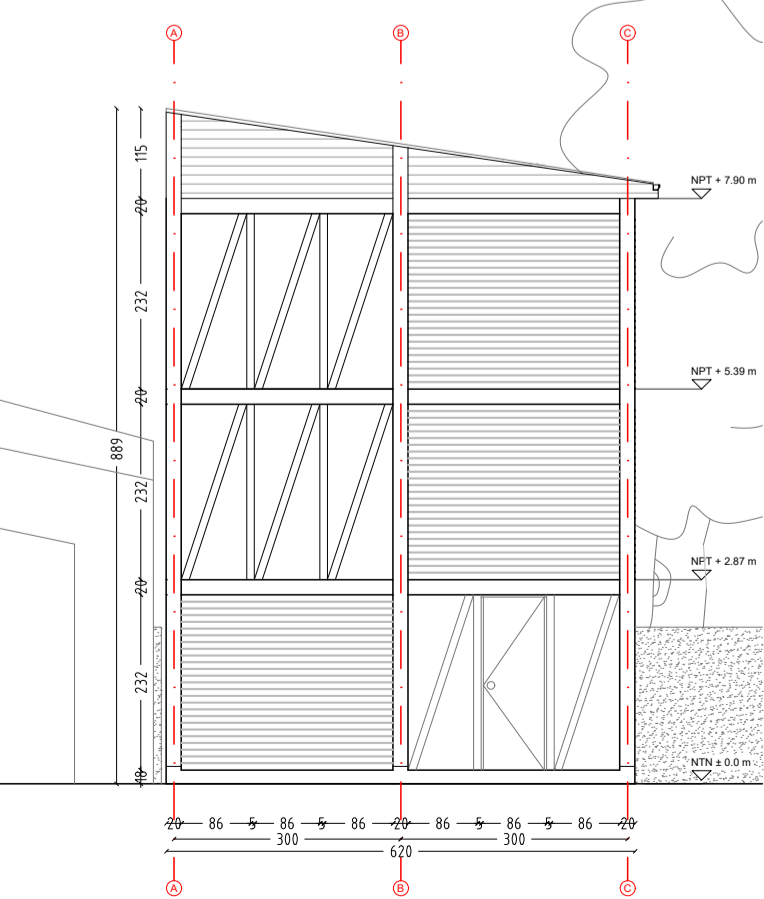

ELEVACION LATERAL | 1:100