

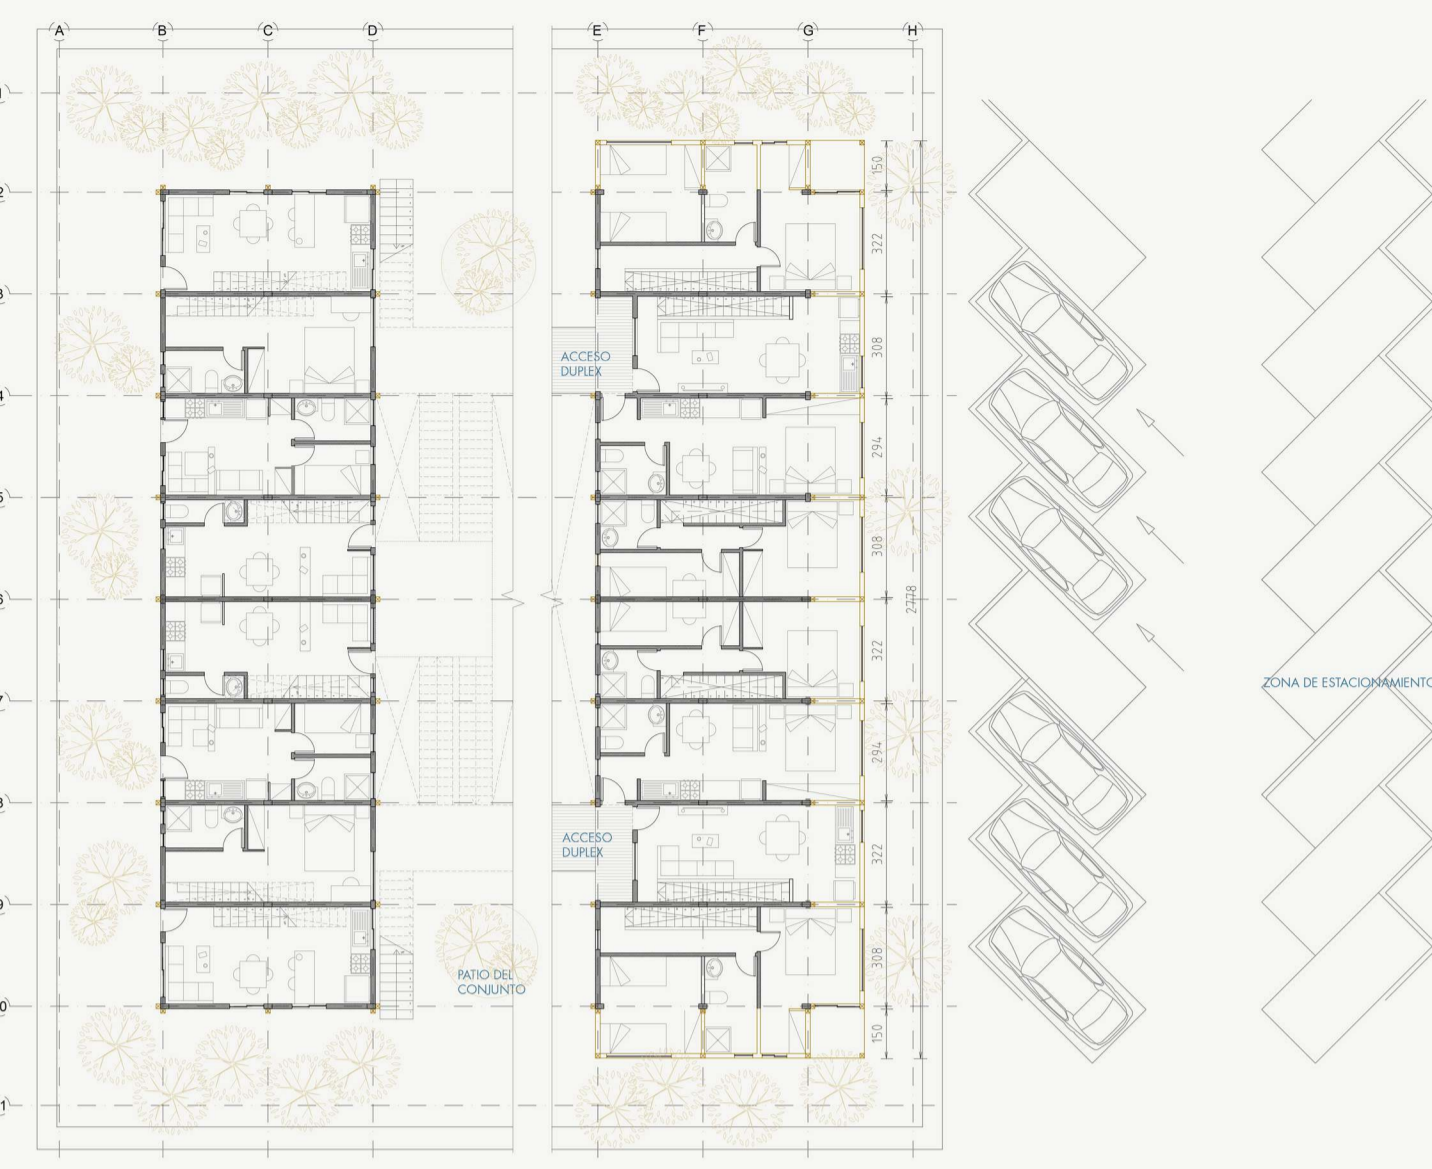



PLANTA PRIMER Y SEGUNDO PISO | ESTRUCTURA PREEXISTENTE | ESC. 1:175

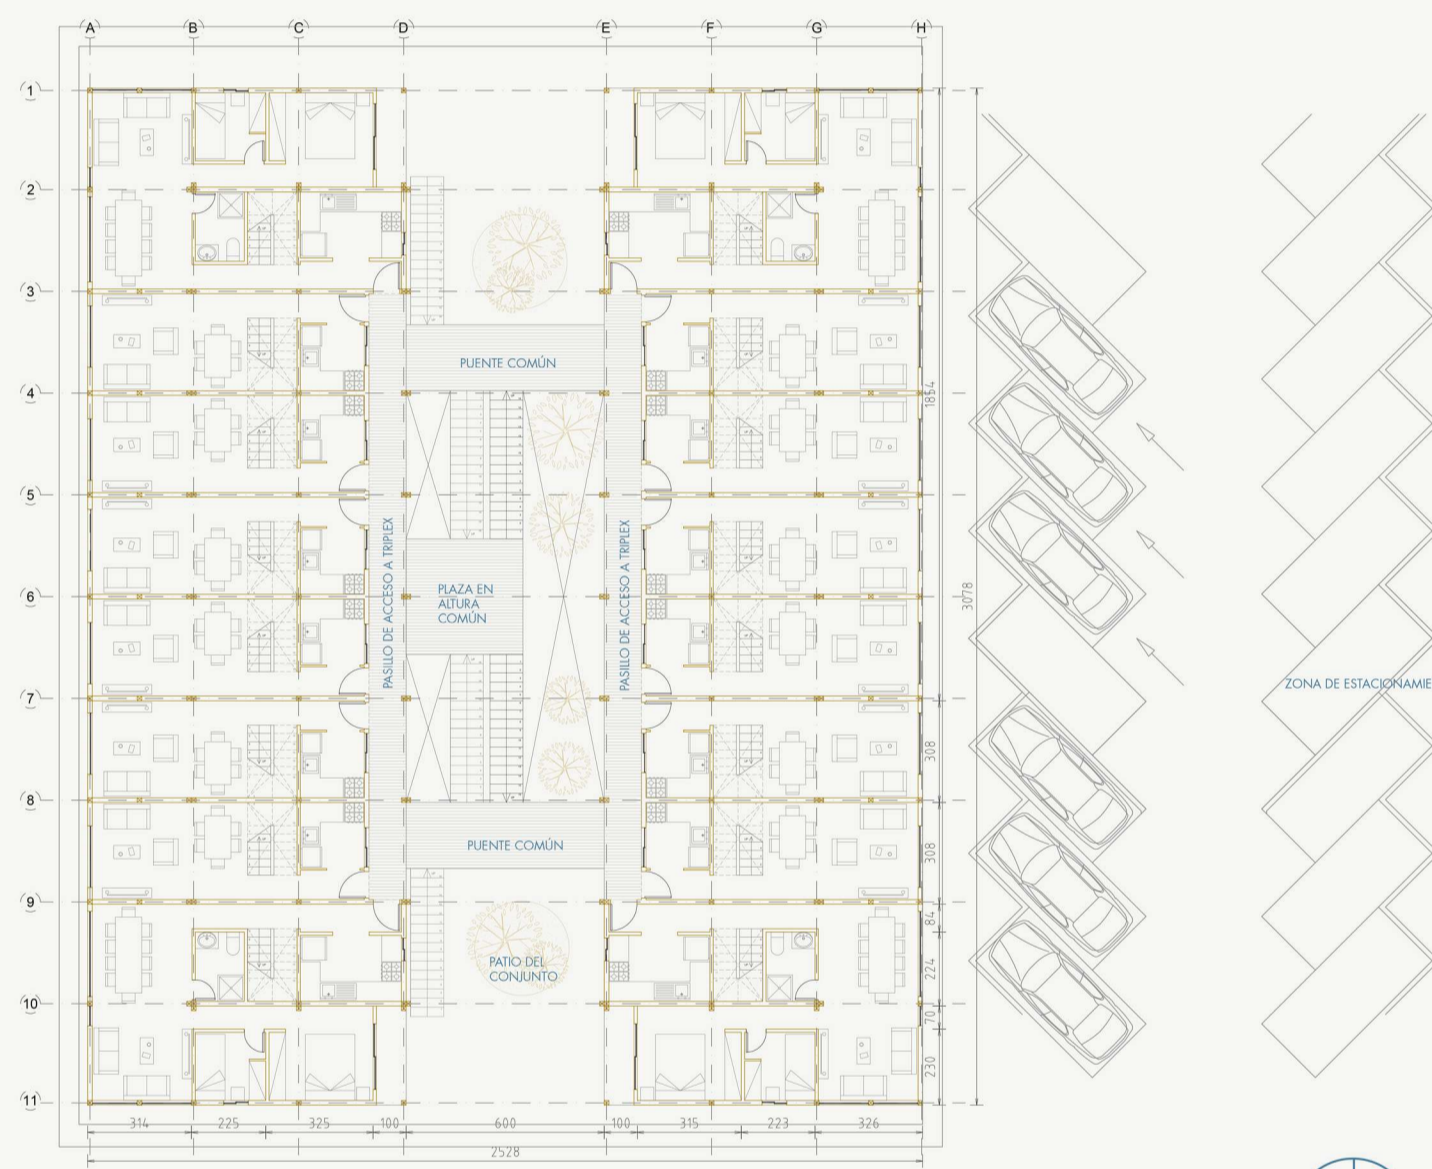

PLANTA TERCER PISO | ESTRUCTURA PREEXISTENTE Y KOALA | ESC. 1:175

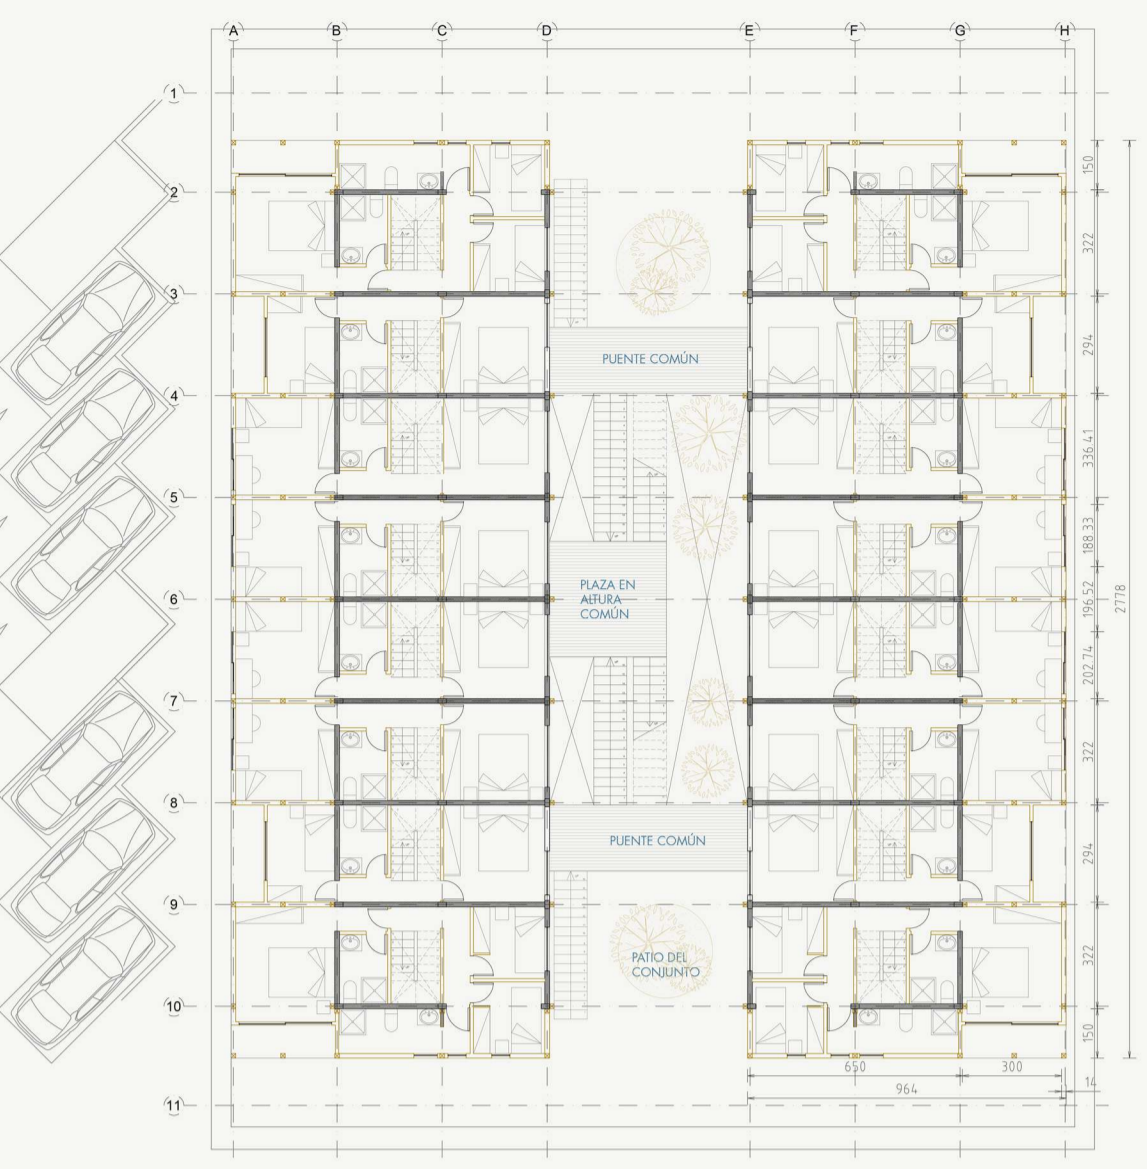


PLANTA CUARTI PISO | ESTRUCTURA KOALA | ESC. 1:175


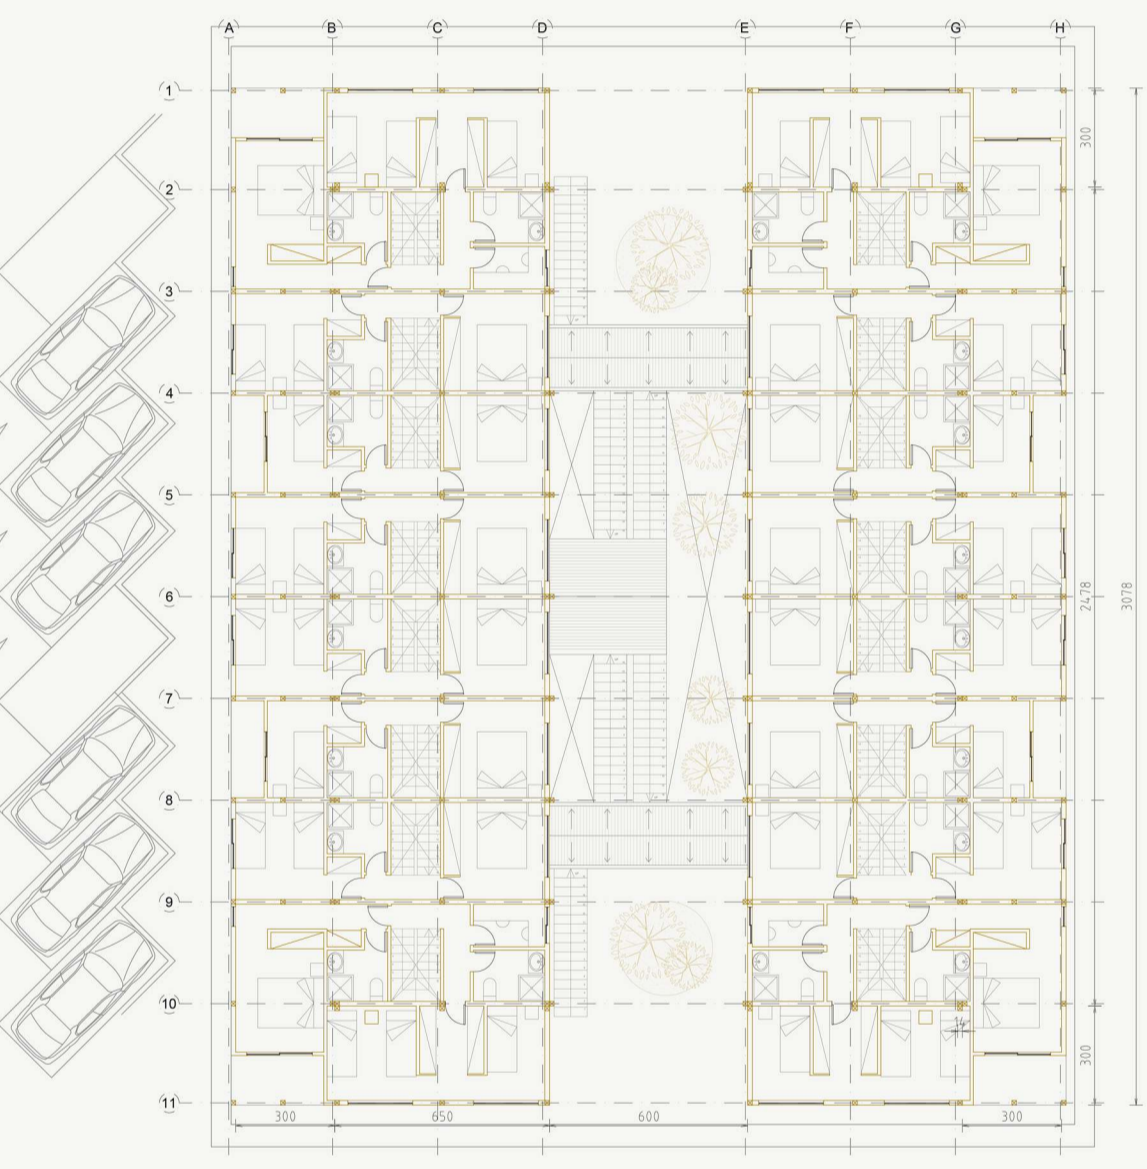


PLANTA QUINTO PISO | ESTRUCTURA KOALA | ESC. 1:175


TIPOLOGÍA A  
(20m2)  
Pieza para arrendar  
esc. 1:75

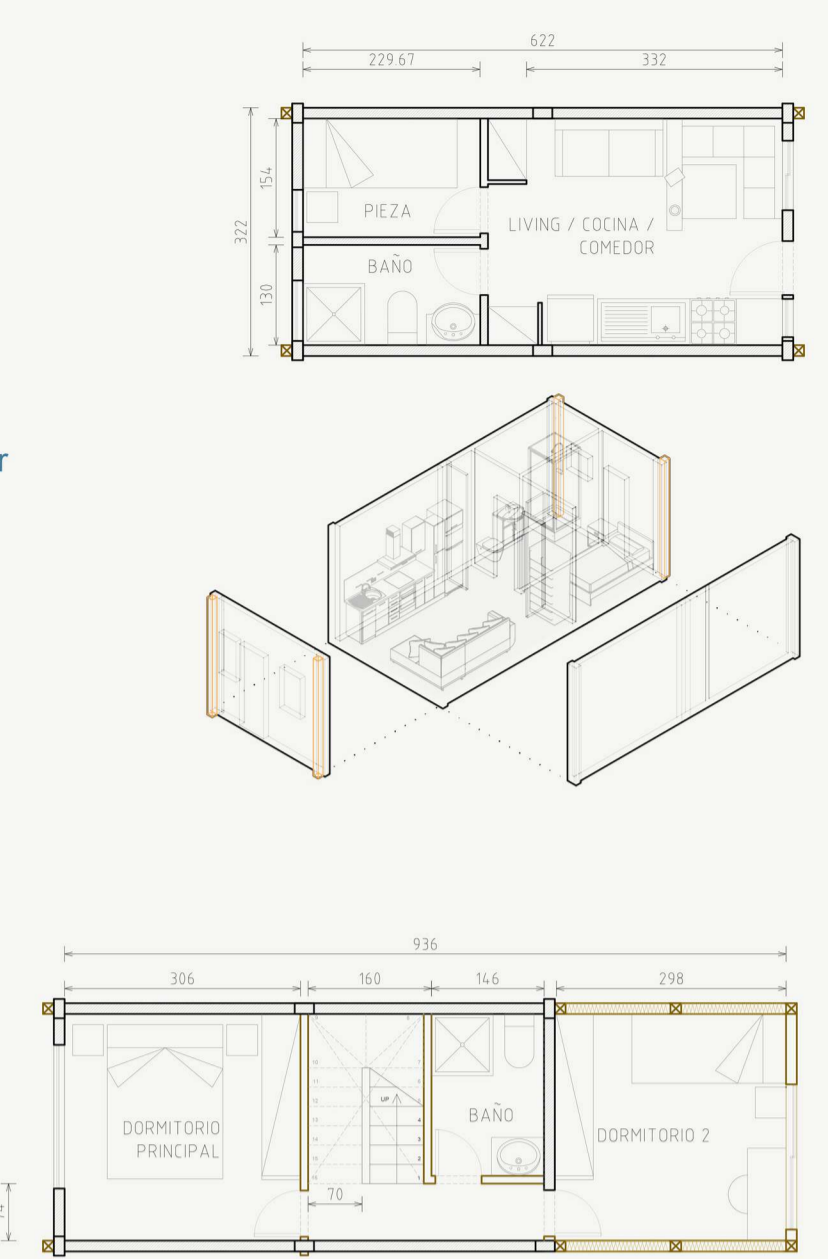


TIPOLOGÍA B  
Duplex Unifamiliar  
2D - 1B (50m2)  
esc. 1:75

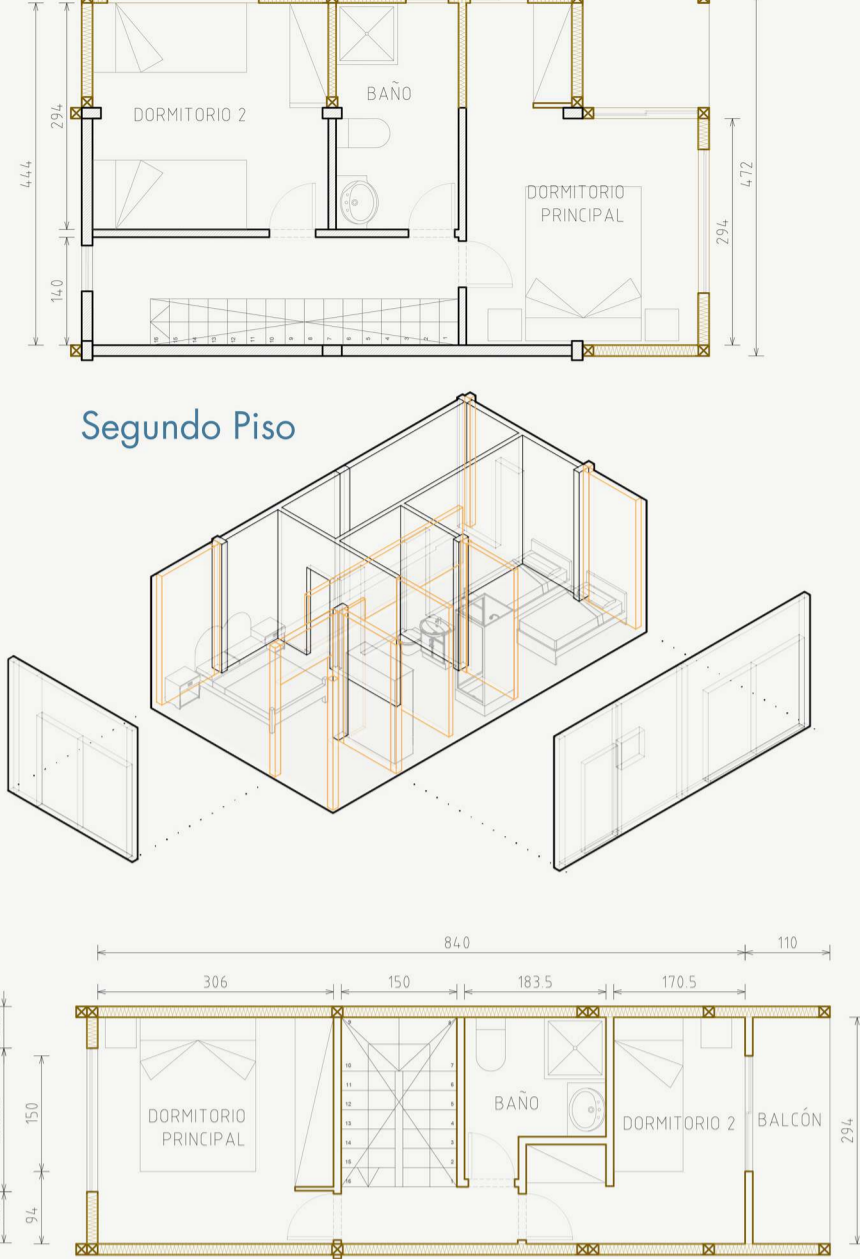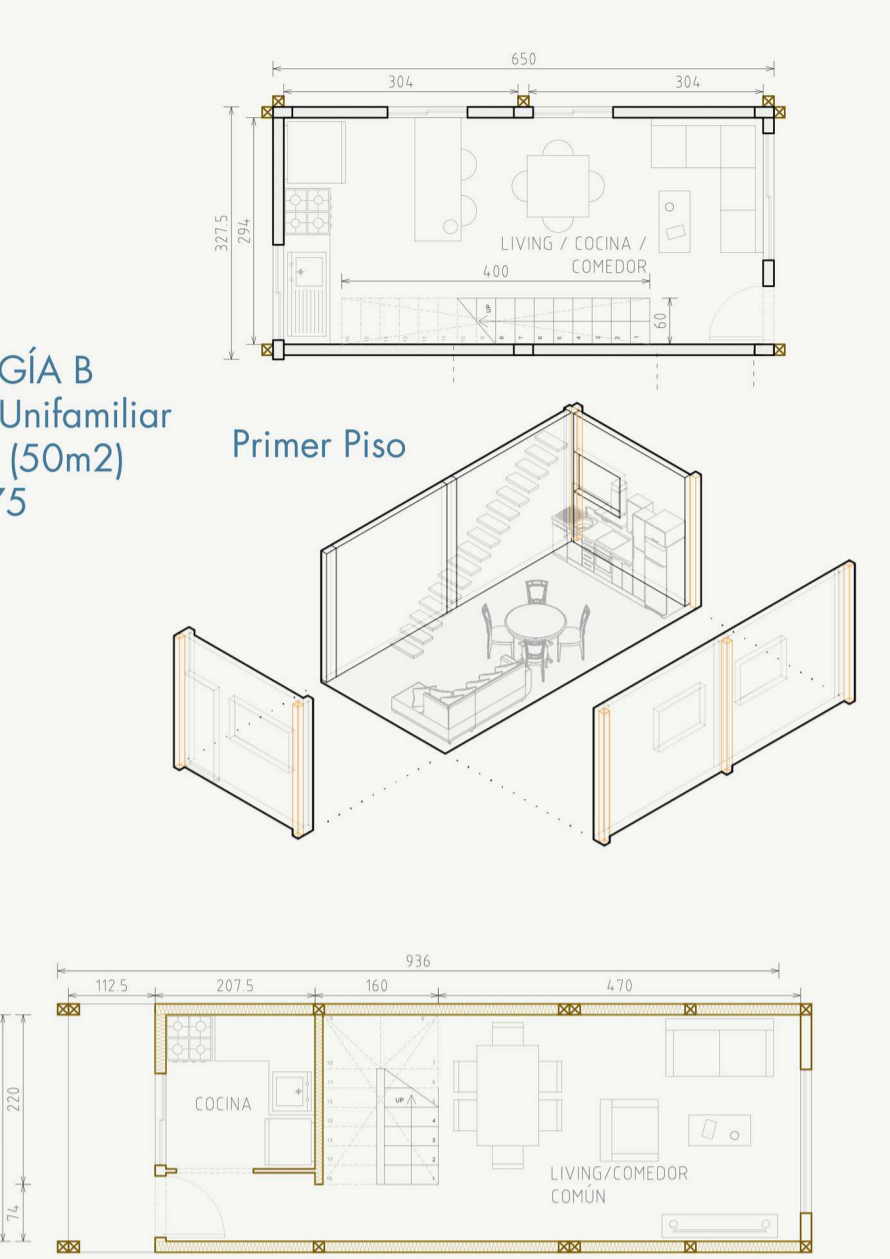


TIPOLOGÍA C  
Triplex Generacional  
(2 familias)  
4D - 2B (87m2)  
esc. 1:75

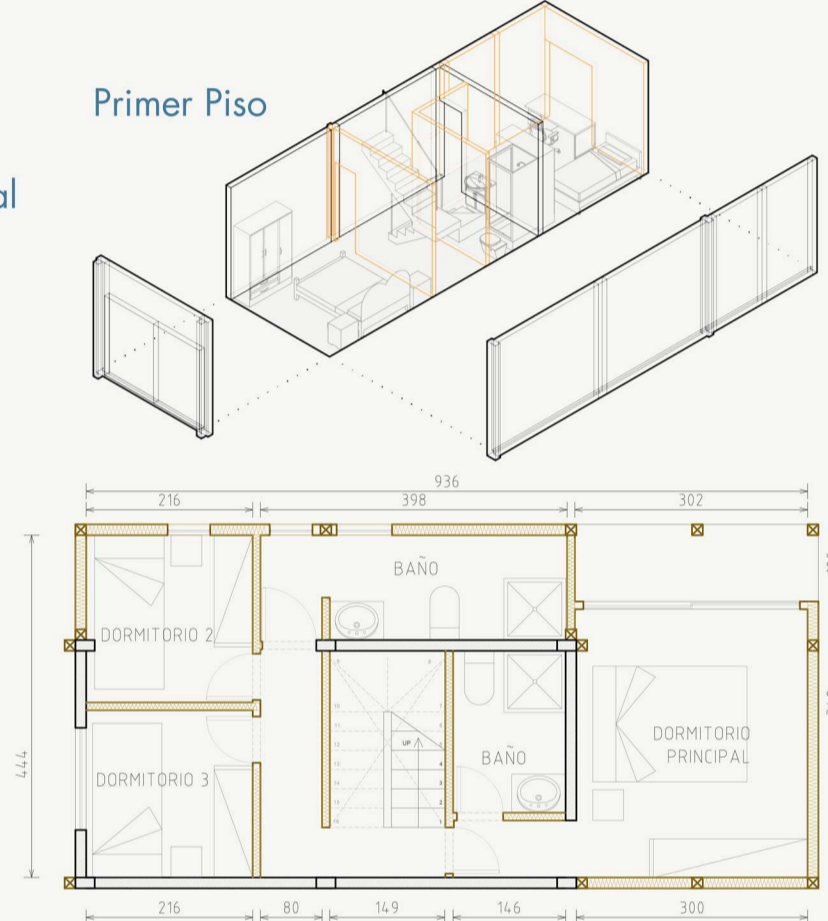


Segundo Piso

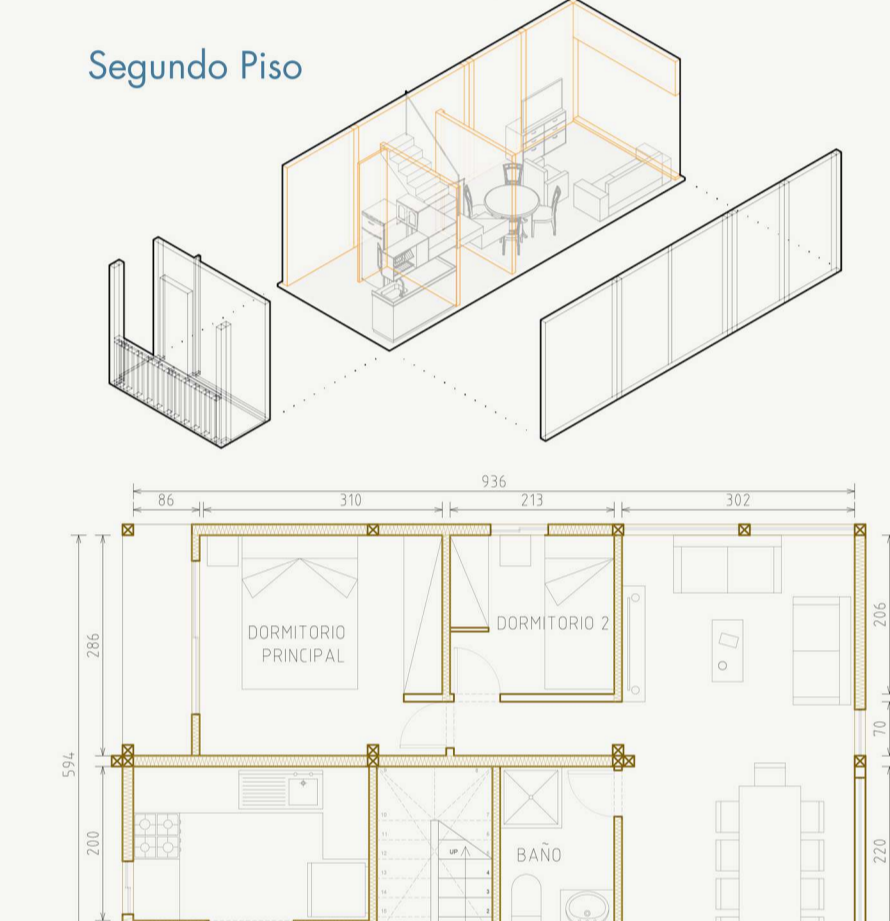

Tercer Piso

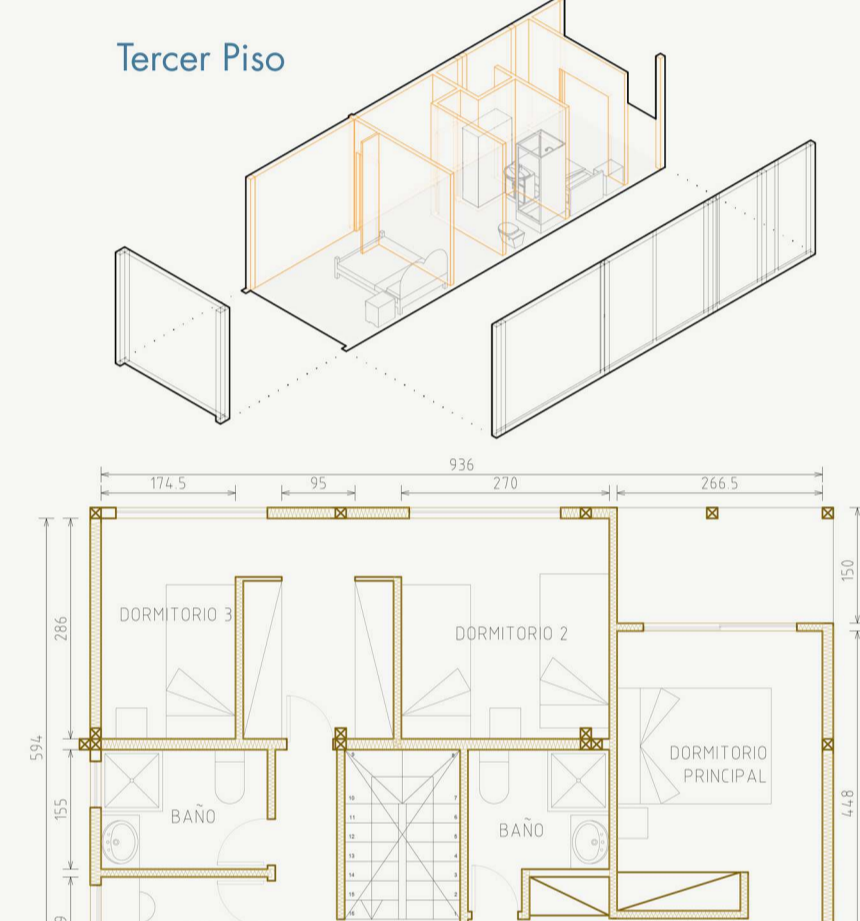


TIPOLOGÍA D  
Triplex Generacional  
(3 familias)  
8D - 5B (151m2)  
esc. 1:75

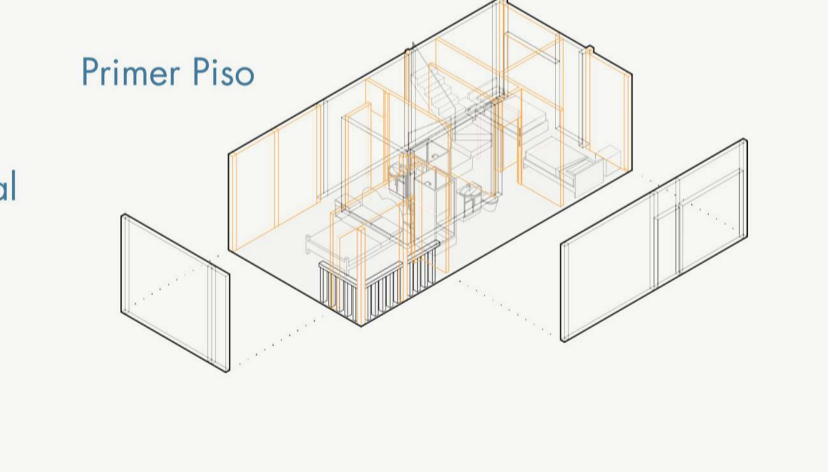

Segundo Piso



Tercer Piso

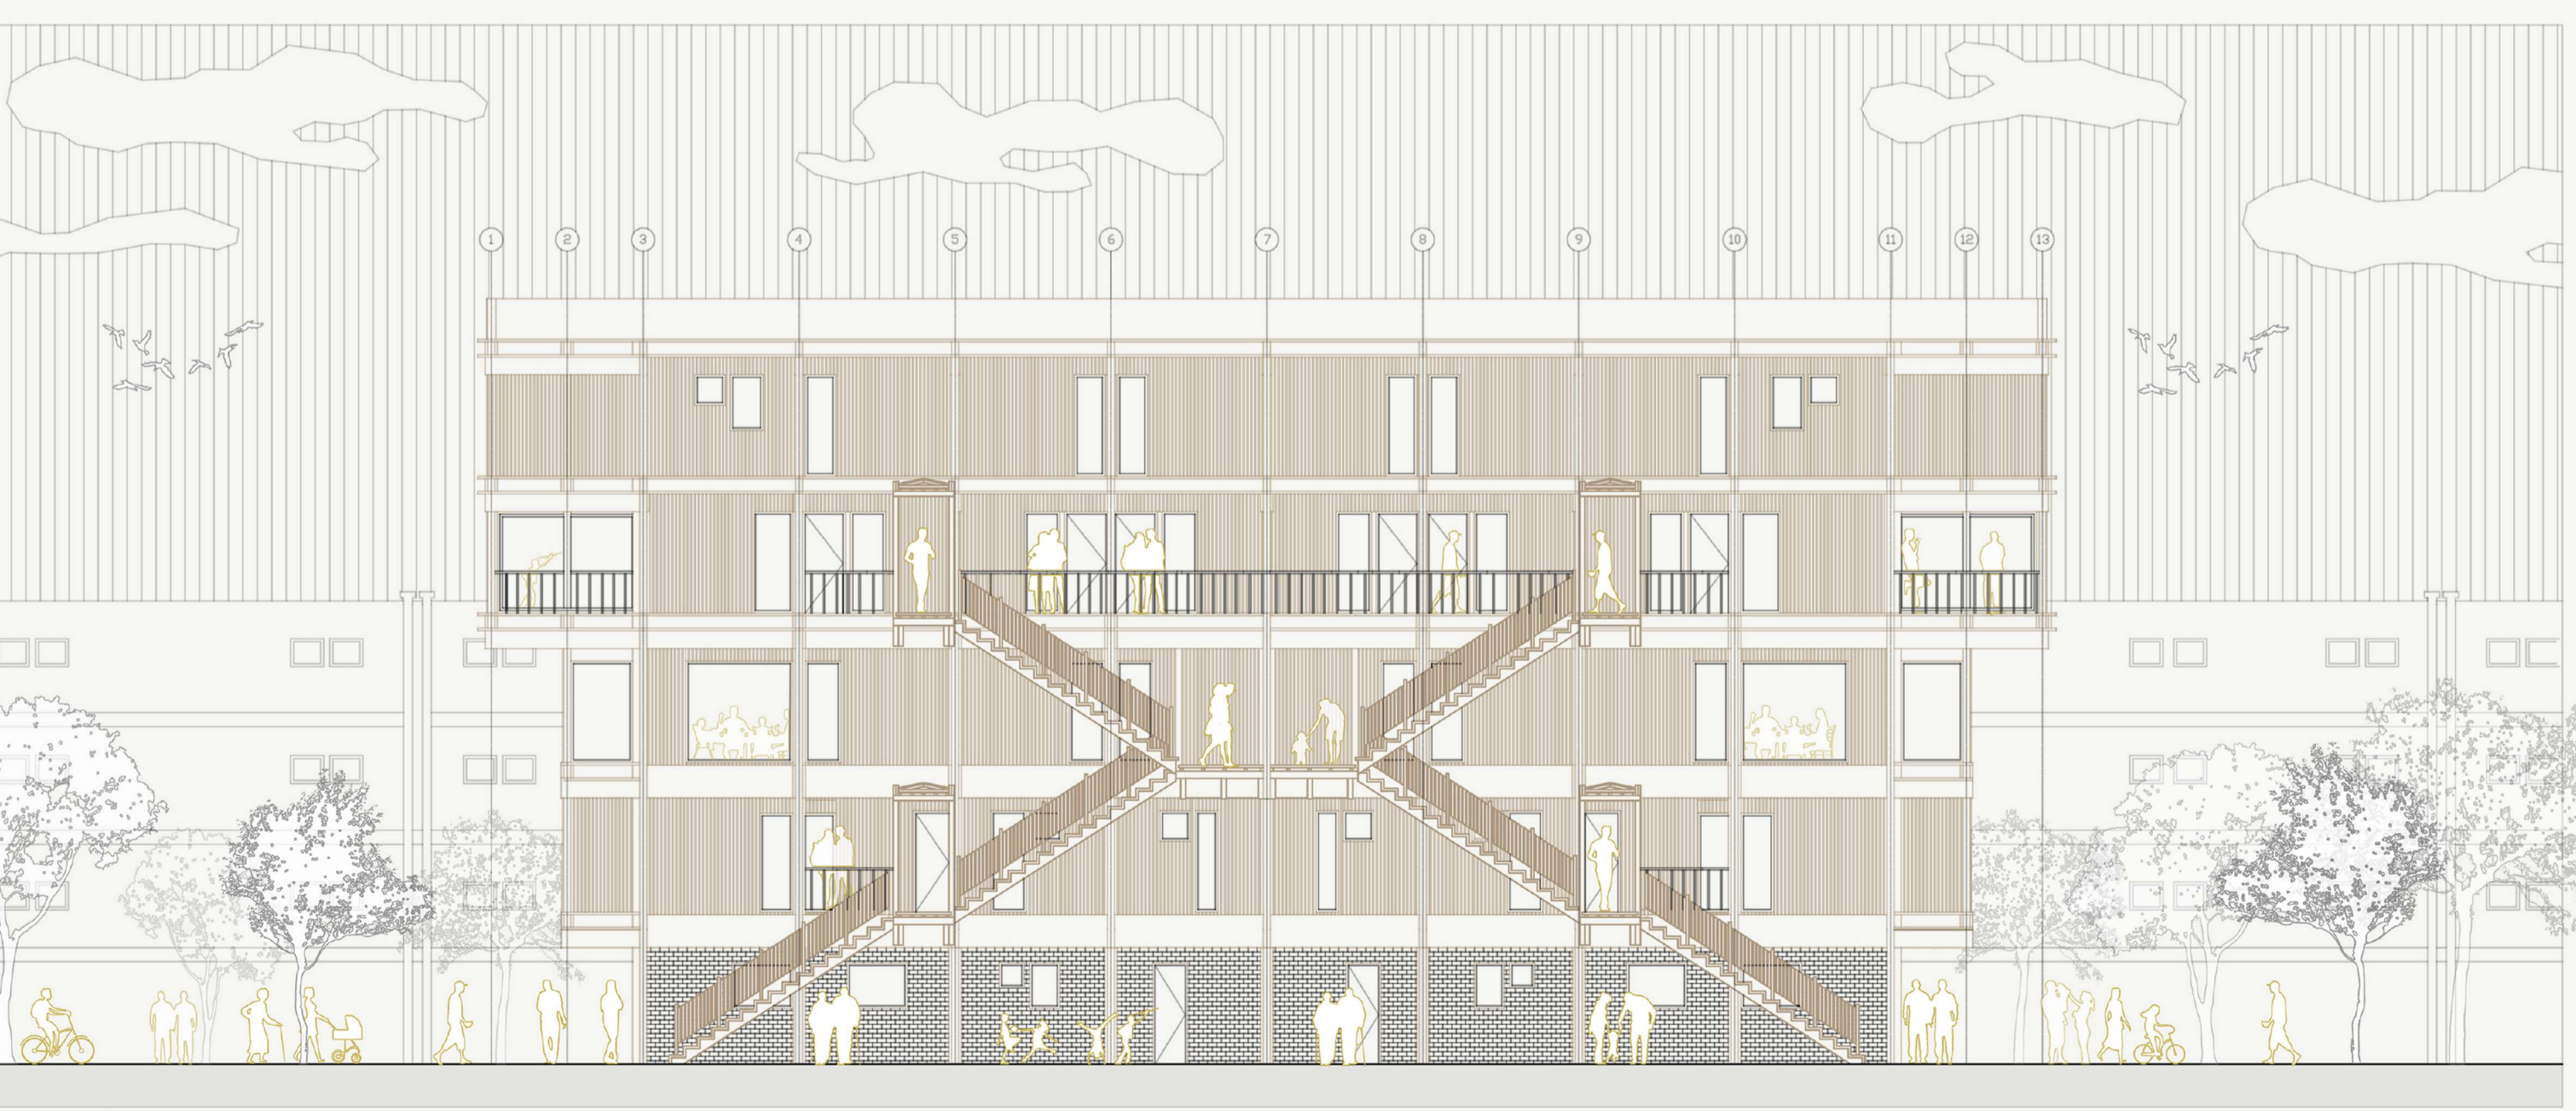

ELEVACIÓN LONGITUDINAL INTERIOR



ELEVACIÓN LONGITUDINAL EXTERIOR