



Planimetría

Escala 1:125


Vivienda tipo 1  
50 (m<sup>2</sup>)

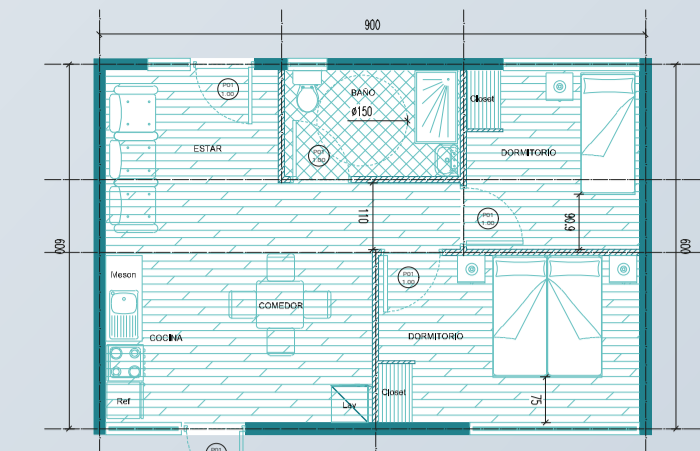


Vivienda tipo 2  
71 (m<sup>2</sup>)

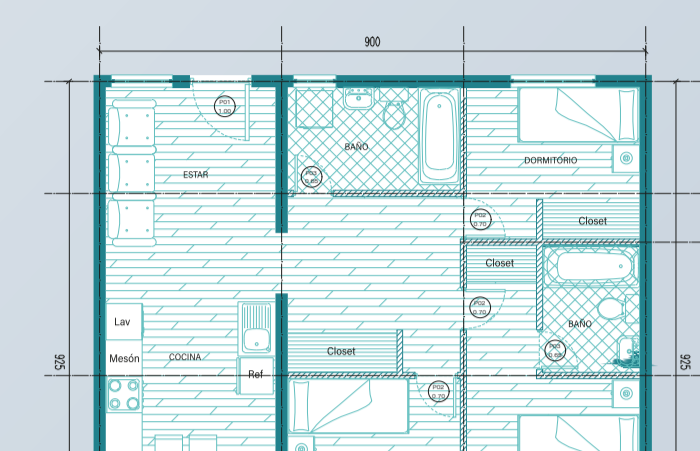


Vivienda tipo 3  
58 (m<sup>2</sup>)

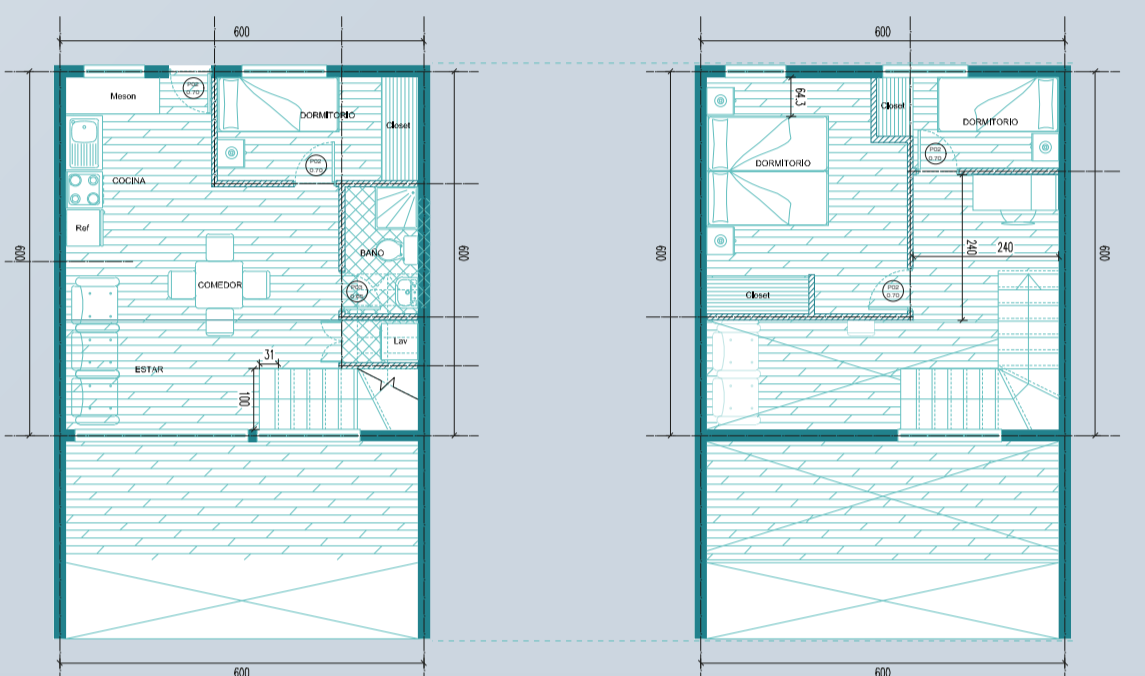

Cowork  
108 (m<sup>2</sup>)

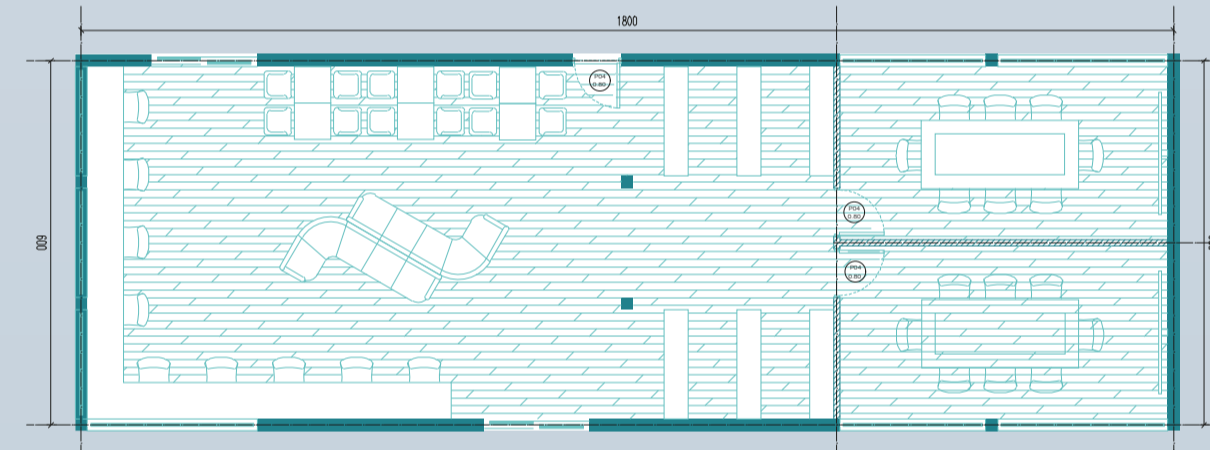

Lavandería-gimnasio  
108 (m<sup>2</sup>)

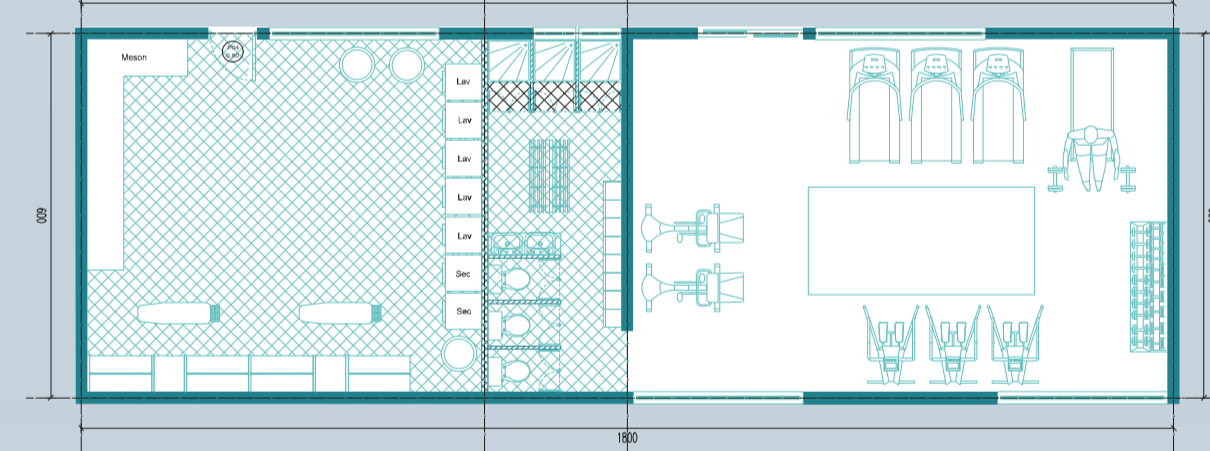

Skatepark

Zona parque

Zona huerto

Borde río

18,5 m  
13,9 m  
11,1 m  
8,3 m  
5,5 m  
1,5 m  
0 m