



PROGRAMAS

- 1. CANCHA GENTE DE MAR
- 2. PLAZA PESCADORES / REPARACIÓN
- 3. ANFITEATRO A ORILLAS DEL MAR
- 4. PLAZA DE ACCESO, PISTA DE PATINAJE
- 5. ESTACIONAMIENTOS
- 6. MIRADORES / CONTEMPLACIÓN HORIZONTE
- 7. PLAZA DE JUEGOS DE ARENA
- 8. PLAZA BORDE MAR
- 9. PABELLÓN DEL COCHAYUYO


CORTE A-A' 1:250

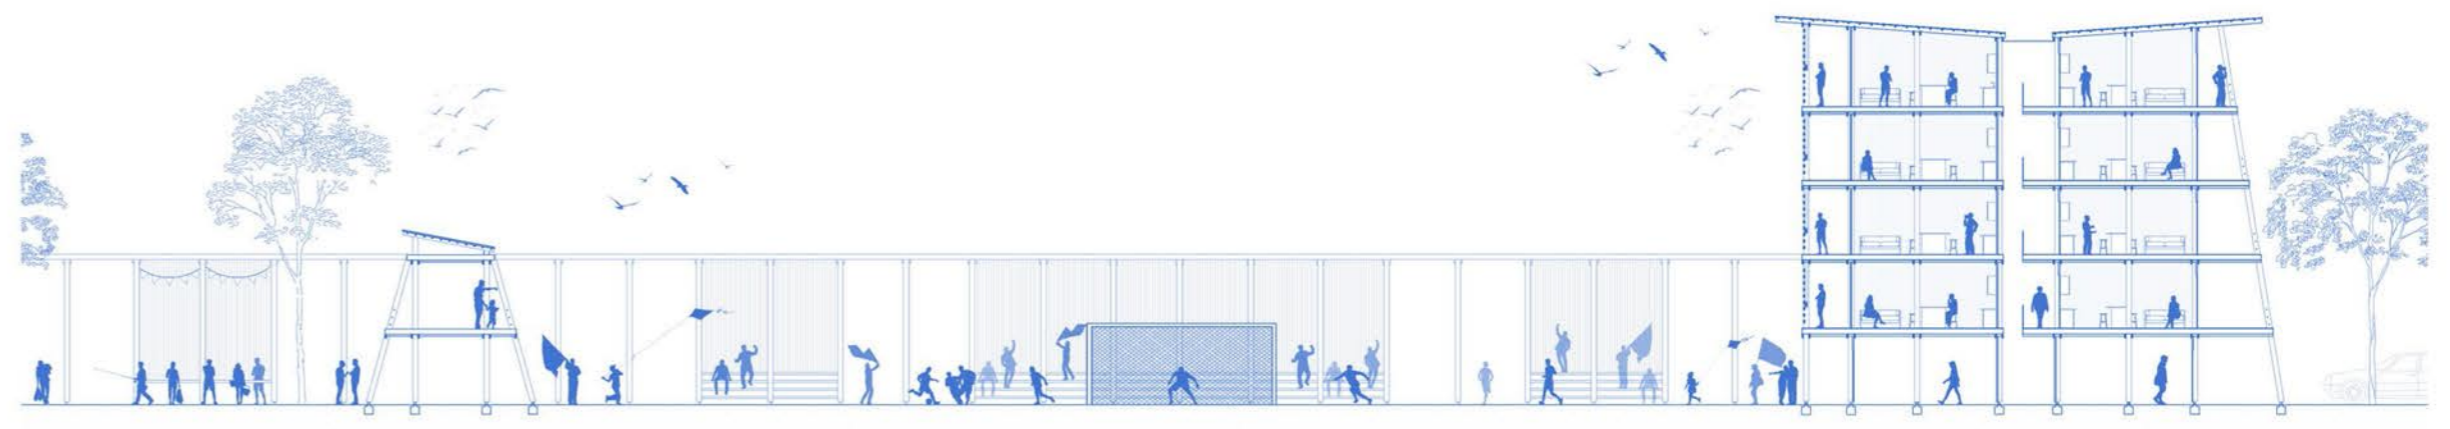

CORTE B-B' 1:250

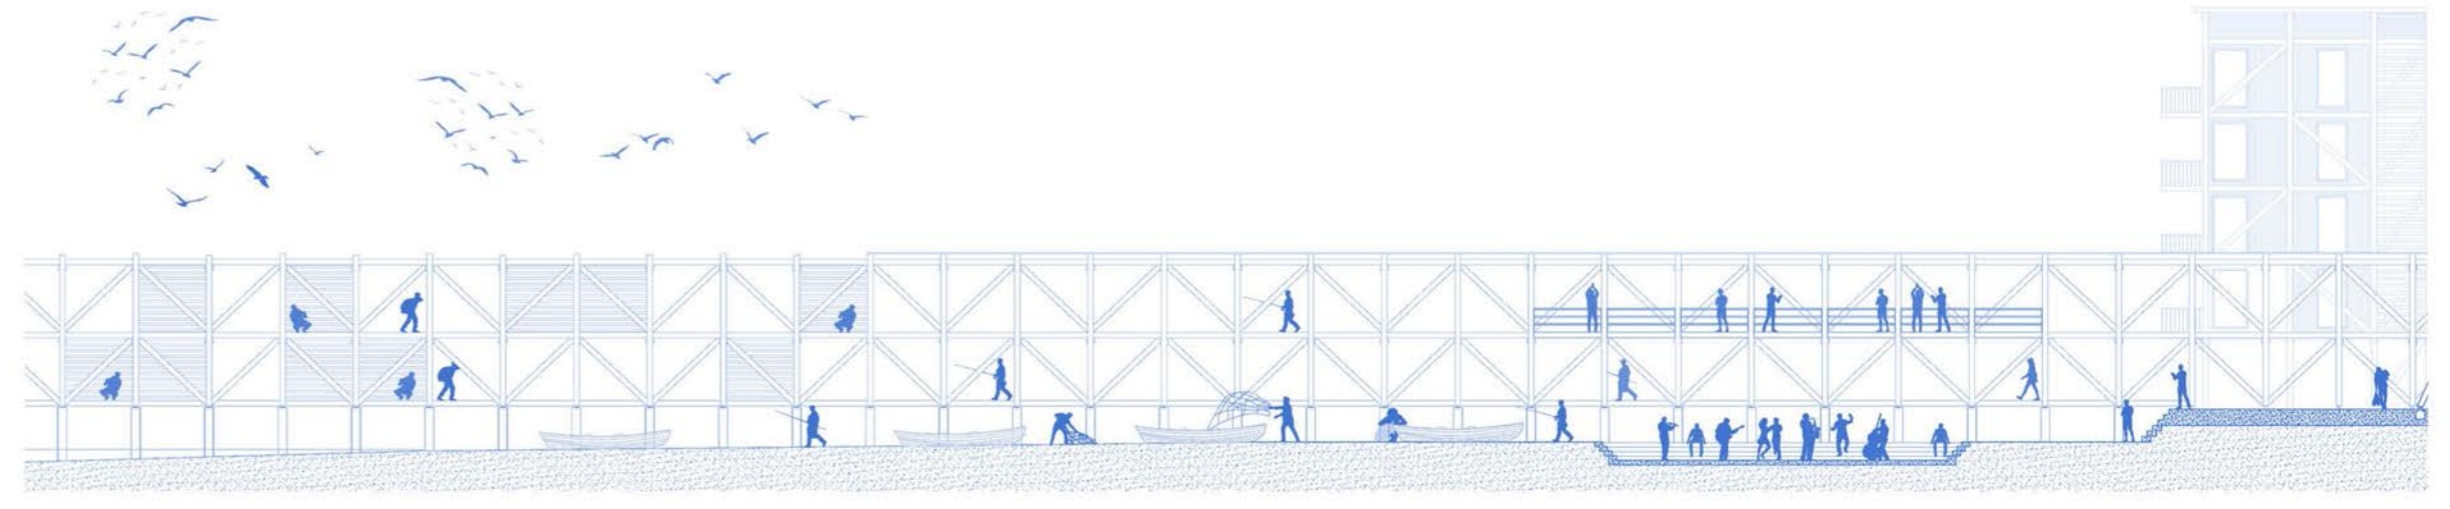

CORTE C-C' 1:250

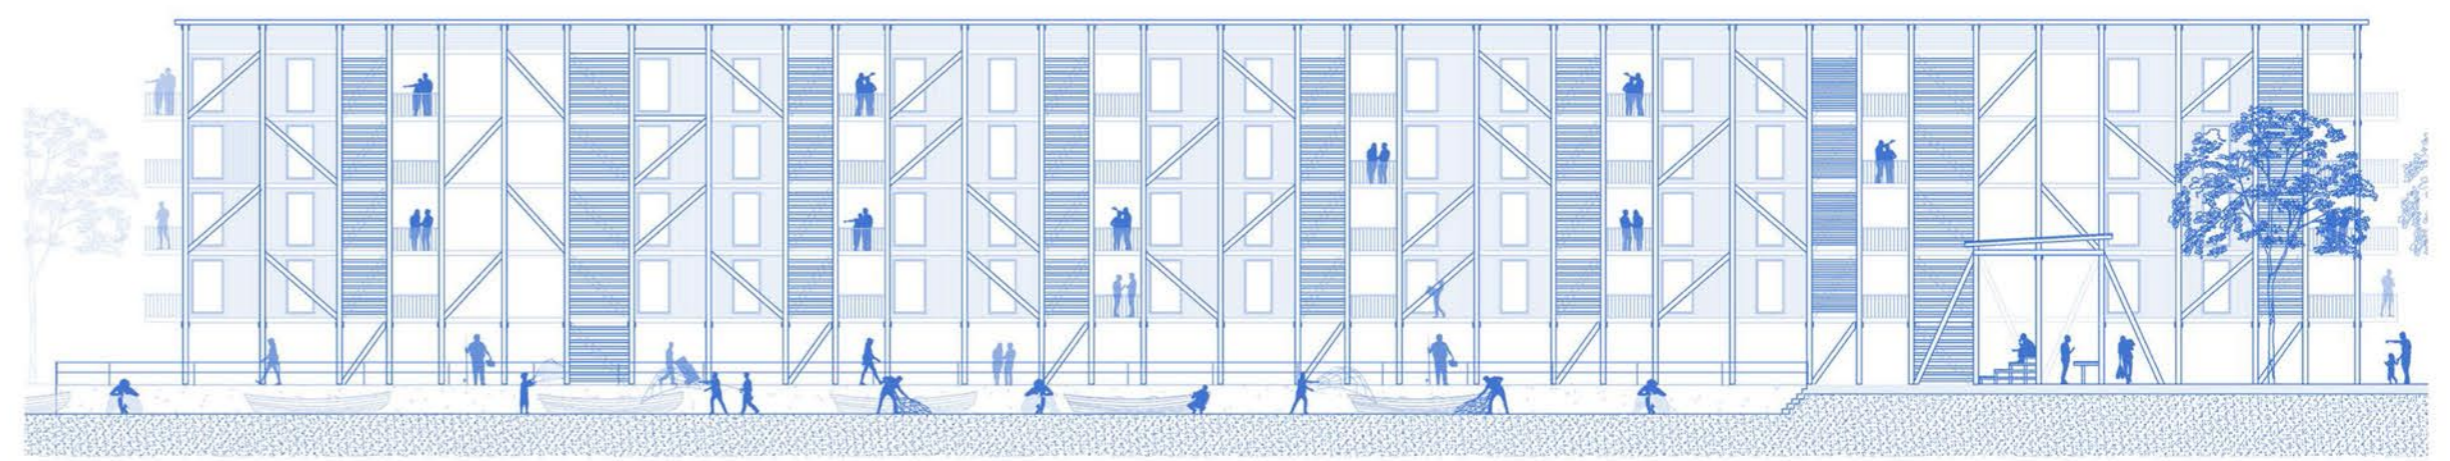

CORTE D-D' 1:250

