


PLANTA DE EMPLAZAMIENTO 1:500

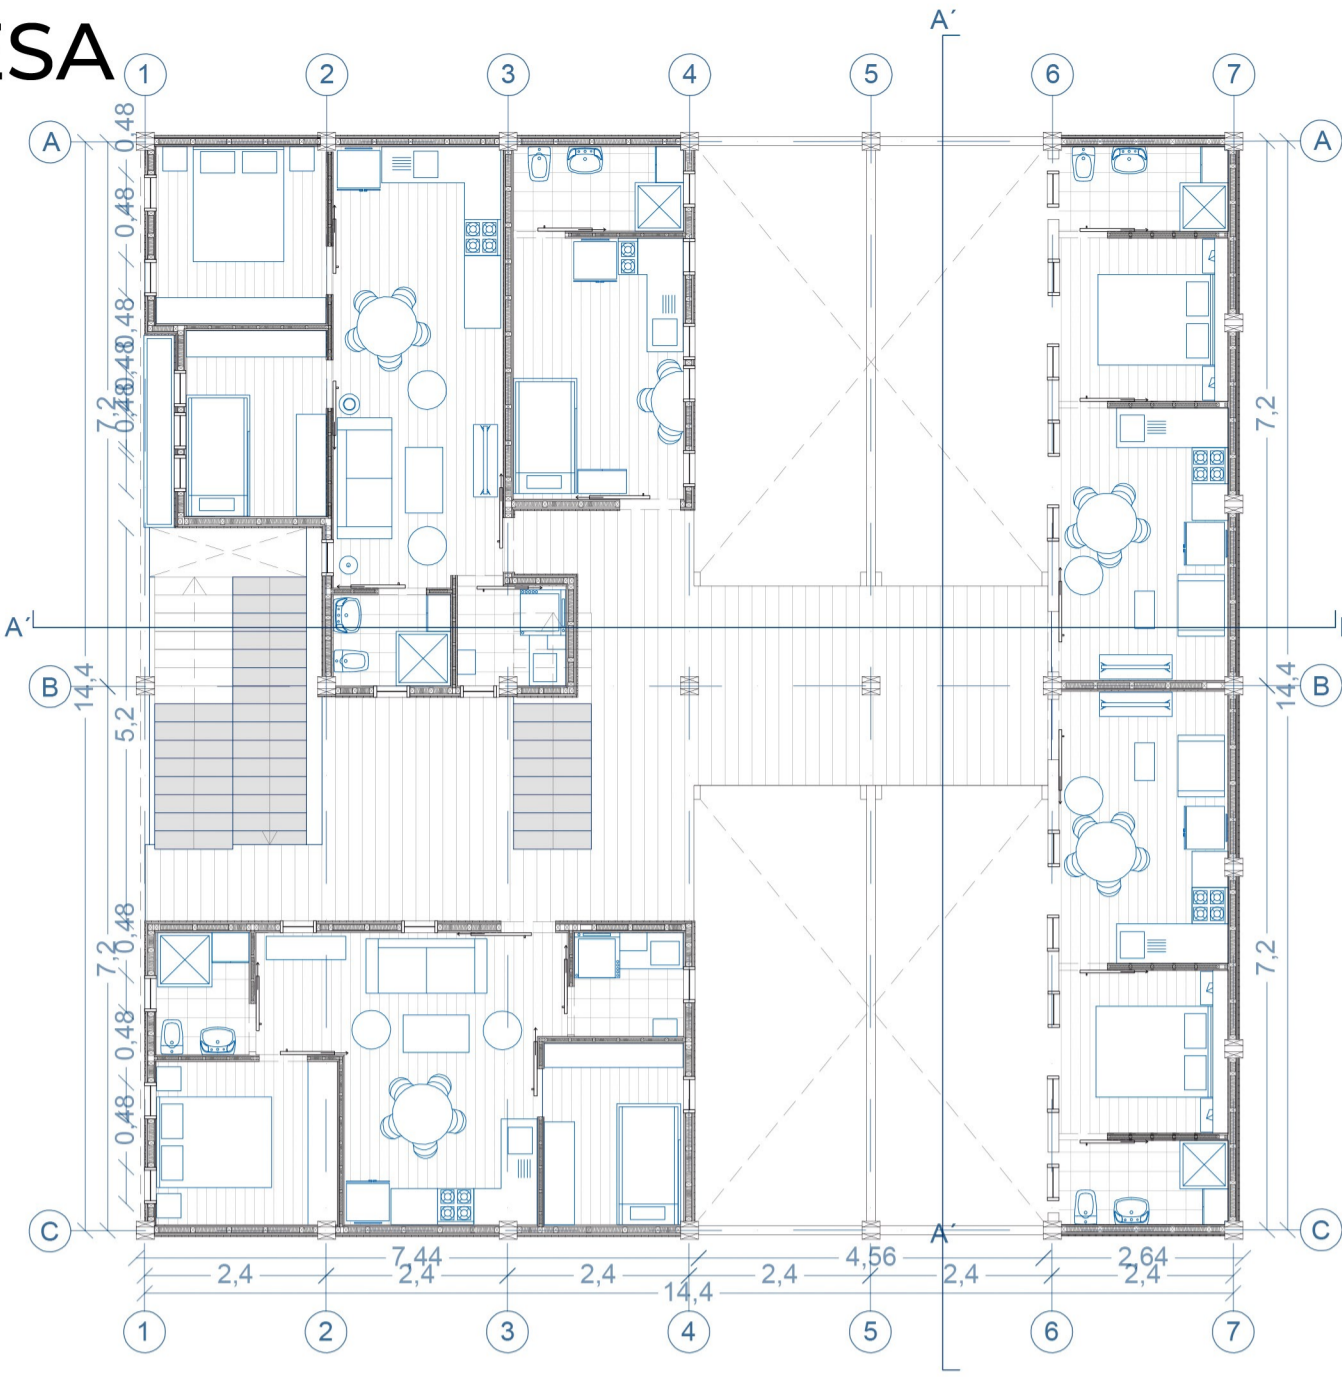


PLANTA NIVEL 1 SOBRE-MESA ESC:1:125




PLANTA NIVEL 2 SOBRE-MESA ESC:1:125




PLANTA NIVEL 3 SOBRE-MESA ESC:1:125

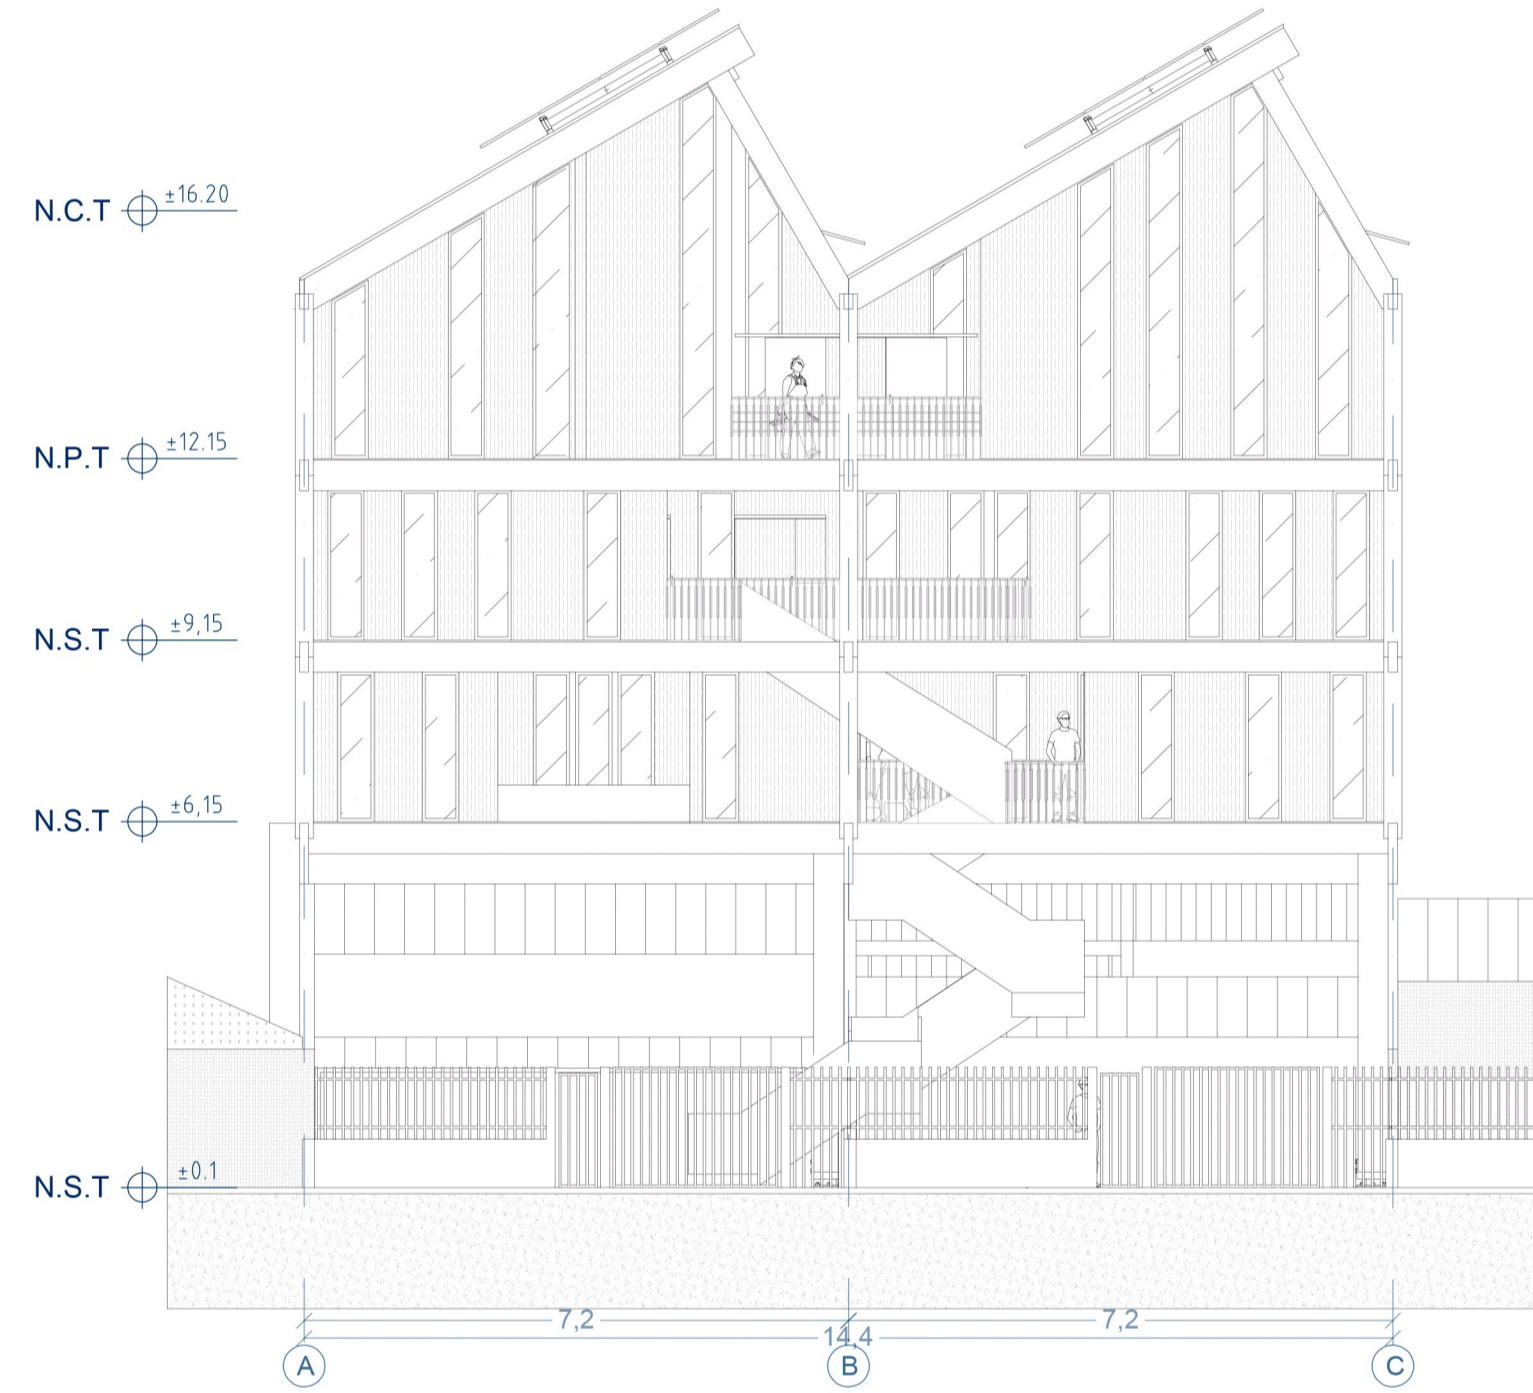

ELEVACIÓN OESTE ESC.:1:125

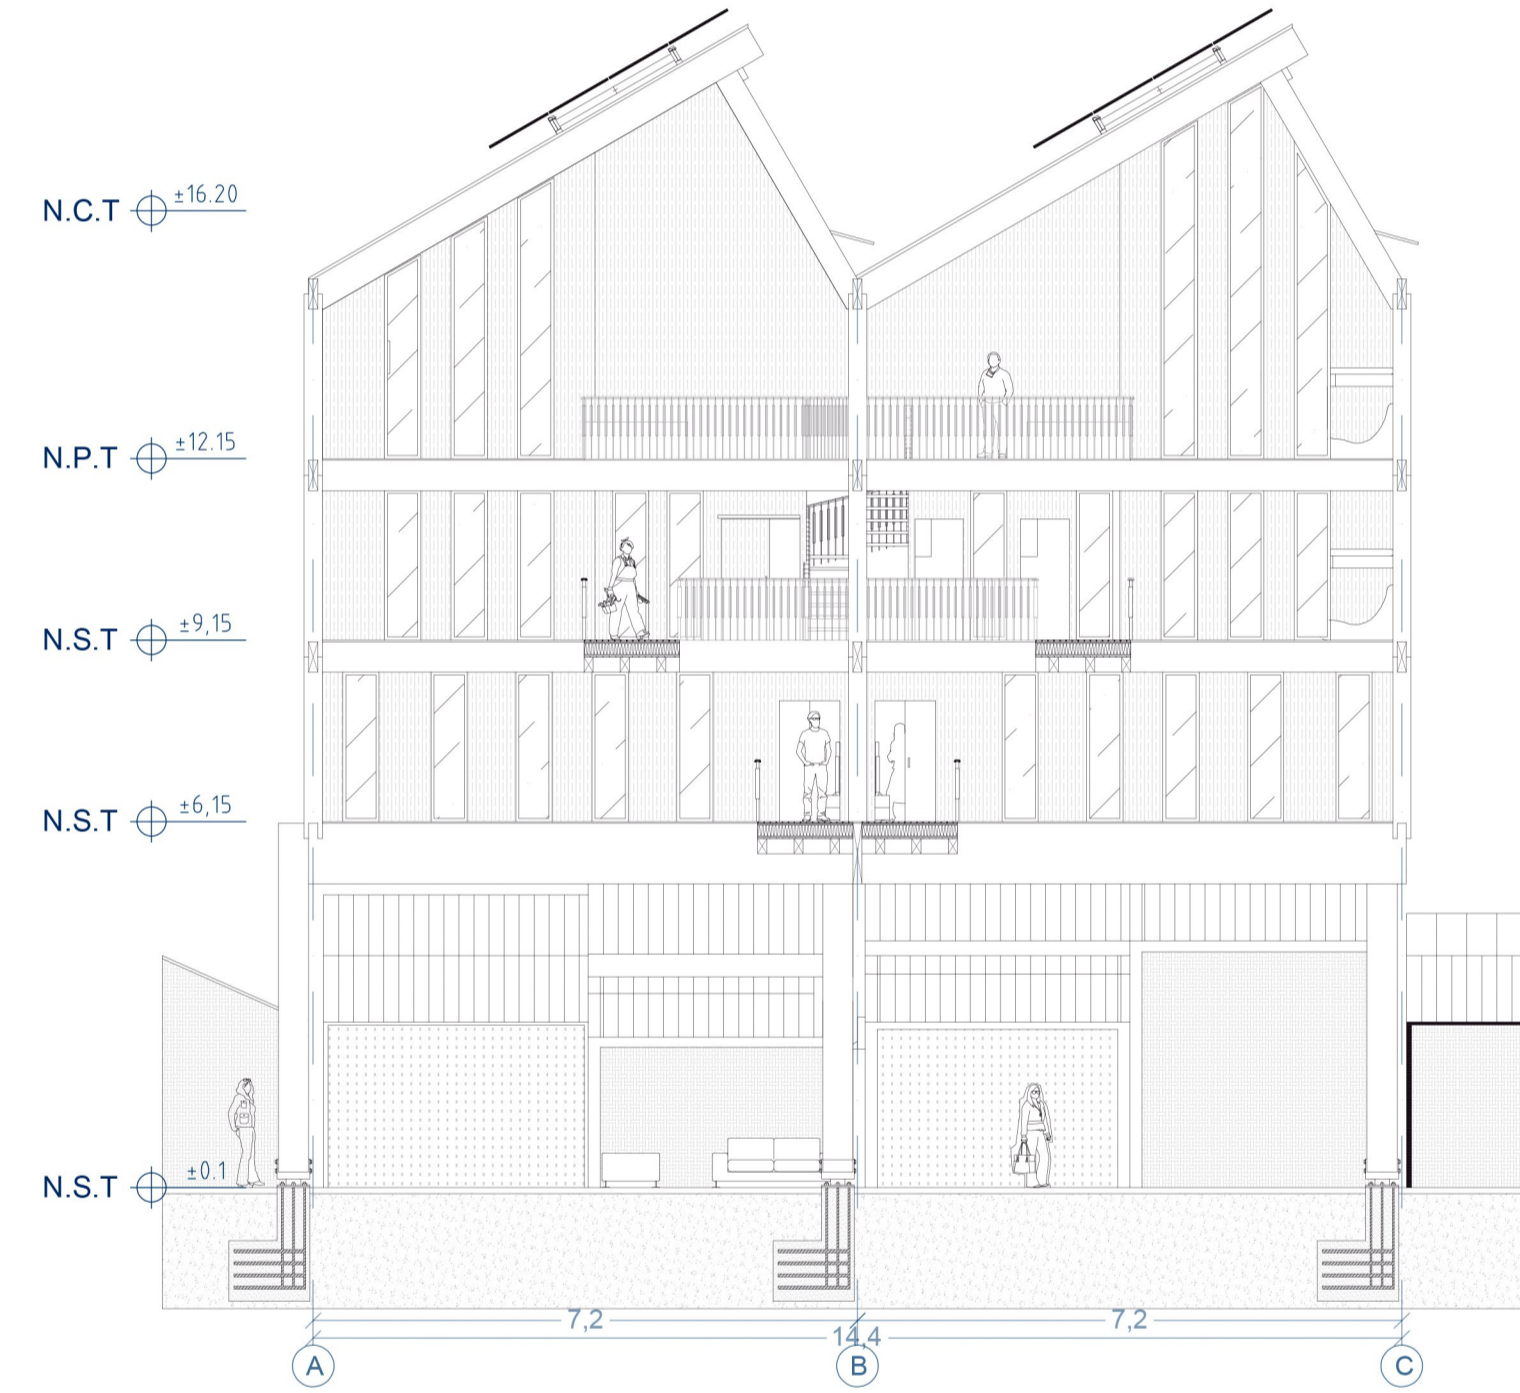










CORTE A´A´ ESC.:1:125

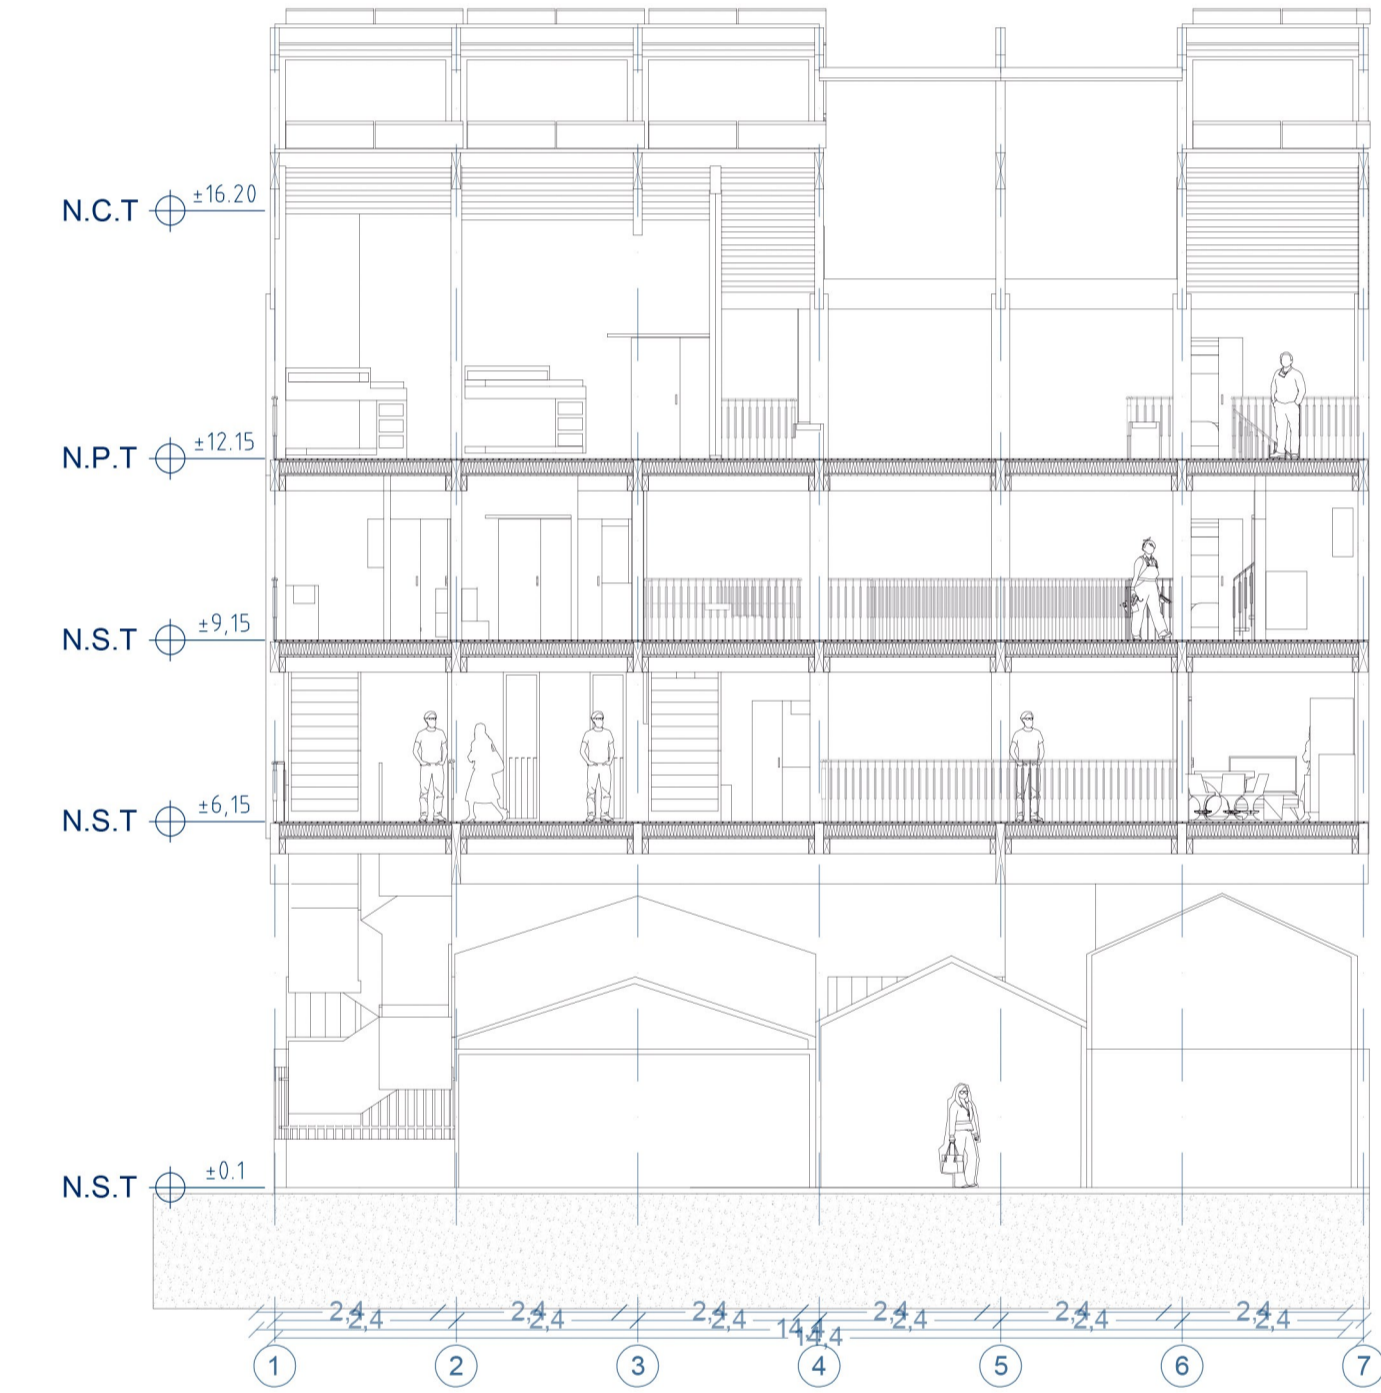

CORTE B´B´ ESC.:1:125

- VIVENDAS
- CIRCULACIONES

TIPOLOGIAS DE VIVIENDA
ISOMETRICAS HABITADAS / PLANTAS / DESCRIPCION

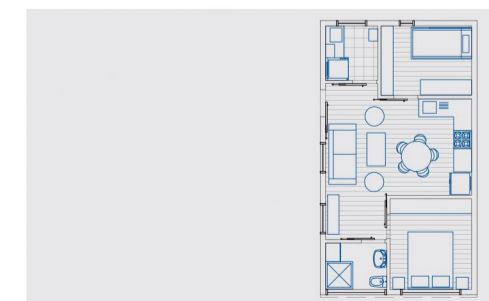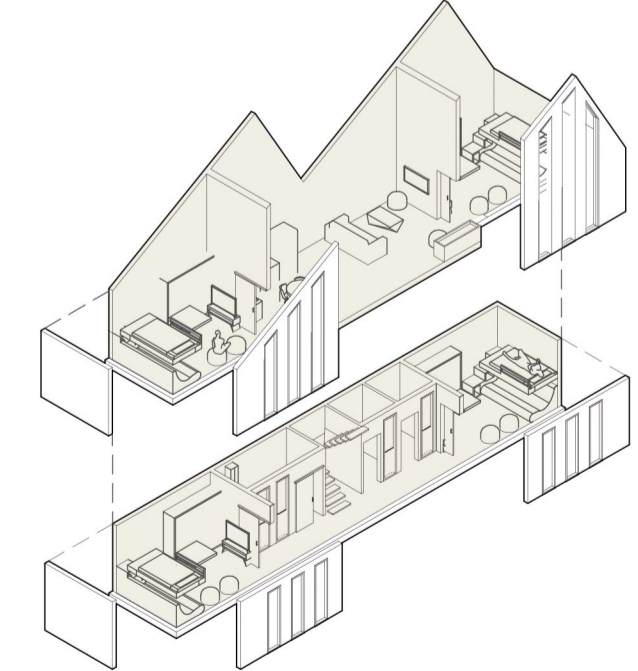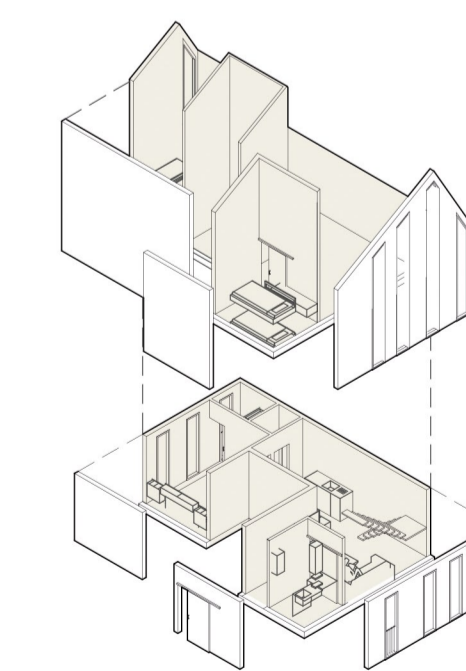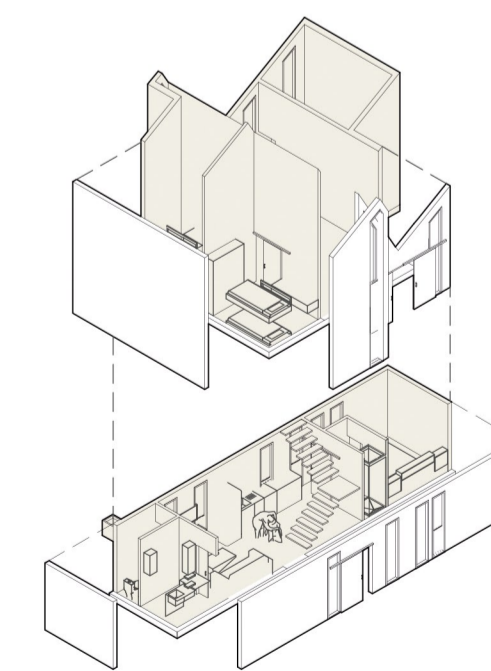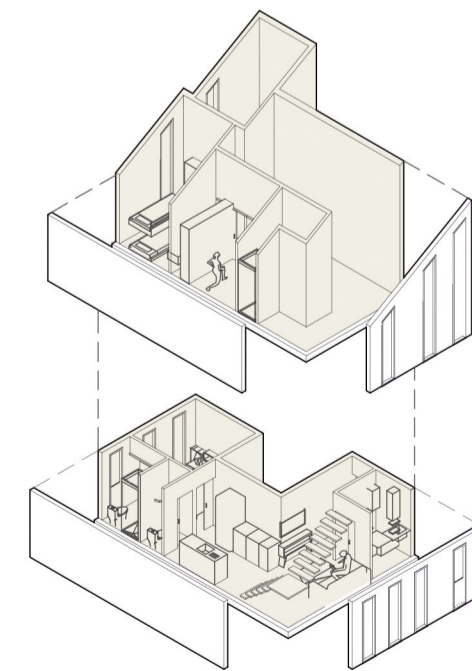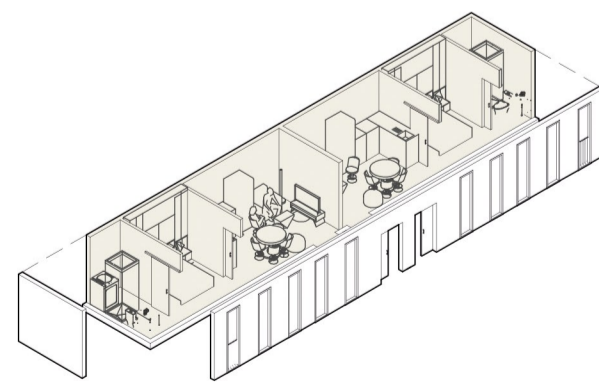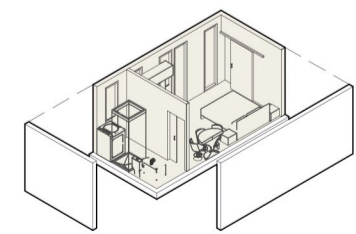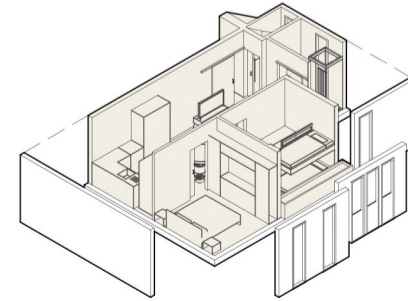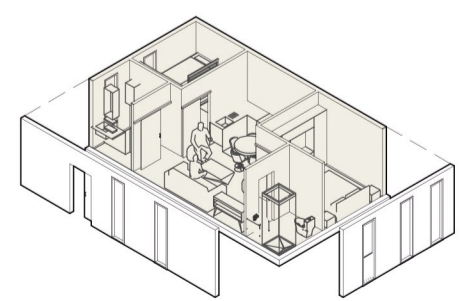


Departamento "A"
47,5 m²

3-4 Integrantes
2 Habitaciones
1 Baños



Departamento "B"
48,4 m²

3-4 Integrantes
2 Habitaciones
1 Baño

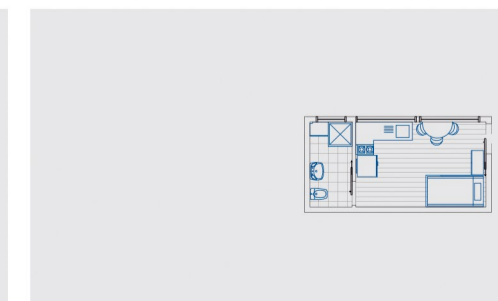

Departamento Estudio
19,2 m²

1 Integrante
1 Habitación
1 Baño



Departamentos "C"
28,7 m²

1-2 Integrantes
1 Habitación
1 Baño



Duplex "A"
89 m²

5-8 integrantes
3 Habitaciones
2 ½ Baños
1 Sala Multiuso




Duplex "B"
96,4 m²

5-8 integrantes
4 Habitaciones
2 ½ Baños
1 Terraza



Duplex "C"
92 m²

4-8 integrantes
3 Habitaciones
2 ½ Baños
1 Sala Multiuso

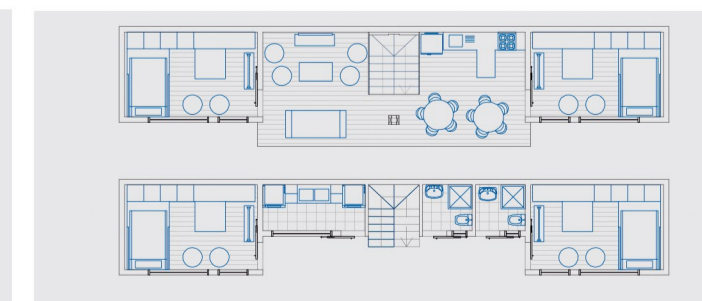

Dptos de Arriendo
113,5 m²

1-2 Integrantes por hab.
4 Habitaciones
2 Baños