


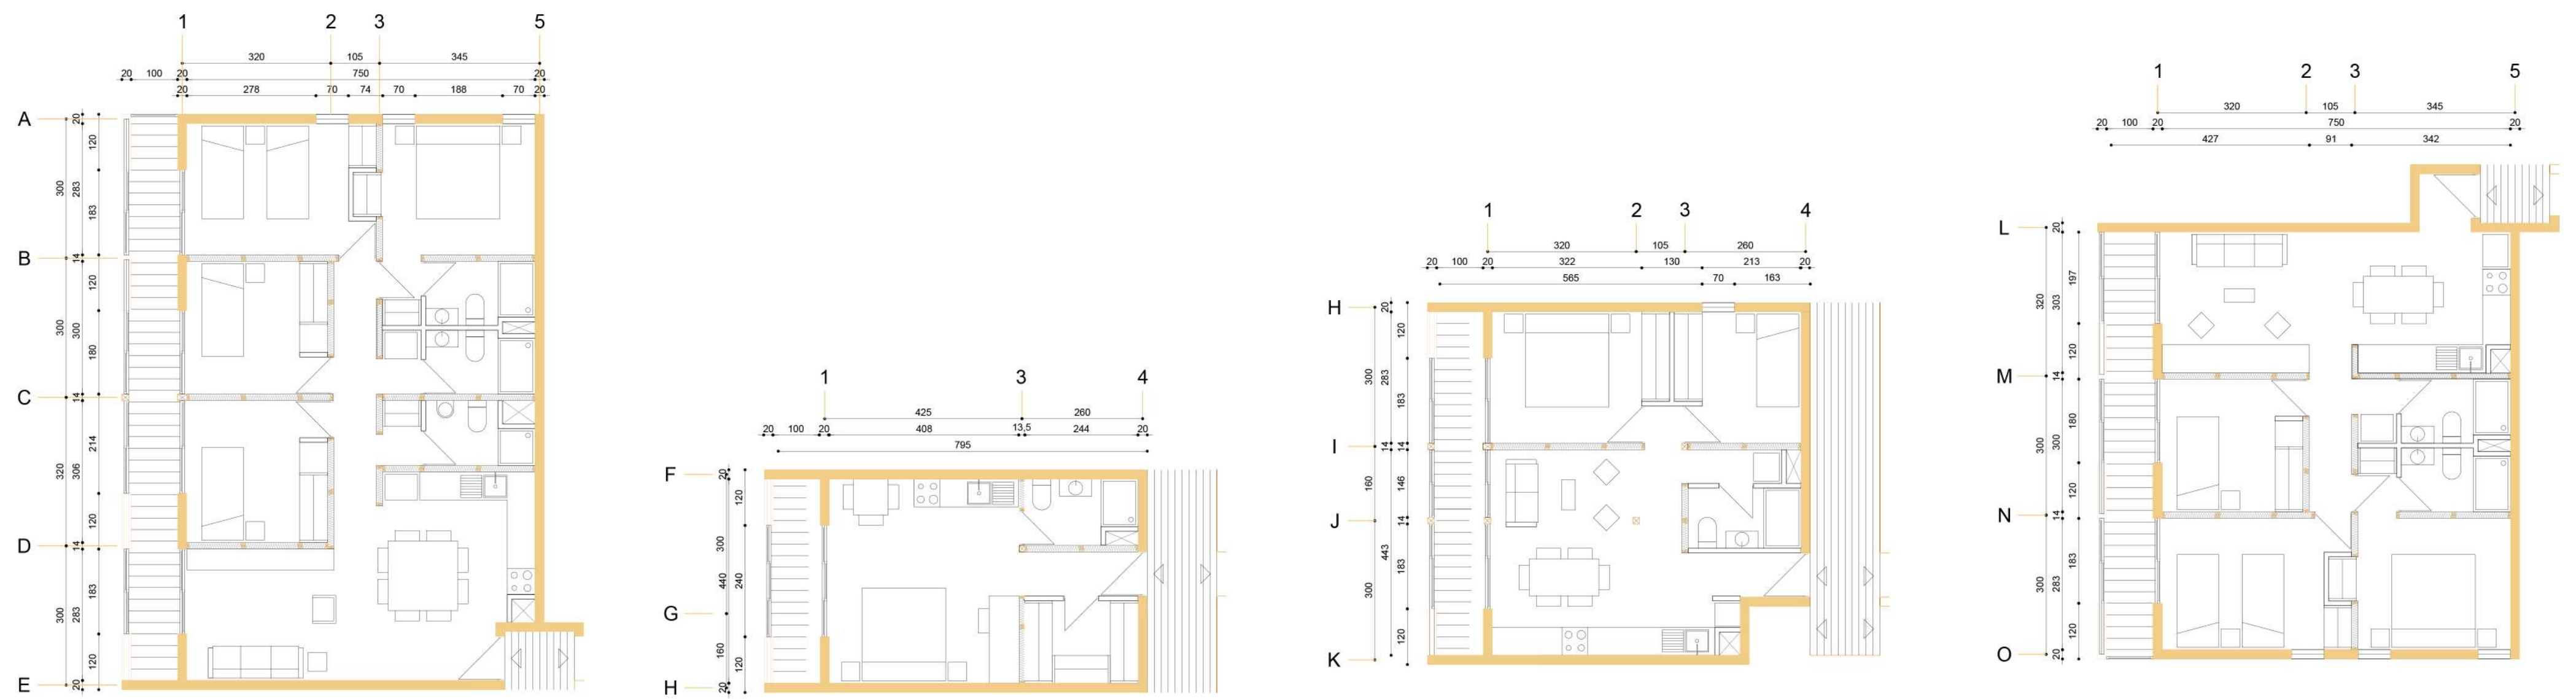

PLANTA DE BLOQUES TIPOLOGICOS



TIPOLOGÍAS



SECCIÓN

