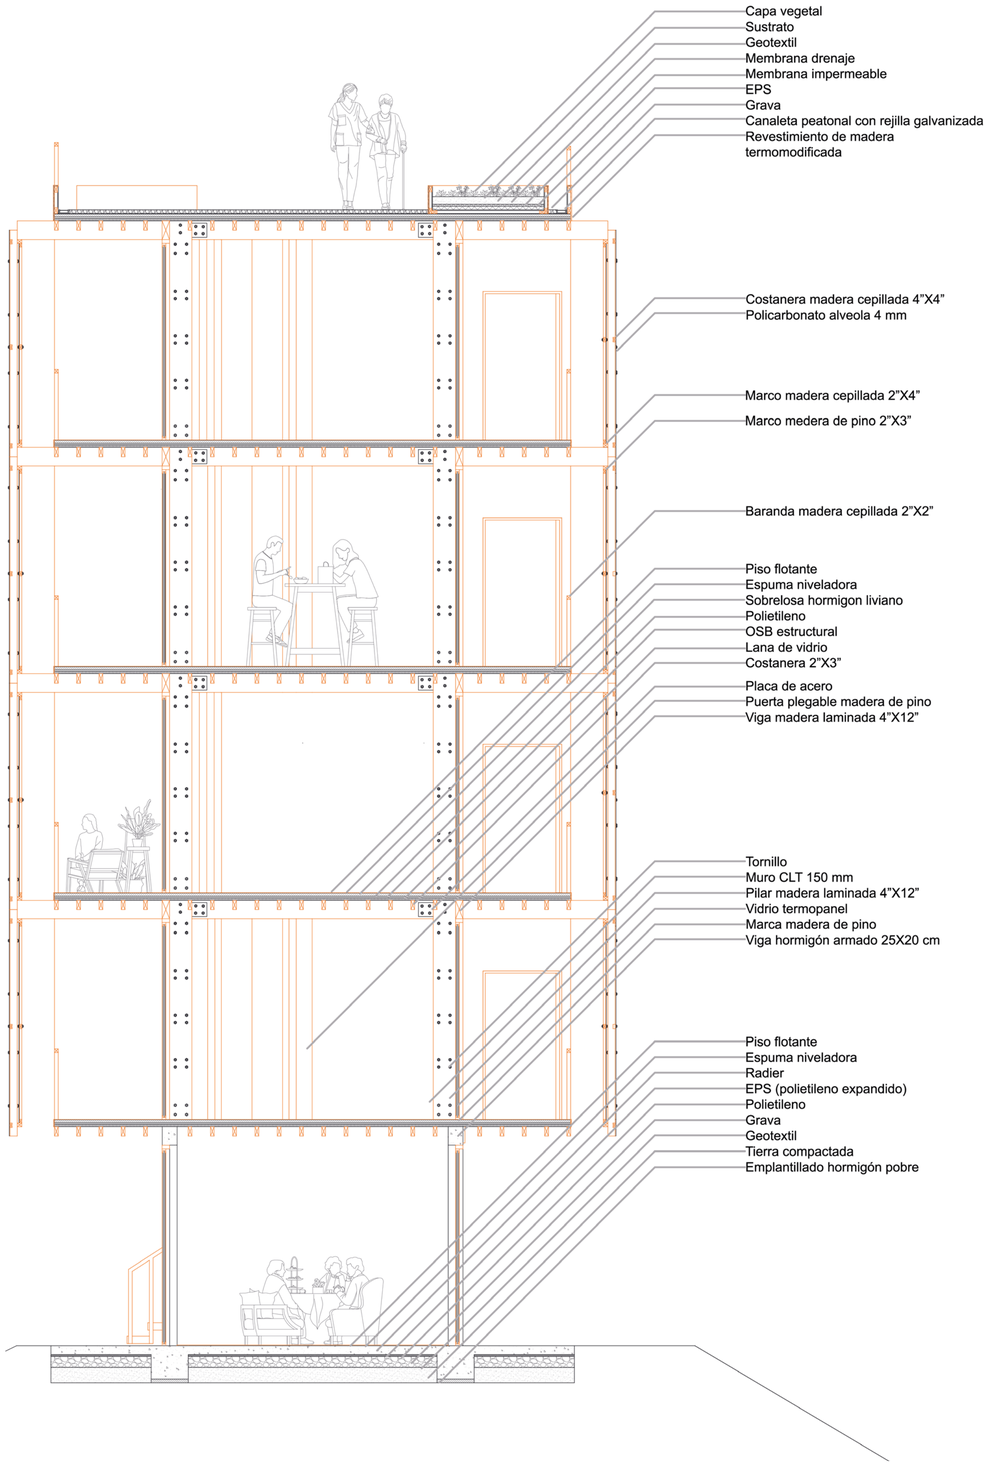

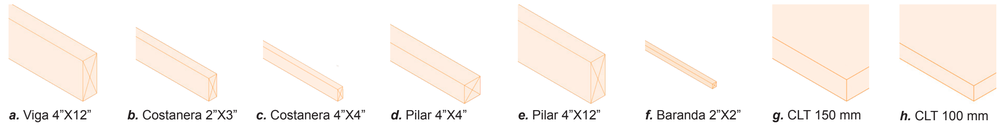

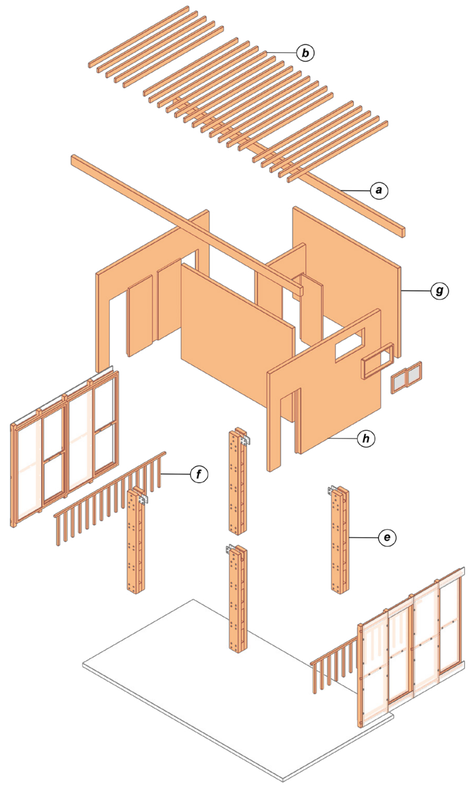

Axonométrica explotada módulo 01

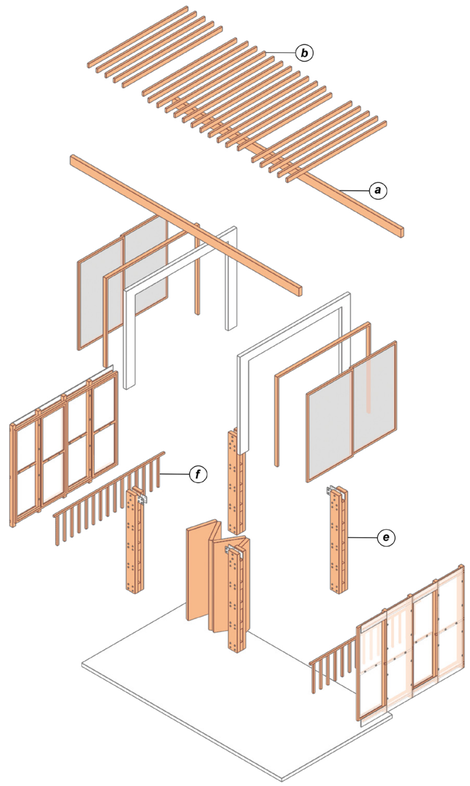

Axonométrica explotada módulo 02

Espacio humedo

Espacio libre

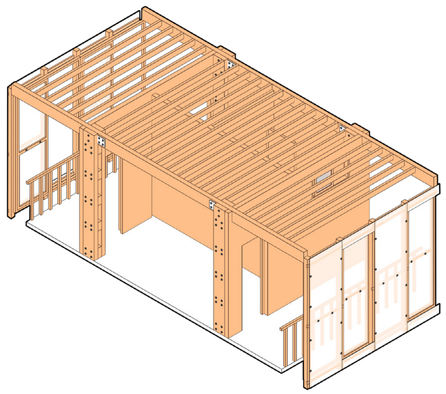

Módulo 01 "Espacio humedo"

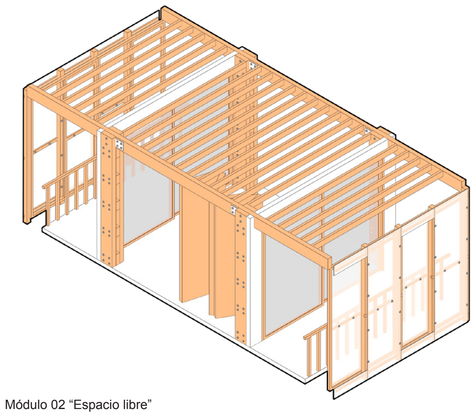

Módulo 02 "Espacio libre"

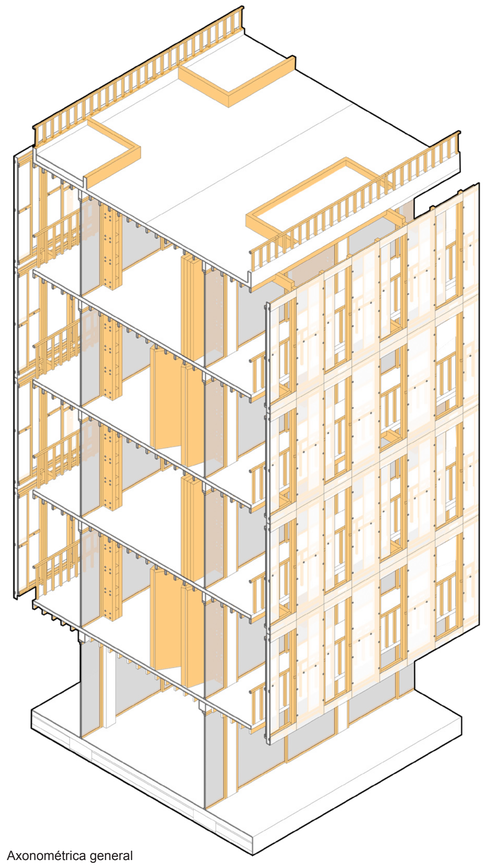

Axonométrica general

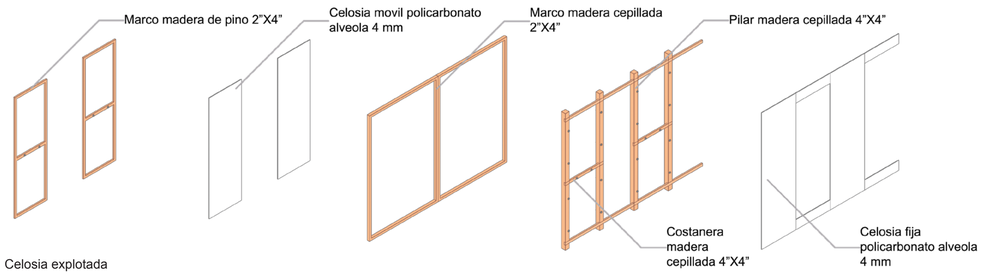

Celosia explotada

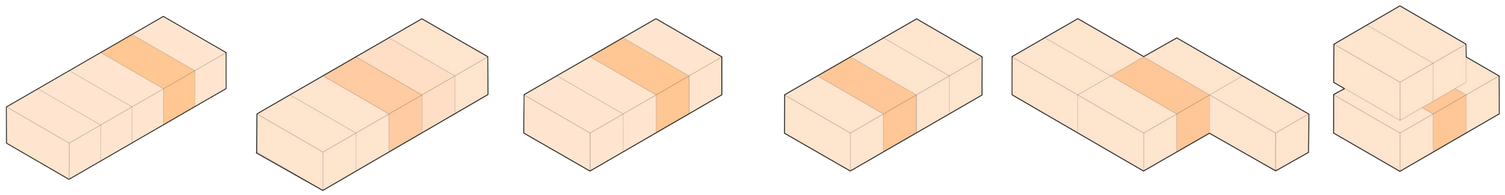

Composición de viviendas

Espacio humedo Espacio libre