

CORTE FUGADO 1:75






Se intercalan los programas para generar un recorrido más orgánico entre bloques, dejando una planta libre pública en la que proponemos las siguientes actividades:

Cultura:
Acto escolar, Kermesse, Desfile de carnaval, Fiesta patria, Competencia de baile, feria del libro, feria de música urbana, Feria de artesanías, librería.

Comercio:
Verdulería, comida rápida, florería, pet shop, panadería, pastelería, peluquería.

Deporte:
Talleres de atletismo, crossfit, Zumba, tiendas relacionadas a deportes; suplementos, bazar saludable.

En la Planta superior proponemos que se utilice para actividades de uso colectivo de los bloques, con programas protegidos de quinchos, juegos para niños, huertos, canchas, áreas de estancia, entre otros.

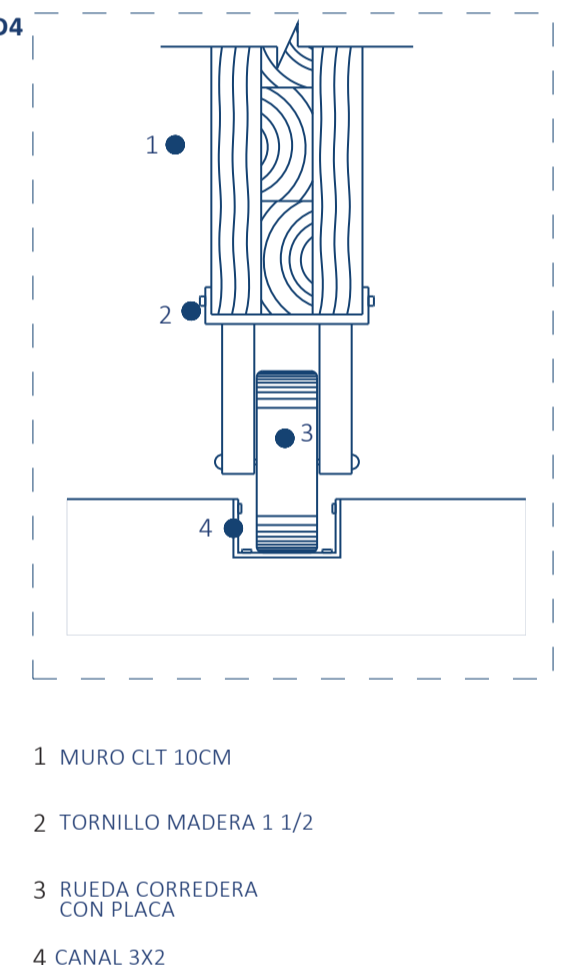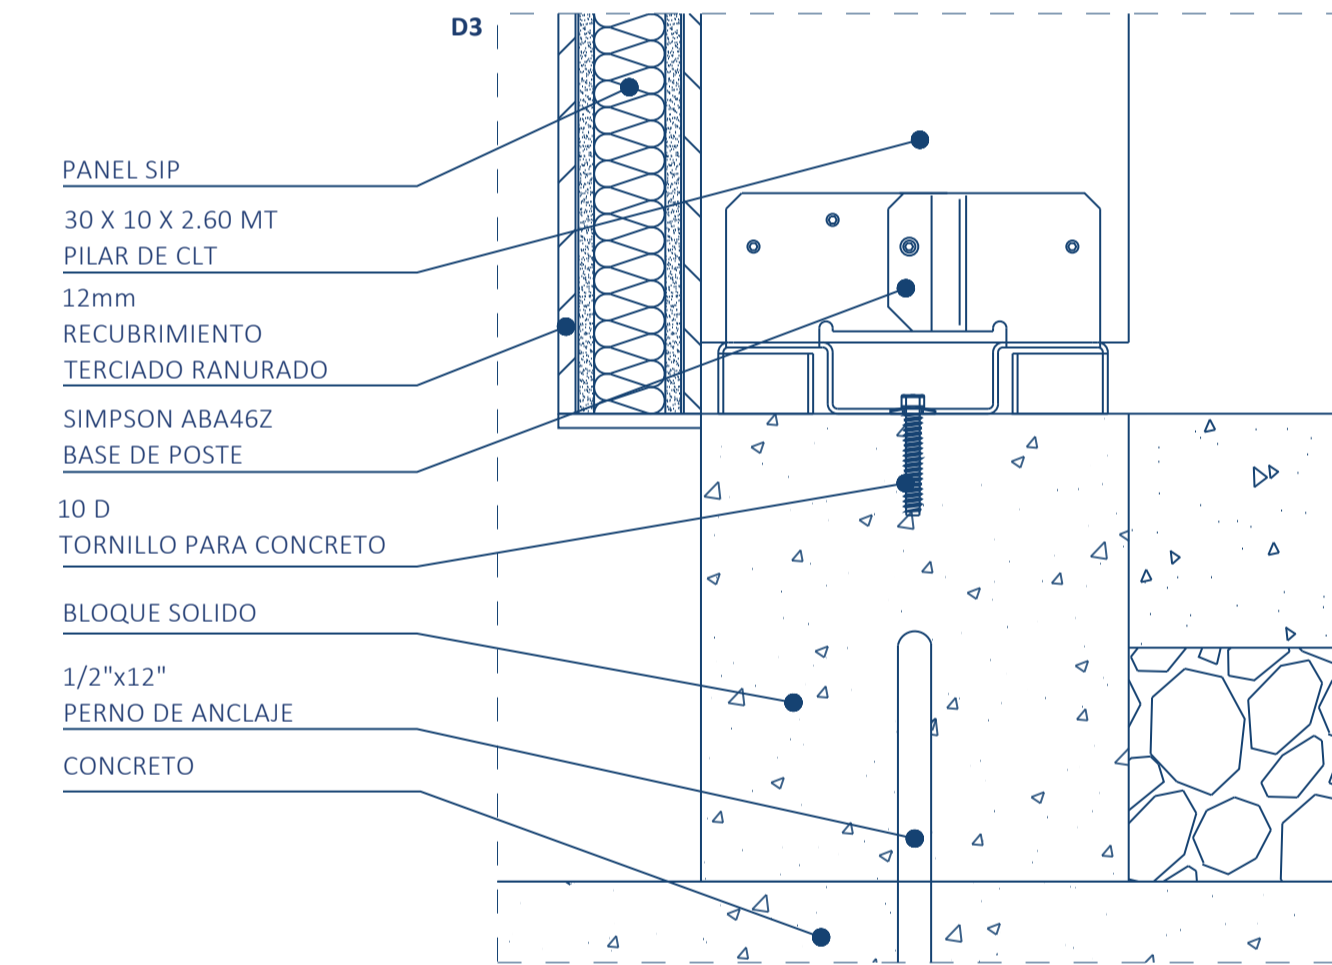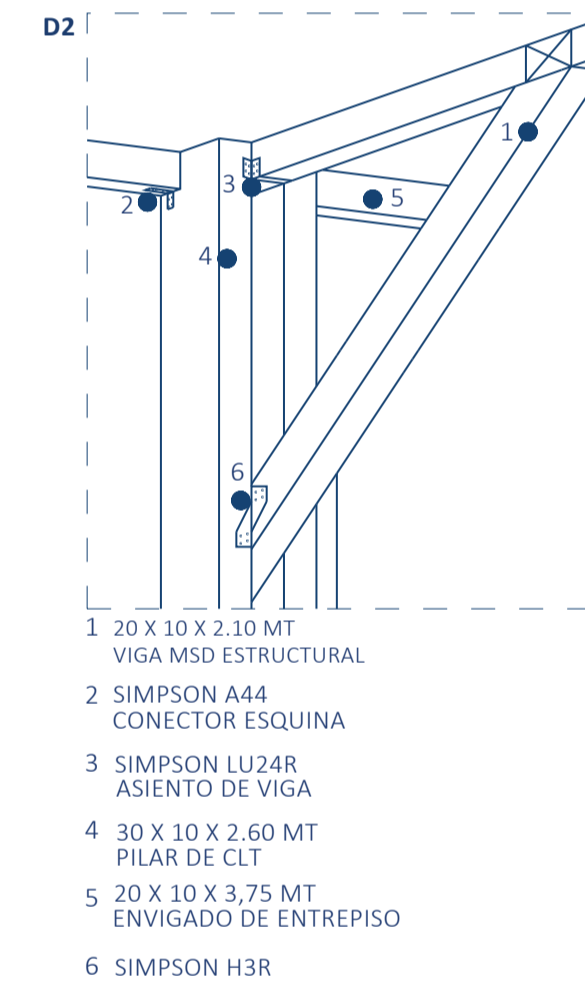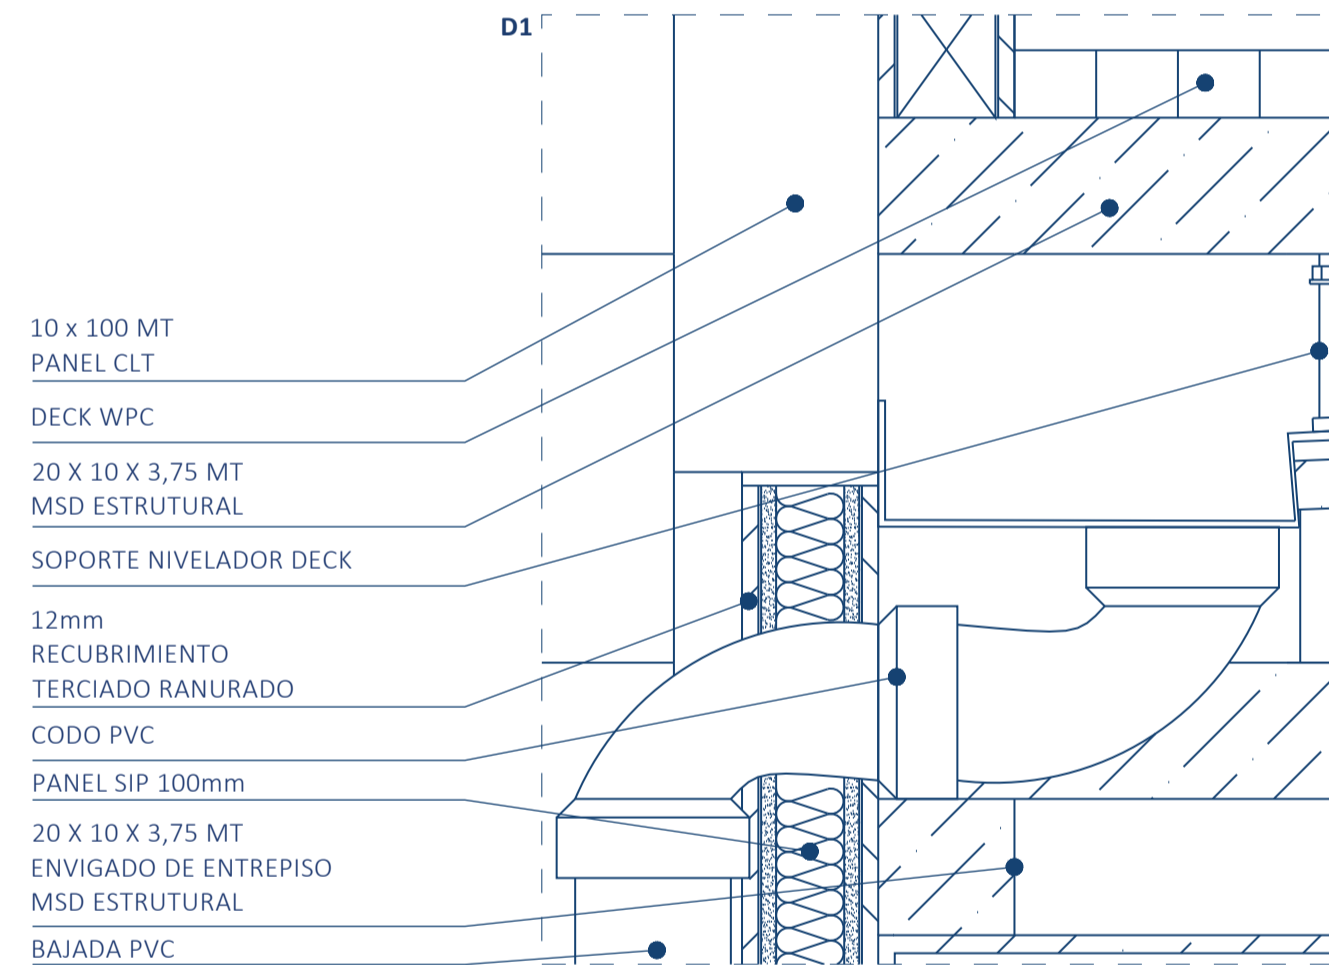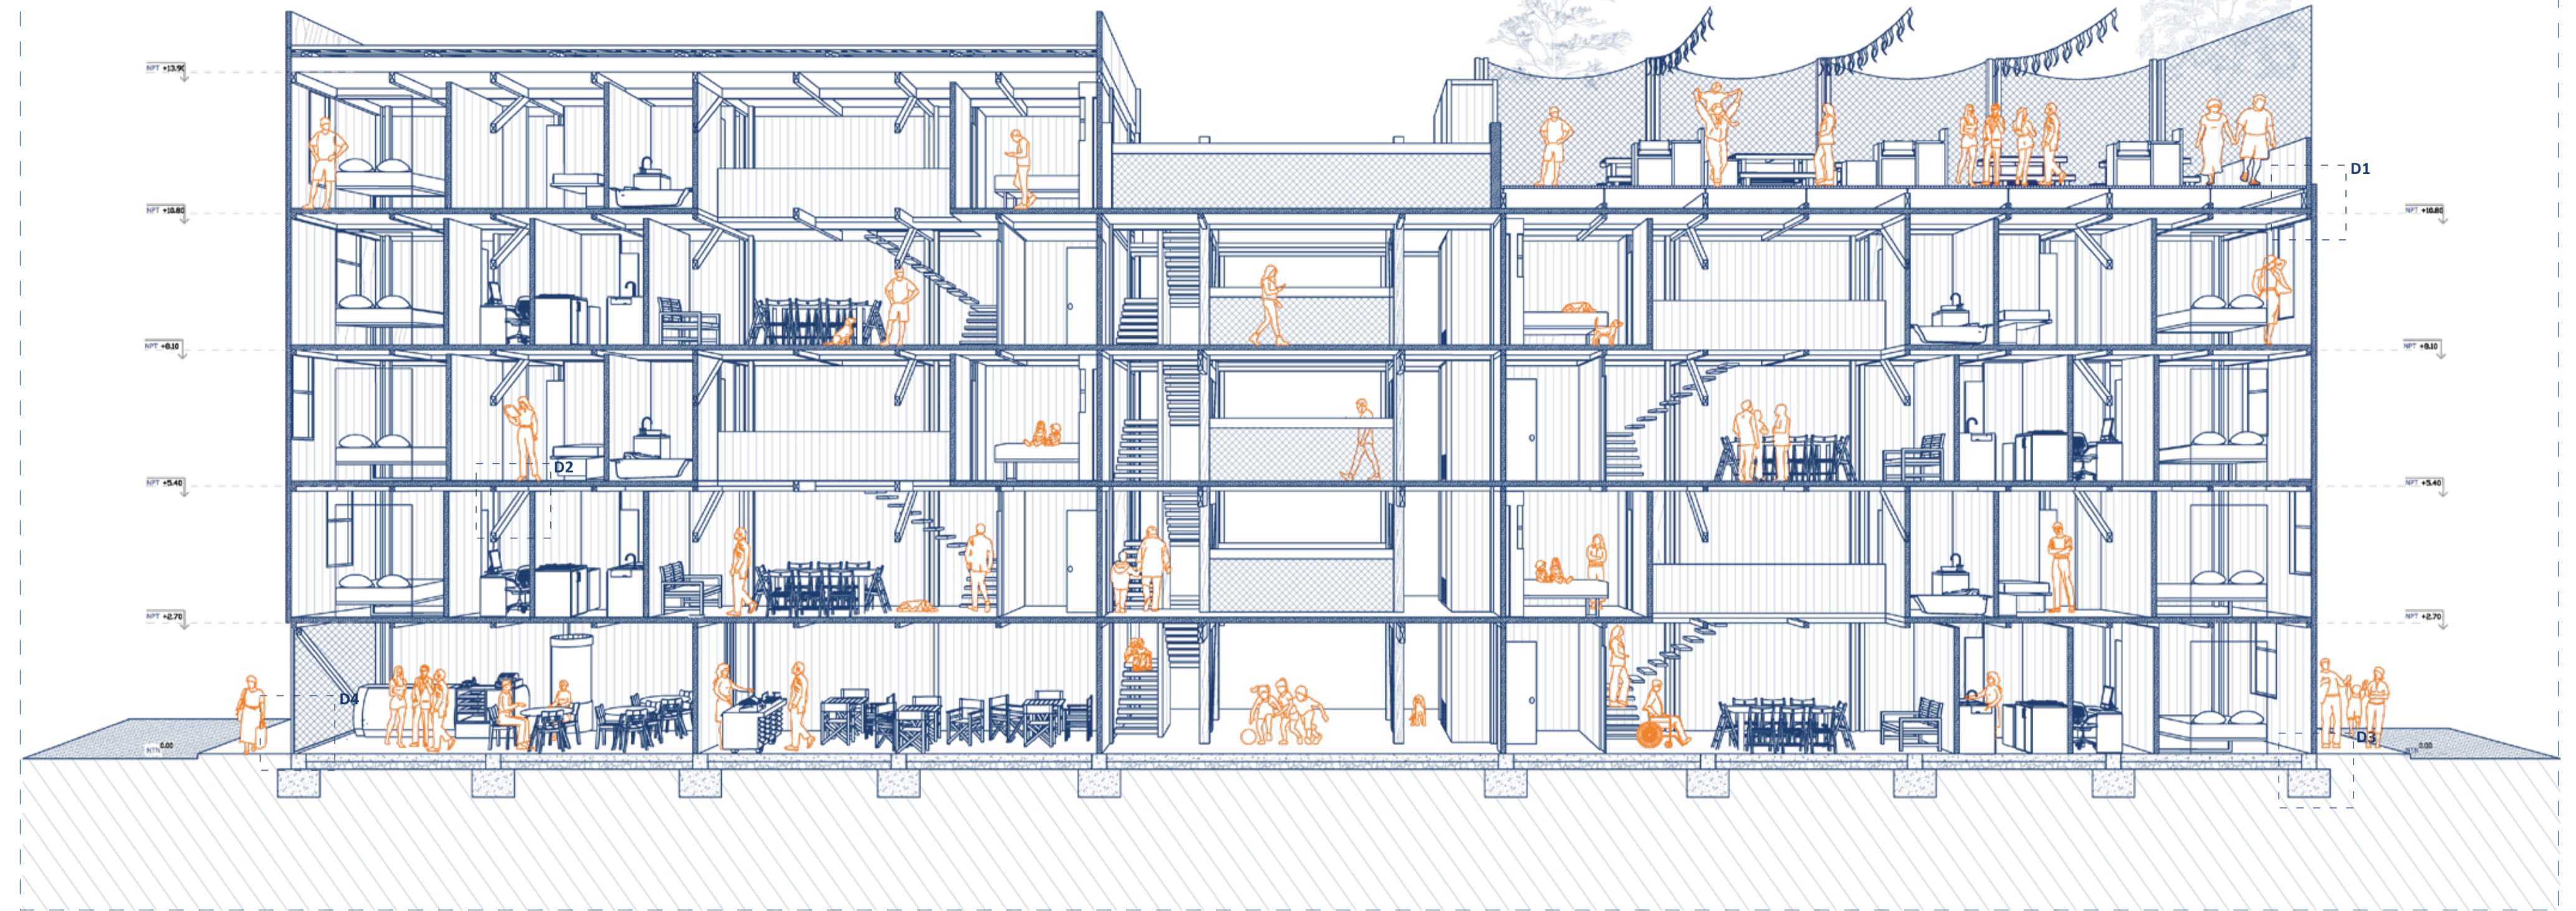

ESPACIO COMÚN CON PLANTA LIBRE



ESPACIO COMÚN CON PLANTA LIBRE

