



Residencia A
109 m2 / 6 A 8 personas
Residencia B
72 m2 / 3 A 5 personas

ESC 1:100

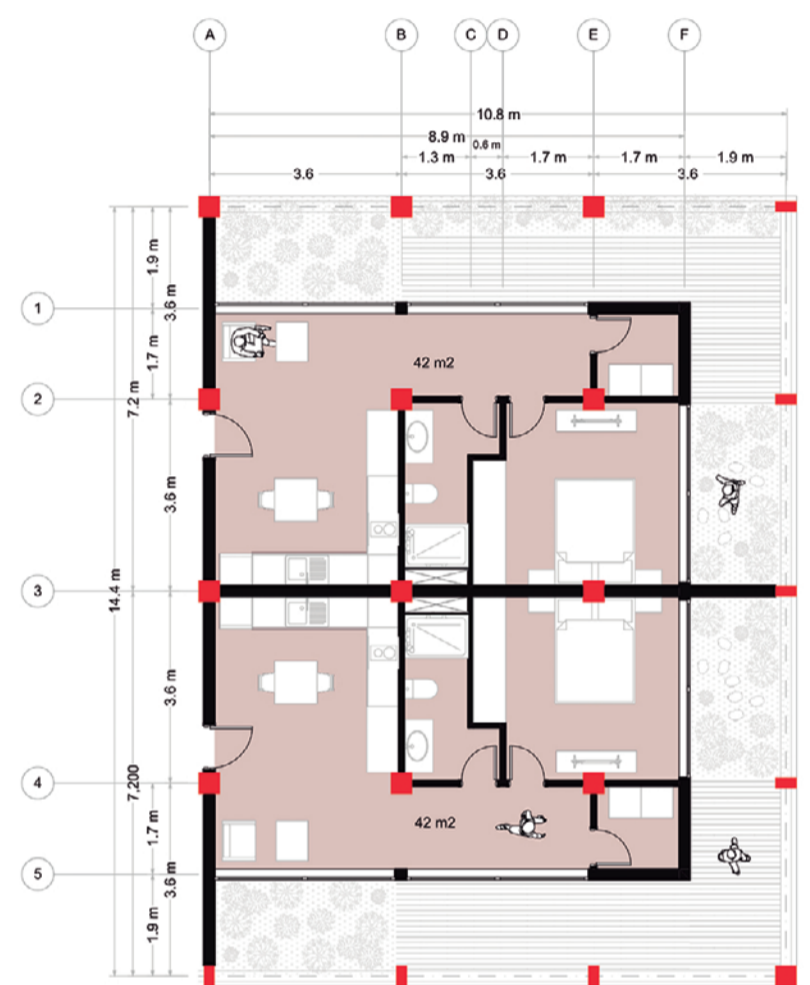

Residencia C
42 m2 / 1 A 2 personas

ESC 1:100

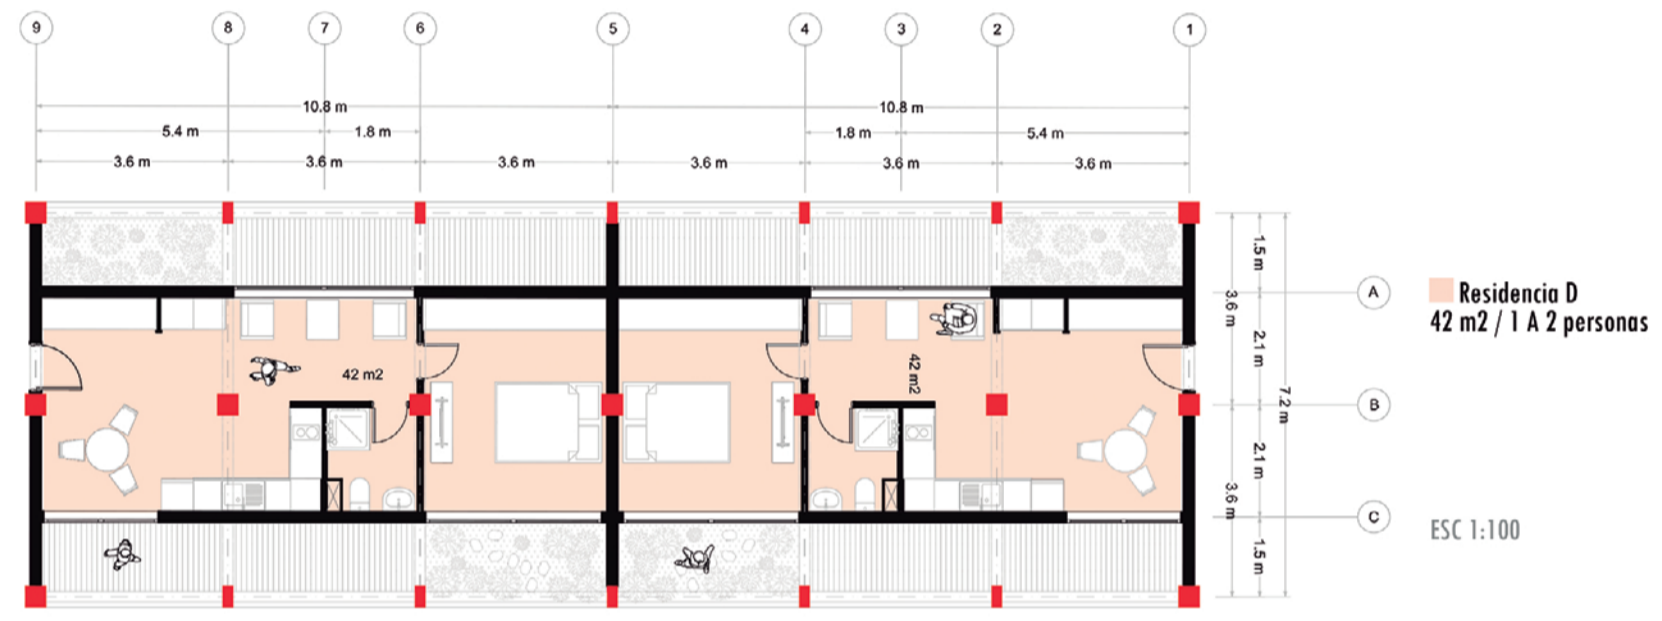

Residencia D
42 m2 / 1 A 2 personas

ESC 1:100

SISTEMA CONSTRUCTIVO PREFABRICADO

