





Vista render desde el living en el piso 3




Vista isometrica seccionada del complejo habitacional

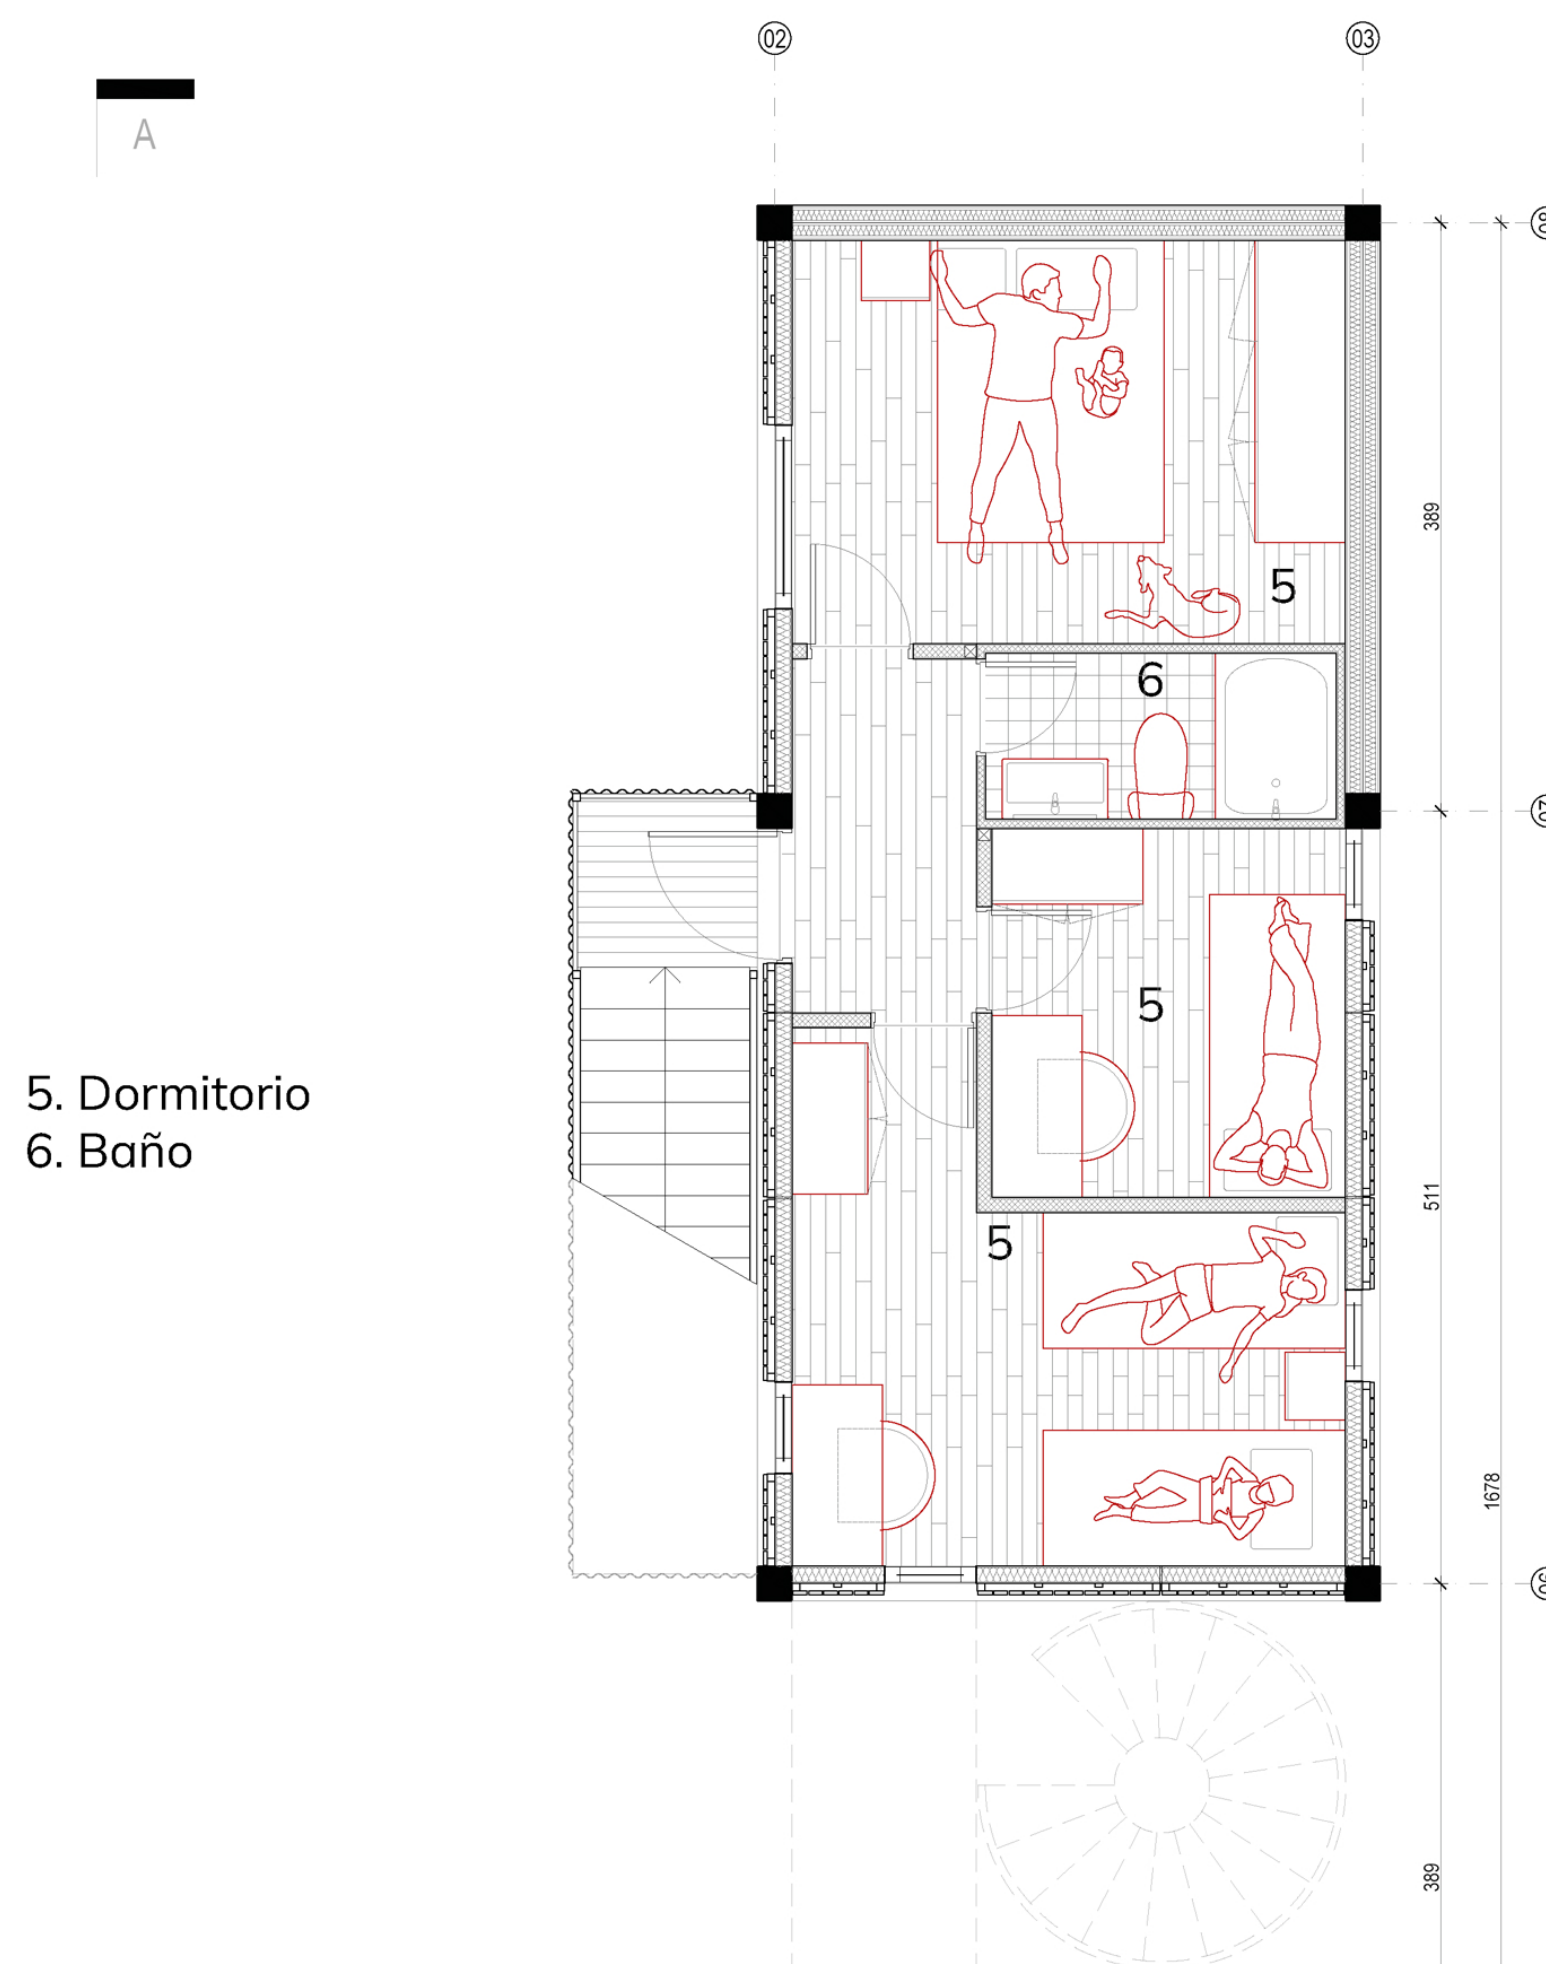


5. Dormitorio
6. Baño

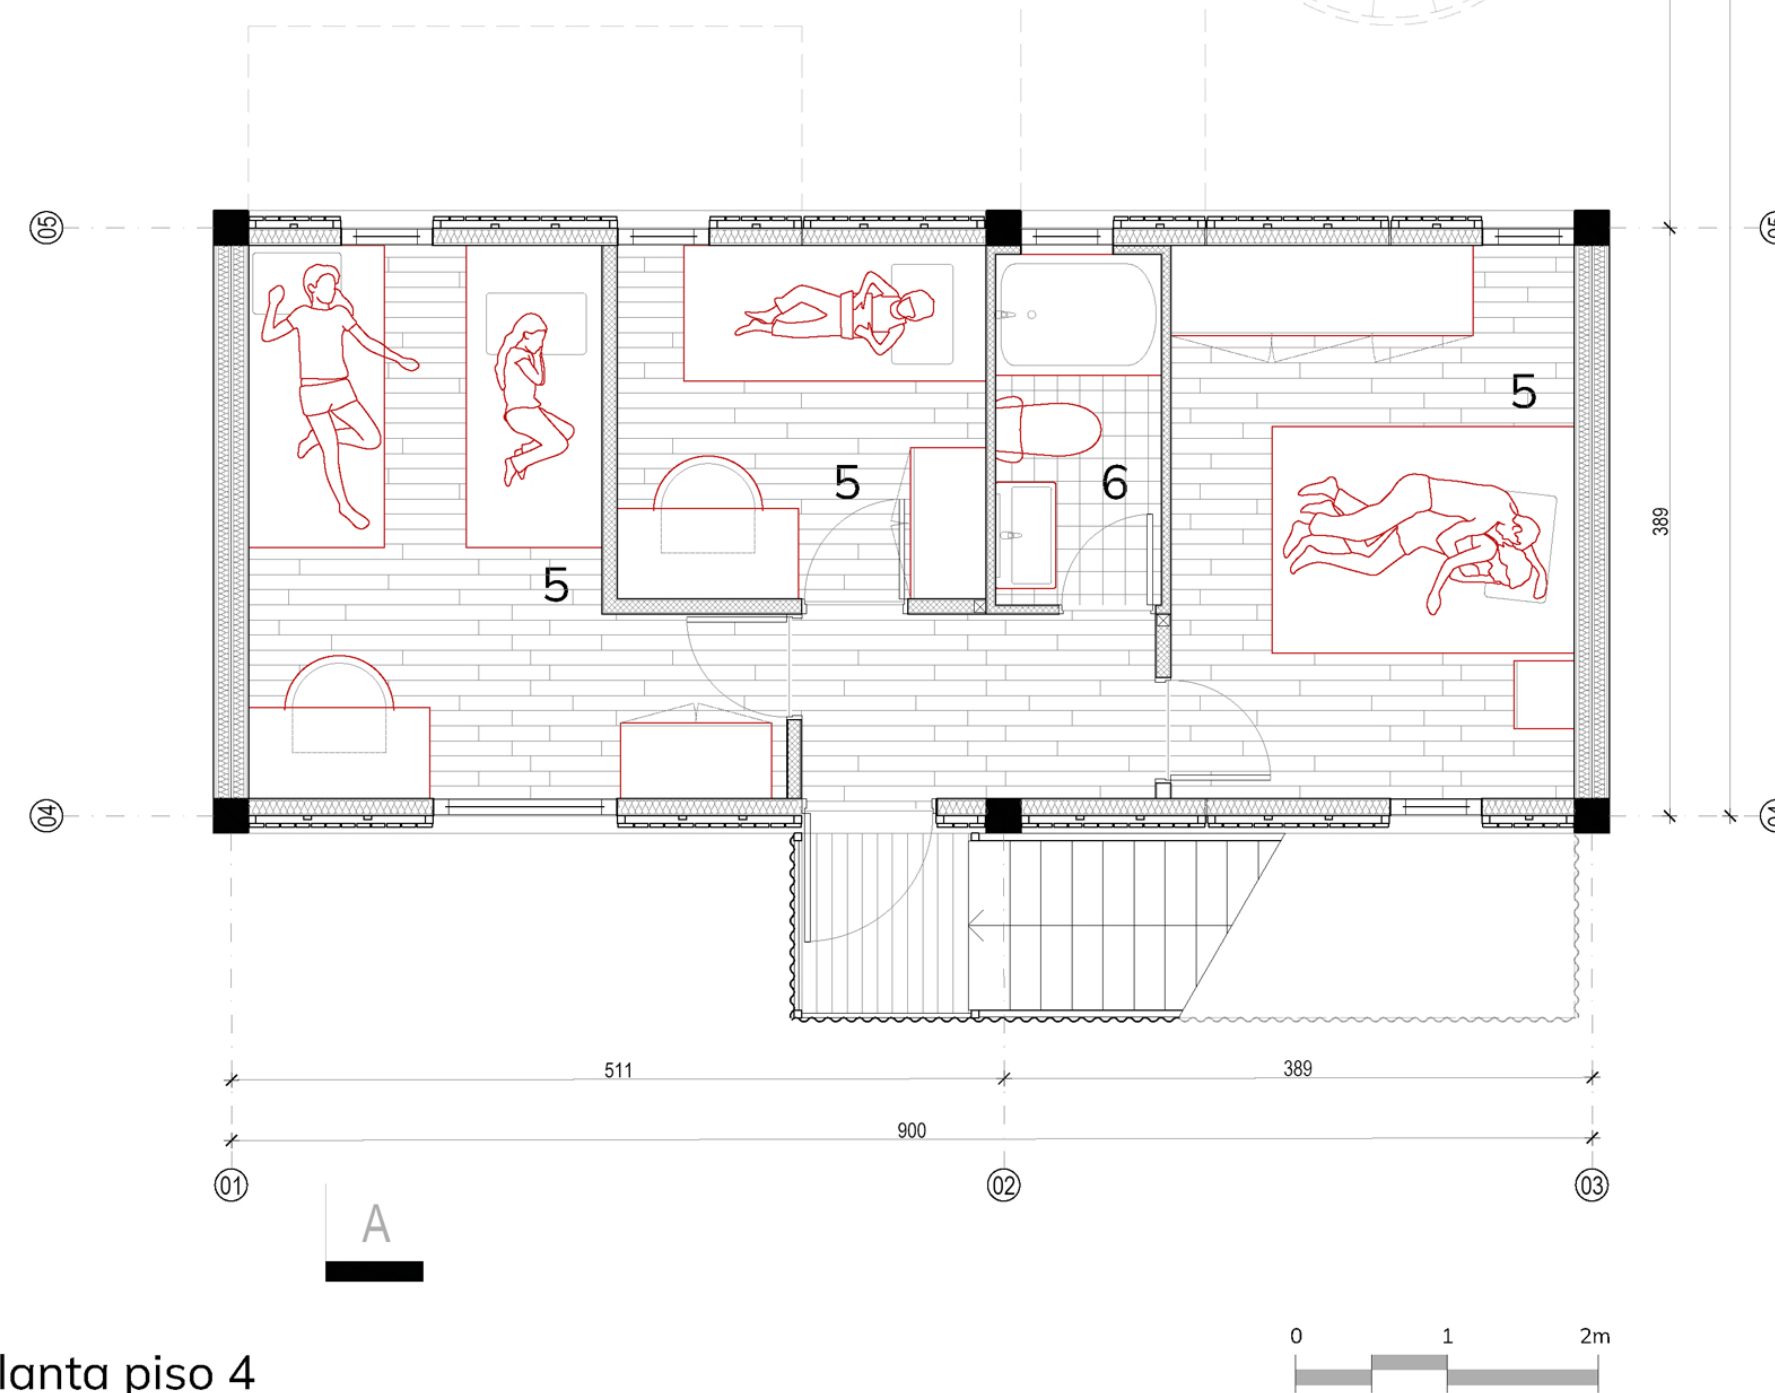


Planta piso 4

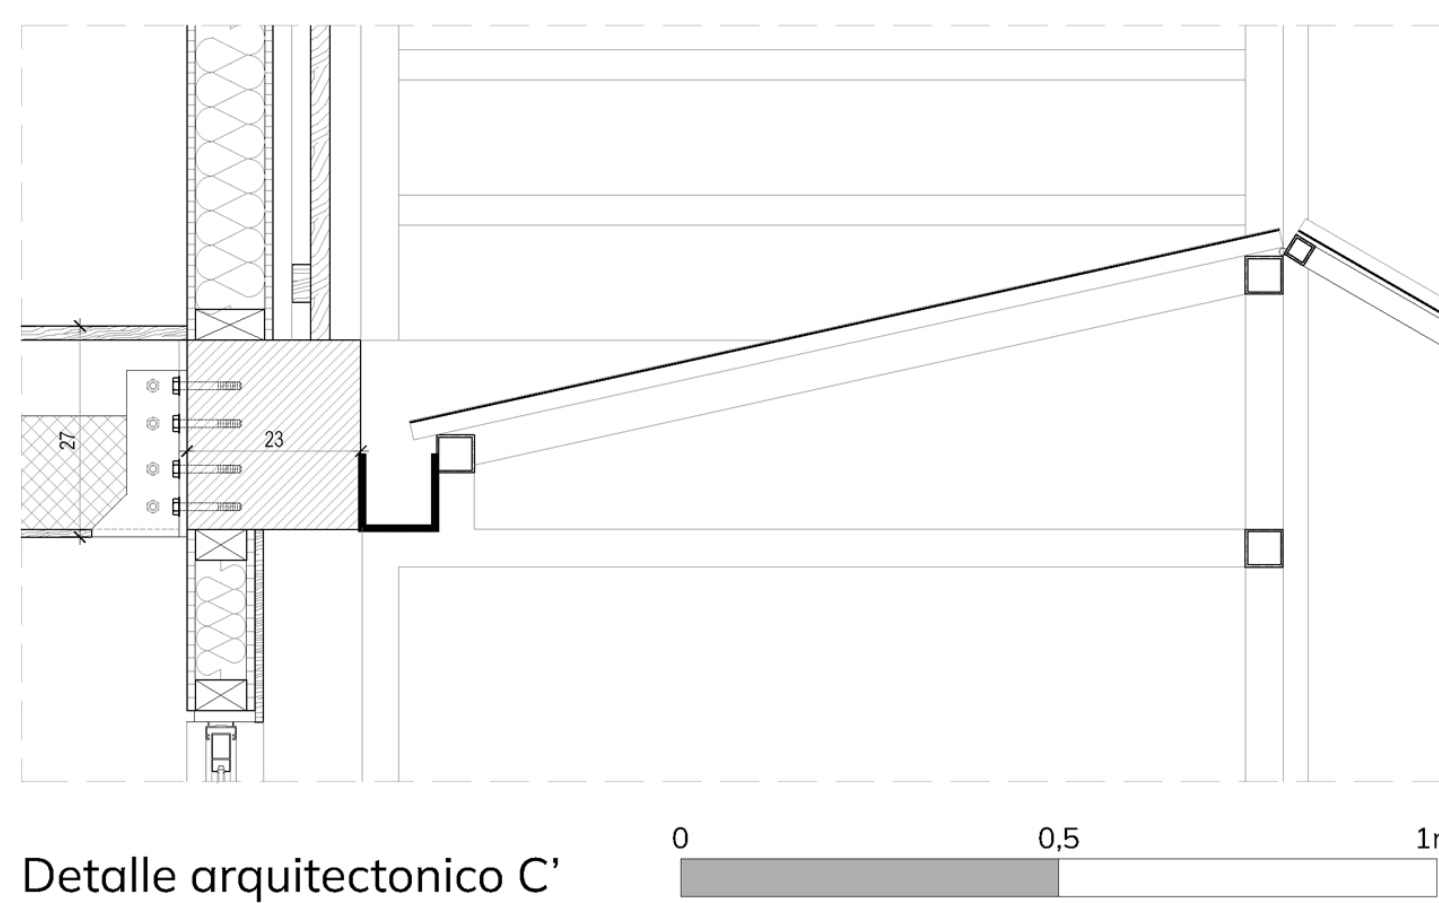

Detalle arquitectonico C'

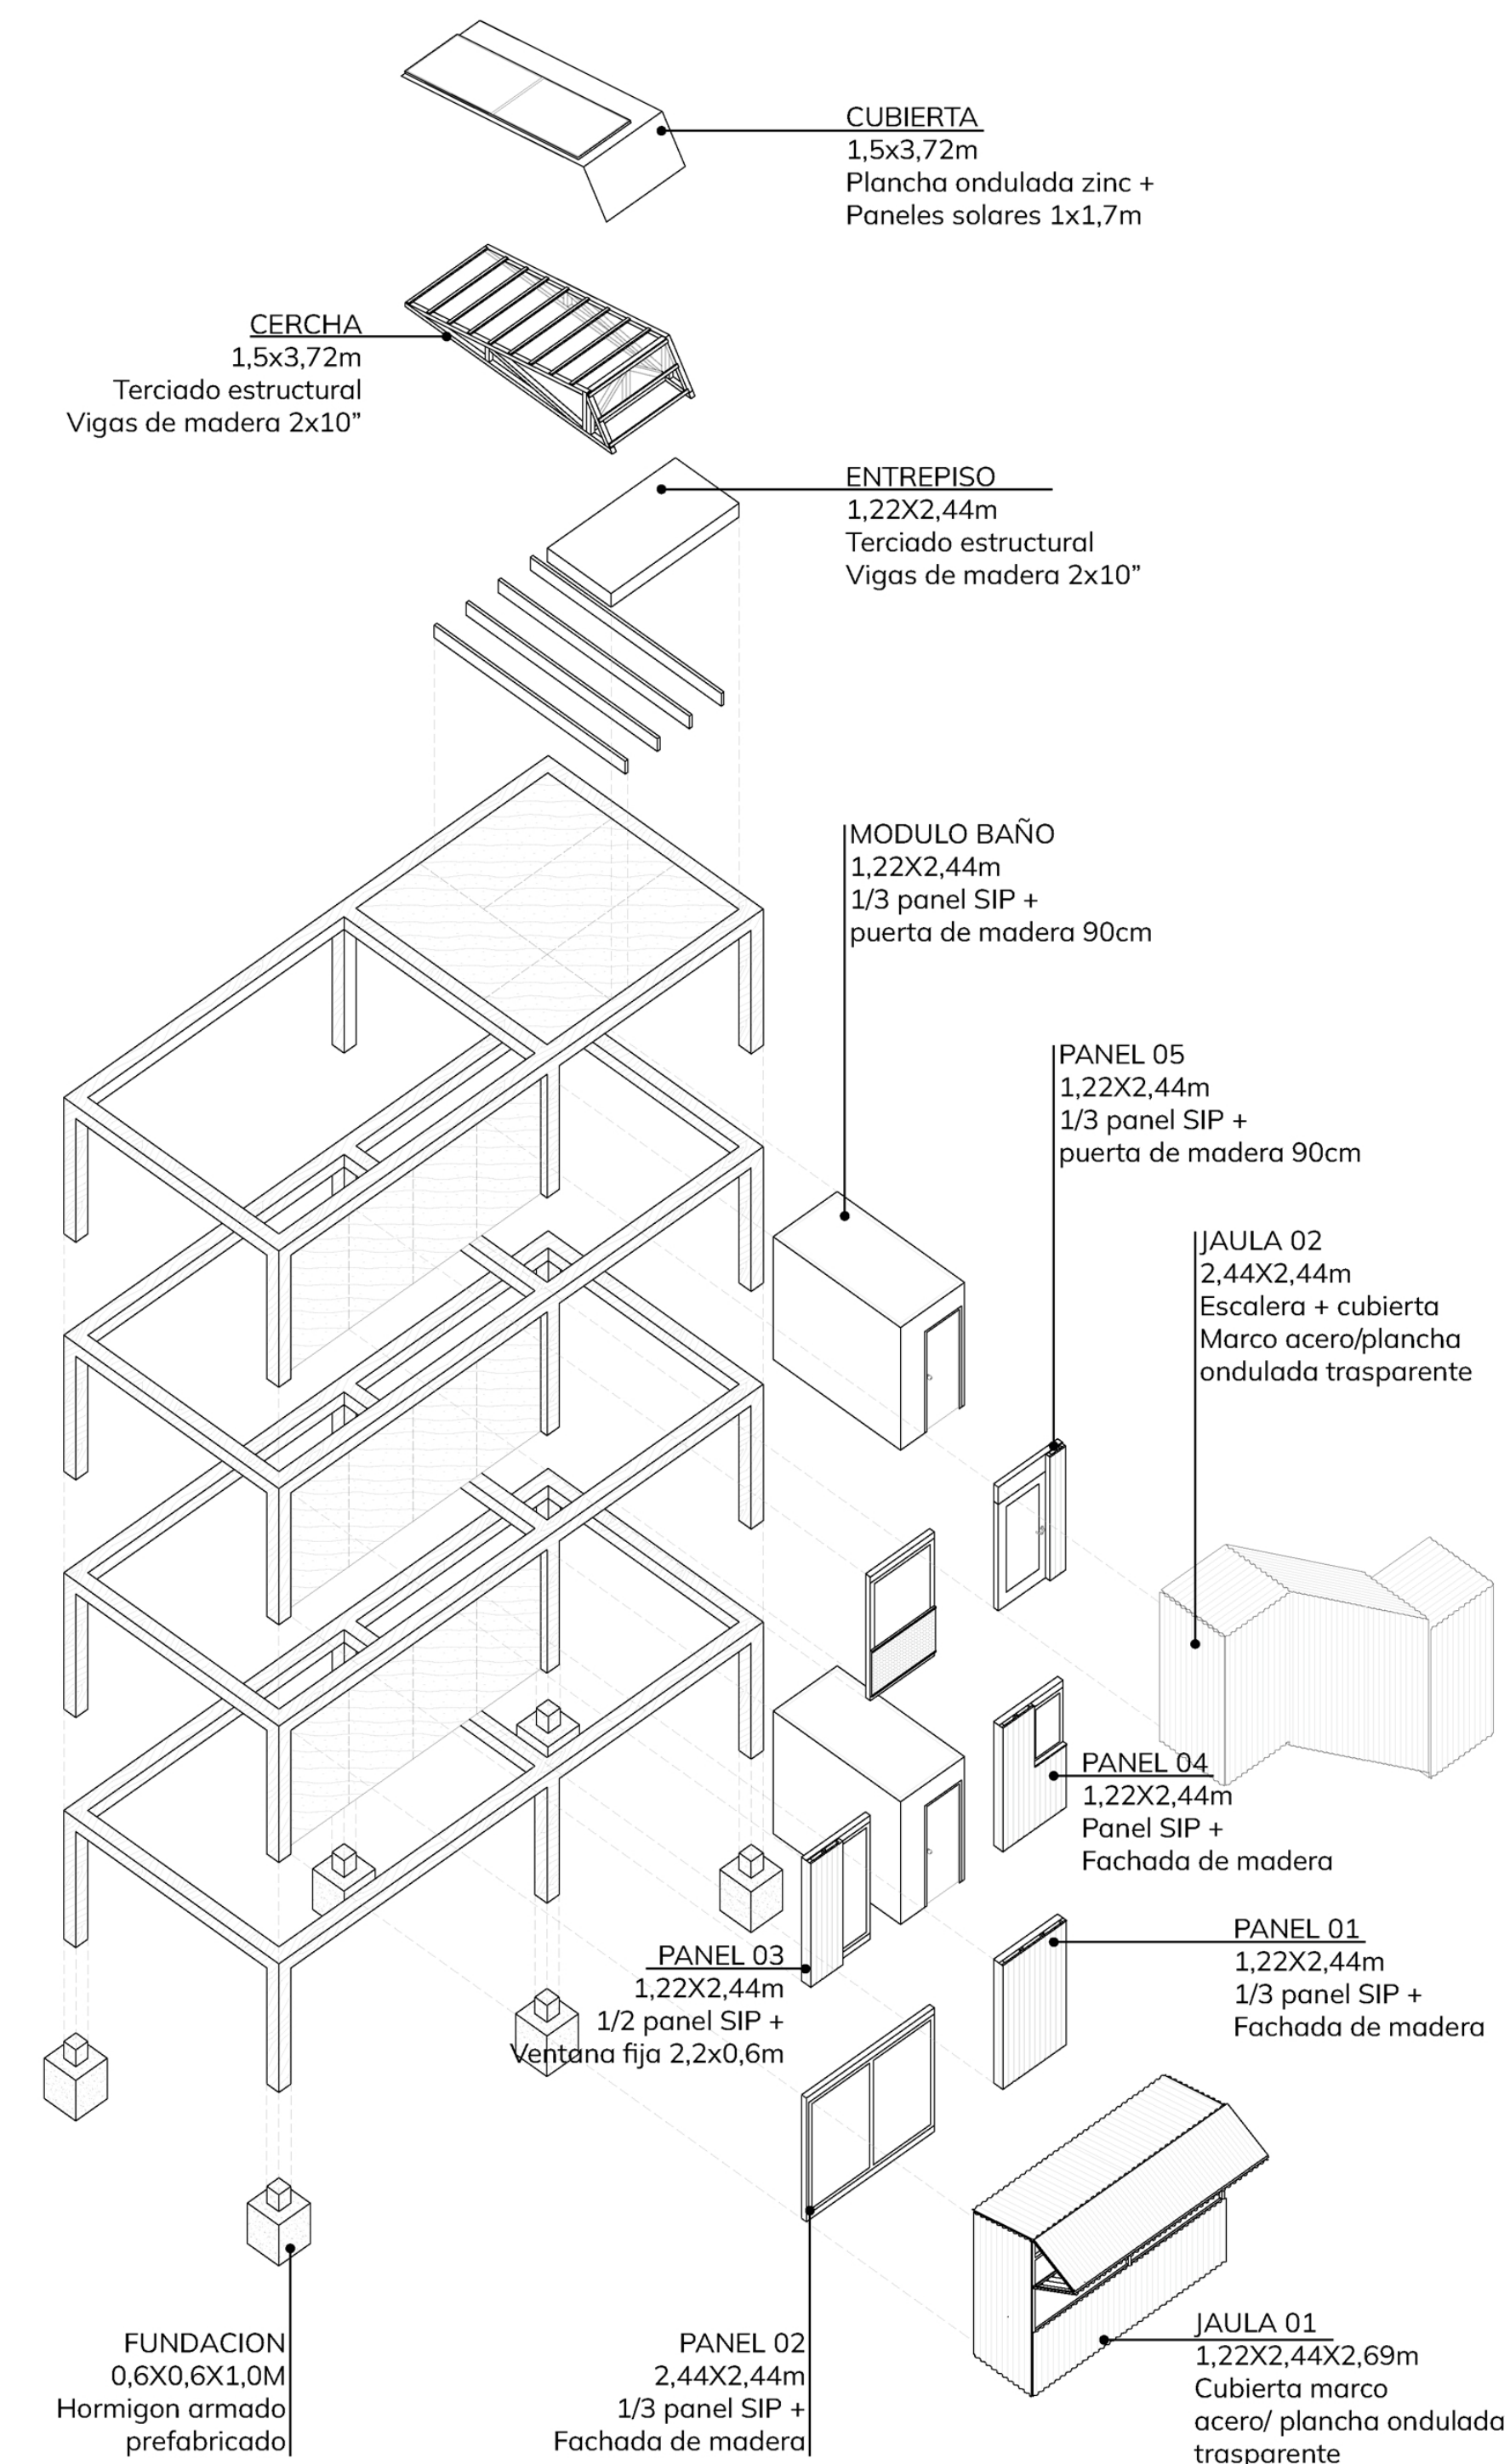

Explotado isometrico

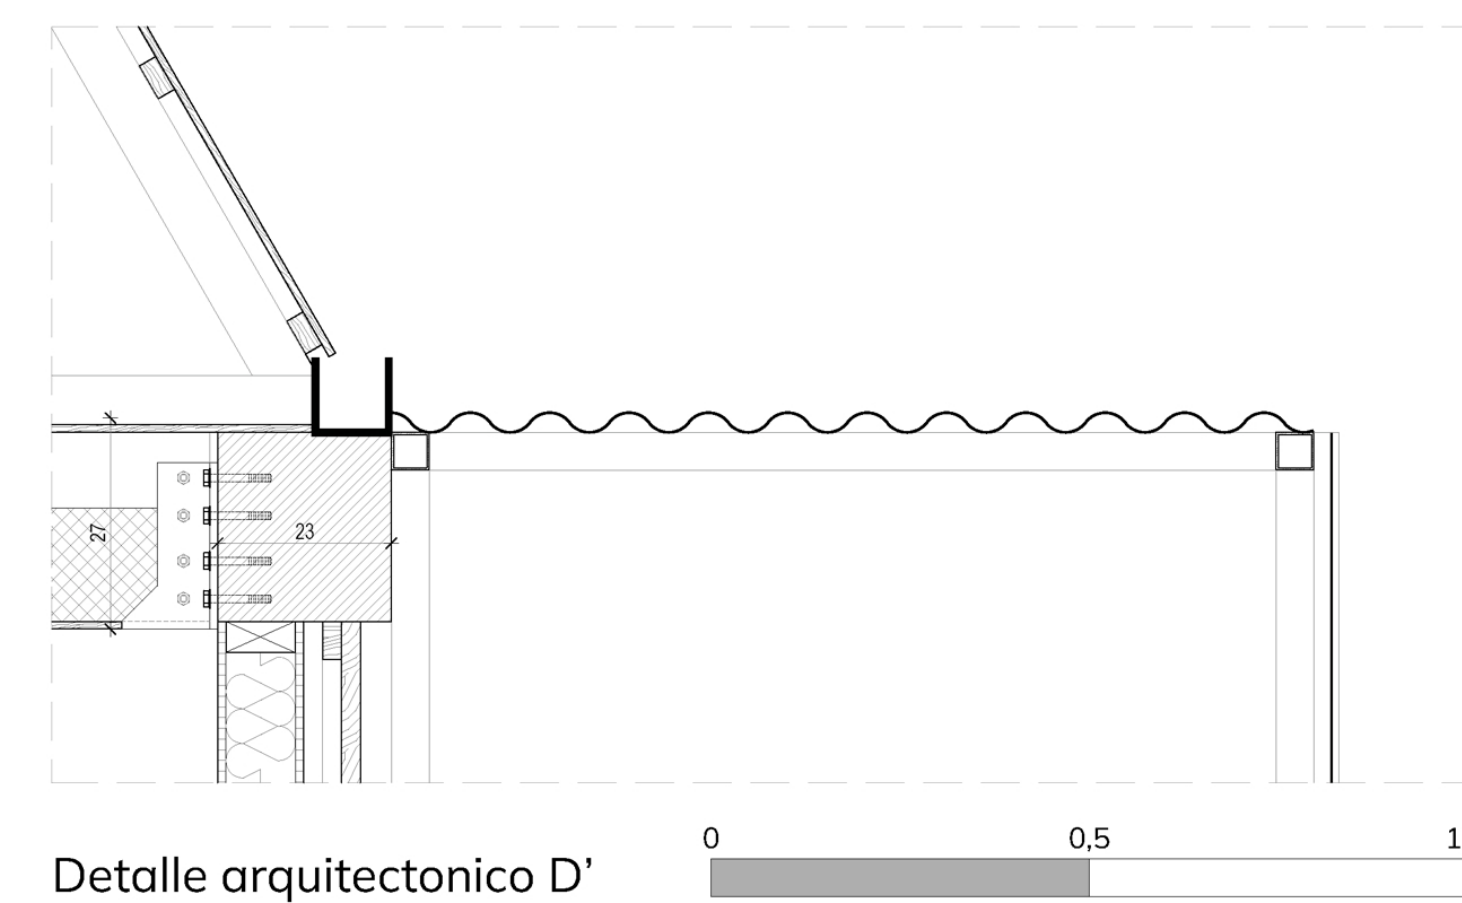

Detalle arquitectonico D'