



CORTE ISOMÉTRICO


DETALLES CONSTRUCTIVOS

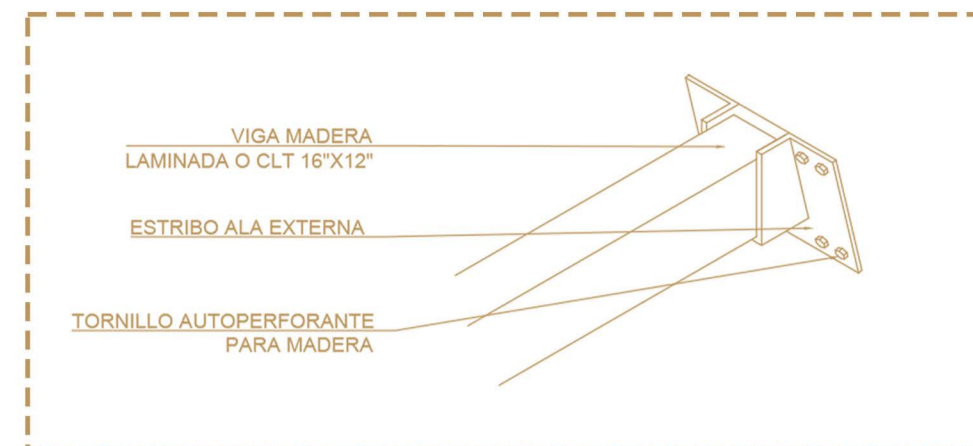


DETALLE 1

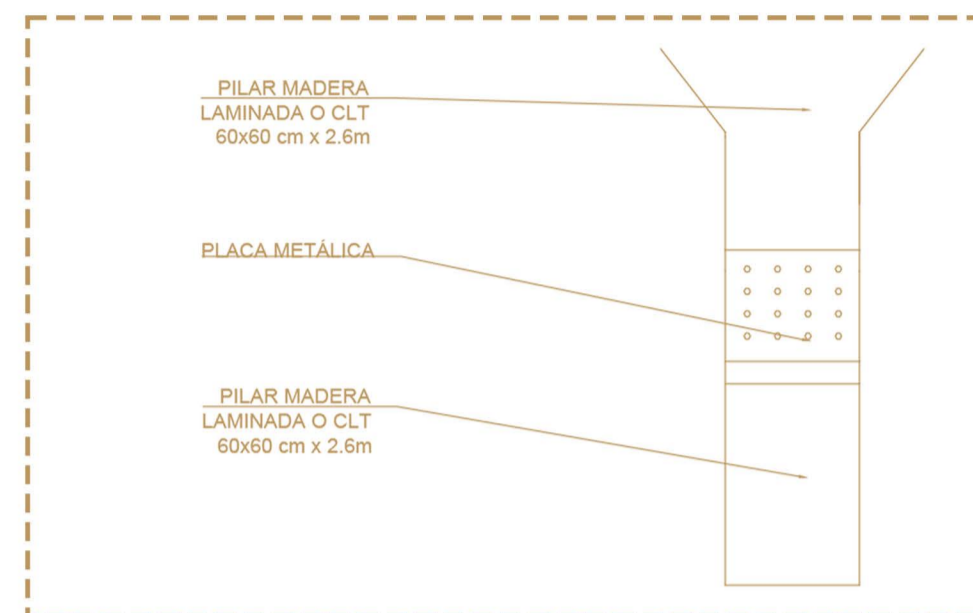


DETALLE 2

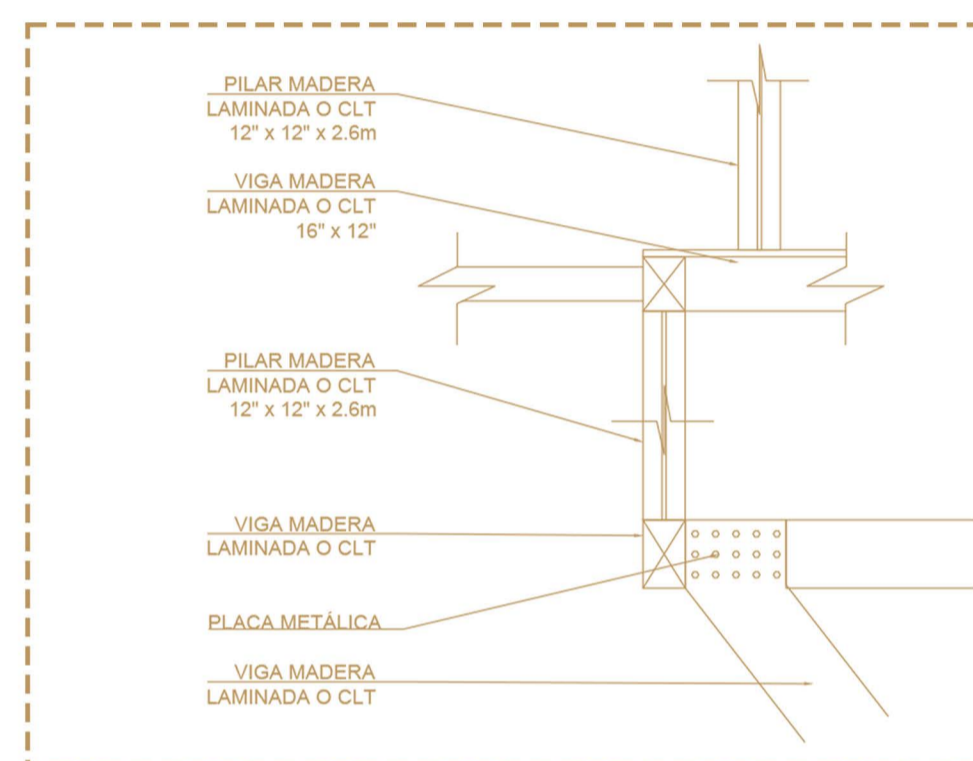

DETALLE 3

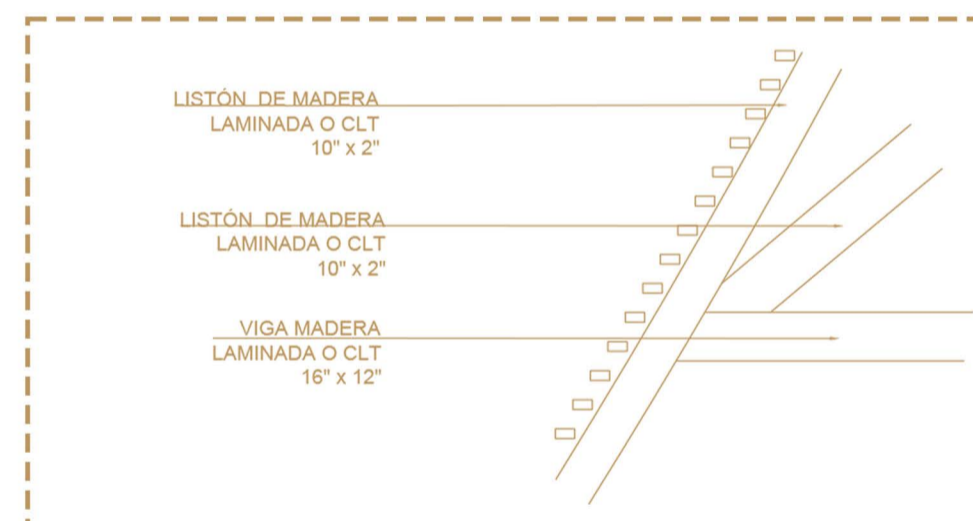

DETALLE 4

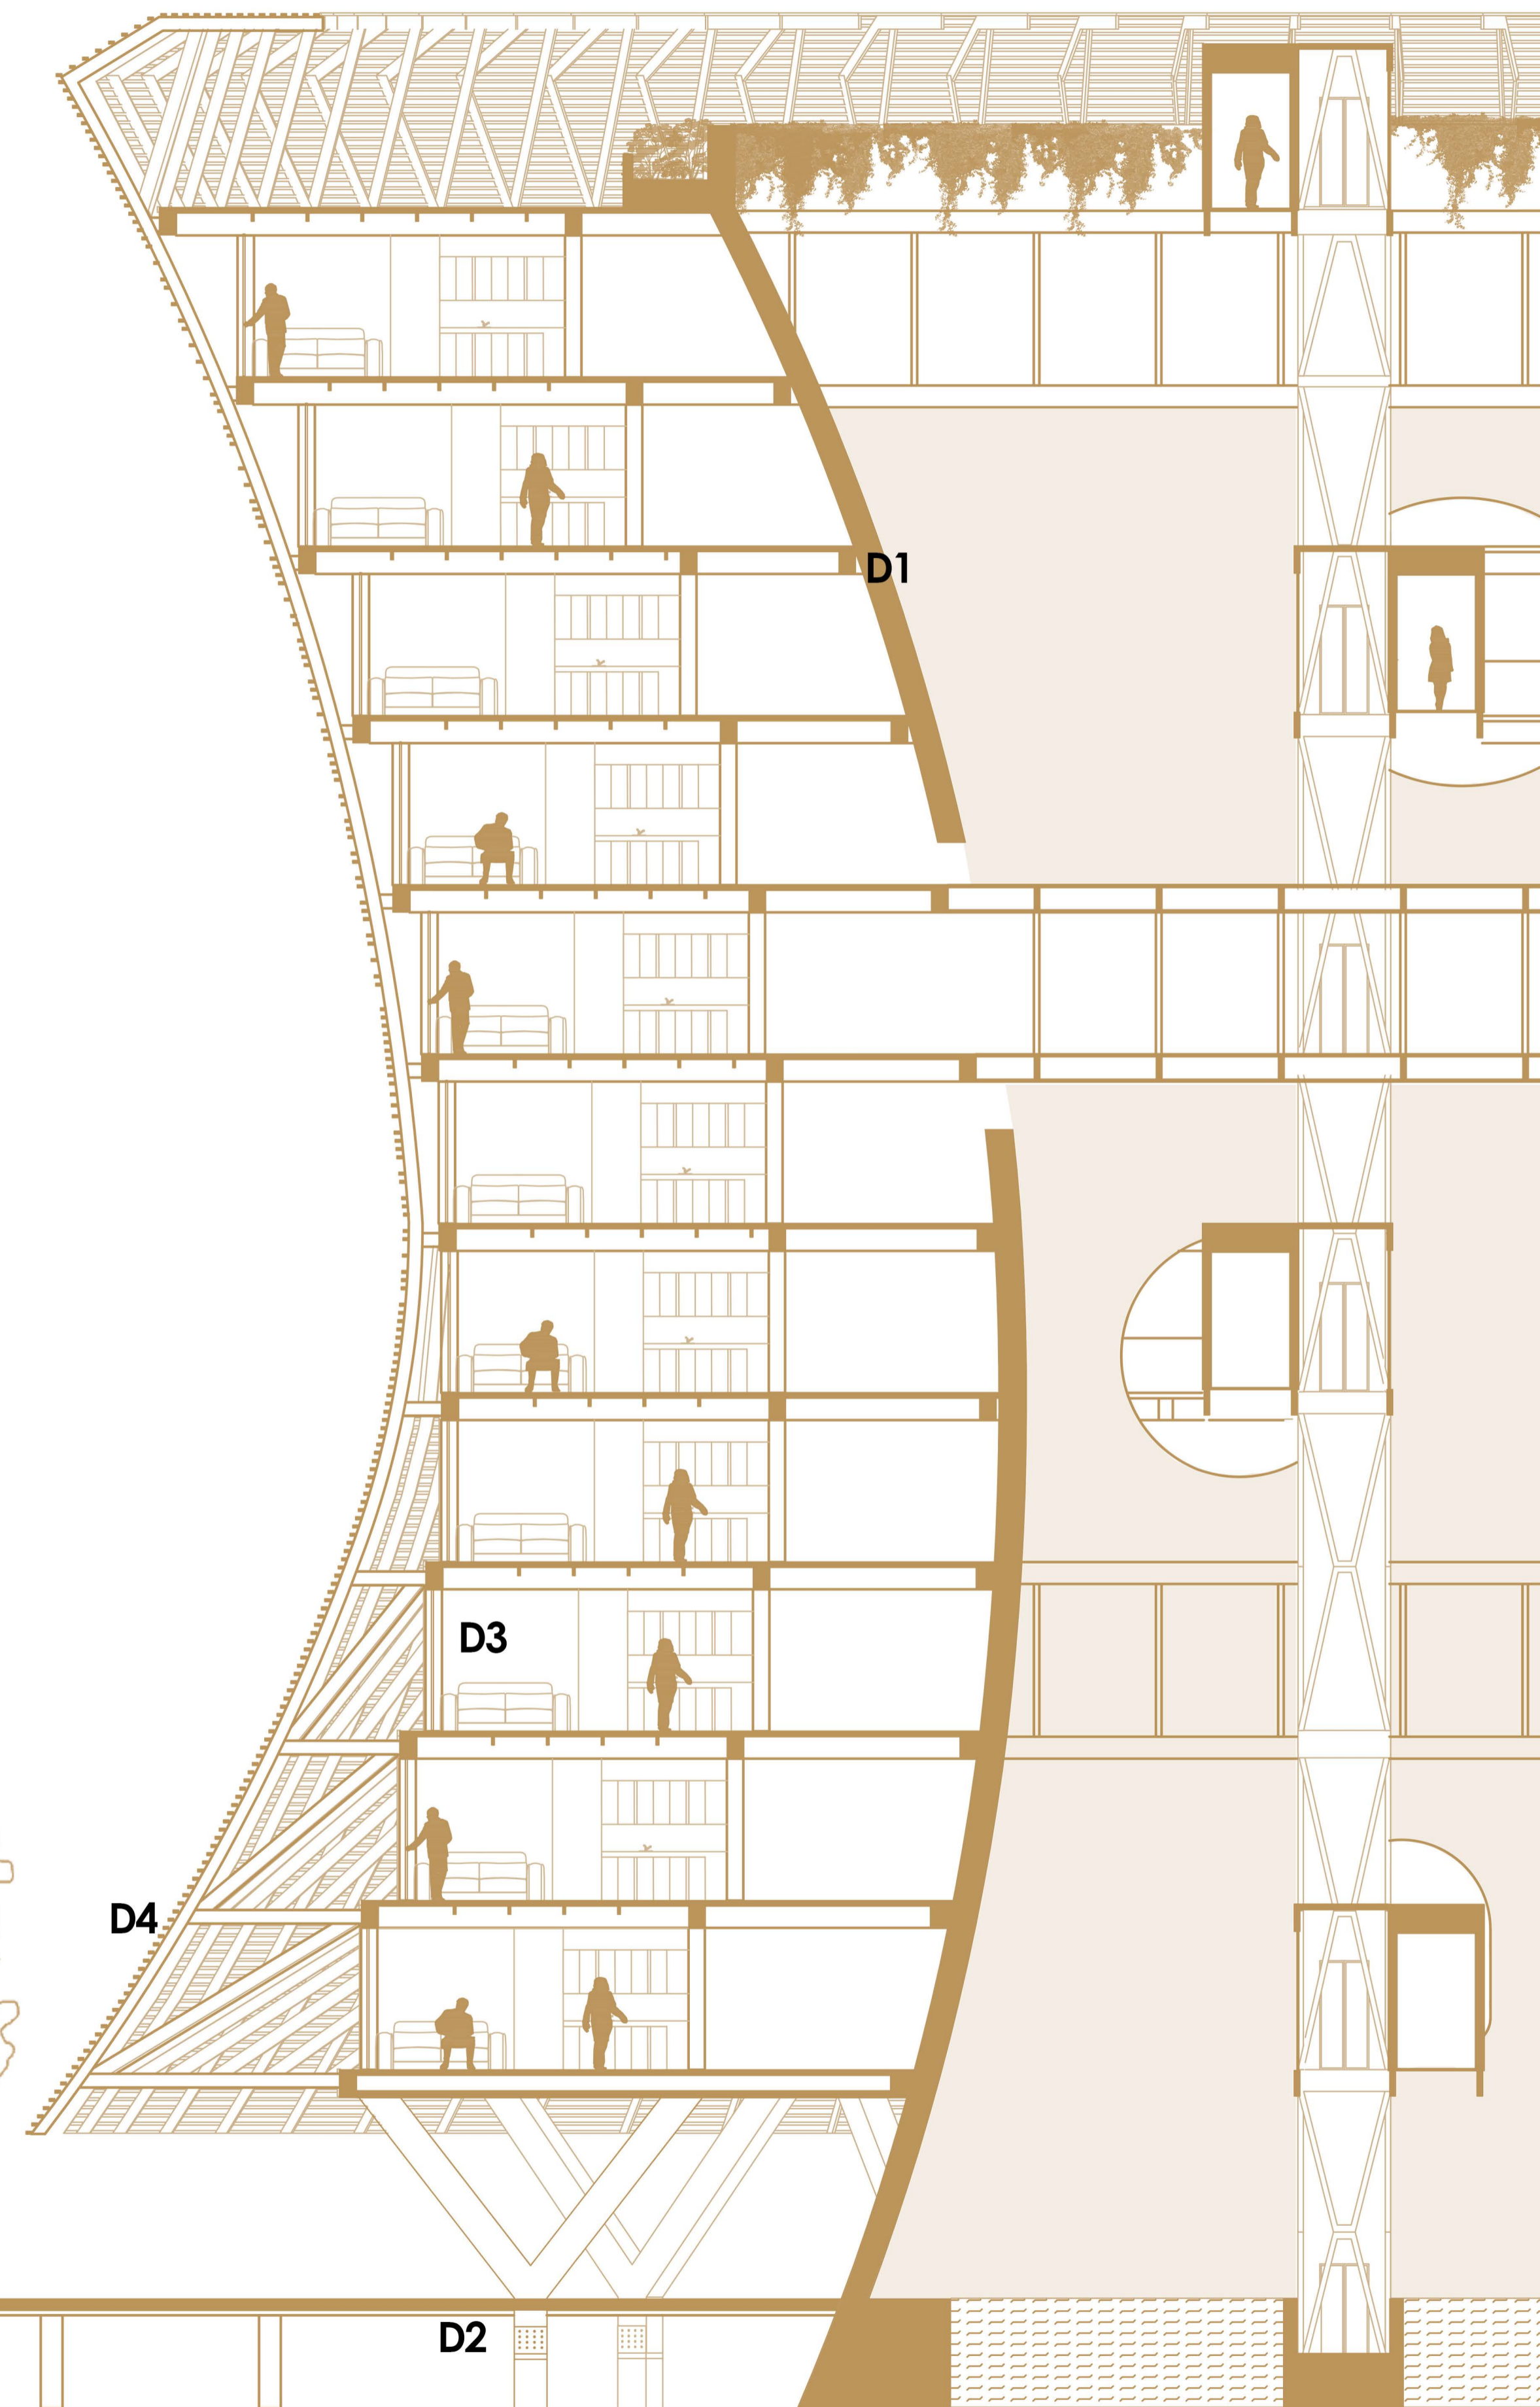

CORTE ESCANTILLÓN

