


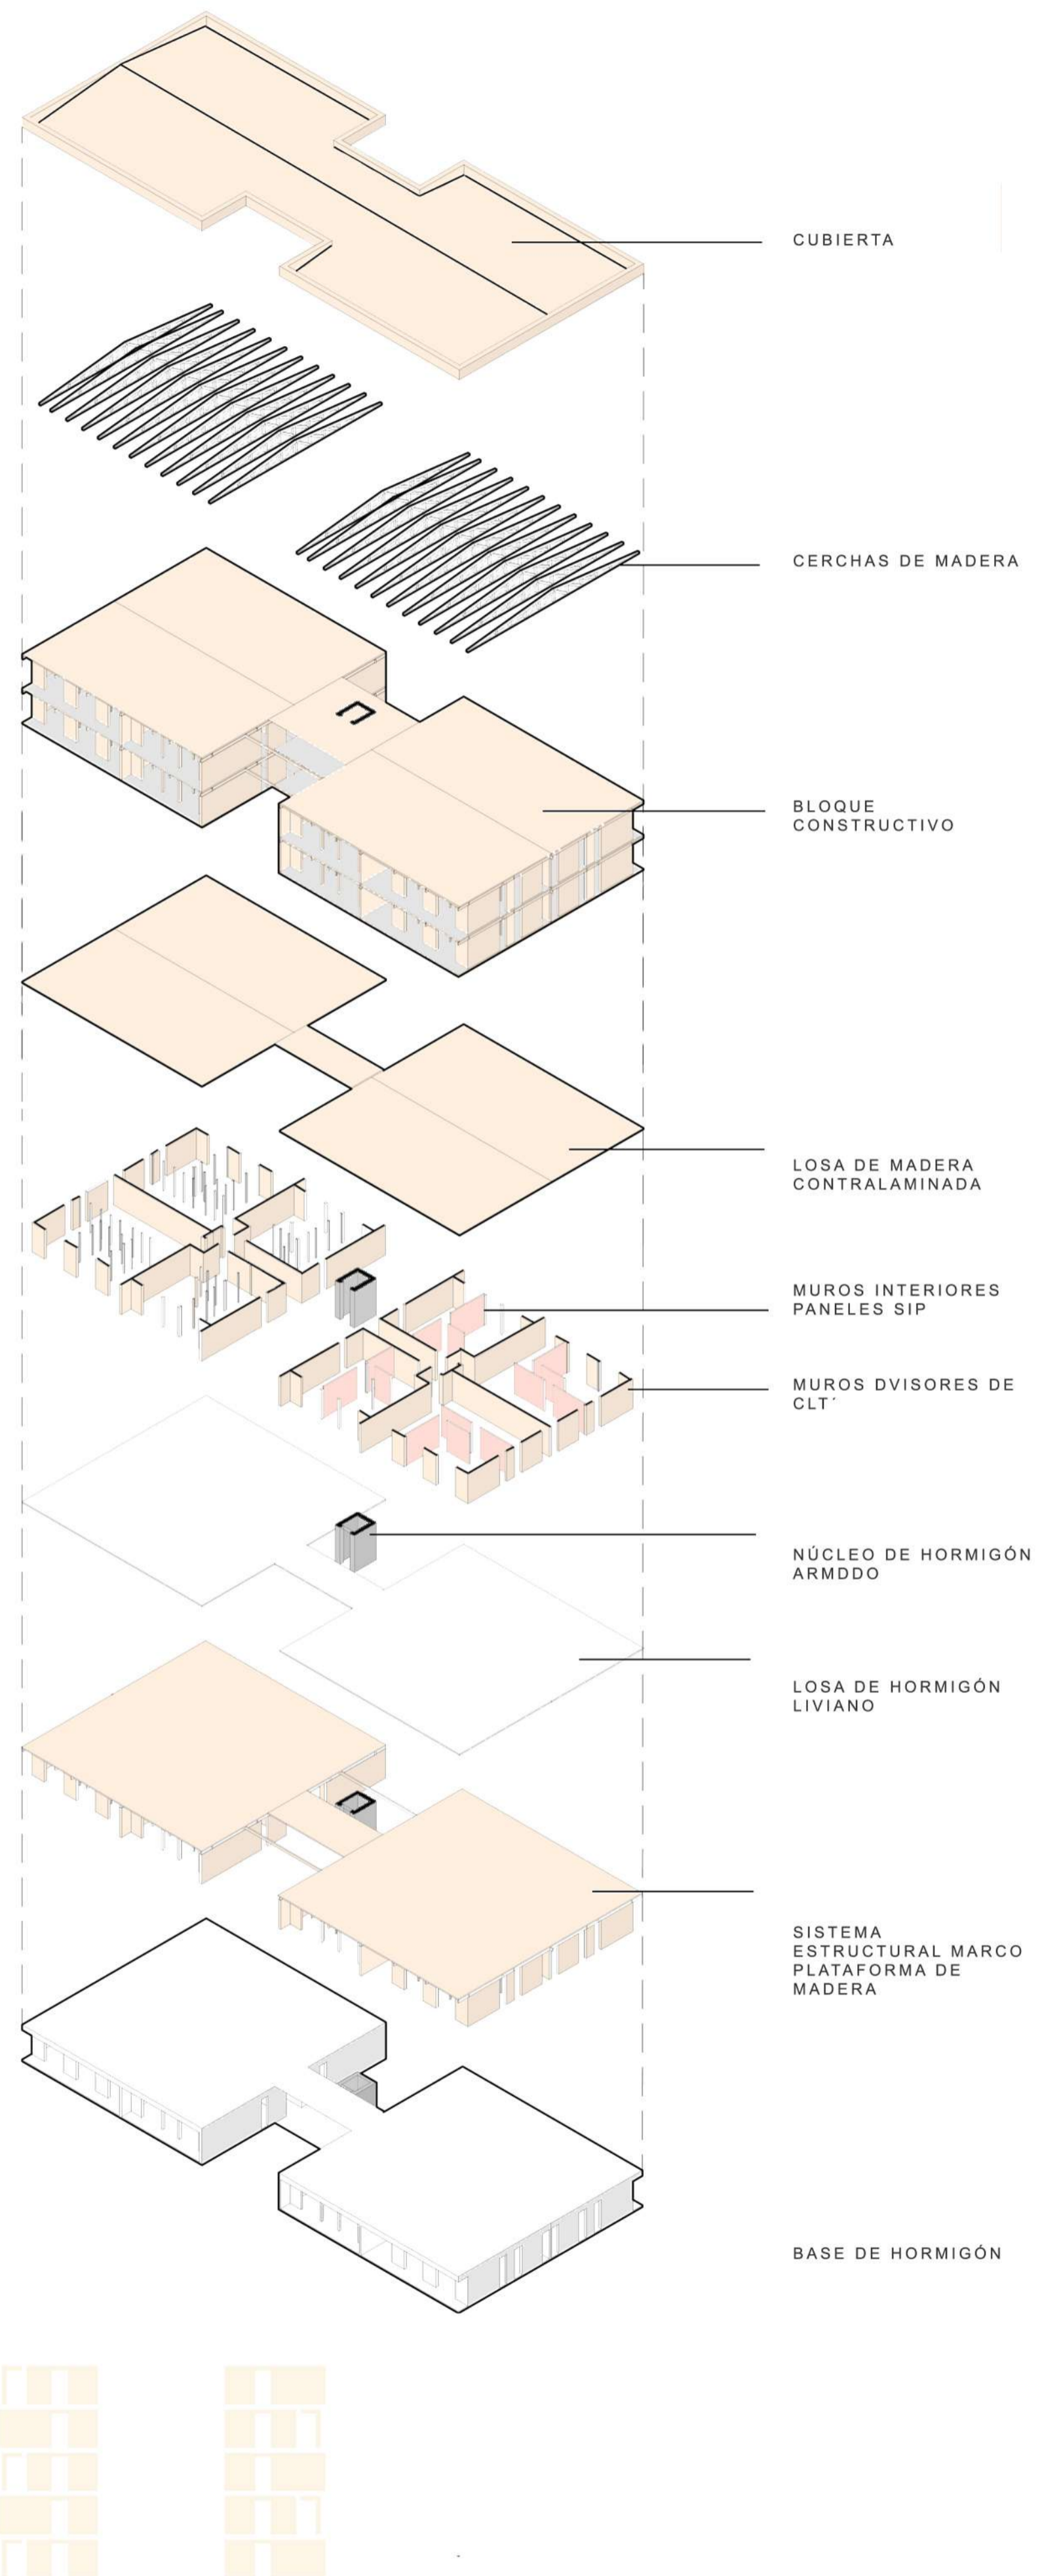

SISTEMA CONSTRUCTIVO MARCO PLATAFORMA



ESCANTILLÓN 1:25

