



PLANTA INVERNADERO

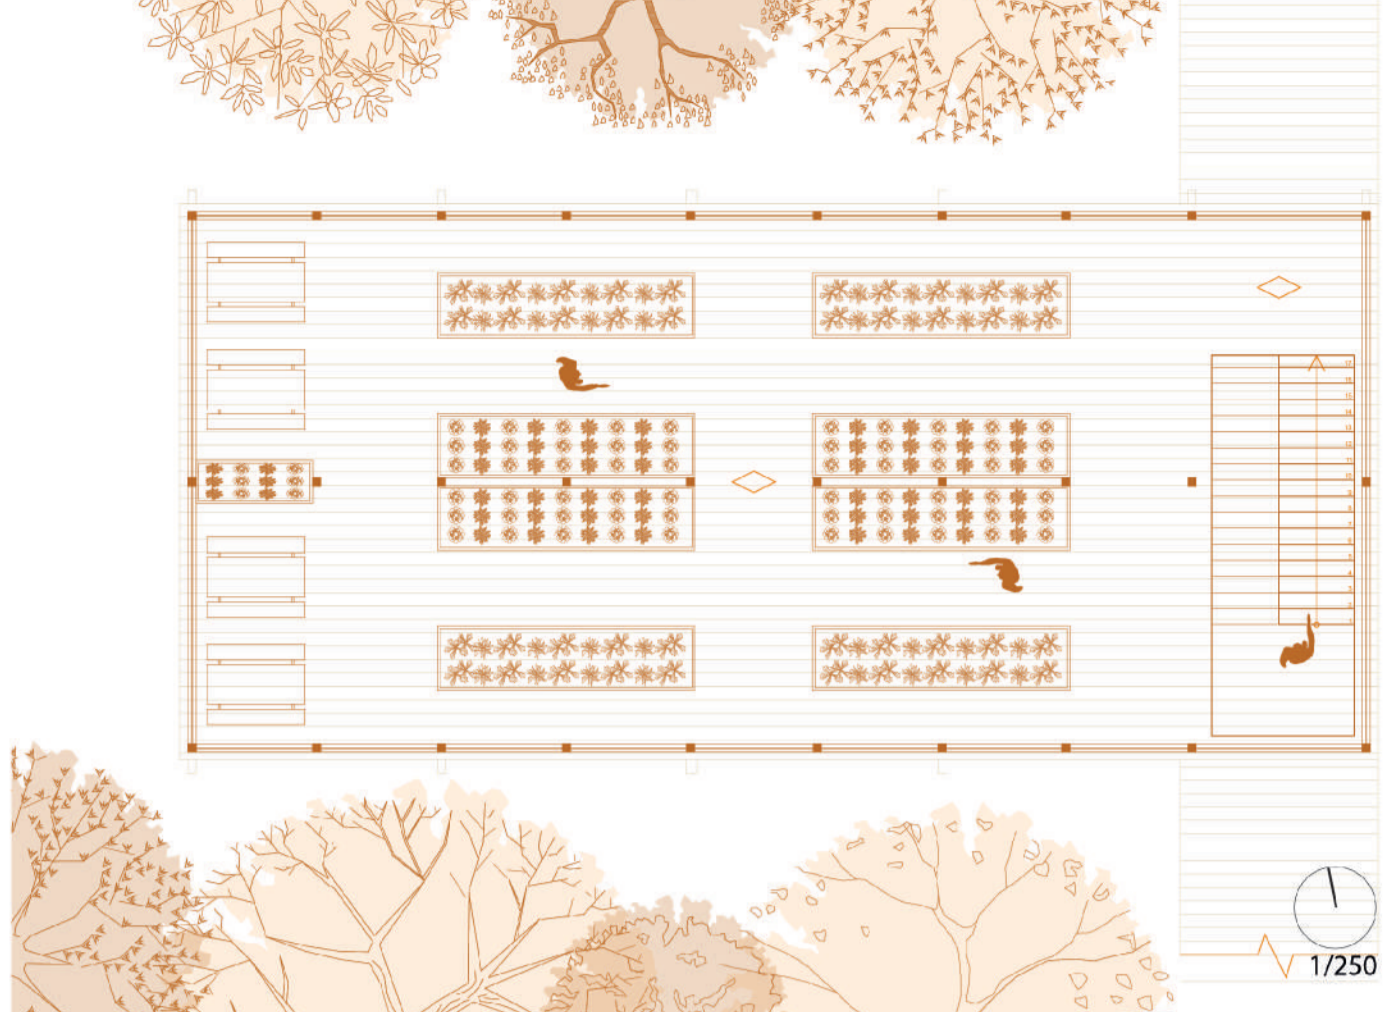


PLANTA CONEXIÓN

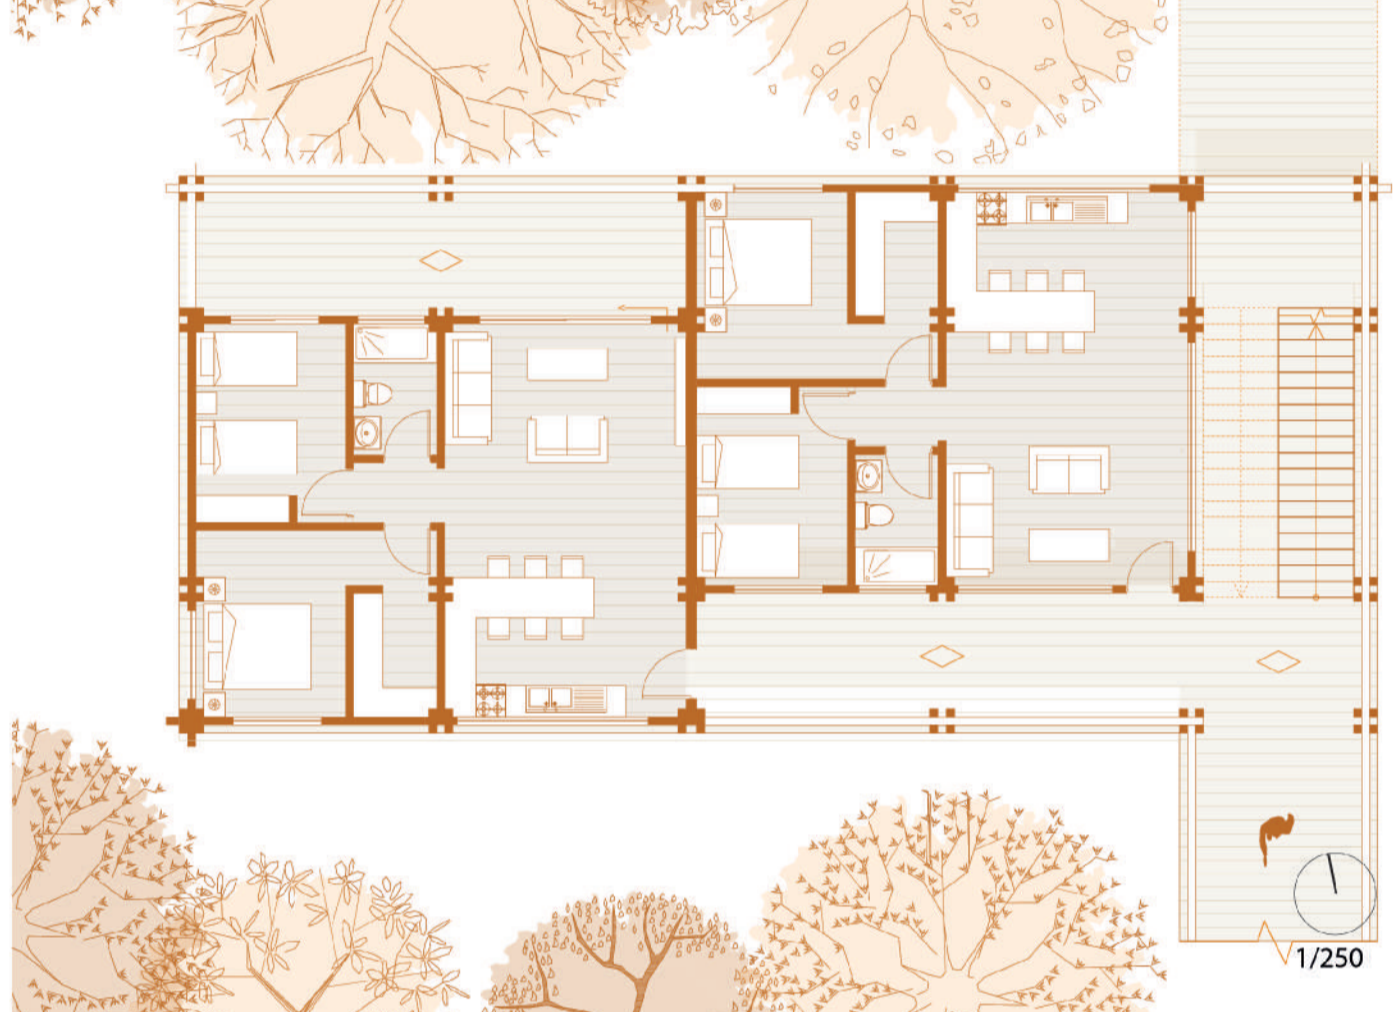

PLANTA NIVEL 4



PLANTA NIVEL 1

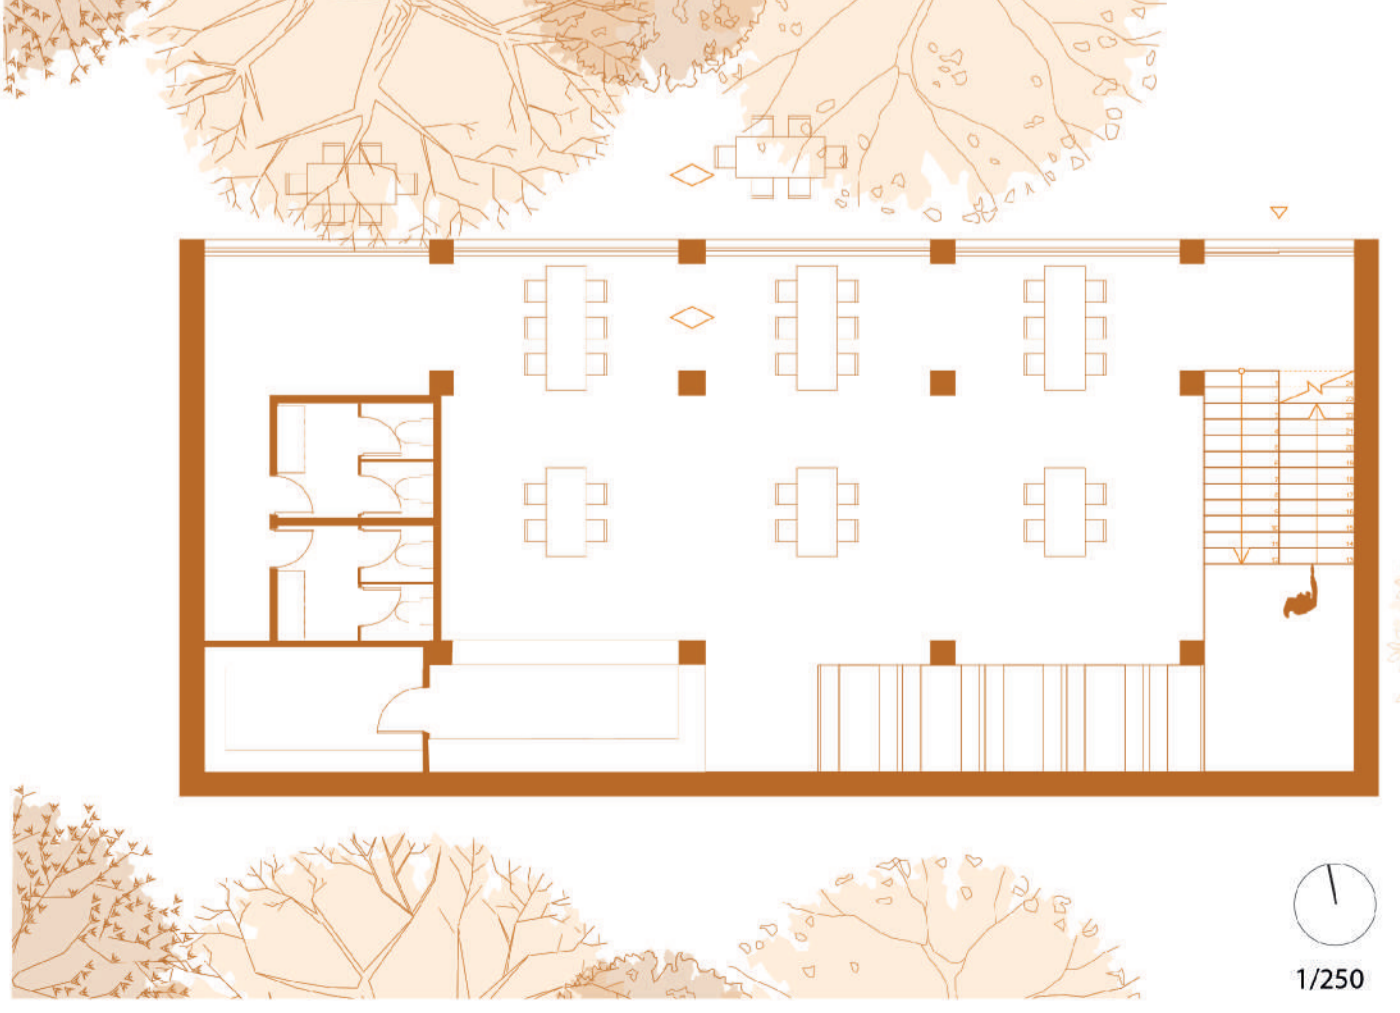

CORTE DE LA VIVIENDA

