

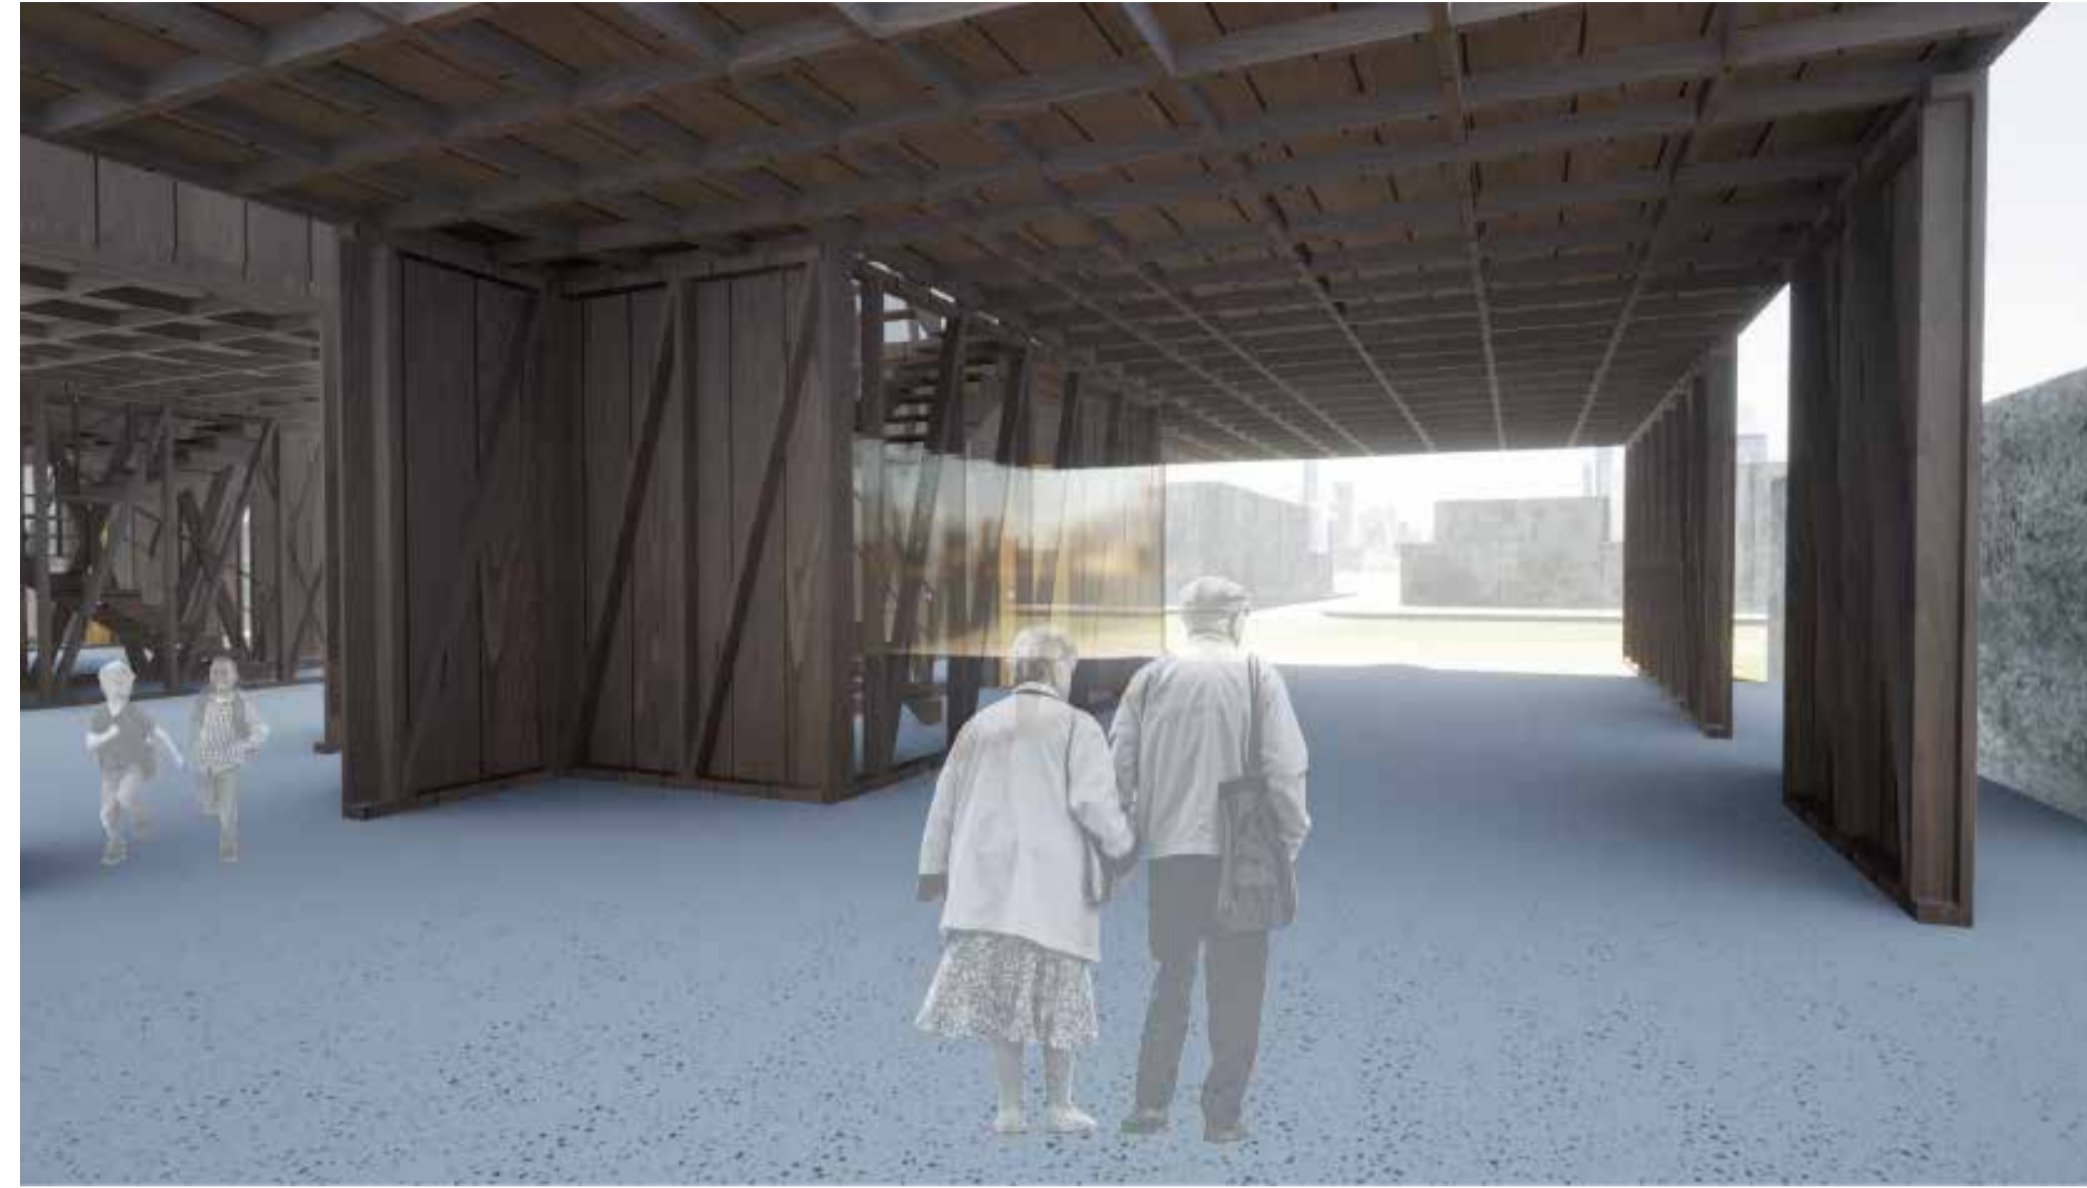


PLANTAS ARQUITECTÓNICAS

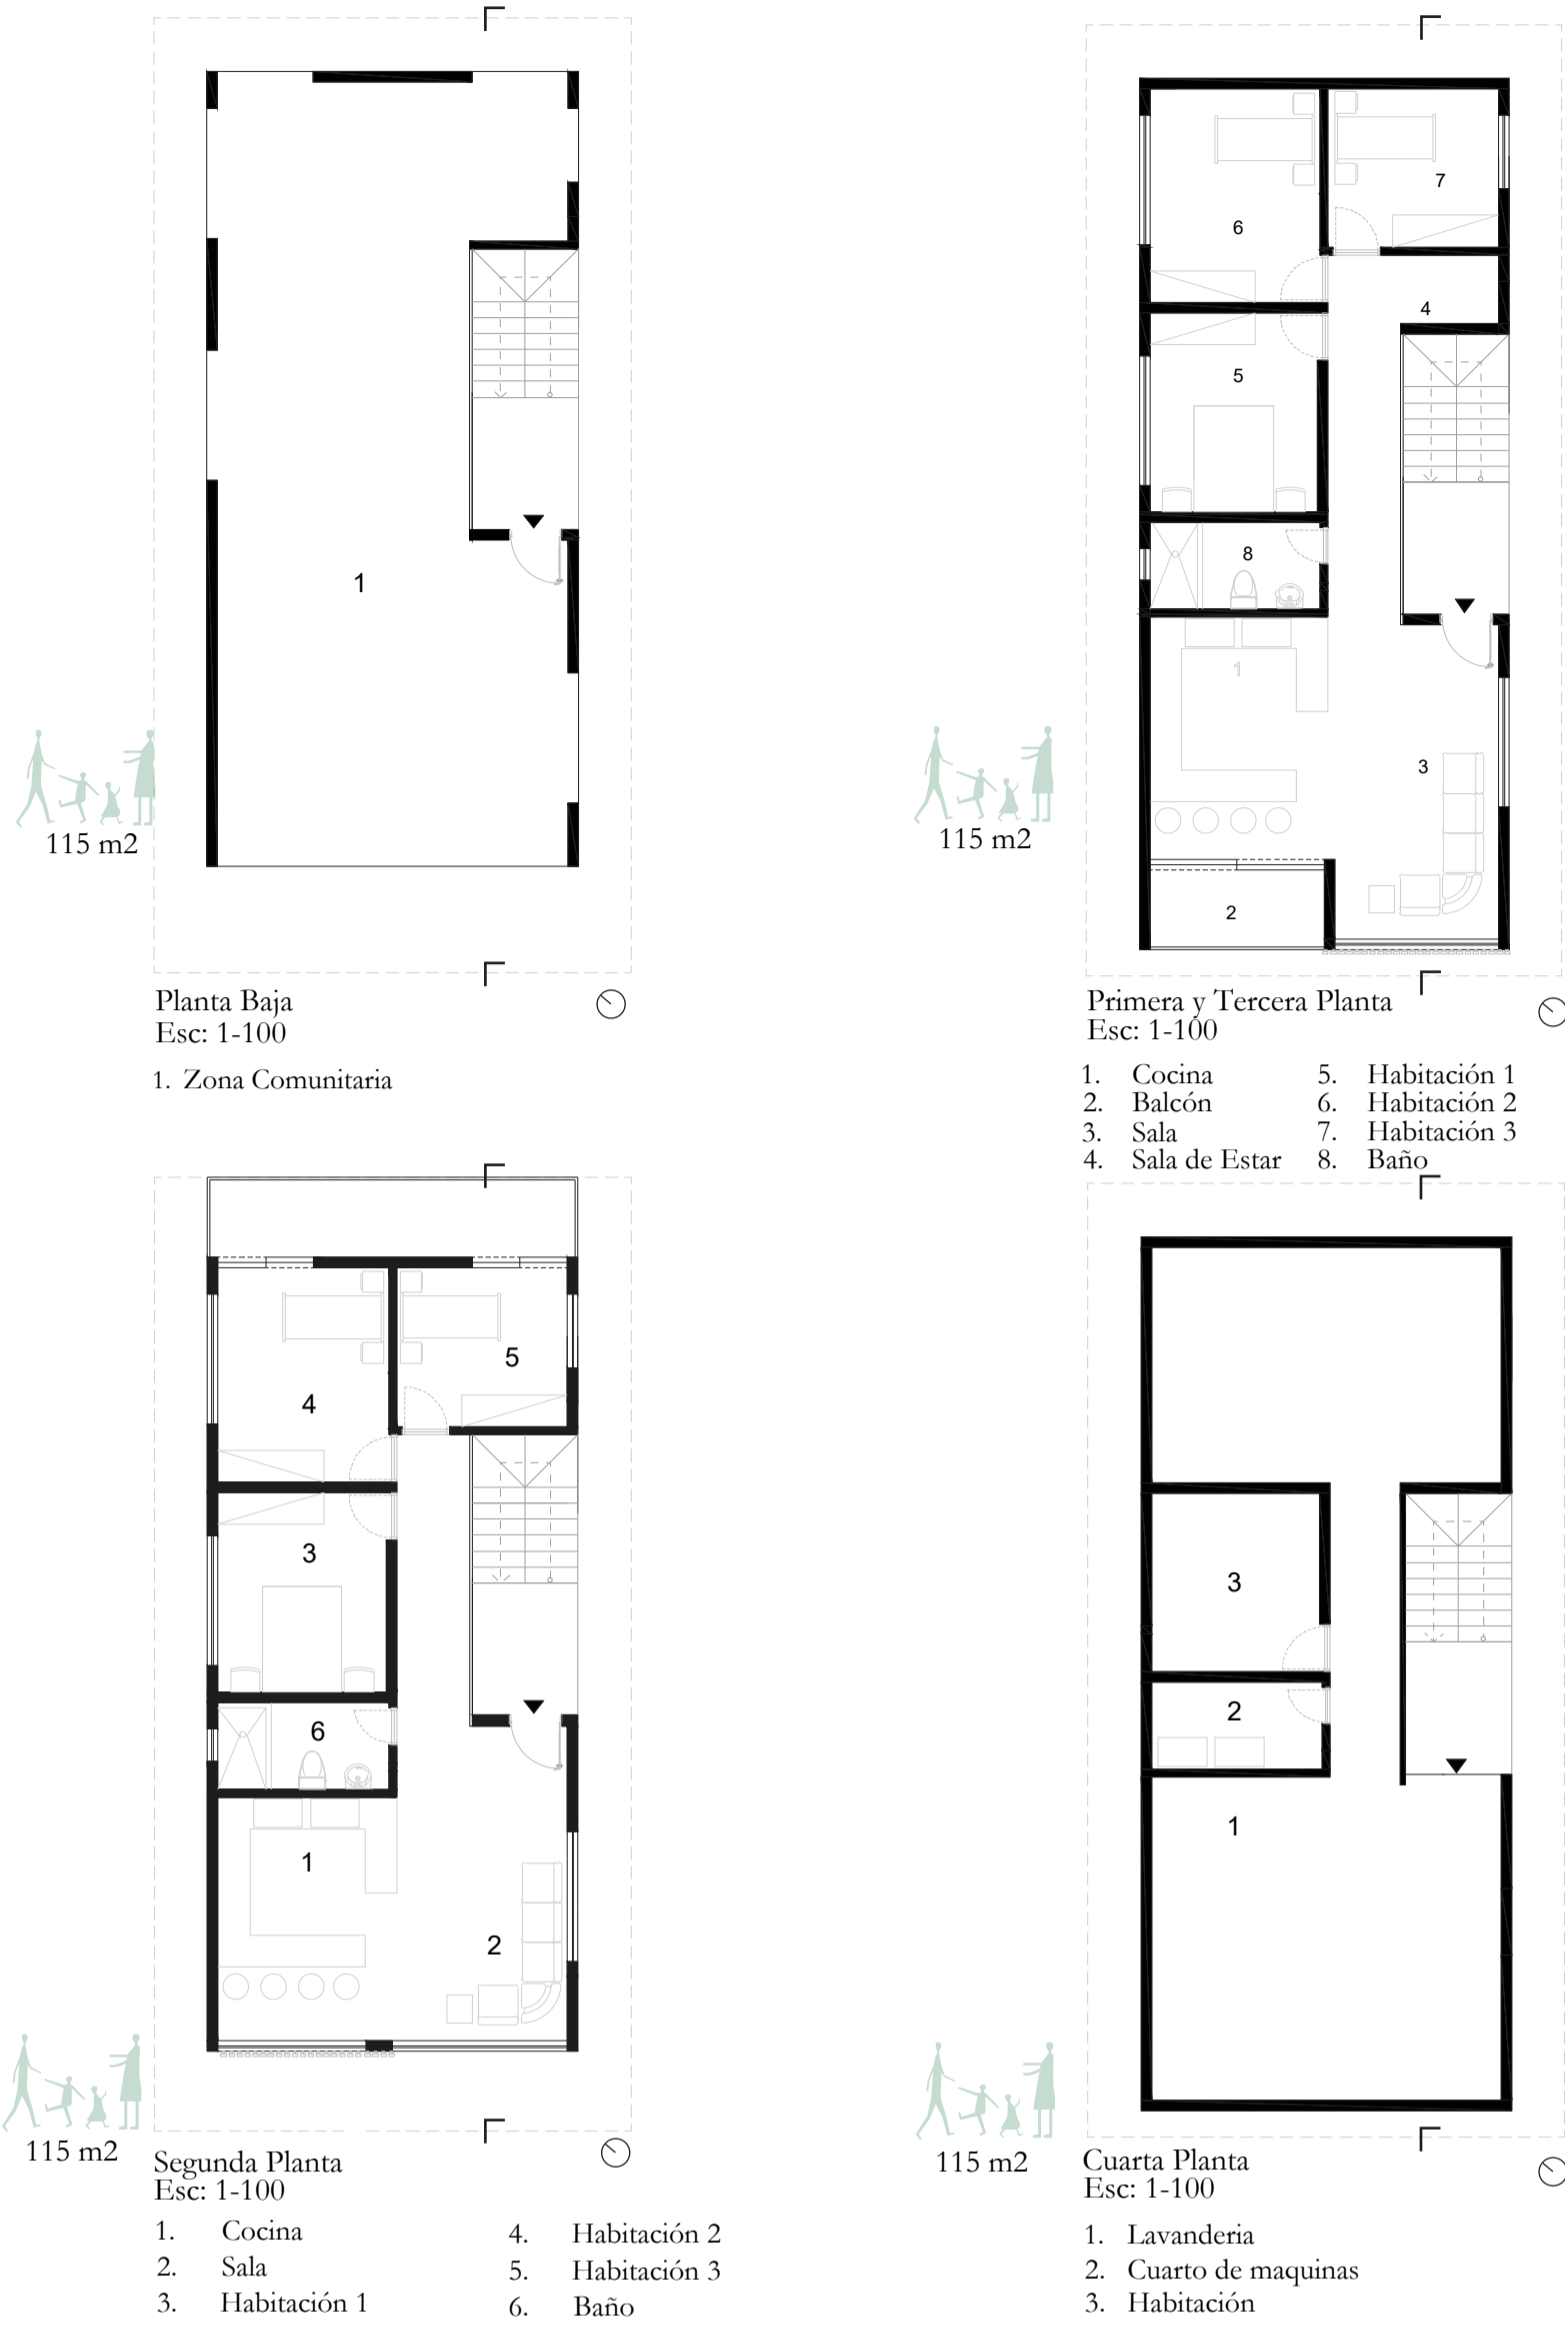

SISTEMA MODULAR

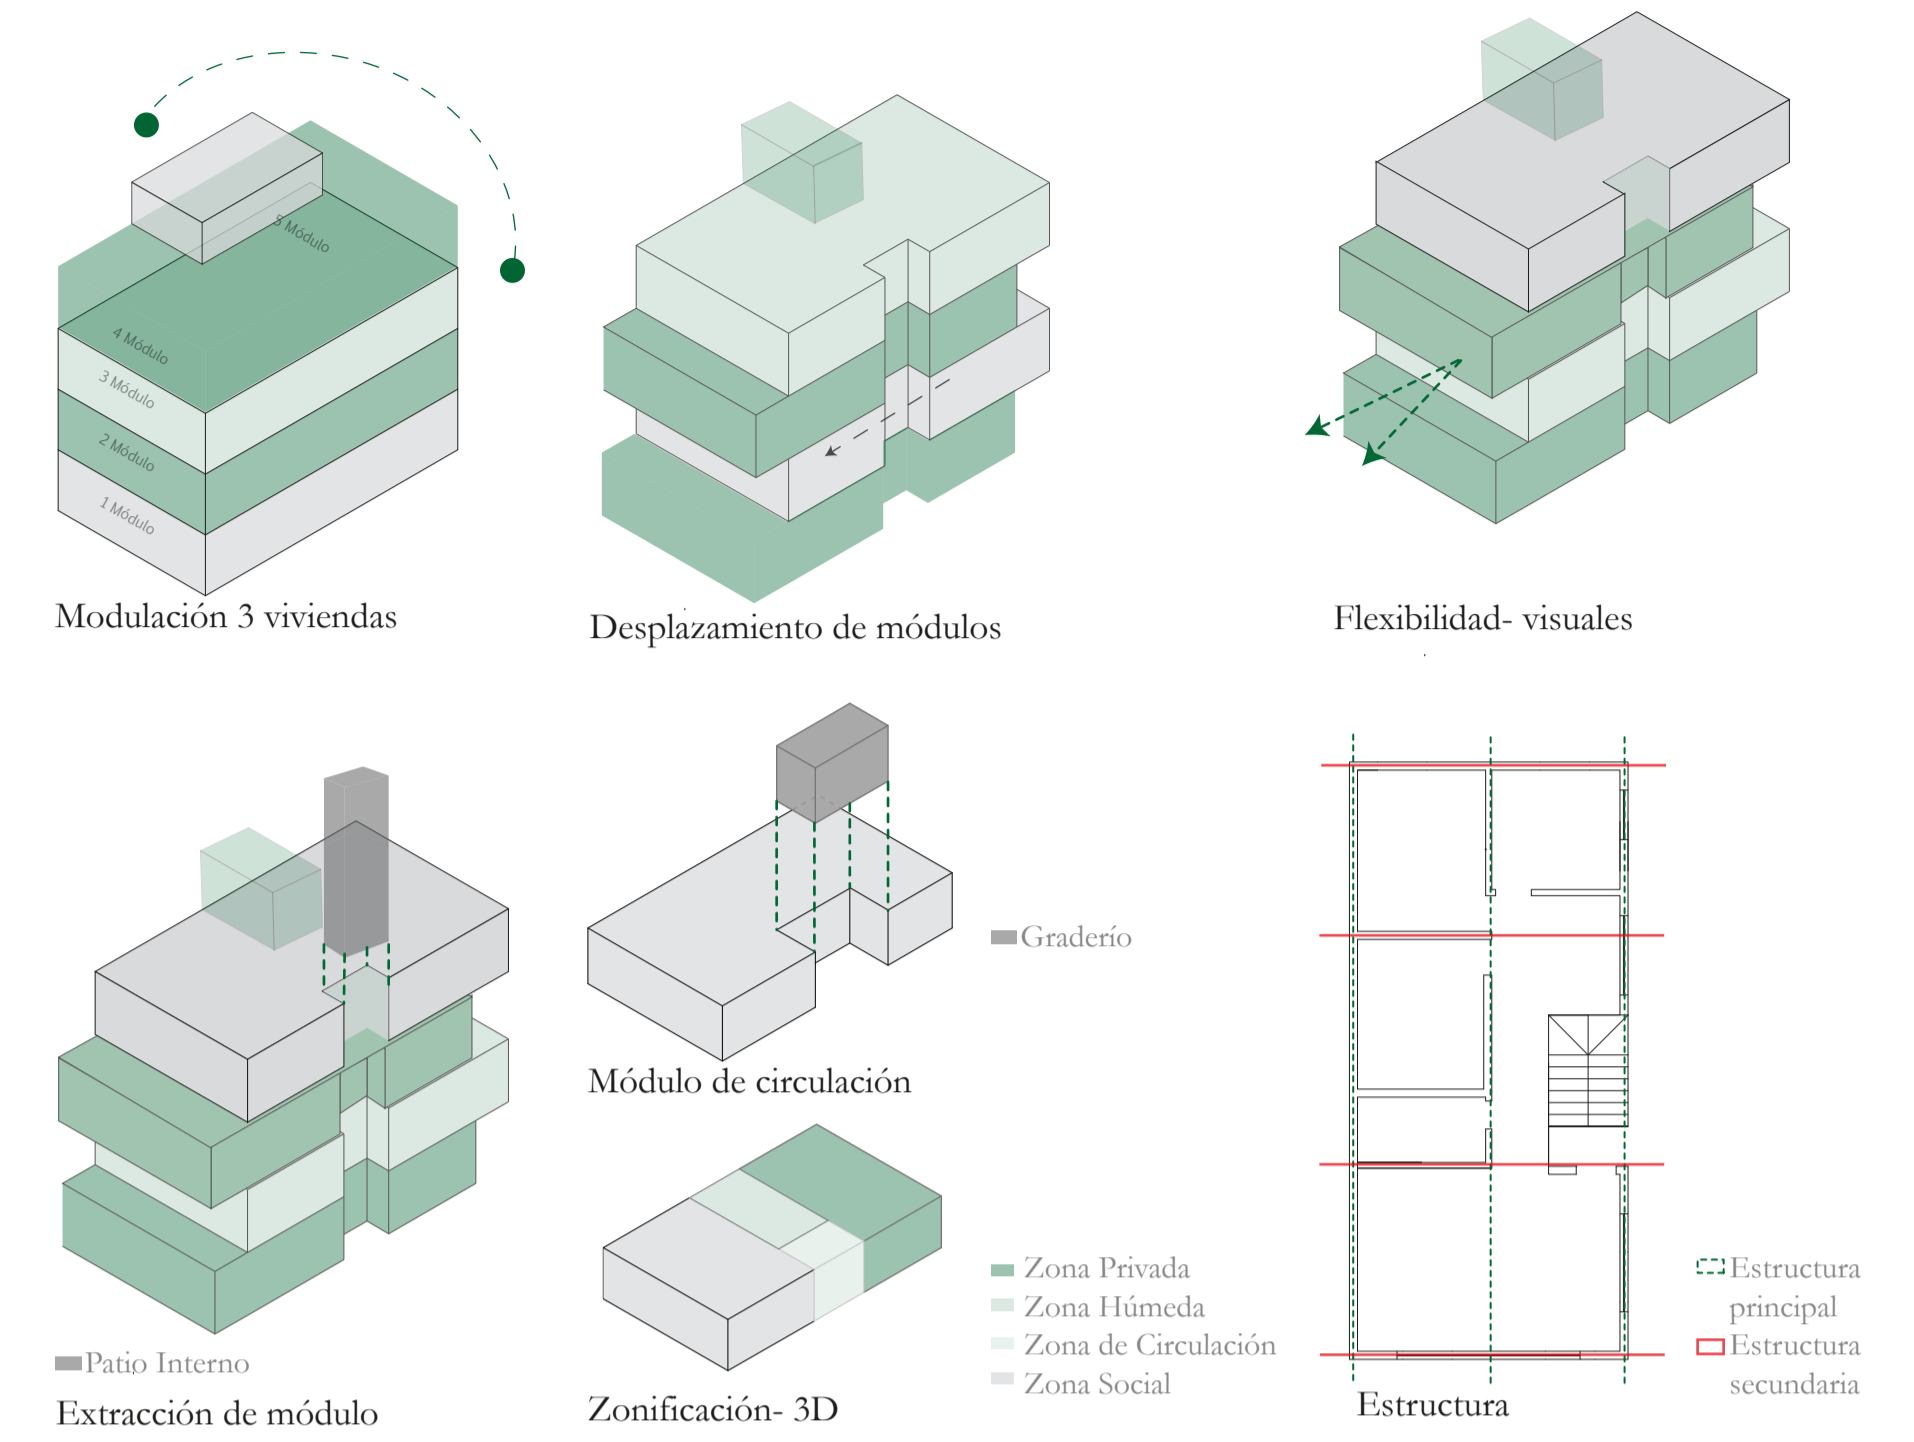

ELEVACIONES



VIDA COMUNITARIA

