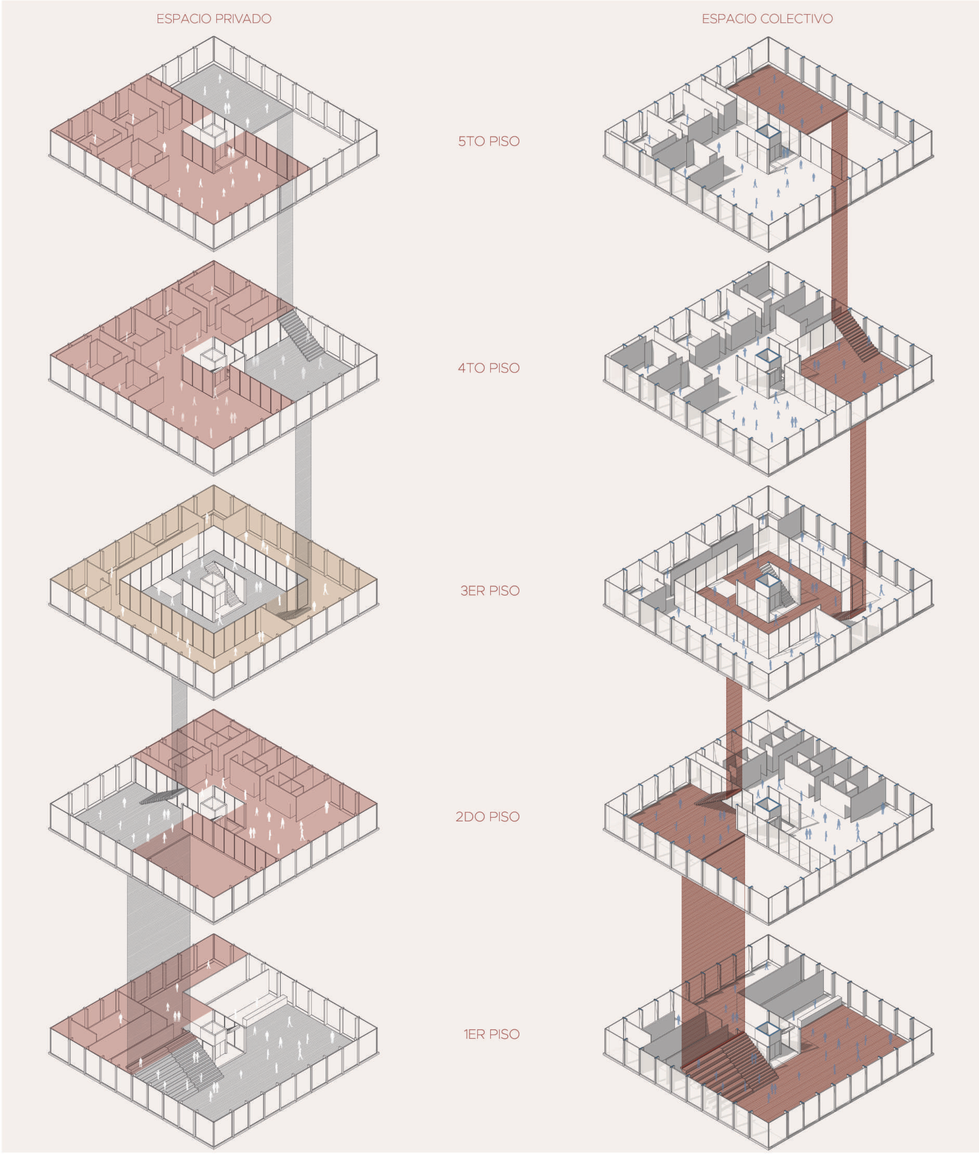

PLANTA 1ER PISO
ESCALA 1:250

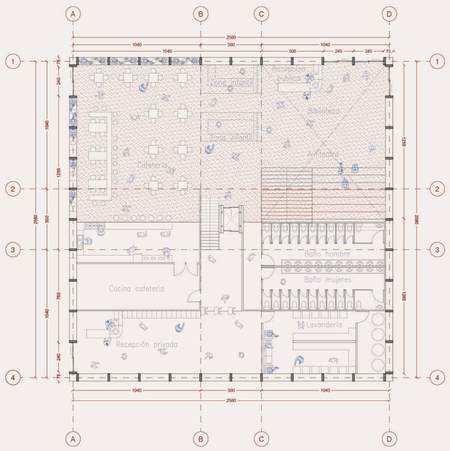

Primer acercamiento al recorrido principal colectivo que comunica lo urbano-residencial

PLANTA 2DO PISO
ESCALA 1:250

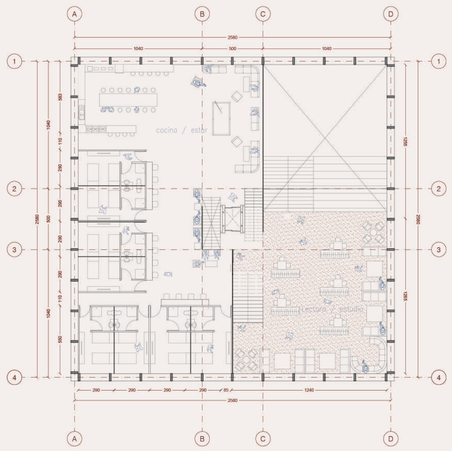

Ramificación de espacio colectivo que se funde junto a las residencias, transición paulatina público privada

PLANTA 3ER PISO
ESCALA 1:250

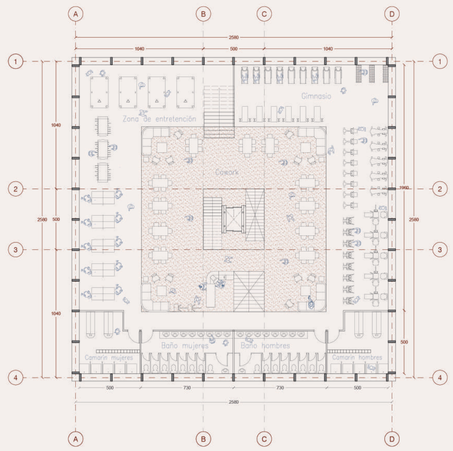

Espacio apacible recreacional en torno al núcleo

PLANTA 4TO PISO
ESCALA 1:250

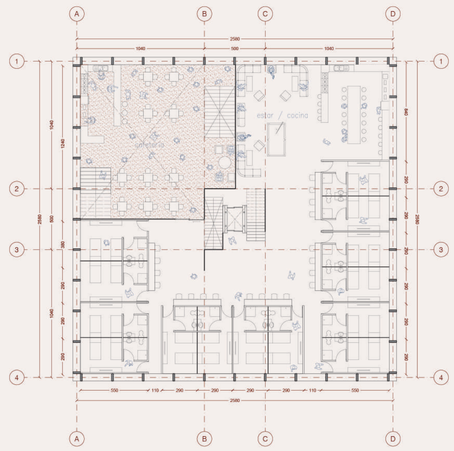

Apropiación espacial dirigida a través de las escaleras guiando recorrido hacia los diversos espacios de utilidad

PLANTA 5TO PISO
ESCALA 1:250

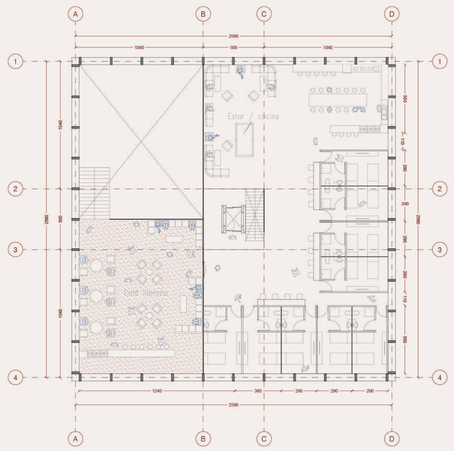

Presencia de vida interior con riqueza térmica en torno al café literario